

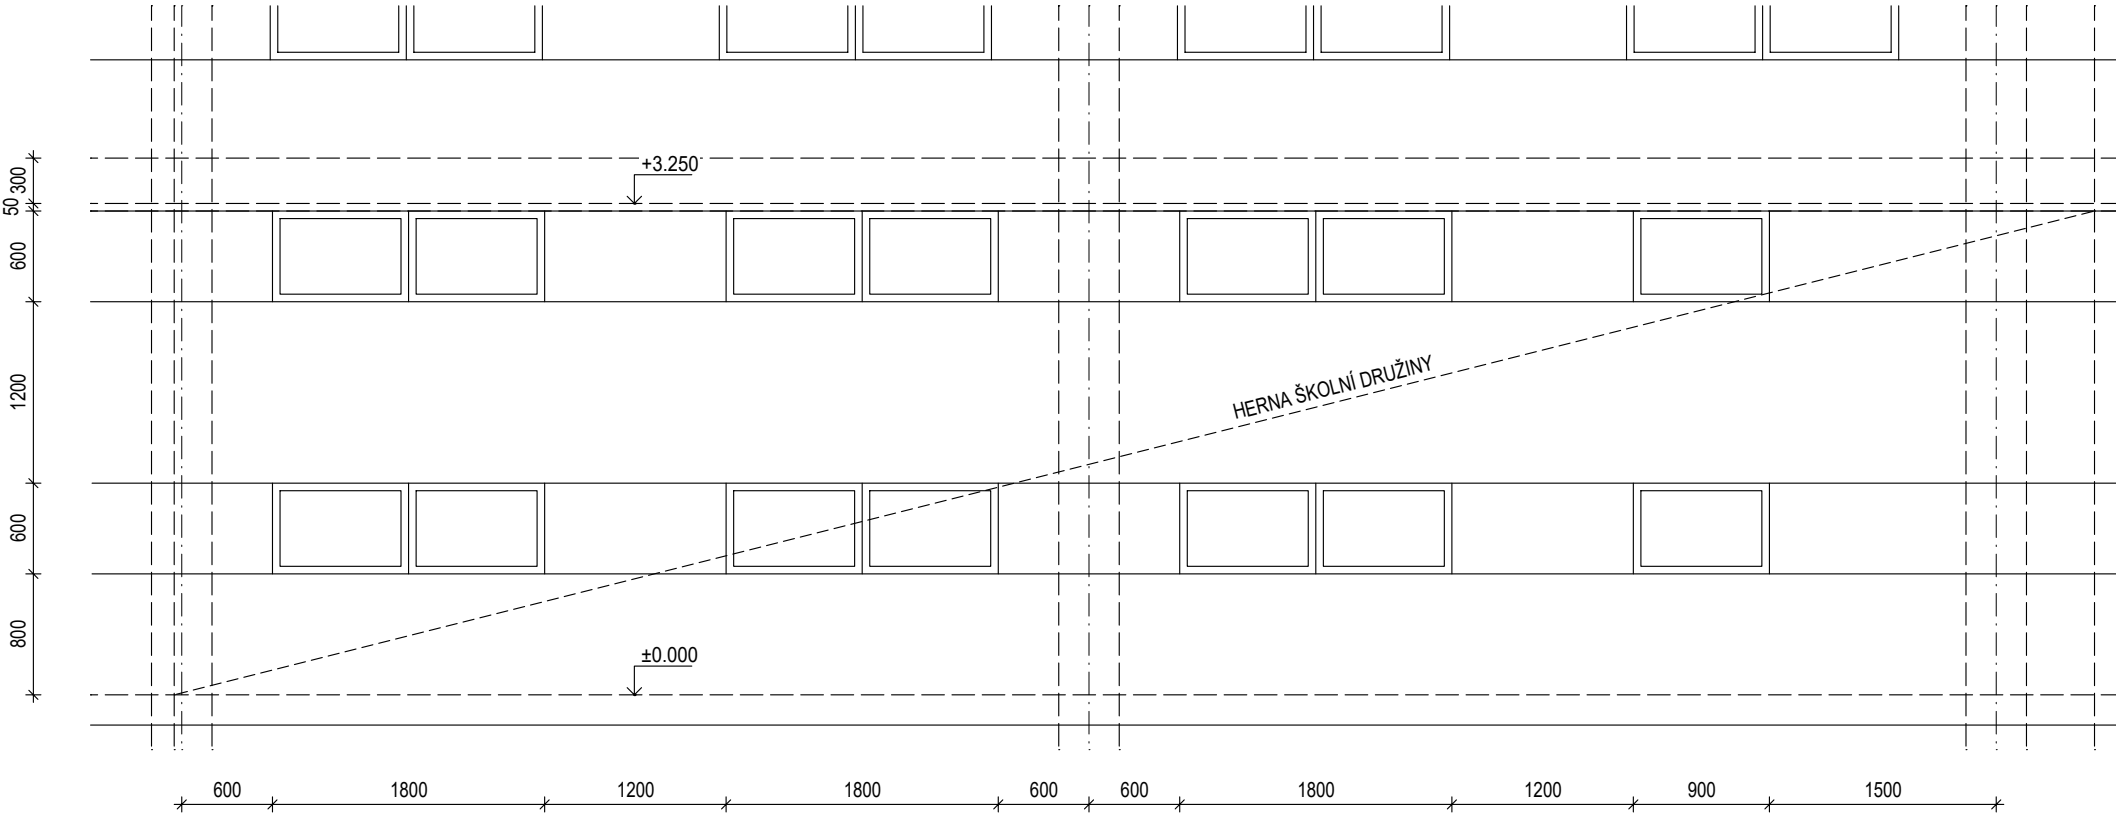


POHLED NA PLÁŠŤ - VENKOVNÍ FASÁDA - STÁVAJÍCÍ STAV

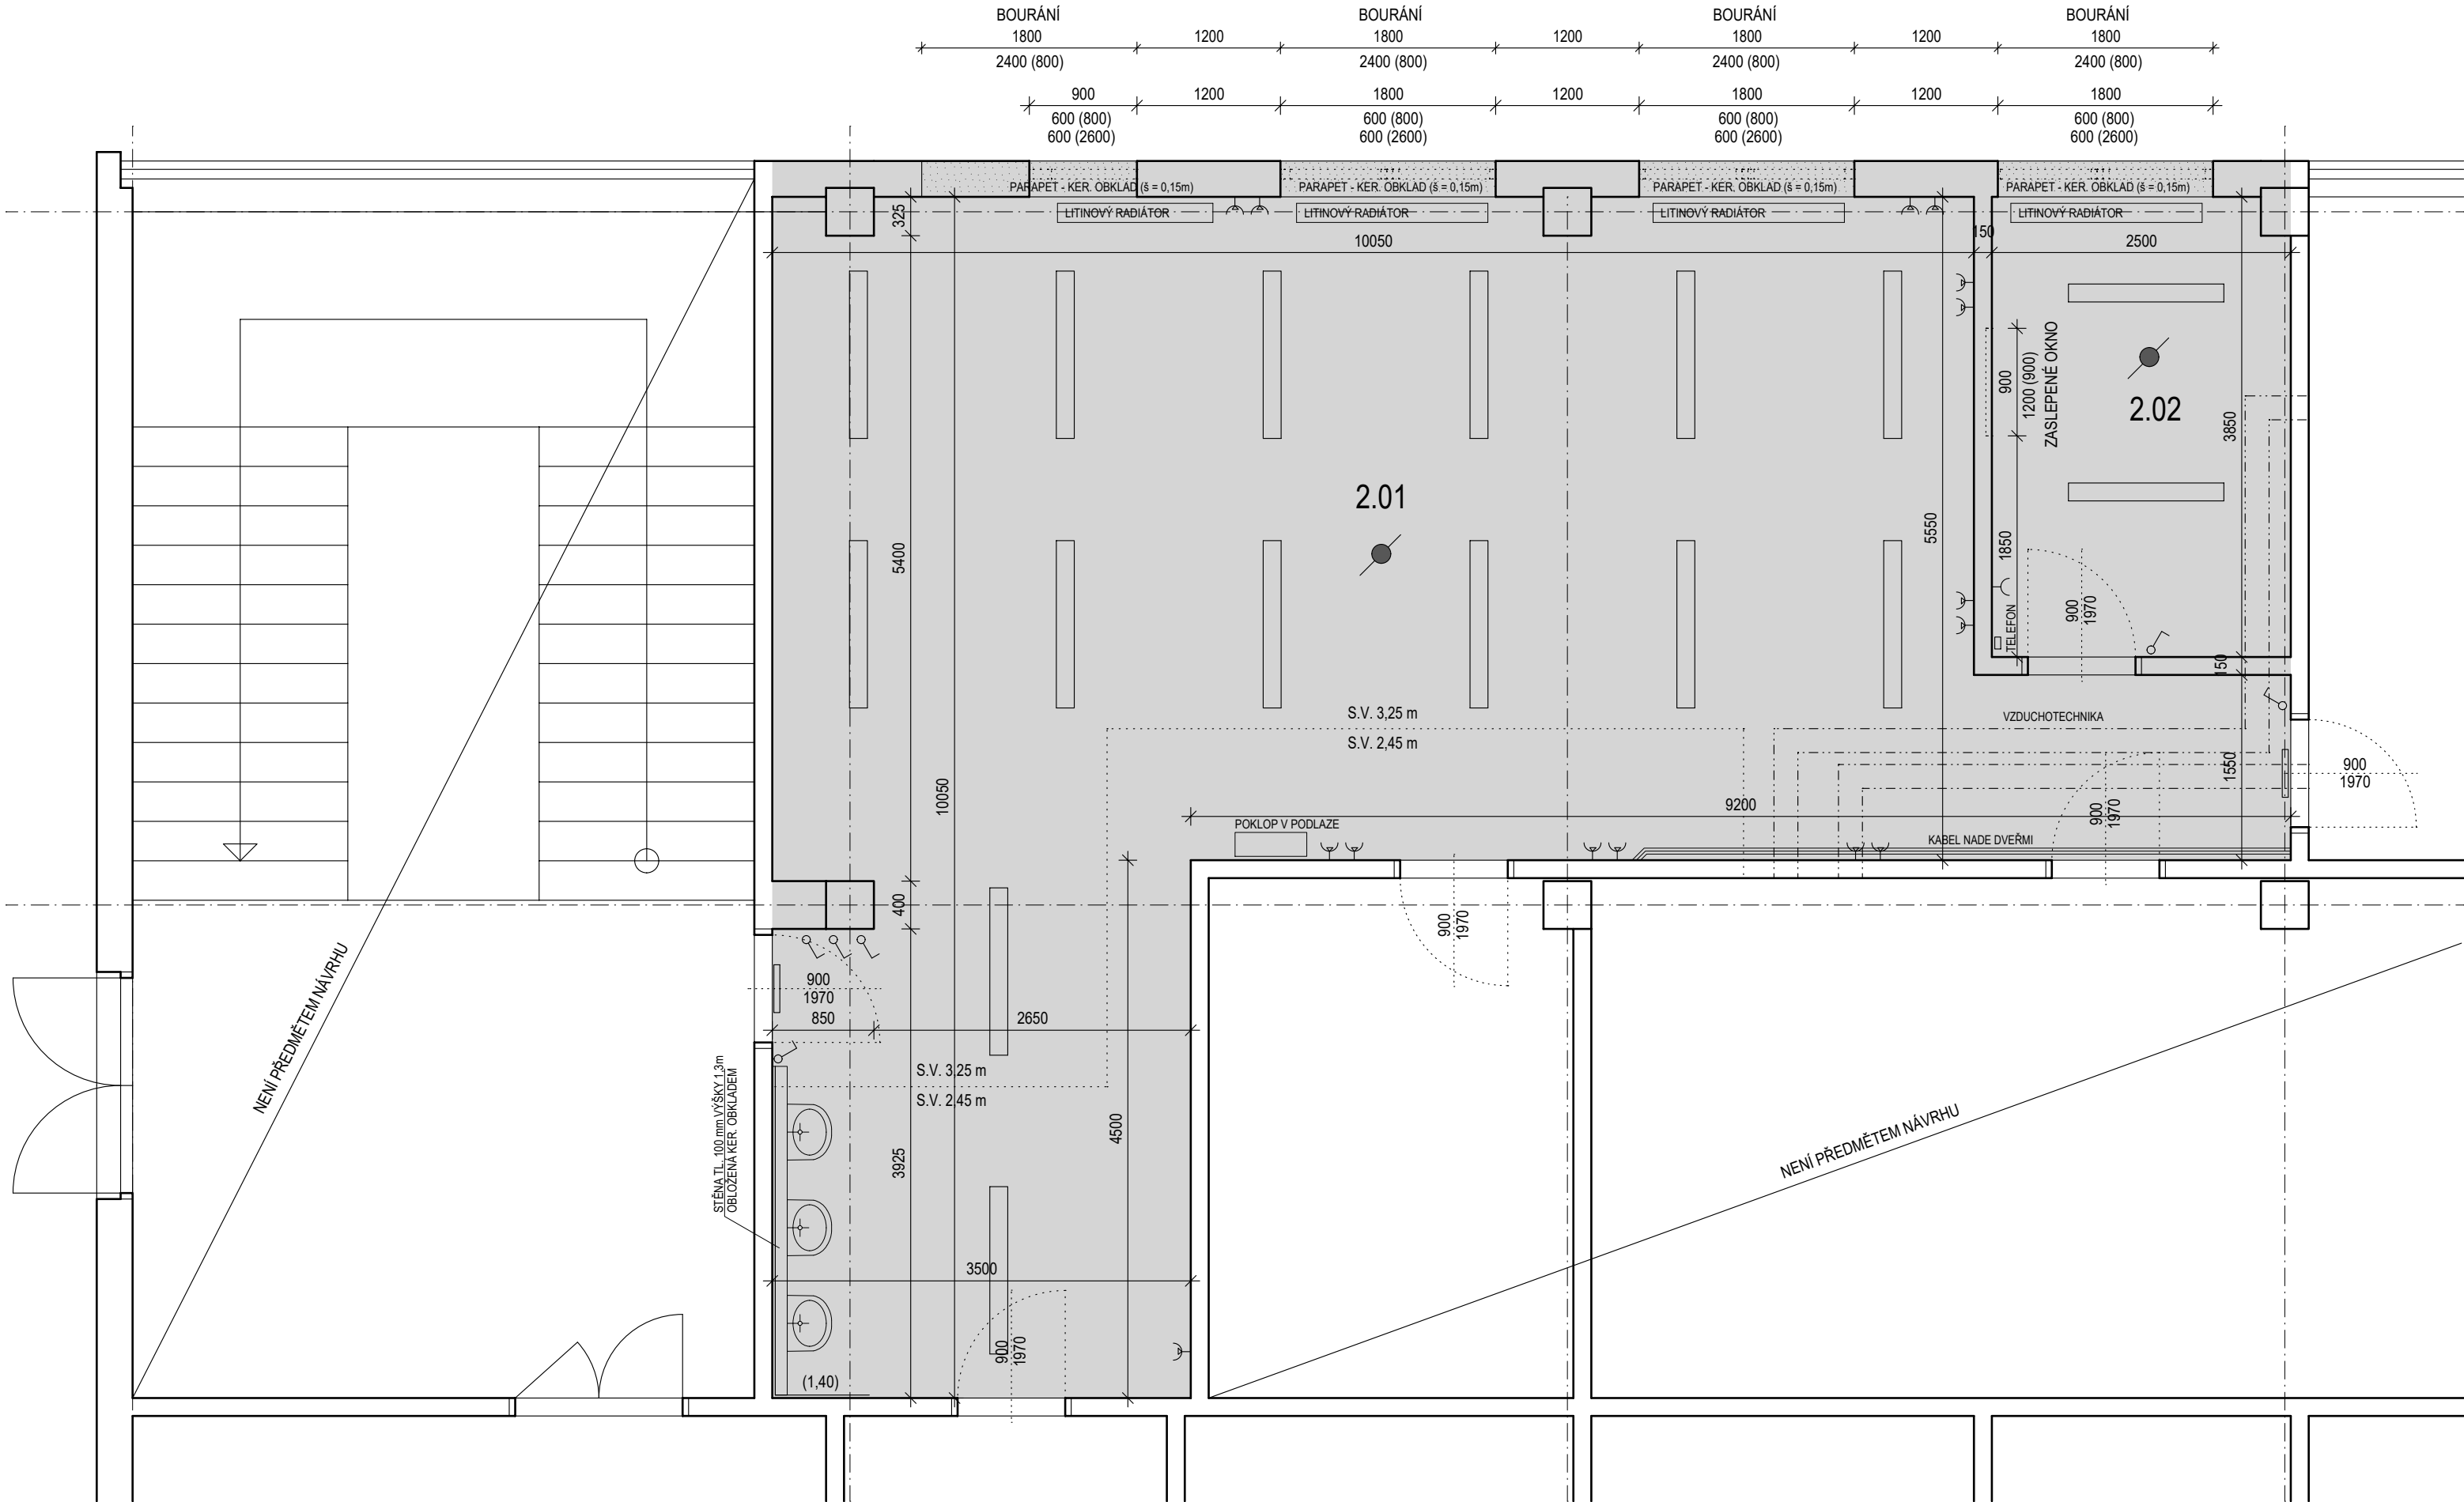

POHLED NA PLÁŠŤ - VENKOVNÍ FASÁDA - BOURÁNÍ

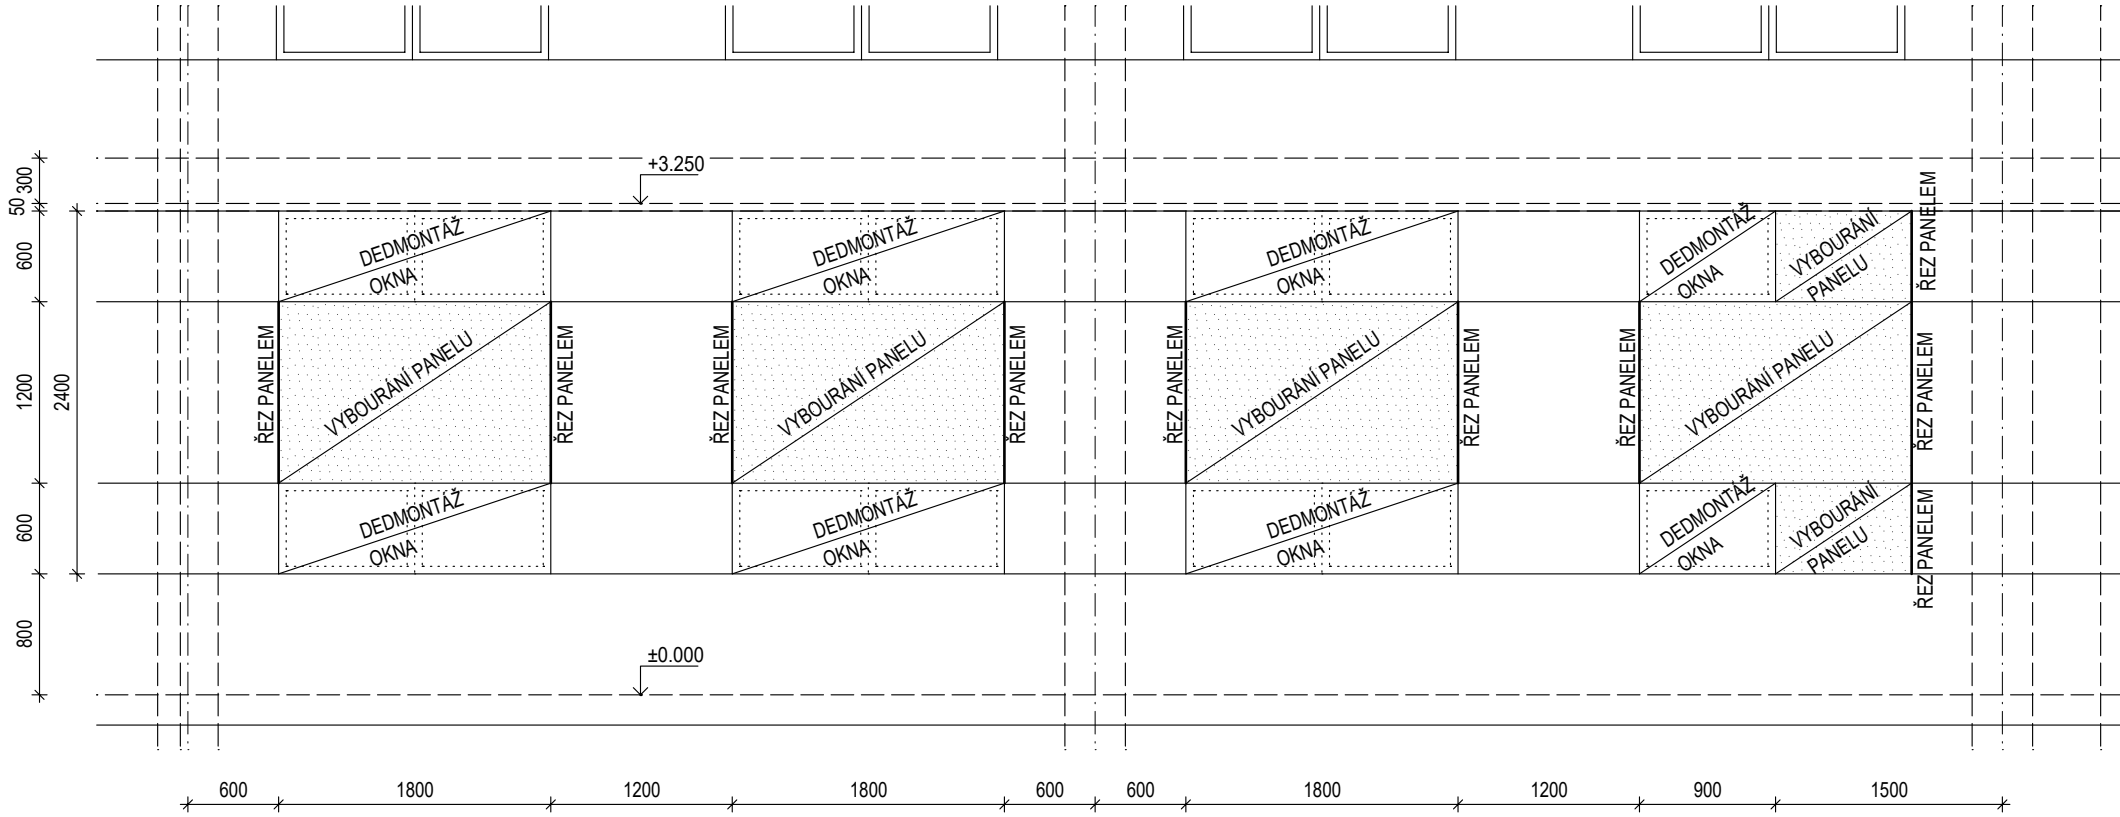

LEGENDA MÍSTNOSTÍ:

č.	MÍSTNOST	PLOCHA (m2)	PODLAHA	STĚNY	STROP	SVĚTLÁ VÝŠKA
2.01	DÍLNÝ	75,0	TERACO DLAŽBA	ŠTUK. OMÍTKA + KER. OBLKAD (1,50)	ŠTUKOVÁ OMÍTKA	3,25 / 2,45 m
2.02	KABINET	9,6	PVC	ŠTUKOVÁ OMÍTKA	ŠTUKOVÁ OMÍTKA	3,25 m


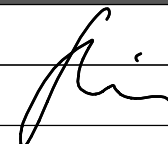
LEGENDA MATERIÁLU:

- STÁVAJÍCÍ KONSTRUKCE
- BOURANÁ KONSTRUKCE
- DEMONTOVANÁ KONSTRUKCE
- ODSTRANĚNÍ SOUČANÉ NÁŠLAPNÉ VRSTVY PODLAHY

POZNÁMKY:

- V CELÉM ROZSAHU ŘEŠENÉHO PROSTORU BUDOU ODSTRANĚNÝ: PODLAHY, KERAMICKÉ OBLKADY, ZAKRYTÍ INSTALACÍ - PODHLED ELEKTRO: SVÍTIDLA, INSTALACE VEDENÍ VČETNÉ ZÁSUVKY VYTÁPĚNÍ: LITINOVÉ RADIÁTORY TZB: ZAŘÍZOVACÍ PŘEDMĚTY

BOURACÍ PRÁCE, PŘEDEŠÍM V OBVODOVÉ STĚNĚ PRO NOVÁ OKNA, PROVÁDĚT S NEJVYŠŠÍ OPATRNOSTÍ A S OHLEDEM NA POSTUPNÉ ODHALOVANÉ SKRYTÉ SKUTEČNOSTI. PODLE POTŘEBY PŘED ZAHÁJENÍM BOURÁNÍ PROVIZORNĚ ZAJIŠŤOVAT PONECHÁVANÉ ČÁSTI KONSTRUKCÍ. PŘED ZAHÁJENÍM BOURACÍCH PRACÍ KONSTRUKCI PROSONDOVAT A NA ZÁKLADĚ SKUTEČNOSTI VYPRACOVAT TECHNOLOGICKÝ POSTUP BOURÁNÍ, BOURAT POSTUPNĚ, PO JEDNOTLIVÝCH OTVORECH.

		Slepá 308 541 01 Trutnov stiehl@stiehl.cz 603 208 763	
zodpovědný projektant: Ing. Hynek Stiehl		datum: 09. 2023	
vypracoval: Ing. Michaela Šimková		měřítko: 1:50	
stavebník: Základní škola, Trutnov, R. Frimla 816 Rudolf Frimla 816, 541 01 Trutnov		formát: 5x A4	
		číslo zakázky: 2286/22	výkres č.
ŠKOLA HROU Základní škola, Trutnov, R. Frimla 816 - Stavební úpravy		ARCHITEKTONICKO - STAVEBNÍ ŘEŠENÍ	
HERNA ŠKOLNÍ DRUŽINY - POD JÍDELNOU - STÁVAJÍCÍ STAV / BOURACÍ PRÁCE		DPS	

D.1.1.b.06