


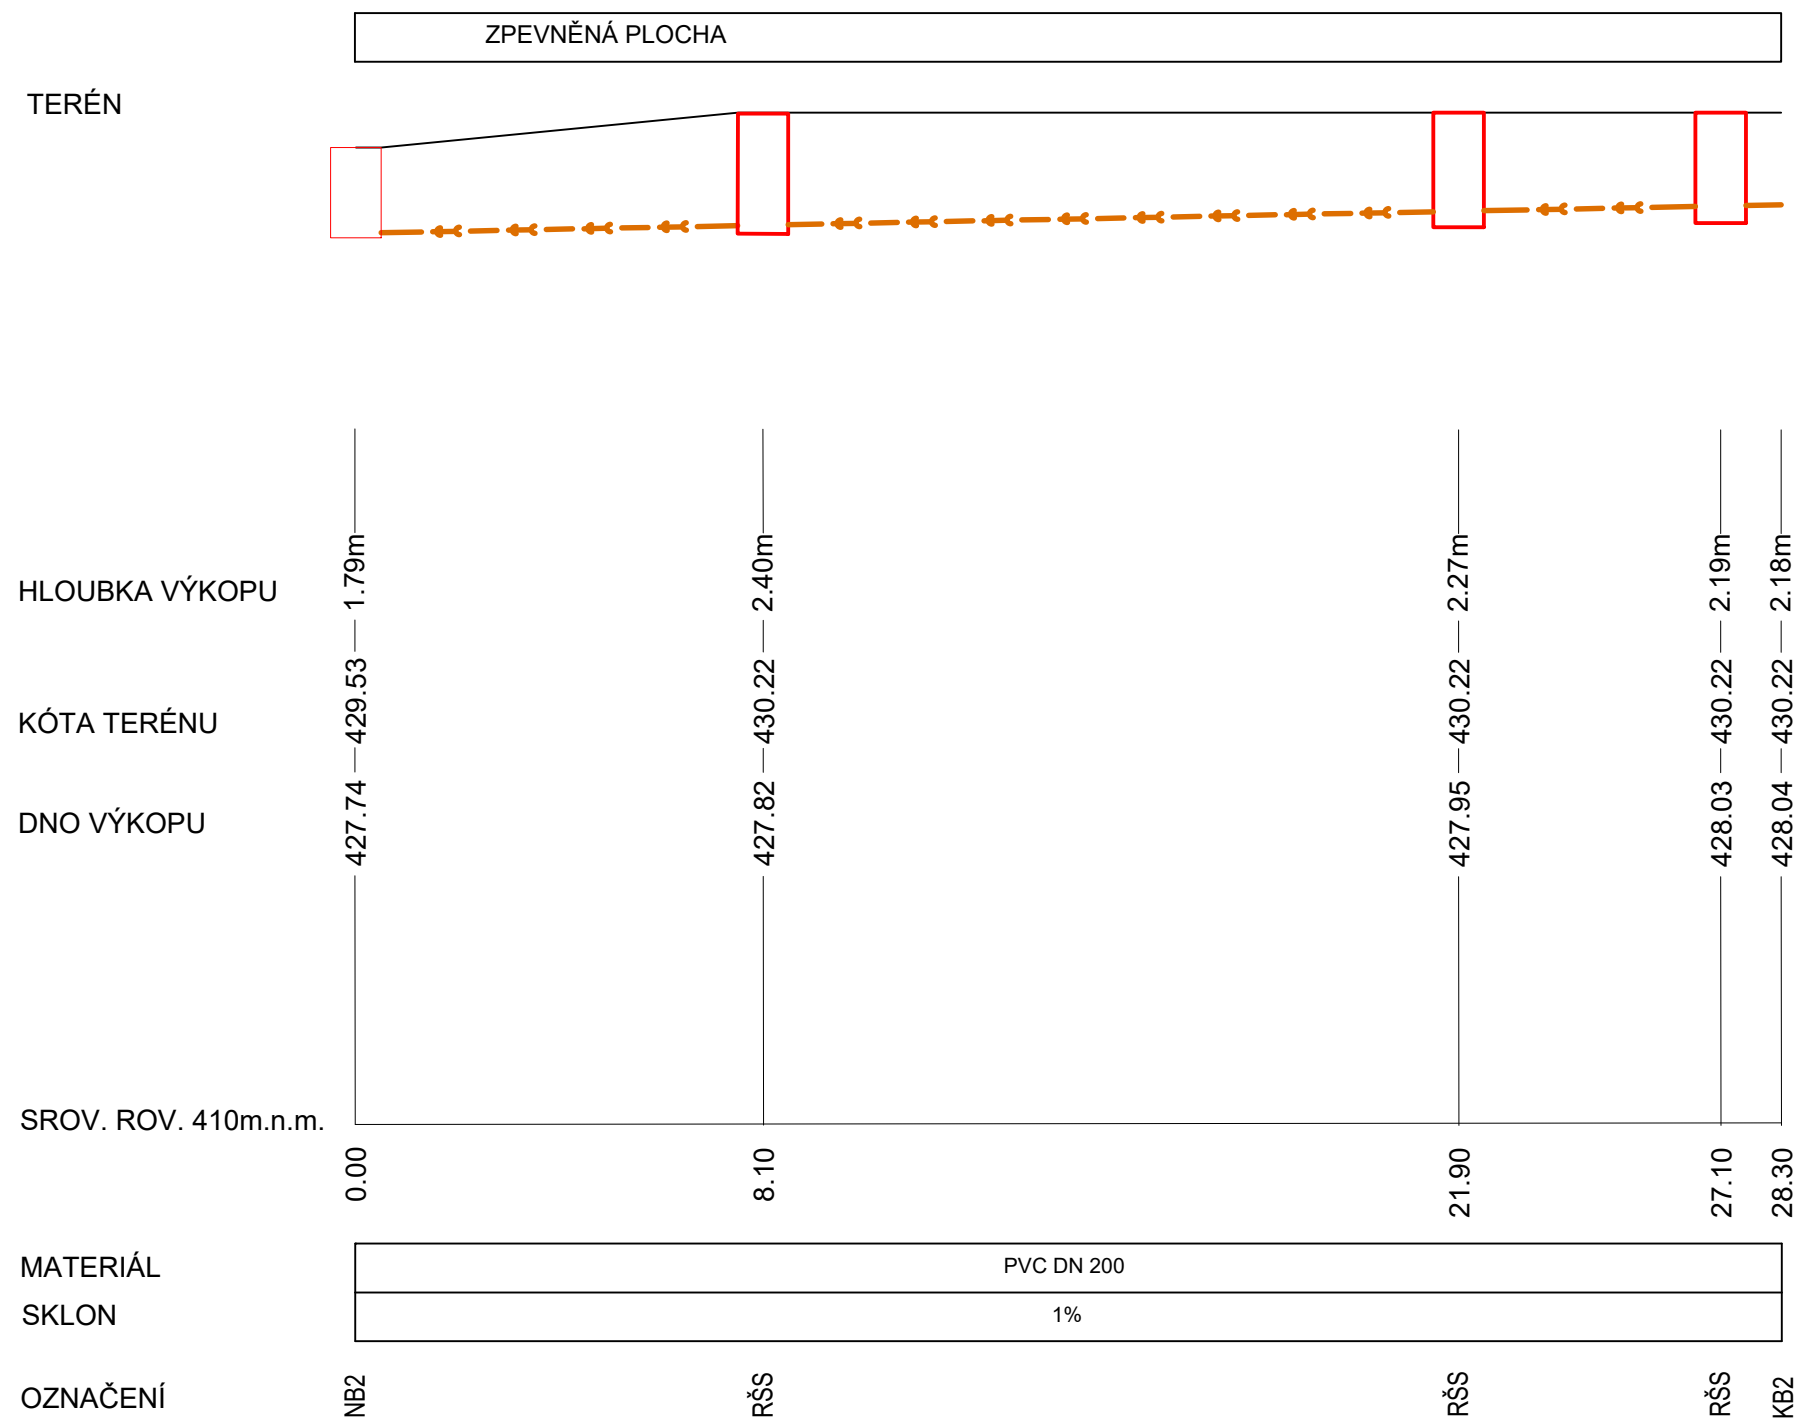


PODÉLNÝ ŘEZ:

VEŠKERÉ IS JSOU ZAKRESLENY INFORMATIVNĚ, HLOUBKY ULOŽENÍ DLE ČSN 736005. PŘED ZAHÁJENÍM VÝKOPŮ MUSÍ STAVEBNÍK POŽÁDAT SPRÁVCE JEDNOTLIVÝCH SÍTÍ O VYTÝČENÍ JEDNOTLIVÝCH TRAS KABELŮ A VEDENÍ A URČENÍ JEJICH HLOUBEK ULOŽENÍ. PŘI KŘÍŽENÍ NUTNO DODRŽET ČSN 73 6005.



±0,000 = 428,375 m n. m.		Souř.systém: JTSC		Výškový systém: BpV	
název projektu		Rozšíření domova pro seniory na p.č. 2656/3 a 2634 k. ú. Trutnov - ul. R. Frimla čp. 936, Trutnov			
stupeň DPS Dokumentace pro provádění stavby		místo stavby p.č. 2656/3, 2634 kat. území: Trutnov [769029]			
stavebník  TRUTNOV město Trutnov Slovanské náměstí 165 541 16 Trutnov		generální architekt  ŘEZANINA & BARTOŇ, s.r.o. Jeníkovice 111 503 46 Jeníkovice			
autorizace		projektant části  TZB ONDŘEJ ZIKÁN PROJEKTANT V OBORU TZB E. ondrejzikan@seznam.cz T. 608 816 937			
část IO.03 IO.04 IO.05		Vodovodní přípojka Jednotná kanalizační přípojka Dešťová kanalizační přípojka			
výkres PODÉLNÝ ŘEZ JEDNOTNÉ KANALIZAČNÍ PŘÍPOJKY					
datum zhotovení 03/2024	měřítko 1:150	SO/IO IO.03,04,05		paré	
datum revize -	číslo revize -	číslo výkresu IO.03,04,05.07			