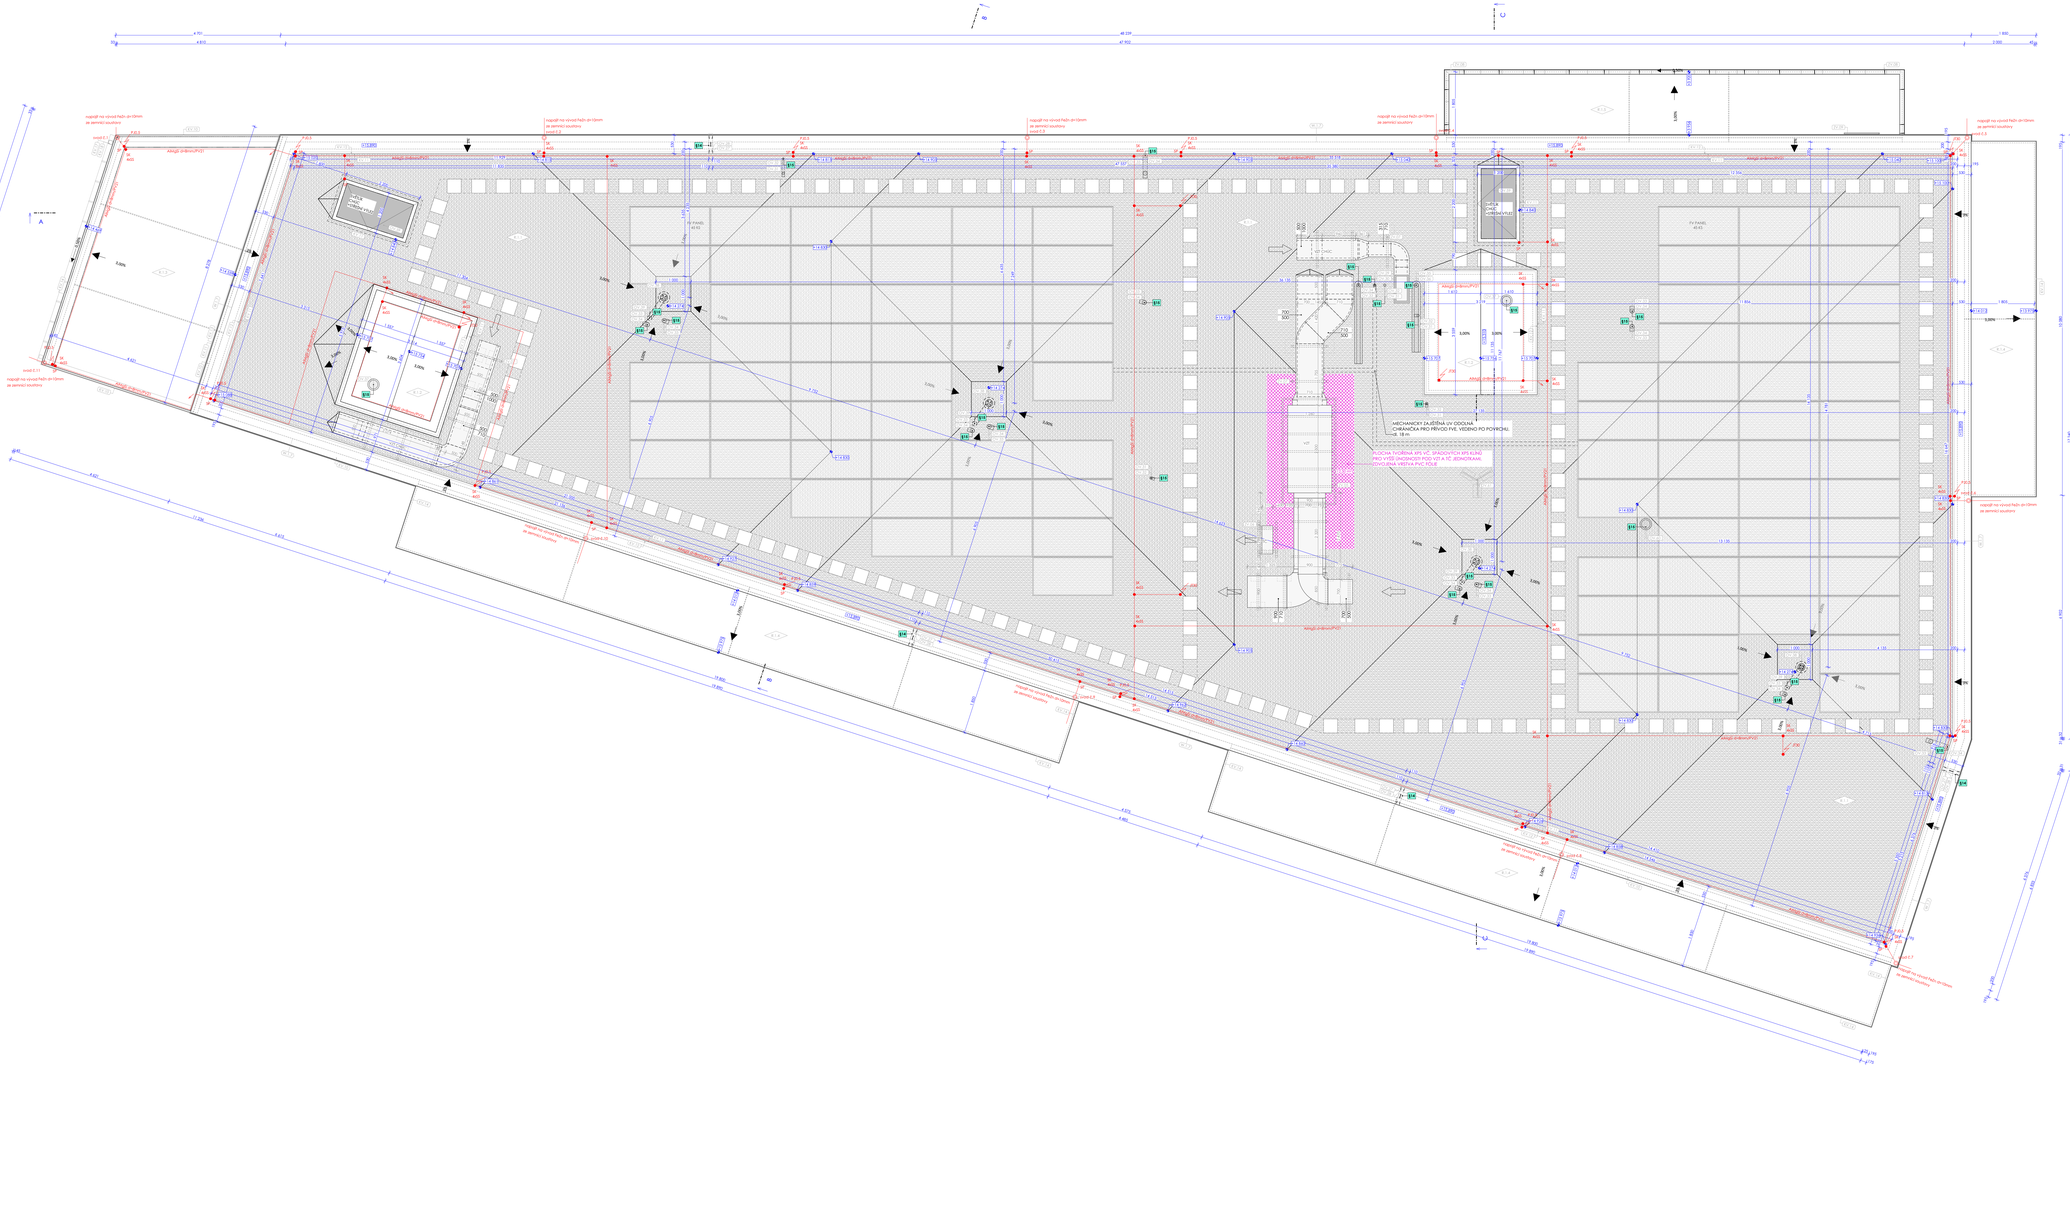
napojit na vývod řešit- ø=10mm
ze zemnící soustavy
svod č.1
svod č.2
svod