ŘEZ A

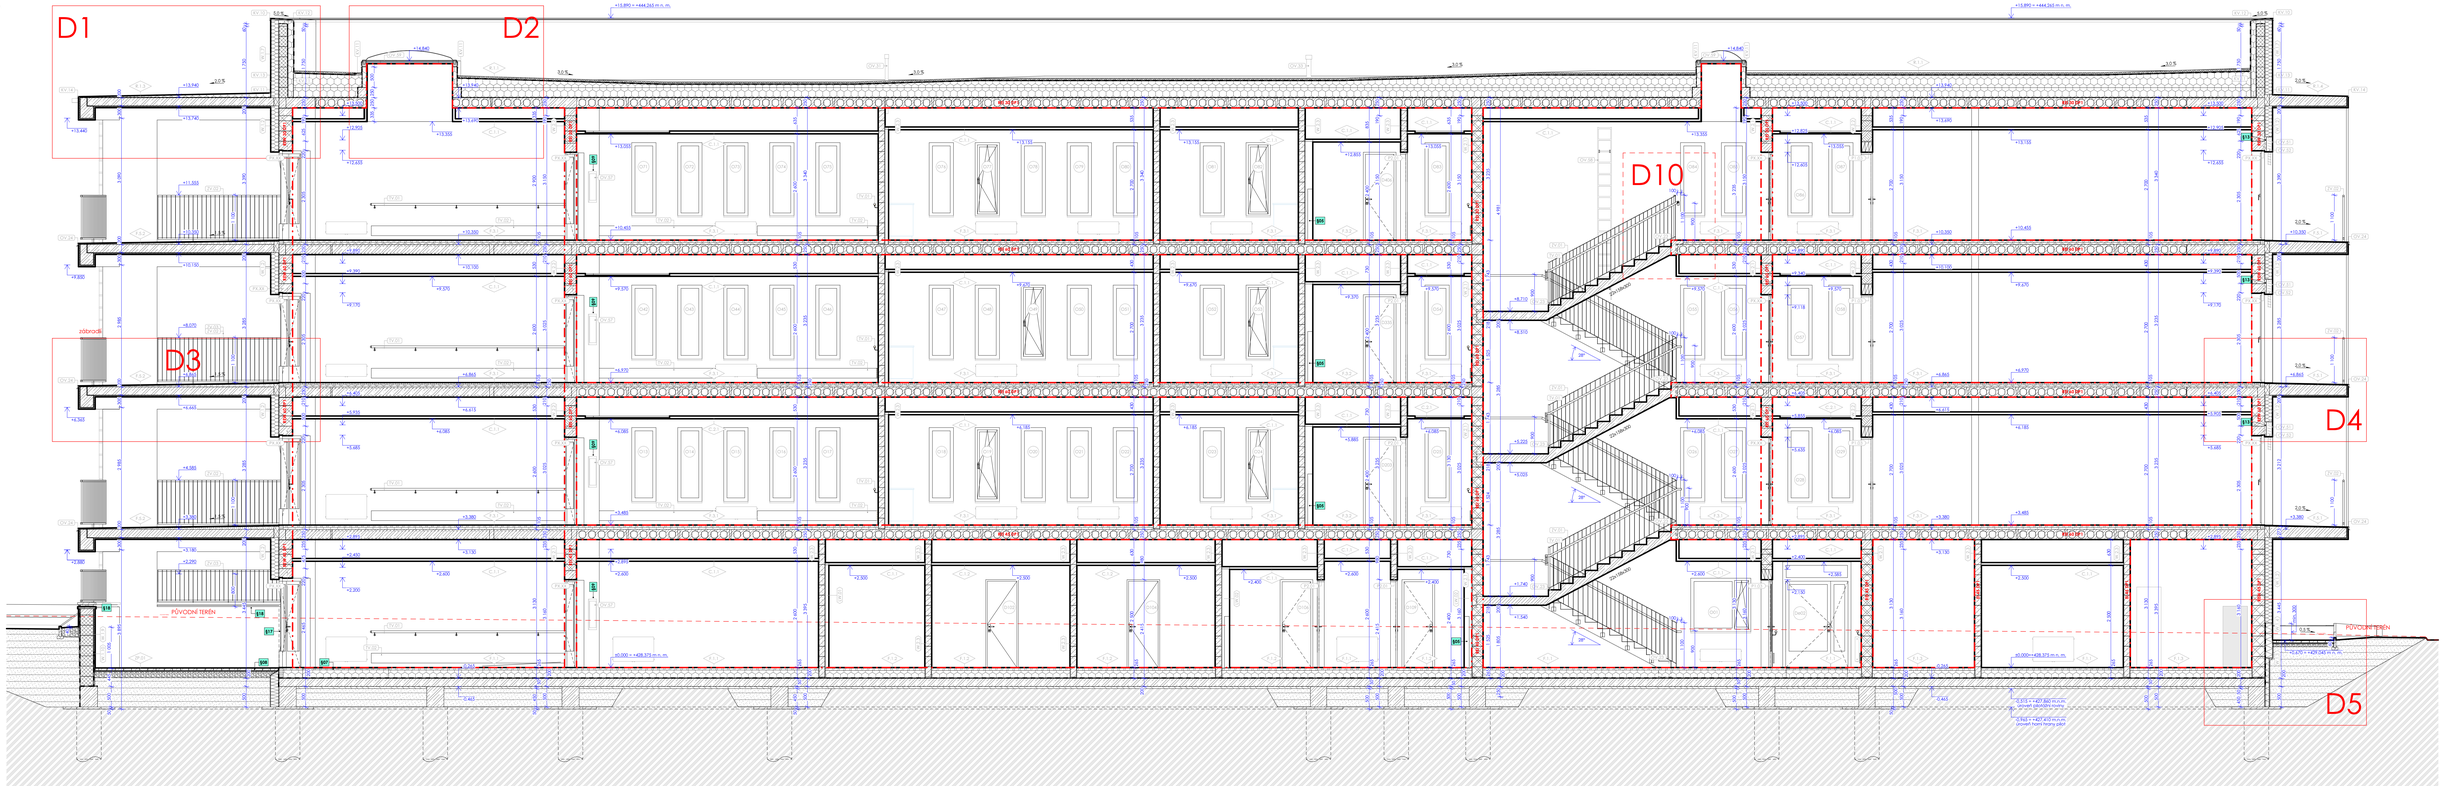

ŘEZ B

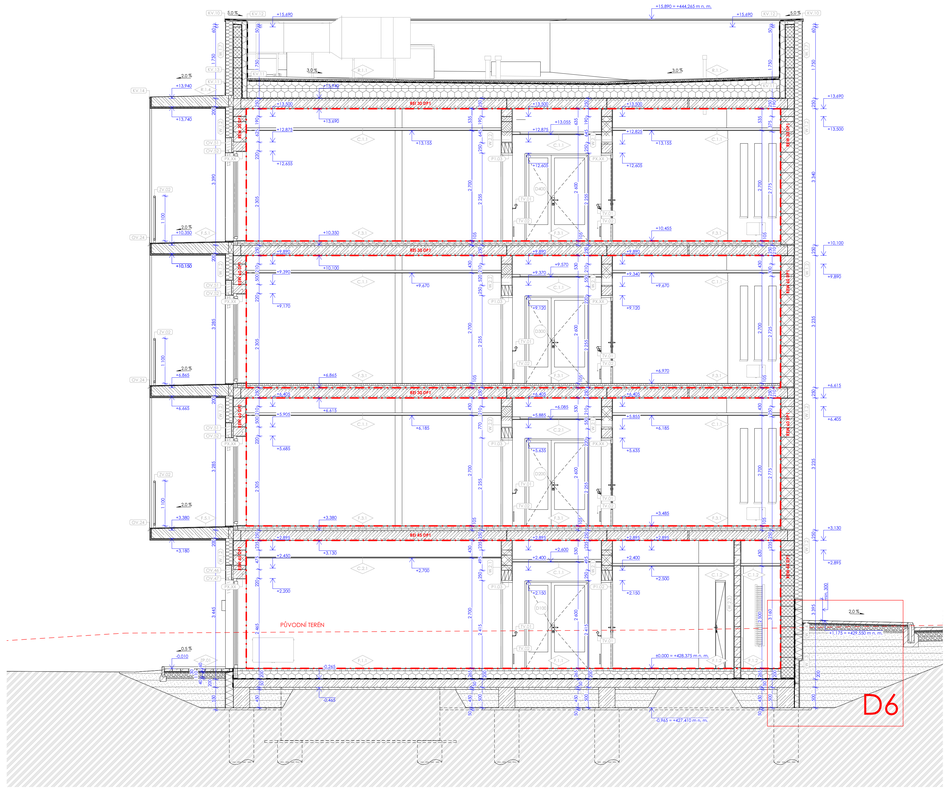

ŘEZ C

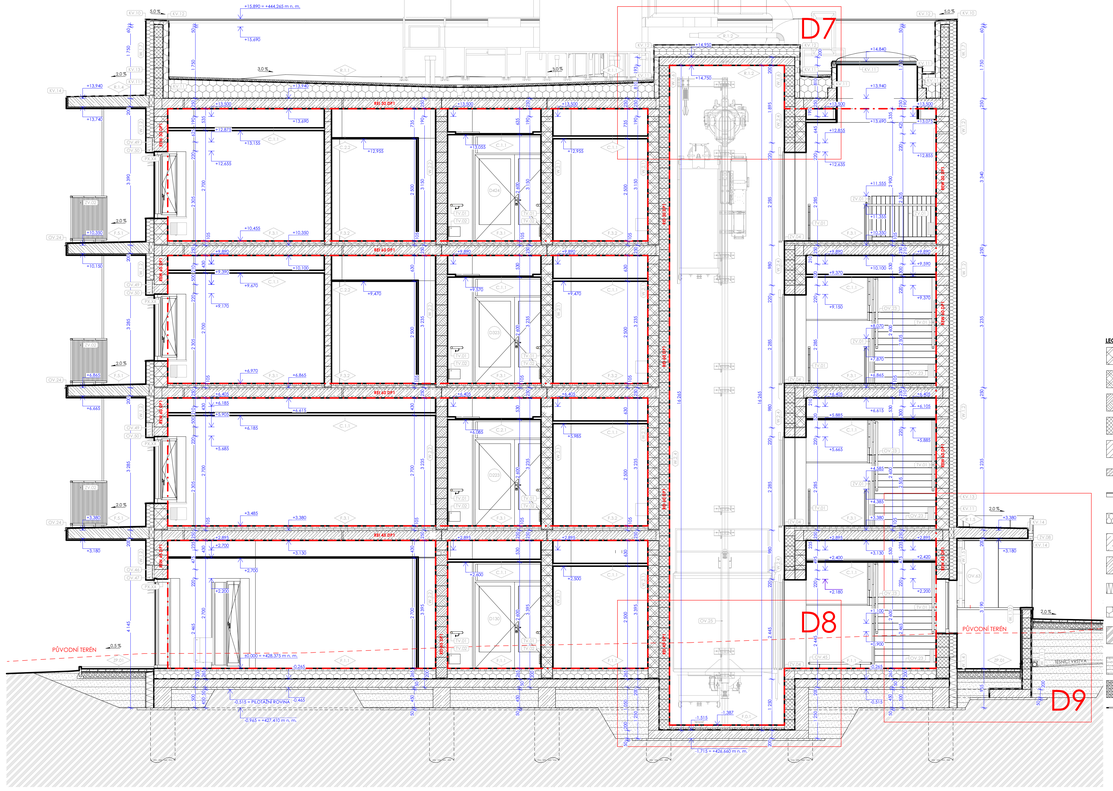

LEGENDA MATERIÁLŮ

- OBVODOVÁ NOSNÁ STĚNA — KERAMICKÉ BLOKY tl. 300 mm
- VNITŘNÍ NOSNÁ STĚNA — KERAMICKÉ BLOKY tl. 250 mm
- VNITŘNÍ NOSNÁ STĚNA - AKUSTICKÁ — KERAMICKÉ BLOKY tl. 250 mm
- VNITŘNÍ NOSNÁ STĚNA - ZTRACENÉ BEDNĚNÍ — BETONOVÉ TVÁRNICE tl. 250 mm, BETON A VÝZTUŽNÉ OLŘ ČÁSTI D.1.2
- VNITŘNÍ NENOSNÁ STĚNA — KERAMICKÉ BLOKY tl. 300 mm
- VNITŘNÍ NENOSNÁ STĚNA — KERAMICKÉ BLOKY tl. 140 mm
- SDK PŘÍČKOVÁ — KE SKLADBĚ KONSTRUKCE tl. 100-200 mm
- TEPELNÁ IZOLACE — MINERÁLNÍ VATA
- PROSTÝ BETON — TŘÍDA BETONU OLŘ ČÁSTI D.1.2
- ŽELEZOBETON — TŘÍDA BETONU A VÝZTUŽNÍ OLŘ ČÁSTI D.1.2
- TEPELNÁ IZOLACE — SOKLOVÝ POLYSTYREN
- TEPELNÁ IZOLACE — EXTRUDOVANÝ POLYSTYREN
- PŮVODNÍ ZEMINA — KE INŽENÝRSKO-GEOLOGICKÉ A HYDROGEOLOGICKÉ POSOUZENÍ
- HUTNĚNÝ ZÁSYP — DEVĚTENÝ, NAPŘÍKLAD PÍSKEM
- ŠTĚRKOVÉ PODSYPY, ZÁSYPY
- HYDROIZOLACE VIZ TABULKA SKLADEB

POZNÁMKY

- TATO DOKUMENTACE JE ZPRACOVÁNA VE STUPNI PRO PROVEDENÍ STAVBY DLE VYHLÁŠKY 499/2006 Sb. A SVOU PODROBNOSTÍ TAK ZAKLÁDÁ PŘEDPOKLAD K VYPRACOVÁNÍ SOUPISU STAVEBNÍCH PRACÍ, DODÁVEK A SLUŽEB S VÝKAZEM VÝMĚR
- PROJEKTANT PROTO UPOZORŇUJE ZHOTOVITELE NA PŘÍPADNOU NUTNOST ZPRACOVÁNÍ DODAVATELSKÉ DOKUMENTACE, KTERÁ BUDE PŘEDMĚTEM SCHVÁLENÍ PROJEKTANTEM STAVBY. TATO DODAVATELSKÁ DOKUMENTACE PRO PROVEDENÍ PRACÍ A KOMPLETACE, VYPRACOVÁNÍ TECHNICKÉ DOKUMENTACE, DOKUMENTACE VÝROBKŮ DODAVATCH NA STAVBU, VÝKRESY PŘEFABRIKÁTŮ, MONTÁŽNÍ DOKUMENTACE, BOZP, ZOV APOD.)
- DODAVATELSKOU DOKUMENTACI ZAJIŠŤUJE ZHOTOVITEL STAVBY A JE SOUČÁSTÍ JEHO DODÁVKY.
- V PŘÍPADĚ NEJASNOSTÍ ČI VYVOLÁVACÍCH JMÉN JE ZHOTOVITEL POVINEN KONTAKTOVAT PROJEKTANTA.
- VŠECHNY ROZMĚRY JSOU KÓTOVÁNY BEZ ČINNÉ A OBKLADŮ.
- VEŠKERÉ ROZMĚRY JE NUTNÉ OVĚŘIT NA STAVBĚ DLE SKUTEČNÉHO PROVEDENÍ.
- VŠECHNY PROSTUPY JE NUTNÉ KOORDINOVAT S PROJEKTOVOU DOKUMENTACÍ JEDNOTLIVÝCH PROFESÍ.
- VŠECHNY OTVORY JSOU NAVRŽENY JAKO STAVEBNÍ OTVORY
- U OVÁLNÝCH OTVORŮ JE KÓTOVÁN ČTVERCOVÝ OTVOR
- NENOSNÉ SADROKARTONOVÉ PŘÍČKY MUSÍ BÝT KE STROPNÍ A PODLAHOVÉ KONSTRUKCI UPEVNĚNY POUZE S OHLEDEM NA VYHOTOVENÍ PROFILŮ STROPNÍ ČÁSTI. ZDIVO PŘÍČEK SE PROVÁDÍ PŘED MONTÁŽÍ PODHLEDU. DN = DOLNÍ HRANA KONSTRUKCE
- V CHODBÁCH BUDOU STĚNY OPATŘENY KERAMICKÝM VODOODOLNÝM LAKEM. VÝŠKA A BOZNÁ HATBU DLE PODKLADŮ.
- VŠECHNY OTVORY MUSÍ BÝT OPRAVY A BAREVNOST MUSÍ PO PŘEDLOŽENÍ VZORKŮ ODSOUHLASIT MI.
- V MÍSTECH KOTVENÍ ZÁVĚSOVACÍCH PŘEDMĚTŮ A OSOBNÍCH TĚLES DO SDK KONSTRUKCE JE TŘEBA PROVÉST VÝZTUHU DLE TECH. PŘEDPISU VÝROBCE SDK

VEŠKERÉ SOUČÁSTÍ PROJEKTOVÉ DOKUMENTACE JE TECHNICKÁ ZPRÁVA UPŘESŇUJÍCÍ ROZSAH A PROVEDENÍ PRACÍ NEPOSTIŽITELNÝCH VE VÝKRESOVÉ ČÁSTI.

±0,000 = 428,375 m n. m. Souř.systém: JTSK Výškový systém: Bpv

Název projektu:
Bezbariérová domovní pro seniory
na p.č. 2656/3 a 2634 k. ú. Trutnov - ul. tř. Hrdinů čp. 936, Trutnov

stupeň:	místo stavby: DPS
dokumentace pro provádění stavby	kat. území: Trutnov 754929
stavebník: **městu Trutnov** Slovanská náměstí 163 541 16 Trutnov	generální architekt: **ŘEZANINA & BARTOŇ, s.r.o.** Jankovice 111 552 46 Jankovice
autorizace	projektant části: **ŘEZANINA & BARTOŇ, s.r.o.** Jankovice 111 552 46 Jankovice ing. Jiří Bartoň ČKAIT 0600217 autorizovaný inženýr pro pozemní stavby

číslo: D.1.1.b				VÝKRESOVÁ ČÁST
výkres:				**ŘEZY**
datum rozpracování: 03/2024	měřítko: **1:50**	formát: SO.01		počet:
datum revize: -	číslo revize: -	číslo výkresu: D.1.1.b.7		

SO.01 - ZÁKLADNÍ ÚDAJE PRO STAVEBNÍ ŘÍZENÍ - ARCHITEKTONICKÉ A STAVEBNĚ KONSTRUKČNÍ ŘEŠENÍ - VEDLEJŠÍ ARCHITEKTONICKÉ A TECHNICKÉ ZAŘÍZENÍ