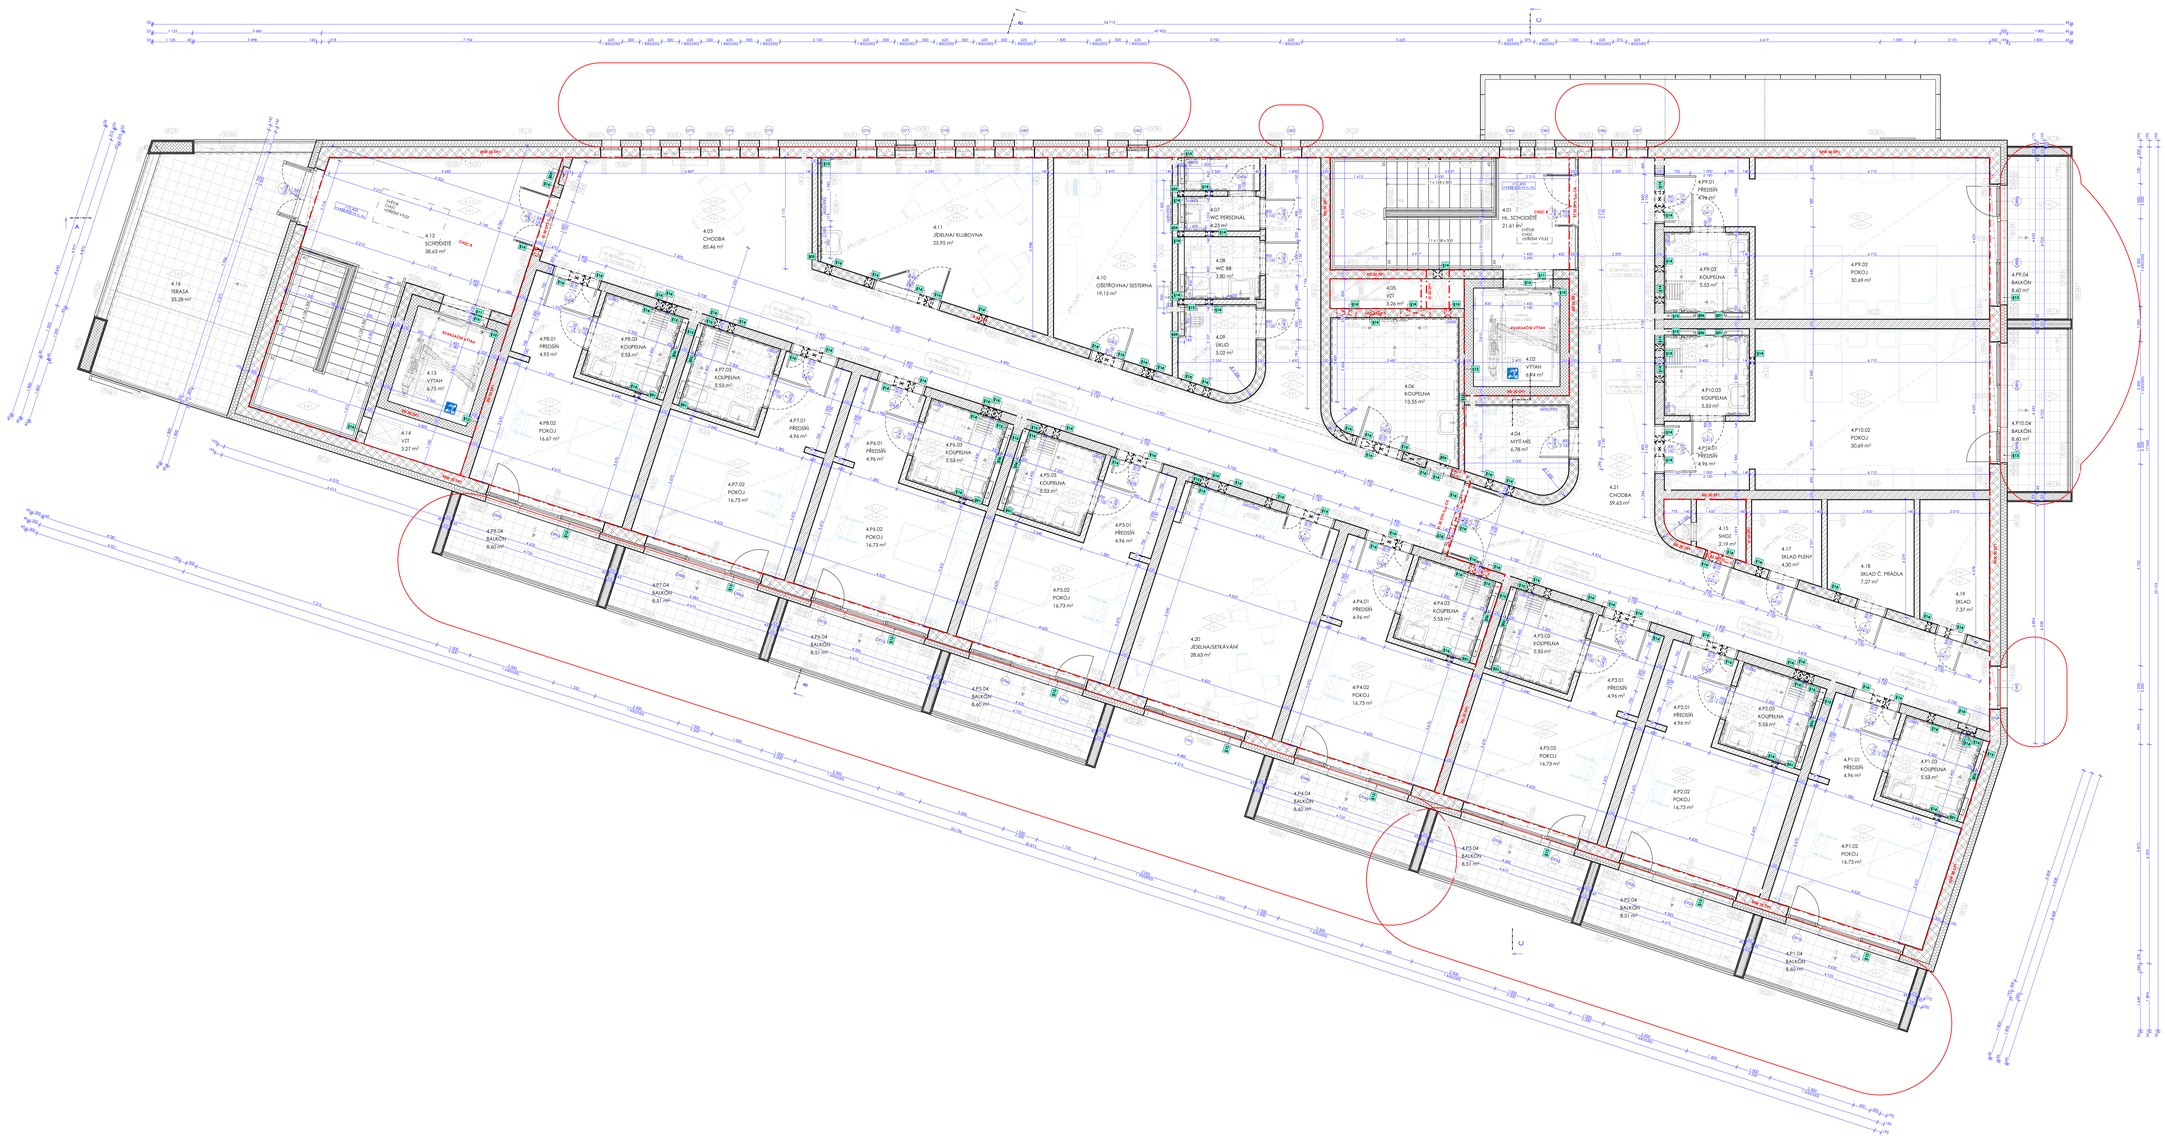

TABULKA MÍSTNOSTÍ 3.NP

Č.	Název místnosti	Plocha [m2]	Světlá výška [mm]	Nášlapná vrstva podlahy	Barva podlahy	Lišta	Povrchová úprava stěny	Povrchová úprava zdi
4.01	HL. SCHODIŠTĚ	21.61	2 685	Vinylová podlaha (F.3.1)	PV-03 PV-05 PV-06	LG-01	SDK podhled (C.1.1)	Výmalba vnitřní
4.02	VÝTAH	4.94	4 610	-	-	-	-	-
4.03	CHODBA	85.46	2 485	Vinylová podlaha (F.3.1)	PV-05	PS-05	SDK+KNAF podhled (C.1.1), C.2.1)	Výmalba vnitřní
4.04	MYTÍ MÚS	6.78	2 500	Keramická dlažba (F.3.2)	PD-02	KS-02	SDK podhled (C.1.1)	Keramický obklad / keramická dlažba
4.05	VZT	3.24	3 235	-	-	-	-	-
4.06	KOUPELNA	13.55	2 350	Keramická dlažba (F.3.2)	PD-04	KS-04	SDK podhled (C.1.2)	Keramický obklad / keramická dlažba
4.07	WC PERSONÁL	4.23	2 400	Keramická dlažba (F.3.2)	PD-02	KS-02	SDK podhled (C.1.1)	Keramický obklad
4.08	WC BB	3.80	2 400	Keramická dlažba (F.3.2)	PD-02	KS-02	SDK podhled (C.1.1)	Keramický obklad
4.09	ÚKLID	5.02	2 400	Keramická dlažba (F.3.2)	PD-02	KS-02	SDK podhled (C.1.1)	Keramický obklad / keramická dlažba
4.10	OŠETŘOVNA / SESTERNA	19.15	2 700	Vinylová podlaha (F.3.1)	PV-05	PS-05	SDK podhled (C.1.1)	Výmalba vnitřní
4.11	JÍDELNA/ KLUBOVNA	25.93	2 700	Vinylová podlaha (F.3.1)	PV-05	PS-05	SDK podhled (C.1.1)	Výmalba vnitřní
4.12	SCHODIŠTĚ	38.63	2 685	Vinylová podlaha (F.3.1)	PV-03 PV-05 PV-06	LG-01	SDK podhled (C.1.1)	Výmalba vnitřní
4.13	VÝTAH	6.75	4 610	-	-	-	-	-
4.14	VZT	3.27	3 235	-	-	-	-	-
4.15	SHOZ	2.19	2 350	Vinylová podlaha (F.3.1)	PV-05	PS-05	KNF podhled (C.2.1)	Výmalba vnitřní
4.16	TERASA	33.28	3 235	Keramická dlažba (F.3.2)	PD-05	KS-05	Výmalba fasádní	Výmalba fasádní
4.17	SKLAD PLENY	4.30	2 500	Vinylová podlaha (F.3.1)	PV-05	LG-01	KNF podhled (C.2.1)	Výmalba vnitřní
4.18	SKLAD Č. PRÁDLA	7.27	2 500	Vinylová podlaha (F.3.1)	PV-05	LG-01	KNF podhled (C.2.1)	Výmalba vnitřní
4.19	SKLAD	7.37	2 500	Vinylová podlaha (F.3.1)	PV-05	LG-01	KNF podhled (C.2.1)	Výmalba vnitřní
4.20	JÍDELNA/SETKÁVÁNÍ	28.43	2 700	Vinylová podlaha (F.3.1)	PV-05	PS-05	SDK podhled (C.1.1)	Tapetování / keramický obklad
4.21	CHODBA	59.63	2 485	Vinylová podlaha (F.3.1)	PV-05	PS-05	SDK+KNAF podhled (C.1.1), C.2.1)	Výmalba vnitřní
4.P1.01	PŘEDSÍŇ	4.96	2 700	Vinylová podlaha (F.3.1)	PV-01	LG-01	SDK podhled (C.1.1)	Výmalba vnitřní
4.P1.02	POKOJ	16.73	2 700	Vinylová podlaha (F.3.1)	PV-01	LG-01	SDK podhled (C.1.1)	Výmalba vnitřní
4.P1.03	KOUPELNA	5.53	2 300	Keramická dlažba (F.3.2)	PD-03	KS-03	KNF podhled (C.2.2)	Keramický obklad
4.P1.04	BALKÓN	8.60	3 235	Keramická dlažba (F.3.1)	PD-05	KS-05	Výmalba fasádní	Výmalba fasádní
4.P2.01	PŘEDSÍŇ	4.96	2 700	Vinylová podlaha (F.3.1)	PV-01	LG-01	SDK podhled (C.1.1)	Výmalba vnitřní
4.P2.02	POKOJ	16.73	2 700	Vinylová podlaha (F.3.1)	PV-01	LG-01	SDK podhled (C.1.1)	Výmalba vnitřní
4.P2.03	KOUPELNA	5.53	2 300	Keramická dlažba (F.3.2)	PD-03	KS-03	KNF podhled (C.2.2)	Keramický obklad
4.P2.04	BALKÓN	8.51	3 235	Keramická dlažba (F.3.1)	PD-05	KS-05	Výmalba fasádní	Výmalba fasádní
4.P3.01	PŘEDSÍŇ	4.96	2 700	Vinylová podlaha (F.3.1)	PV-01	LG-01	SDK podhled (C.1.1)	Výmalba vnitřní
4.P3.02	POKOJ	16.73	2 700	Vinylová podlaha (F.3.1)	PV-01	LG-01	SDK podhled (C.1.1)	Výmalba vnitřní
4.P3.03	KOUPELNA	5.53	2 300	Keramická dlažba (F.3.2)	PD-03	KS-03	KNF podhled (C.2.2)	Keramický obklad
4.P3.04	BALKÓN	8.51	3 235	Keramická dlažba (F.3.1)	PD-05	KS-05	Výmalba fasádní	Výmalba fasádní
4.P4.01	PŘEDSÍŇ	4.96	2 700	Vinylová podlaha (F.3.1)	PV-01	LG-01	SDK podhled (C.1.1)	Výmalba vnitřní
4.P4.02	POKOJ	16.73	2 700	Vinylová podlaha (F.3.1)	PV-01	LG-01	SDK podhled (C.1.1)	Výmalba vnitřní
4.P4.03	KOUPELNA	5.53	2 300	Keramická dlažba (F.3.2)	PD-03	KS-03	KNF podhled (C.2.2)	Keramický obklad
4.P4.04	BALKÓN	8.60	3 235	Keramická dlažba (F.3.1)	PD-05	KS-05	Výmalba fasádní	Výmalba fasádní
4.P5.01	PŘEDSÍŇ	4.96	2 700	Vinylová podlaha (F.3.1)	PV-01	LG-01	SDK podhled (C.1.1)	Výmalba vnitřní
4.P5.02	POKOJ	16.73	2 700	Vinylová podlaha (F.3.1)	PV-01	LG-01	SDK podhled (C.1.1)	Výmalba vnitřní
4.P5.03	KOUPELNA	5.53	2 300	Keramická dlažba (F.3.2)	PD-03	KS-03	KNF podhled (C.2.2)	Keramický obklad
4.P5.04	BALKÓN	8.51	3 235	Keramická dlažba (F.3.1)	PD-05	KS-05	Výmalba fasádní	Výmalba fasádní
4.P6.01	PŘEDSÍŇ	4.96	2 700	Vinylová podlaha (F.3.1)	PV-01	LG-01	SDK podhled (C.1.1)	Výmalba vnitřní
4.P6.02	POKOJ	16.73	2 700	Vinylová podlaha (F.3.1)	PV-01	LG-01	SDK podhled (C.1.1)	Výmalba vnitřní
4.P6.03	KOUPELNA	5.53	2 300	Keramická dlažba (F.3.2)	PD-03	KS-03	KNF podhled (C.2.2)	Keramický obklad
4.P6.04	BALKÓN	8.60	3 235	Keramická dlažba (F.3.1)	PD-05	KS-05	Výmalba fasádní	Výmalba fasádní
4.P7.01	PŘEDSÍŇ	4.96	2 700	Vinylová podlaha (F.3.1)	PV-01	LG-01	SDK podhled (C.1.1)	Výmalba vnitřní
4.P7.02	POKOJ	16.73	2 700	Vinylová podlaha (F.3.1)	PV-01	LG-01	SDK podhled (C.1.1)	Výmalba vnitřní
4.P7.03	KOUPELNA	5.53	2 300	Keramická dlažba (F.3.2)	PD-03	KS-03	KNF podhled (C.2.2)	Keramický obklad
4.P7.04	BALKÓN	8.51	3 235	Keramická dlažba (F.3.1)	PD-05	KS-05	Výmalba fasádní	Výmalba fasádní
4.P8.01	PŘEDSÍŇ	4.93	2 700	Vinylová podlaha (F.3.1)	PV-01	LG-01	SDK podhled (C.1.1)	Výmalba vnitřní
4.P8.02	POKOJ	16.67	2 700	Vinylová podlaha (F.3.1)	PV-01	LG-01	SDK podhled (C.1.1)	Výmalba vnitřní
4.P8.03	KOUPELNA	5.53	2 300	Keramická dlažba (F.3.2)	PD-03	KS-03	KNF podhled (C.2.2)	Keramický obklad
4.P8.04	BALKÓN	8.60	3 235	Keramická dlažba (F.3.1)	PD-05	KS-05	Výmalba fasádní	Výmalba fasádní
4.P9.01	PŘEDSÍŇ	4.96	2 700	Vinylová podlaha (F.3.1)	PV-01	LG-01	SDK podhled (C.1.1)	Výmalba vnitřní
4.P9.02	POKOJ	30.69	2 700	Vinylová podlaha (F.3.1)	PV-01	LG-01	SDK podhled (C.1.1)	Výmalba vnitřní
4.P9.03	KOUPELNA	5.53	2 300	Keramická dlažba (F.3.2)	PD-03	KS-03	KNF podhled (C.2.2)	Keramický obklad
4.P9.04	BALKÓN	8.60	3 235	Keramická dlažba (F.3.1)	PD-05	KS-05	Výmalba fasádní	Výmalba fasádní
4.P10.01	PŘEDSÍŇ	4.96	2 700	Vinylová podlaha (F.3.1)	PV-01	LG-01	SDK podhled (C.1.1)	Výmalba vnitřní
4.P10.02	POKOJ	30.69	2 700	Vinylová podlaha (F.3.1)	PV-01	LG-01	SDK podhled (C.1.1)	Výmalba vnitřní
4.P10.03	KOUPELNA	5.53	2 300	Keramická dlažba (F.3.2)	PD-03	KS-03	KNF podhled (C.2.2)	Keramický obklad
4.P10.04	BALKÓN	8.60	3 235	Keramická dlažba (F.3.1)	PD-05	KS-05	Výmalba fasádní	Výmalba fasádní

LEGENDA MATERIÁLŮ

- **OBVODOVÉ NOSNÉ STĚNA** – KERAMICKÉ BLOKY 1, 350 mm
- **VNITŘNÍ NOSNÁ STĚNA** – KERAMICKÉ BLOKY 1, 250 mm
- **VNITŘNÍ NOSNÁ STĚNA - AKUSTICKÁ** – KERAMICKÉ BLOKY 1, 300 mm
- **VNITŘNÍ NOSNÁ STĚNA - ZTRACENÉ BEDNĚNÍ** – BETONOVÉ TVÁRNICE 5, 250 mm, BETON A VYSTUŽENÍ DLE ČASTI D.1.2
- **VNITŘNÍ NENOSNÁ STĚNA** – KERAMICKÉ BLOKY 1, 200 mm
- **VNITŘNÍ NENOSNÁ STĚNA** – KERAMICKÉ BLOKY 1, 140 mm
- **SDK PŘEDSTĚNA**
- **TEPLNÁ izolace** – MINERÁLNÍ VLNA
- **PROFIT BETON** – TŘÍDA BETONU DLE ČASTI D.1.2
- **TRIDORON** – NOSNÝ PR BLOK MEZI STĚNAMI A ŽELEZOBET BOB, 40 mm – TŘÍDA BETONU A VYSTUŽENÍ DLE ČASTI D.1.2
- **OBVODOVÉ NOSNÉ ŽELEZOBETONOVÉ PRVKY** – VÝSTUŽNÝ PROFIL DLE ČASTI D.1.2
- **ŽELEZOBETONOVÉ PŘEDPOVĚ** – VÝSTUŽNÝ PROFIL DLE ČASTI D.1.2
- **SPOJOVÁNÍ PŘEDPOVĚ** – SPOJOVACÍ PROFIL DLE ČASTI D.1.2
- **ŽELEZOBETONOVÉ SCHODIŠTĚ** – VÝSTUŽNÝ PROFIL DLE ČASTI D.1.2
- **ŽELEZOBETONOVÉ ŽEBRO