KOORDINAČNÍ SITUAČNÍ VÝKRES

M1:250; UL. MLÁDEŽNICKÁ, UL. TICHÁ

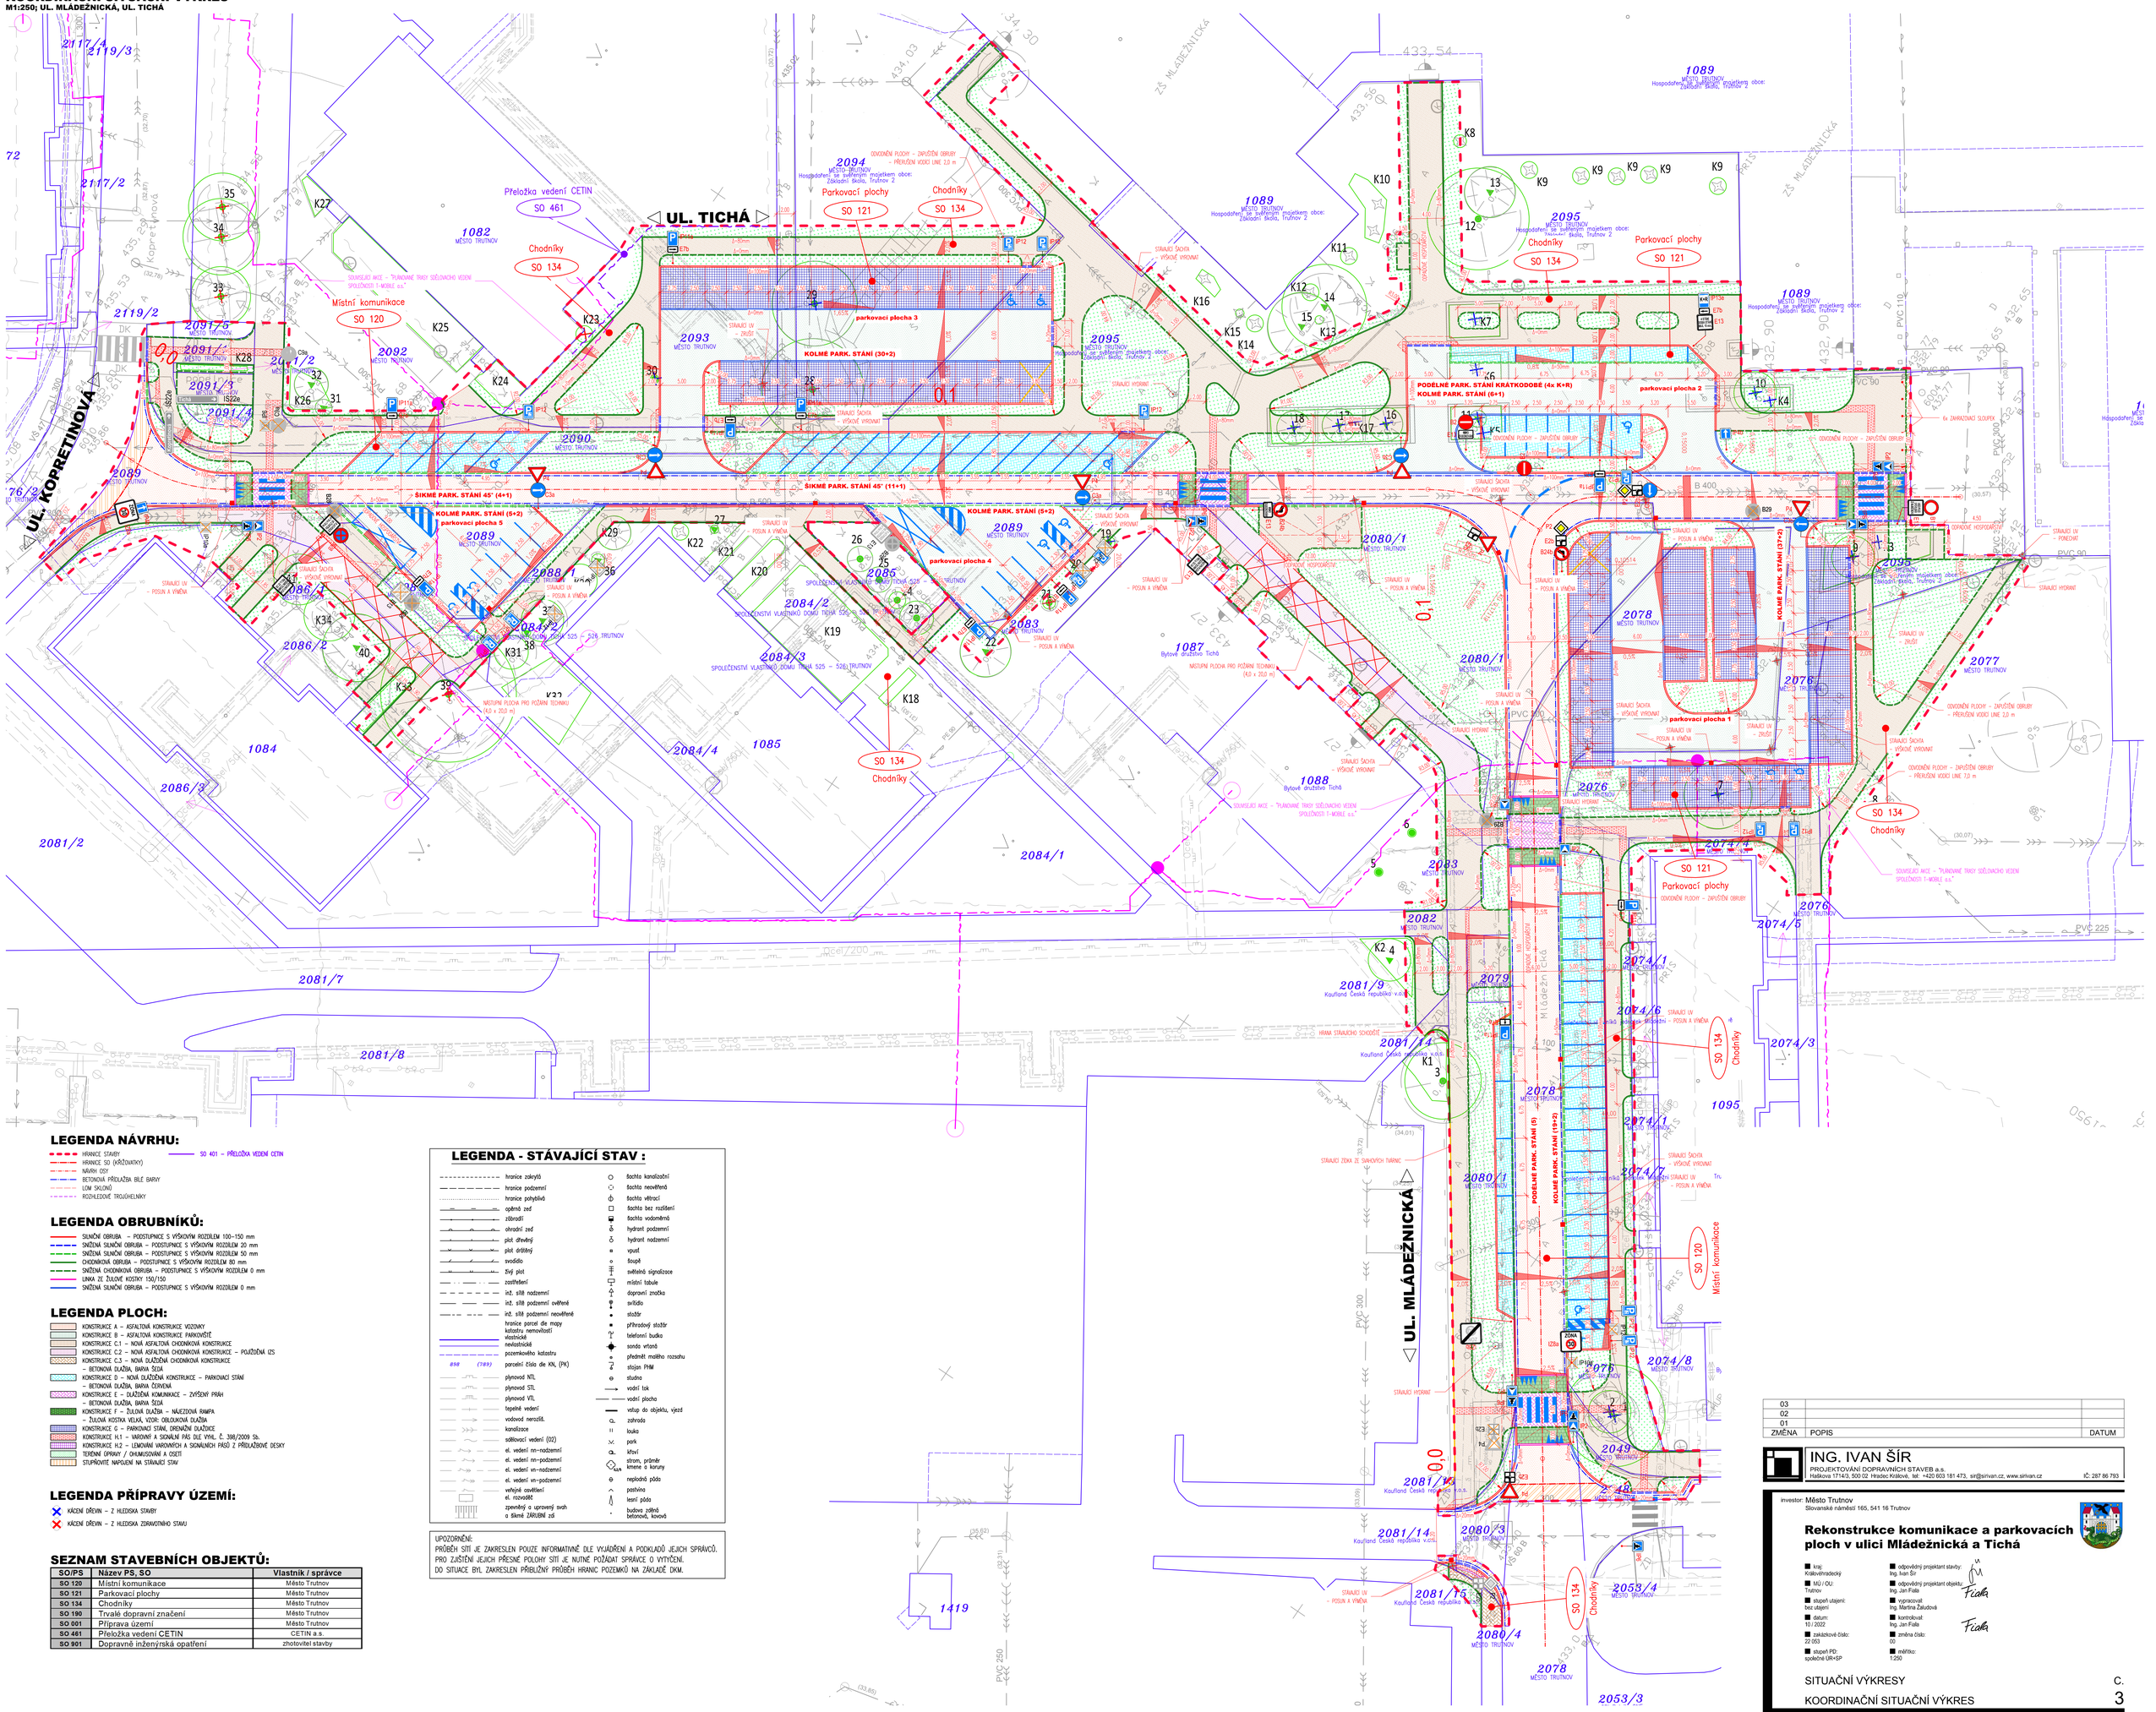

LEGENDA NÁVRHU:

- HRANICE STAVBY
- HRANICE SO (KŘIŽOVATKY)
- NÁVRH OSY
- BETONOVÁ PŘÍLEŽBA BÍLÉ BARVY
- LOM SKLONŮ
- ROZHLEDOVÉ TROJÚHELNÍKY
- SO 401 – PŘELOŽKA VEDENÍ CETIN

LEGENDA OBRUBNÍKŮ:

- SILNIČNÍ OBRUBA – PODSTUPNICE S VÝŠKOVÝM ROZDÍLEM 100–150 mm
- SNÍŽENÁ SILNIČNÍ OBRUBA – PODSTUPNICE S VÝŠKOVÝM ROZDÍLEM 20 mm
- SNÍŽENÁ SILNIČNÍ OBRUBA – PODSTUPNICE S VÝŠKOVÝM ROZDÍLEM 50 mm
- CHODNÍKOVÁ OBRUBA – PODSTUPNICE S VÝŠKOVÝM ROZDÍLEM 80 mm
- SNÍŽENÁ CHODNÍKOVÁ OBRUBA – PODSTUPNICE S VÝŠKOVÝM ROZDÍLEM 0 mm
- LINKA ZE ŽULOVÉ KOSTKY 150/150
- SNÍŽENÁ SILNIČNÍ OBRUBA – PODSTUPNICE S VÝŠKOVÝM ROZDÍLEM 0 mm

LEGENDA PLOCH:

- KONSTRUKCE A – ASFALTOVÁ KONSTRUKCE VOZOVKY
- KONSTRUKCE B – ASFALTOVÁ KONSTRUKCE PARKOVIŠTĚ
- KONSTRUKCE C.1 – NOVÁ ASFALTOVÁ CHODNÍKOVÁ KONSTRUKCE
- KONSTRUKCE C.2 – NOVÁ ASFALTOVÁ CHODNÍKOVÁ KONSTRUKCE – POJÍŽDĚNÁ UZS
- KONSTRUKCE C.3 – NOVÁ DLAŽDĚNÁ CHODNÍKOVÁ KONSTRUKCE – BETONOVÁ DLAŽBA, BARVA ŠEDÁ
- KONSTRUKCE D – NOVÁ DLAŽDĚNÁ KONSTRUKCE – PARKOVACÍ STÁNÍ – BETONOVÁ DLAŽBA, BARVA ČERVENÁ
- KONSTRUKCE E – DLAŽDĚNÁ KOMUNIKACE – ZVÝŠENÝ PRÁH – BETONOVÁ DLAŽBA, BARVA ŠEDÁ
- KONSTRUKCE F – ŽULOVÁ DLAŽBA – NÁJEZDOVÁ RAMPA – ŽULOVÁ KOSTKA VELKÁ, VZOR: OBLOUKOVÁ DLAŽBA
- KONSTRUKCE G – PARKOVACÍ STÁNÍ, DRENAŽNÍ DLAŽDICE
- KONSTRUKCE H.1 – VAROVNÝ A SIGNÁLNÍ PÁS DLE VYHL. Č. 398/2009 Sb.
- KONSTRUKCE H.2 – LEMOVÁNÍ VAROVNÝCH A SIGNÁLNÍCH PÁSŮ Z PŘÍSLUŠNÉ DESKY
- TERÉNNÍ ÚPRAVY / CHUMUSOVÁNÍ A OSETÍ
- STUPŇOVITÉ NAPOJENÍ NA STÁVAJÍCÍ STAV

LEGENDA PŘÍPRAVY ÚZEMÍ:

- KÁCENÍ DŘEVIN – Z HLEDISKA STAVBY
- KÁCENÍ DŘEVIN – Z HLEDISKA ZDRAVOTNÍHO STAVU

SEZNAM STAVEBNÍCH OBJEKTŮ:

SO/PS	Název PS, SO	Vlastník / správce
SO 120	Místní komunikace	Město Trutnov
SO 121	Parkovací plochy	Město Trutnov
SO 134	Chodníky	Město Trutnov
SO 190	Trvalé dopravní značení	Město Trutnov
SO 001	Příprava území	Město Trutnov
SO 461	Přeložka vedení CETIN	CETIN a.s.
SO 901	Dopravně inženýrská opatření	zhotovitel stavby

LEGENDA - STÁVAJÍCÍ STAV :

- hranice zakrytá
- hranice podzemní
- hranice pohyblivá
- opěrná zeď
- zábradlí
- ohradní zeď
- plot dřevěný
- plot drátěný
- svodidlo
- živý plot
- zastřešení
- inž. sítě nadzemní
- inž. sítě podzemní ověřené
- inž. sítě podzemní neověřené
- hranice parcel dle mapy katastru nemovitostí
- vlastnické nevlastnické
- pozemkového katastru
- 898 (789) parcelní čísla dle KN, (PK)
- plynovod NTL
- plynovod STL
- plynovod VTL
- tepelné vedení
- vodovod nerozliš.
- kanalizace
- sdělovací vedení (02)
- el. vedení nn–nadzemní
- el. vedení nn–podzemní
- el. vedení vn–nadzemní
- el. vedení vn–podzemní
- veřejné osvětlení el. rozvodů
- zpevněný a upravený svah a šikmé ZÁRUBNÍ zdi
- šachta kanalizační
- šachta neověřená
- šachta větrací
- šachta bez rozlišení
- šachta vodoměrná
- hydrant podzemní
- hydrant nadzemní
- vpust
- šoupě
- světelná signalizace
- místní tabule
- dopravní značka
- svítidlo
- stožár
- přírodový stožár
- telefonní budka
- sonda vrtaná
- předmět mimo rozsahu
- stojan PHM
- studna
- vodní tok
- vodní plocha
- vstup do objektu, výkol
- zahrada
- louka
- park
- křoví
- strom, průměr kmene a koruny
- neplodná půda
- pastvina
- lesní půda
- budova zděná, betonová, kovová

UPOZORNĚNÍ:
PRŮBĚH SÍTÍ JE ZAKRESLEN POUZE INFORMATIVNĚ DLE VYJÁDŘENÍ A PODKLADŮ JEJICH SPRÁVCŮ. PRO ZJIŠTĚNÍ JEJICH PŘESNÉ POLOHY SÍTÍ JE NUTNÉ POŽÁDAT SPRÁVCE O VYTÝČENÍ. DO SITUACE BYL ZAKRESLEN PŘIBLIŽNÝ PRŮBĚH HRANIC POZEMKŮ NA ZÁKLADĚ DKM.

ZMĚNA	POPIS	DATUM
03		
02		
01		

ING. IVAN ŠÍR
PROJEKTOVÁNÍ DOPRAVNÍCH STAVEB a.s.
Hattkova 1714/3, 500 02 Hradec Králové, tel: +420 603 181 473, sir@sirivan.cz, www.sirivan.cz
IČ: 287 86 793

investor: Město Trutnov
Slovanské náměstí 165, 541 16 Trutnov

Rekonstrukce komunikace a parkovacích ploch v ulici Mládežnická a Tichá

- kraj: Královéhradecký
- MÚ / OU: Trutnov
- stupeň utajení: bez utajení
- datum: 10 / 2022
- zakázkové číslo: 22 053
- stupeň PD: společné ÚR+SP
- odpovědný projektant stavby: Ing. Ivan Šír
- odpovědný projektant objektu: Ing. Jan Fiala
- vypracoval: Ing. Martina Žaludová
- kontroloval: Ing. Jan Fiala
- změna číslo: 00
- měřítko: 1:250

SITUAČNÍ VÝKRESY

KOORDINAČNÍ SITUAČNÍ VÝKRES

C. 3