
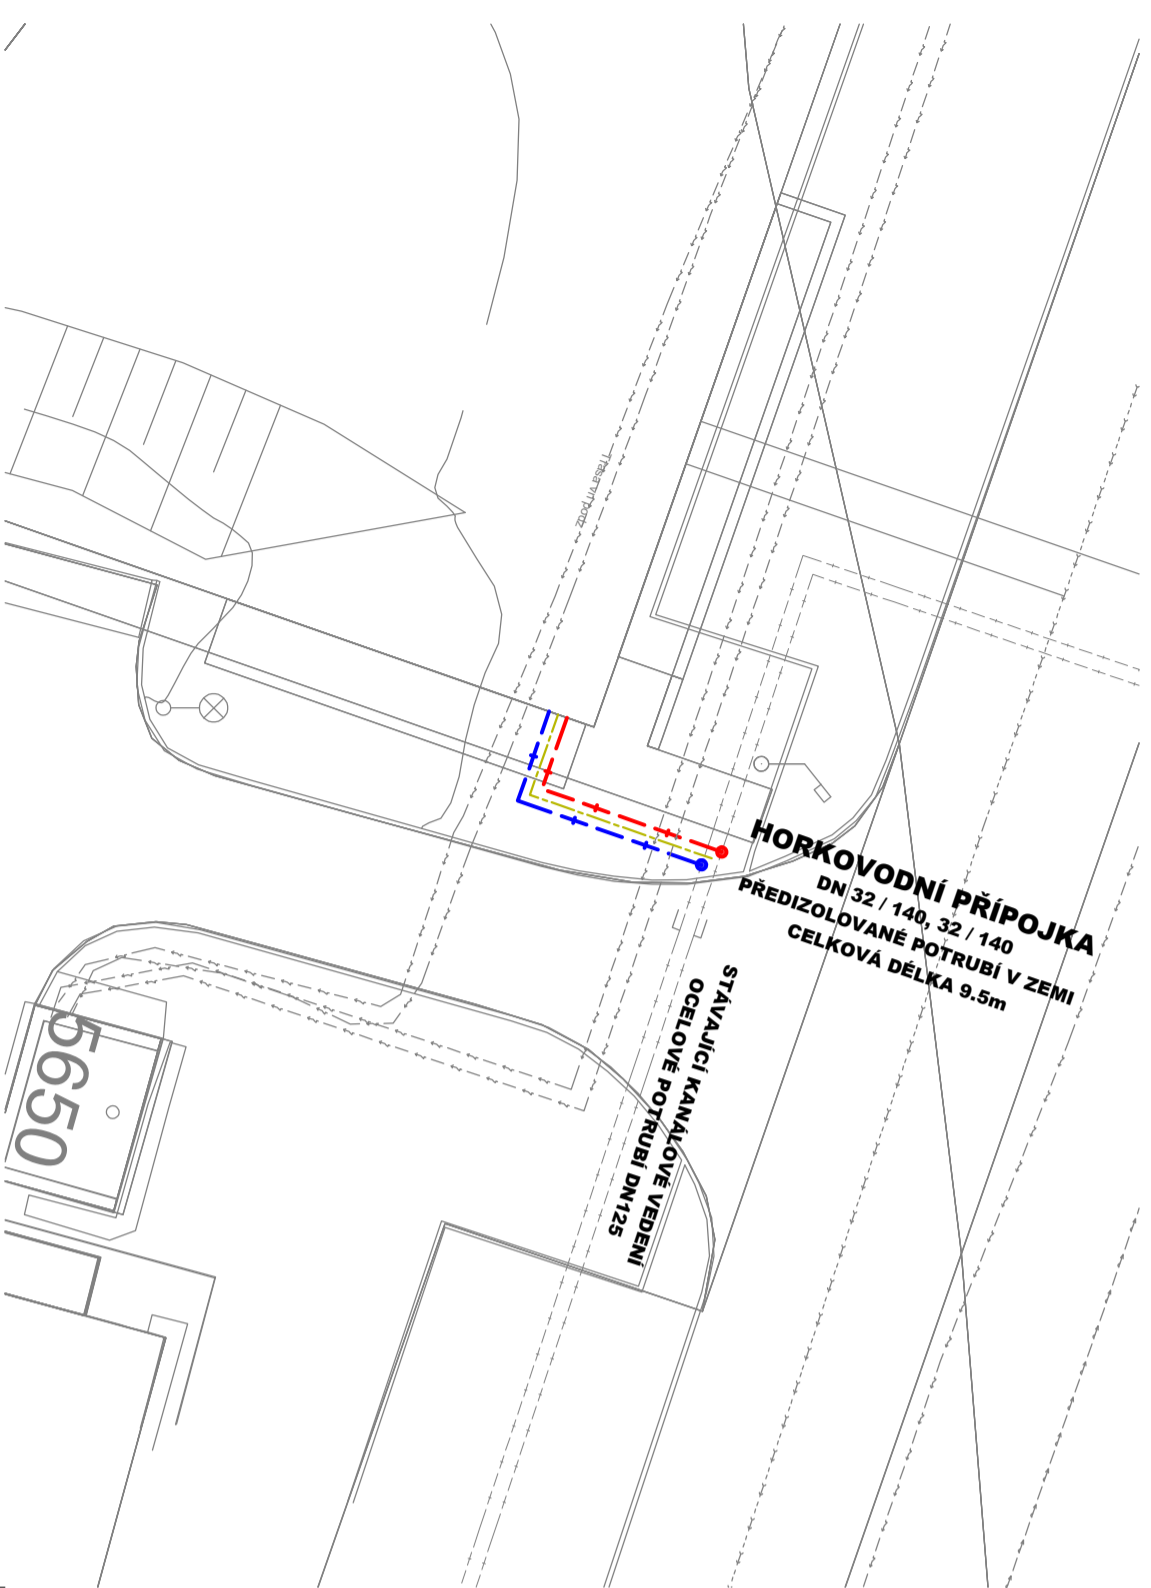


# DETAIL HORKOVODNÍ PŘÍPOJKY:

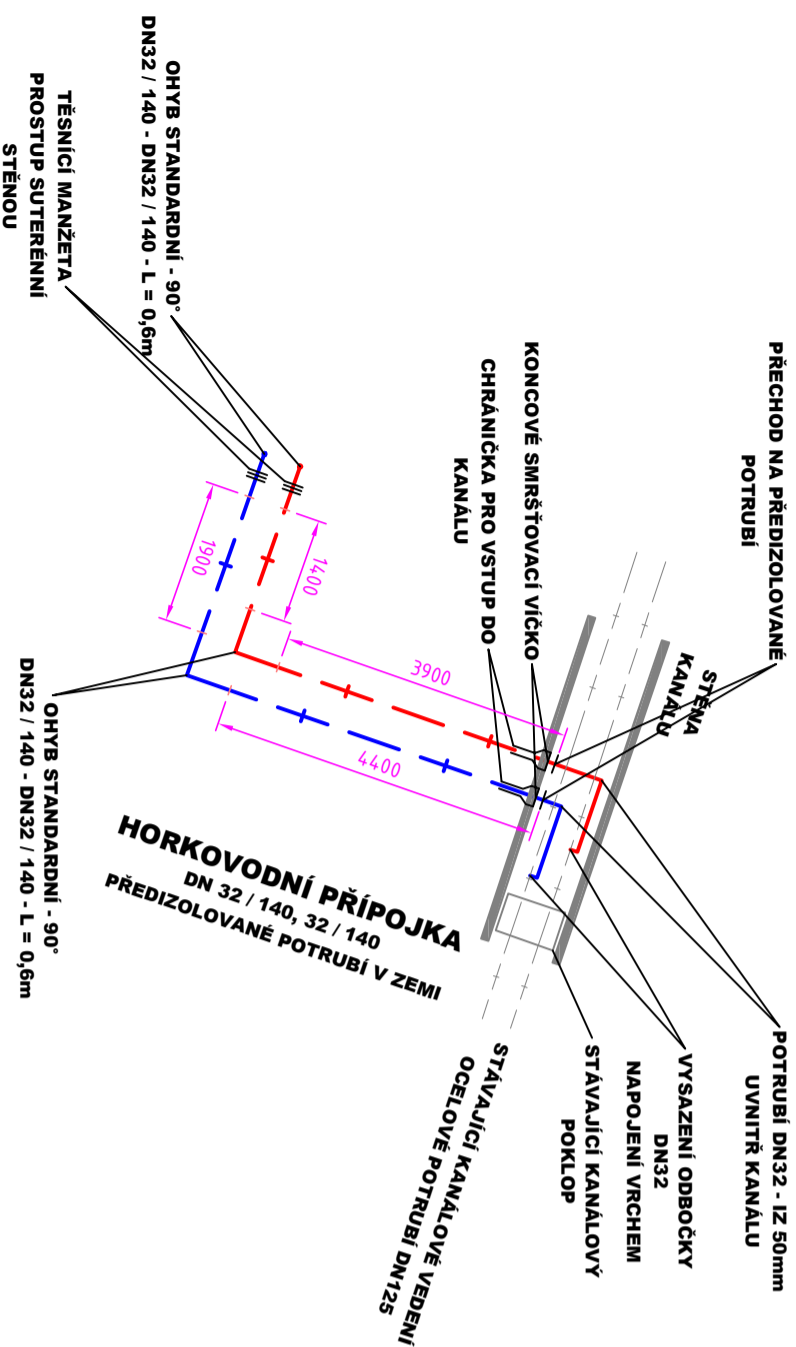

## LEGENDA:

### NAVŘZENÉ SÍTĚ:

- HORKOVODNÍ PŘÍPOJKA - PŘÍVOD
- HORKOVODNÍ PŘÍPOJKA - ZPÁTEČKA
- OSA TRASY



### STÁVAJÍCÍ SÍTĚ:

- VODOVODNÍ ŘÁD
- KANALIZAČNÍ STOKA SPLAŠKOVÁ
- KANALIZAČNÍ STOKA DEŠŤOVÁ
- KANALIZAČNÍ STOKA JEDNOTNÁ
- SĚLOVACÍ VEDENÍ
- VEDENÍ NN ELEKTRO
- STL PLYNOVOD
- NTL PLYNOVOD
- TEPLVOD

### UPOZORNĚNÍ:

- PRŮBĚH STÁVAJÍCÍCH PODZEMNÍCH SÍTÍ JE ZAKRESLEN POUZE INFORMATIVNĚ.
- PRO ZJIŠTĚNÍ PŘESNÉ POLOHY SÍTÍ JE NUTNÉ POŽADAT JEJICH SPRÁVCE O VYTÝČENÍ.

DÍLO JE CHRÁNĚNO AUTORSKÝM ZÁKONEM. JAKÉKOLIV ROZMNOŽOVÁNÍ ČI VYTVÁŘENÍ KOPÍI BEZ VĚDOMÍ AUTORA JE ZAKÁZÁNO

40.000 ±428,375 m n. m.	Soutěživý systém: JISK	Výškový systém: BPV
název projektu	Rozšíření domova pro seniory na p.č. 2656/3 a 2634 k. ú. Trutnov - ul. R. Fimla čp. 936, Trutnov	
stupeň	DPS Dokumentace pro provádění staveb	místo stavby p.č.: 2656/3, 2634 kat. území: Trutnov [769029]
stavebník	 místo Trutnov Slovenské náměstí 165 541 16 Trutnov	generální architekt  ŘEZANINA & BARTOŇ, s.r.o. Jenkovice 111 503 46 Jenkovice
autorizace	projektant částí	<b>TZB ONDŘEJ ZIKÁN</b> PROJEKTANT V OBORU TZB E. ondrejzikan@seznam.cz T. 608 816 937
část	IO.02 Horkovodní přípojka	
výkres	IO.02	
<b>SITUACE</b>		
datum zhotovení	měřítko	SO/IO
03/2024	1:200	IO.02
datum revize	číslo revize	číslo výkresu
-	-	IO.02.02