



VZOROVÝ PŘÍČNÝ ŘEZ 1:50

ŠIKMÉ PARKOVACÍ STÁNÍ

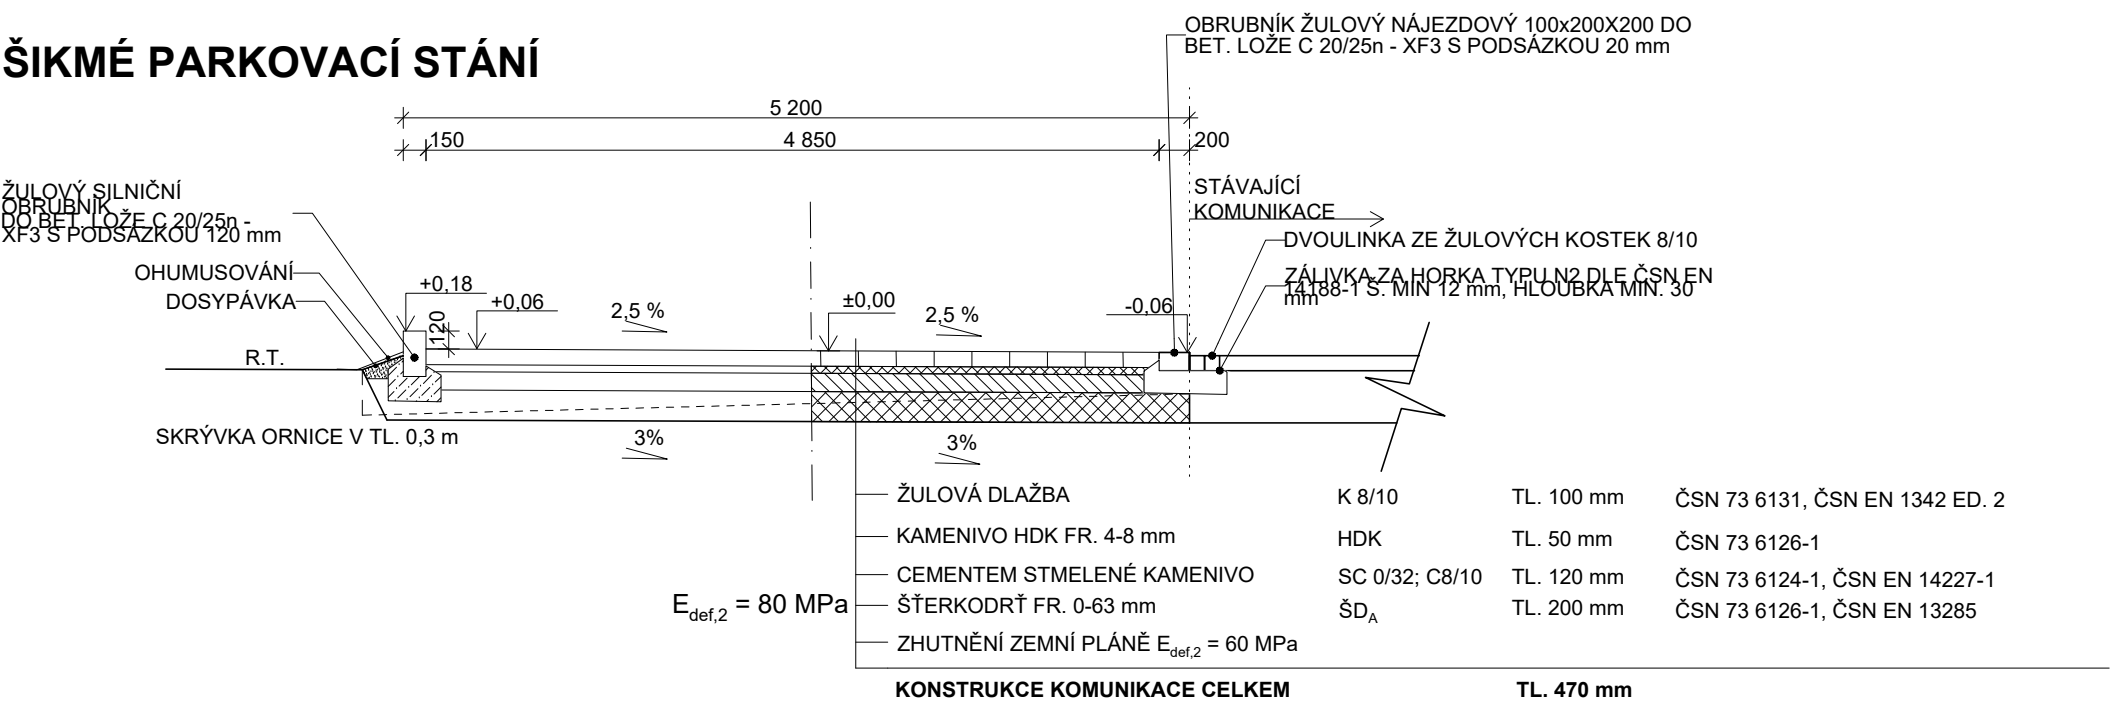

PODÉLNÉ PARKOVACÍ STÁNÍ

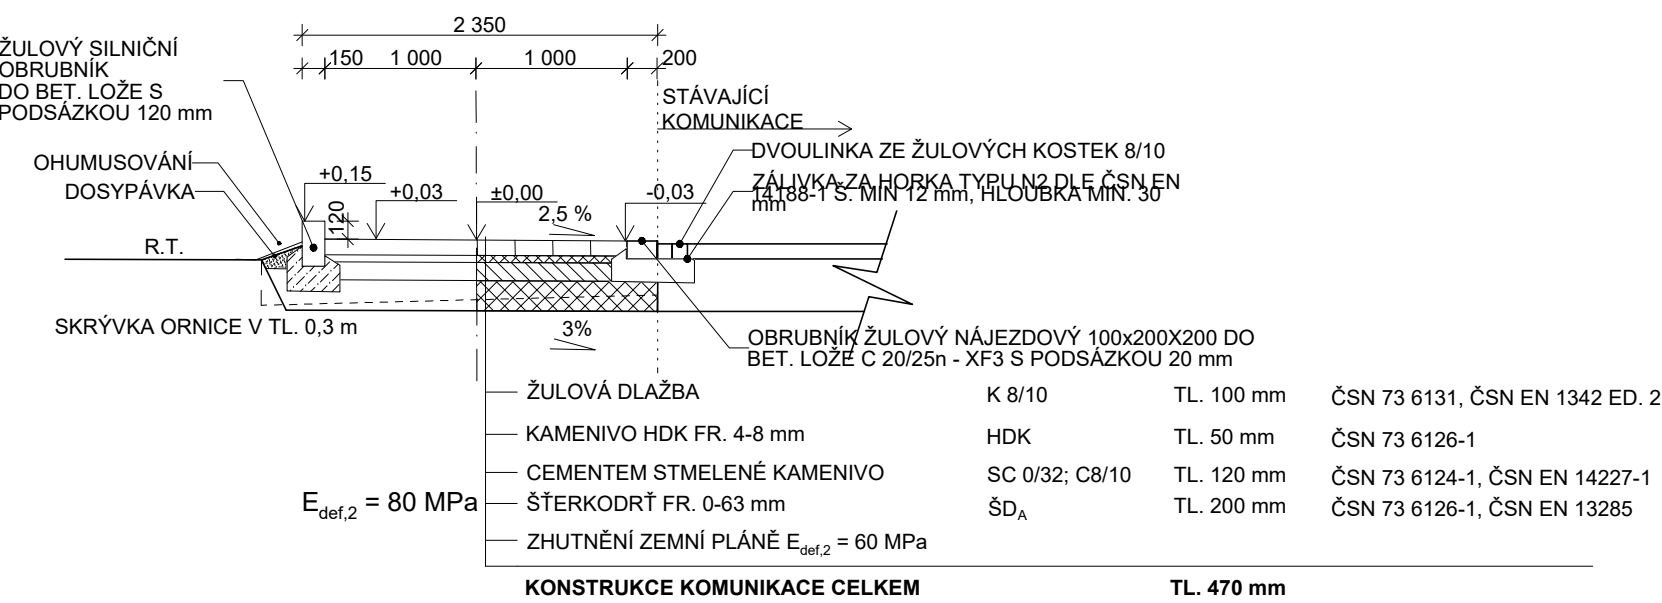

Souřadný systém: JTSK

Výškový systém: Bpv

AKTUALIZACE DOKUMENTACE 01/2024

Autor, hlavní architekt: ing. at ing. Tomáš Jiránek - autorizovaný architekt, krajinářský architekt ČKA		<div></div> <div>new visit architects</div>	
Projektanti: Ondřej Černík, Jitka Jiránková			
New Visit s.r.o., Vančurovo náměstí 1293/9b, 500 02 Hradec Králové			

Vypracoval:		Zodpovědný projektant:				
ING. KLÁRA HOBZOVÁ		ING. ZDENĚK JAĐUĐ				
Místo:	TRUTNOV	Okres:	TRUTNOV			
Investor:	MĚSTO TRUTNOV, SLOVANSKÉ NÁMĚSTÍ 165, VNITŘNÍ MĚSTO, 541 01 TRUTNOV					
Stavba:	PARKOVACÍ STÁNÍ NÁMĚSTÍ HRANIČÁŘŮ, k.ú. TRUTNOV					
				Formát:		Datum:
				2xA4		09/2021
Obsah:	Dokumentace:		Číslo výkresu:			
	VZOROVÝ PŘÍČNÝ ŘEZ 1:50		DSP D.02			

!!! VÝKRES NESLOUŽÍ JAKO KONSTRUKČNÍ PODKLAD !!!
!!! SLOUŽÍ PRO POTŘEBY STAVEBNÍHO POVOLENÍ !!!

TENTO VÝKRES POŽÍVÁ OCHRANY DLE ZÁKONA Č.121/2000 SB. (AUTORSKÝ ZÁKON). ORIGINAL TOHOTO VÝKRESU A NÁVRH ŘEŠENÍ JE MAJETKEM AUTORA. BEZ SOUHLASU AUTORA NENÍ MOŽNÉ TUTO DOKUMENTACI KOPÍROVAT A ANI NIJAK VEŘEJNĚ ROZŠÍŘOVAT. TENTO VÝKRES A CELÁ DOKUMENTACE STAVBY JE VYHOTOVENA PRO ÚČELY ÚZEMNÍHO A STAVEBNÍHO ŘÍZENÍ A NENAHAZUJE PROVÁDĚCÍ DOKUMENTACI STAVBY!