


SCHVÁLENO

Náhr.inv.č.

Podpis a datum

Inv.č.orgin.

POZNÁMKA:
S 01-011 ... POLOHY LINKLIFTŮ

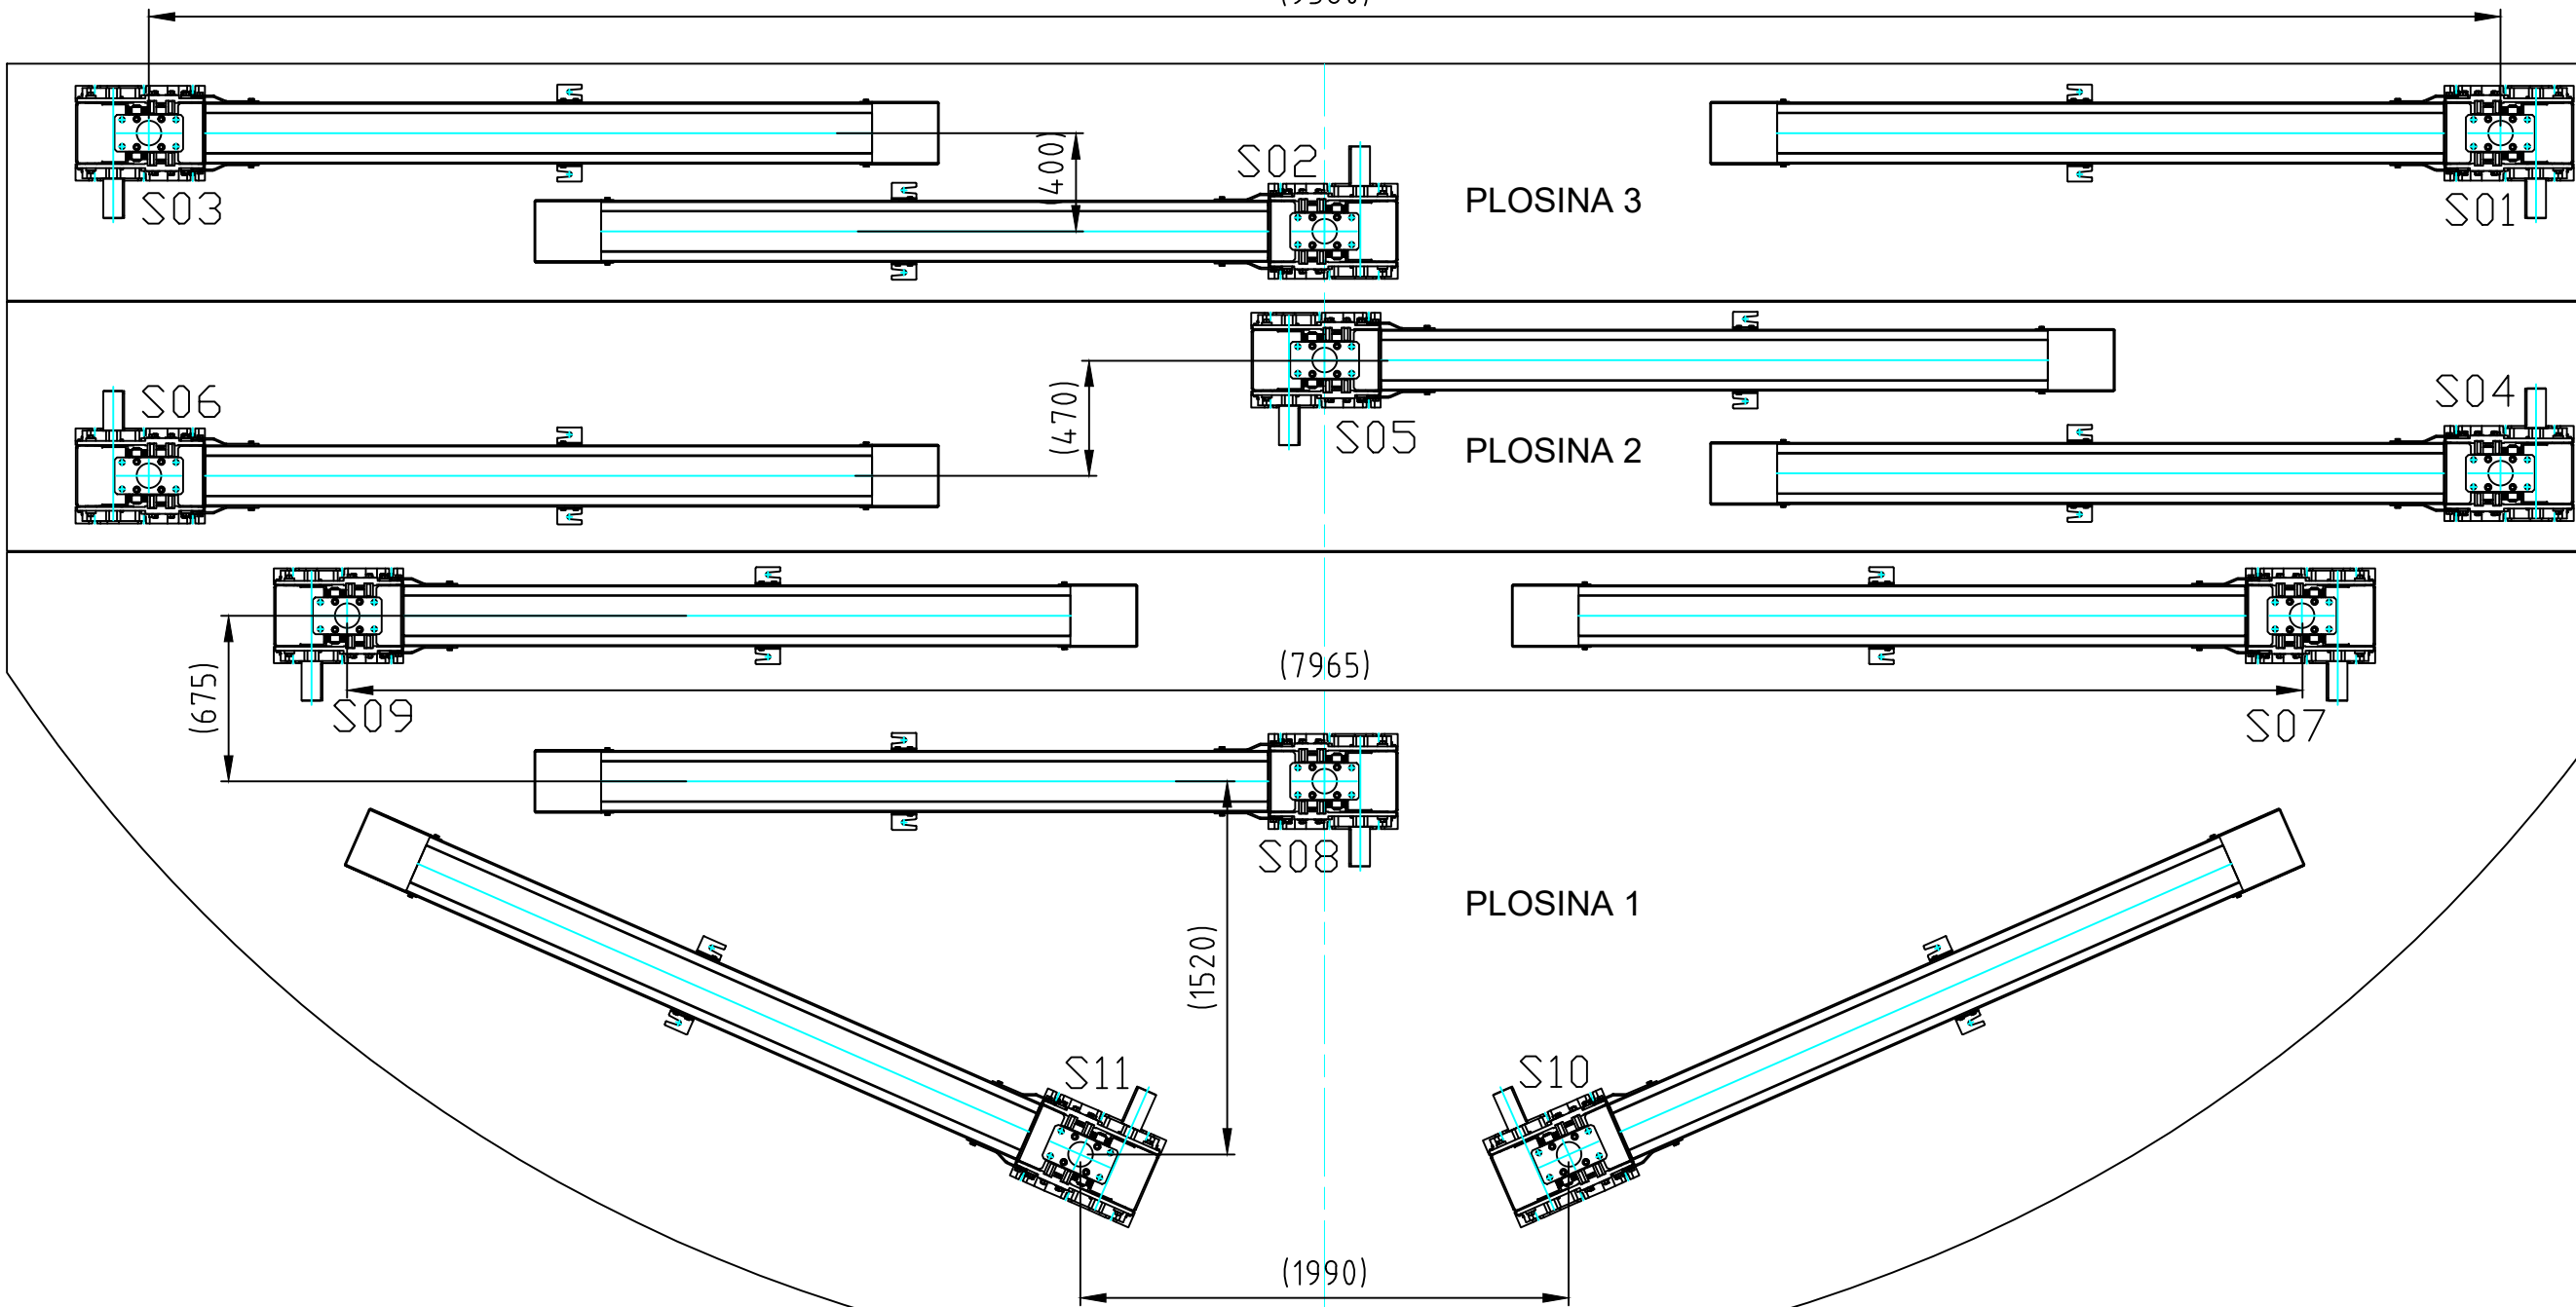

					Objekt-adresa SPOLEČENSKÉ CENTRUM TRUTNOVSKA PRO KULTURU A VOLNÝ ČAS (SCT)-UFFO TRUTNOV náměstí Republiky 999, 541 01, Trutnov				Měřítko
									1:30
					Skupina PS.1. PLOŠINY JEVIŠTĚ				Formát
									A3
ZMĚNA	POČ.UČ.	POPIS	PODPIS	DATUM	Název SCHÉMA STÁVAJÍCÍHO ROZLOŽENÍ LINKLIFTŮ	Stádium	List	Listů	
Vedoucí		ing. J.Válka		15.2024		studie	2	3	
HIP									
Techn. ref.									
Přezkoušel					Číslo výkresu CN 46 480	Index	<div>KL TECH STAGE</div> <div>KL TECHSTAGE Komenského 427 664 53, Újezd u Brna Czech Republic</div>		
Kreslil		ing. J.Válka		15.2024					