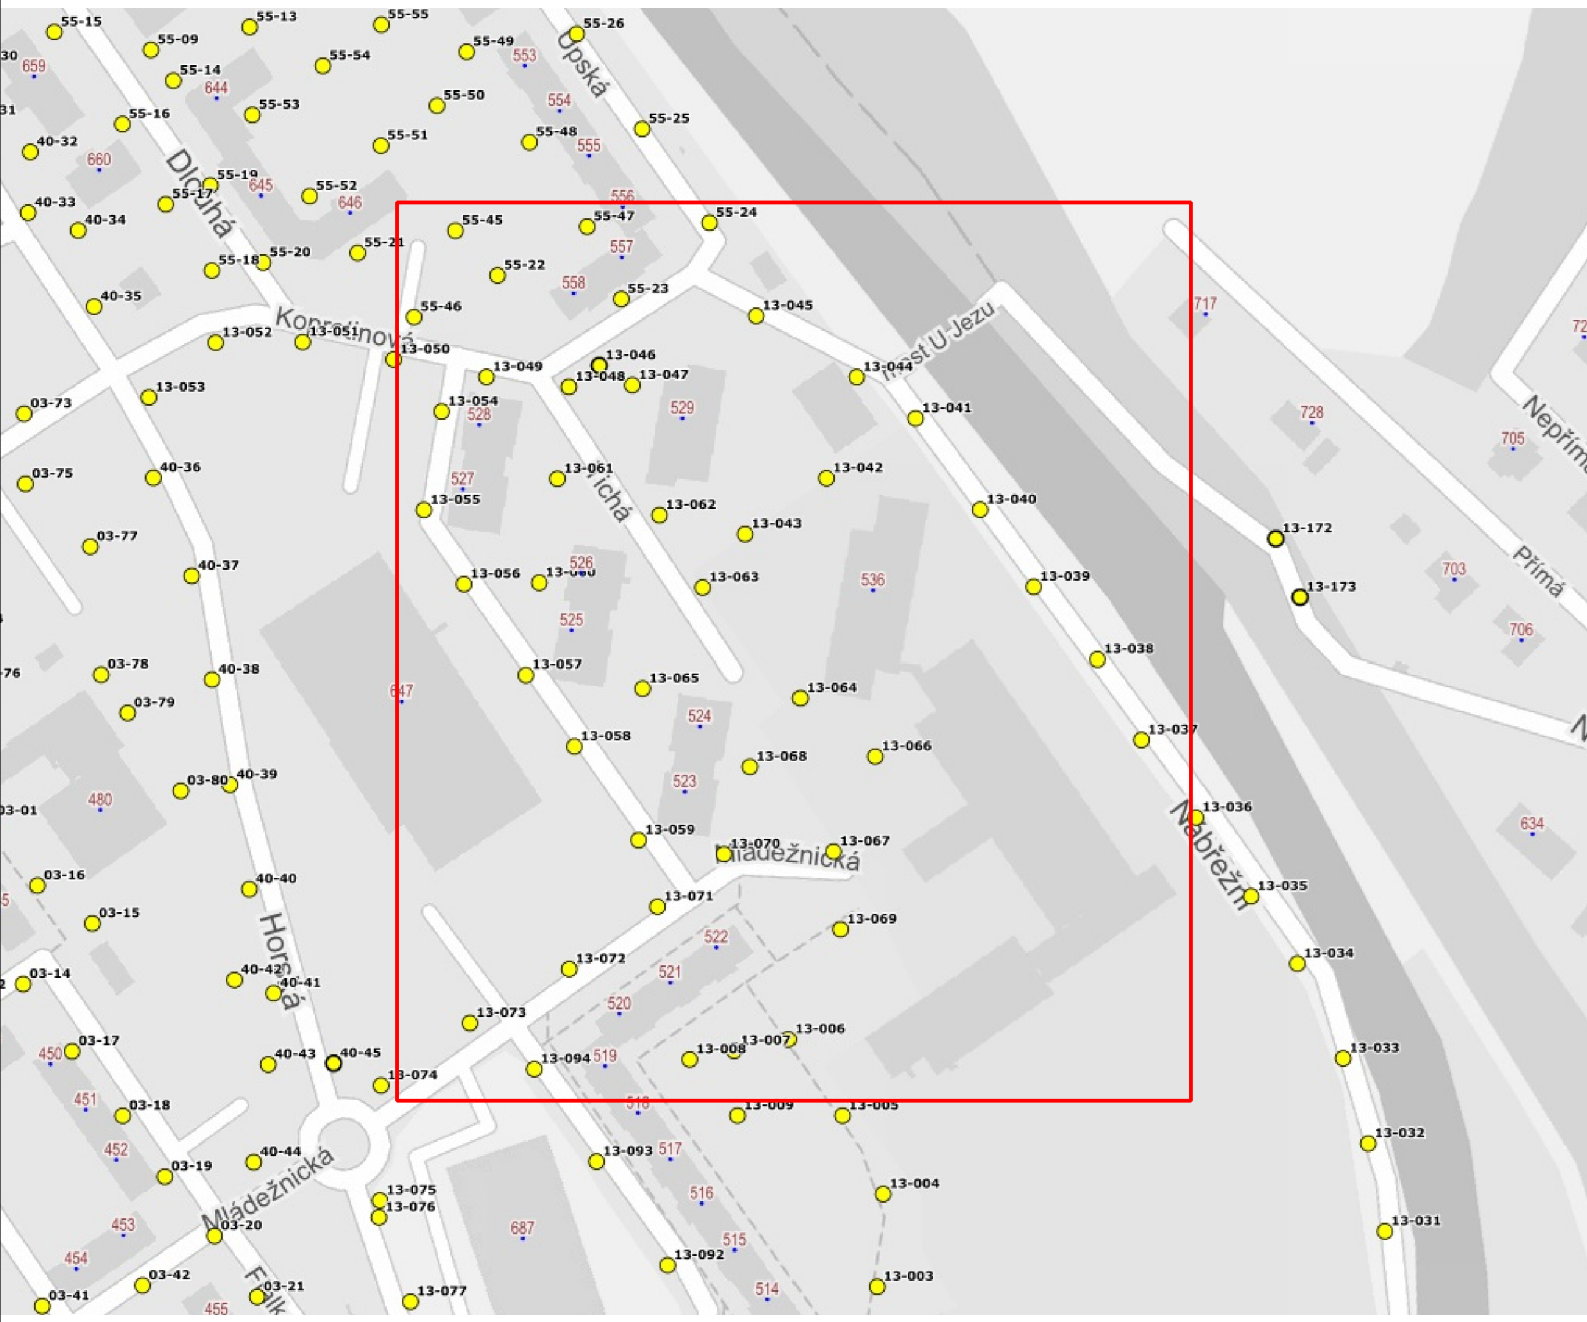

Sollertia

HLAVNÍ PROJEKTANT	ODPOVĚDNÝ PROJEKTANT	VYPRACOVAL	
Ing. Ivan Šír	Ing. Miroslav Podlipný	Lukáš Jirásek	
INVESTOR	Město Trutnov, Slovanské nám. čp. 165, Trutnov	ZAKÁZKA	SO-2024/01
MÍSTO	Trutnov, kraj Královéhradecký	DATUM	Červen 2024
AKCE	REKONSTRUKCE KOMUNIKACE A PARKOVACÍCH PLOCH V ULICI MLÁDEŽNICKÁ A TICHÁ, TRUTNOV	STUPEŇ	DUR+DSP+DPS
		FORMÁT	1 A4
PŘÍLOHA	VEŘEJNÉ OSVĚTLENÍ Situace širších vztahů	MĚŘÍTKO 1 : 2500	C.1