

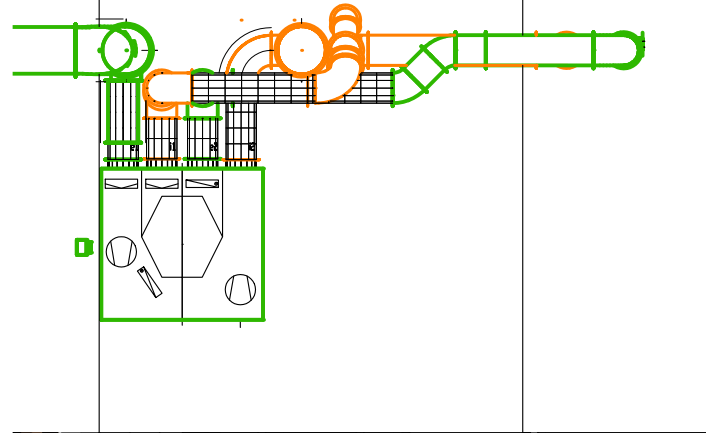


ISOMETRICKÝ POHLED

ŘEZ A-A

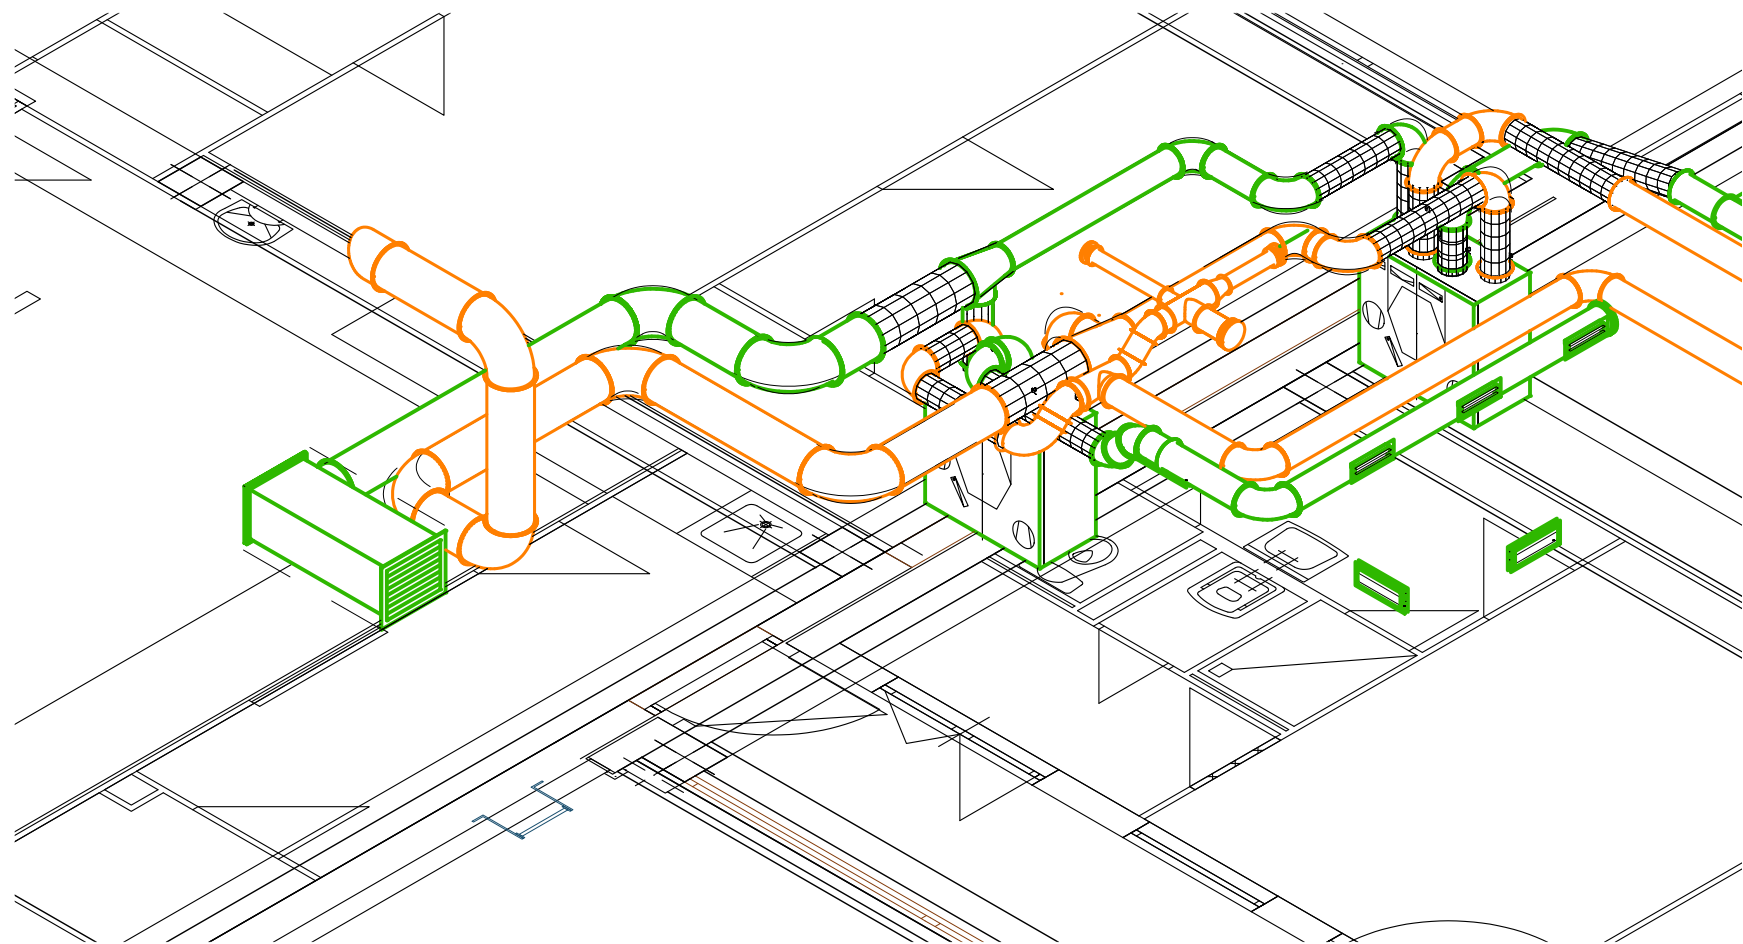

POHLED NA TYPICKOU INSTALACI JEDNOTEK 1.01, 2.01

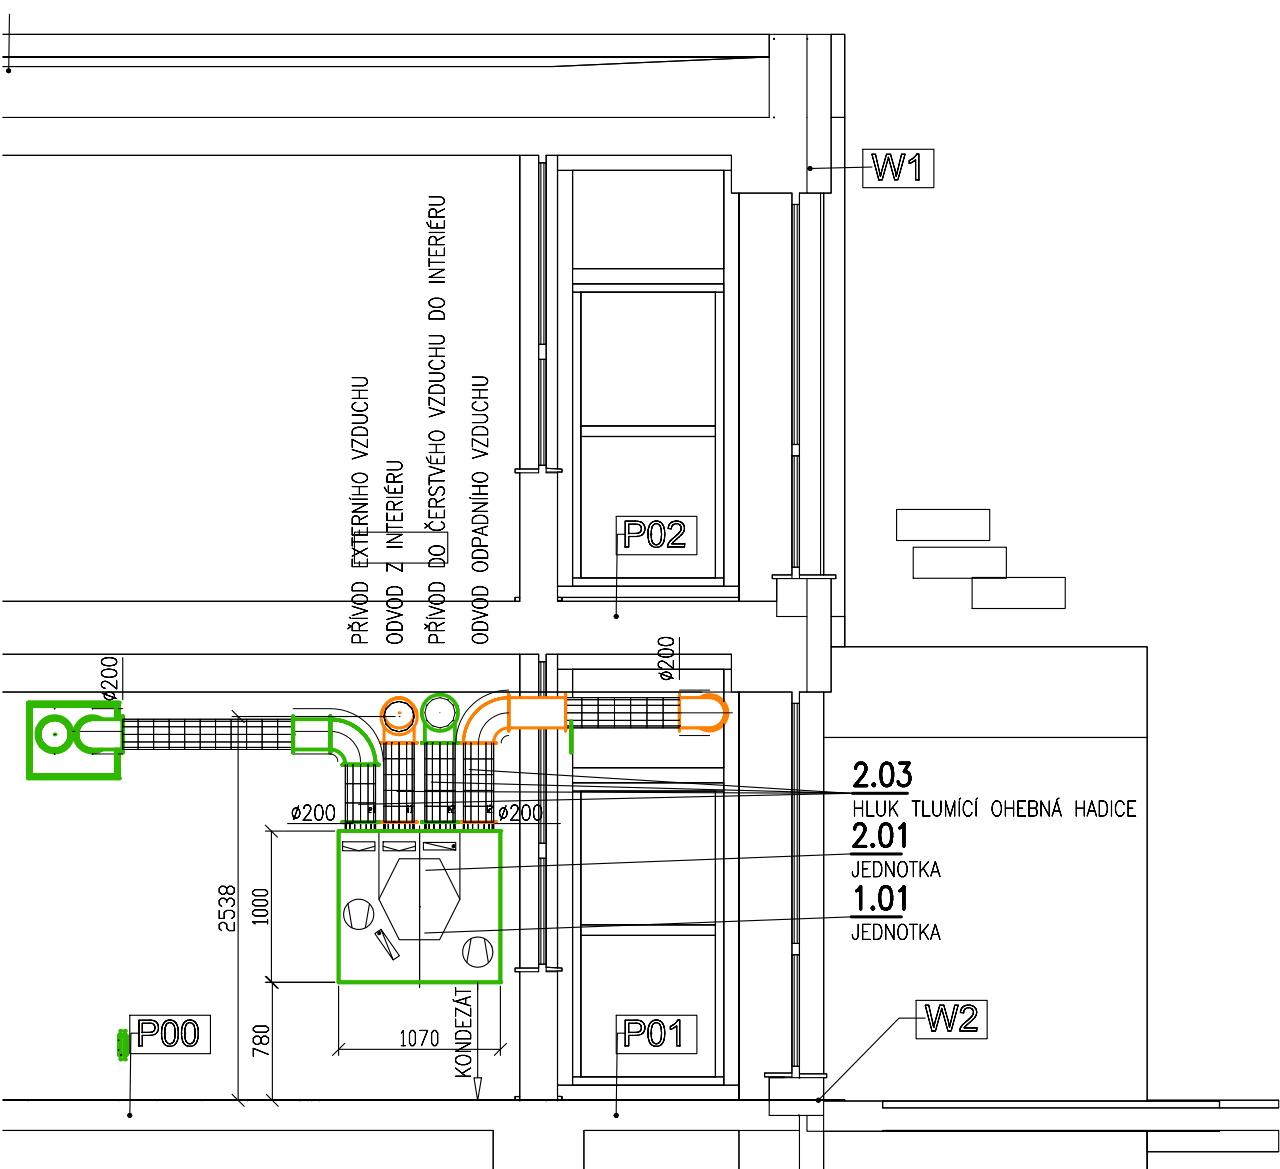

HLAVNÍ PROJEKTANT		ODPOVĚDNÝ PROJEKTANT		VYPRACOVAL	
Ing. Vladislav Jána		Ing. Petr Skala		Ing. Petr Skala	
INVESTOR		Město Trutnov, Slovanské nám. 165, 54101 Trutnov		ZAKÁZKA	
MÍSTO		Žitkova 465, 541 01 Trutnov		DATUM	
AKCE		MATEŘSKÁ ŠKOLA DRAČEK- ENERGETICKÁ OPATŘENÍ		STUPEŇ	
PRÍLOHA		1. NADZEMNÍ PODLAŽÍ		FORMÁT	
				MĚŘÍTKO	
				Č. VÝKRESU	
				D.1.4.VZT 1	