




POHLEDY
M 1:50

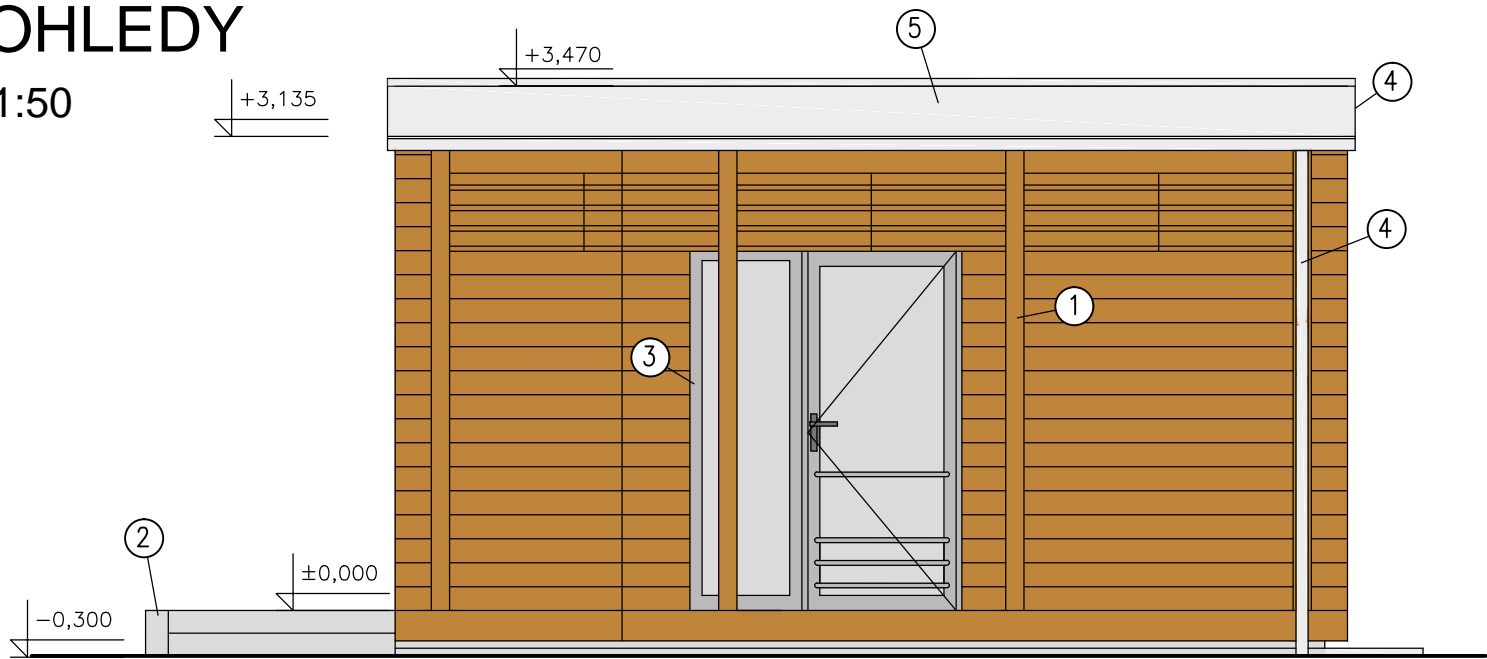


POHLED VÝCHODNÍ

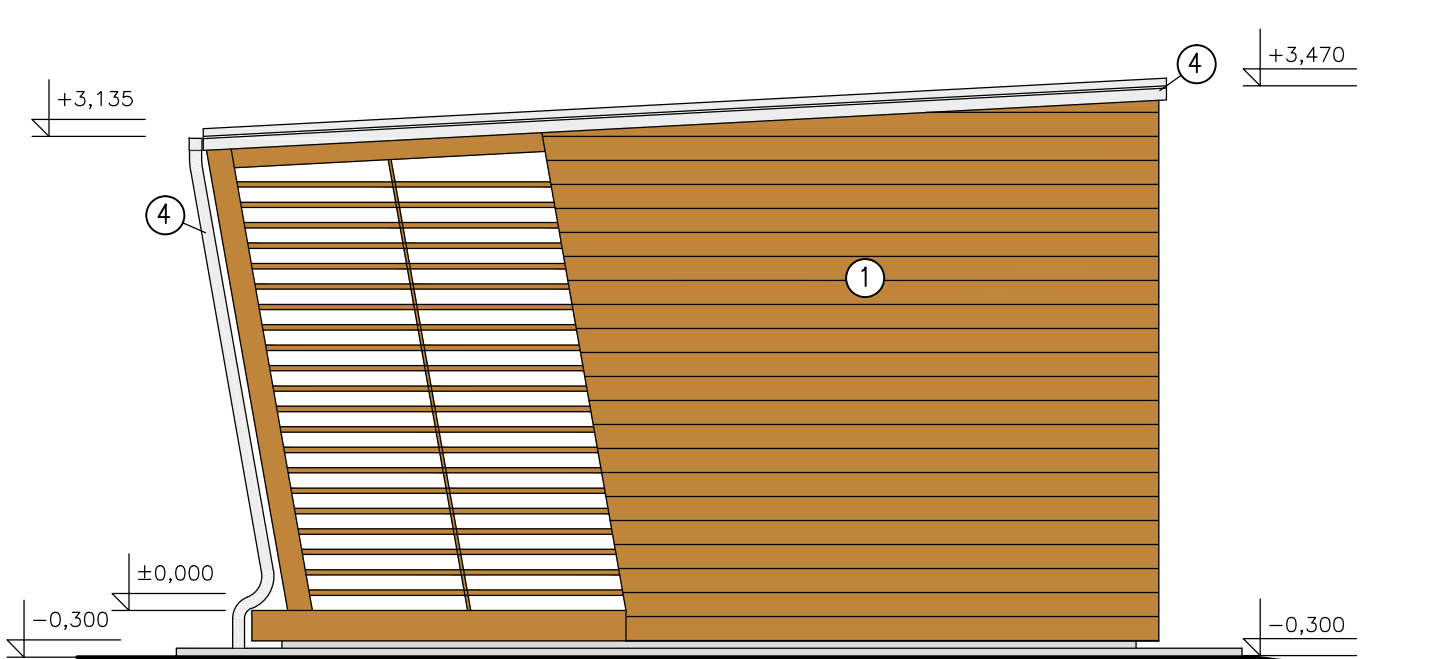

POHLED SEVERNÍ

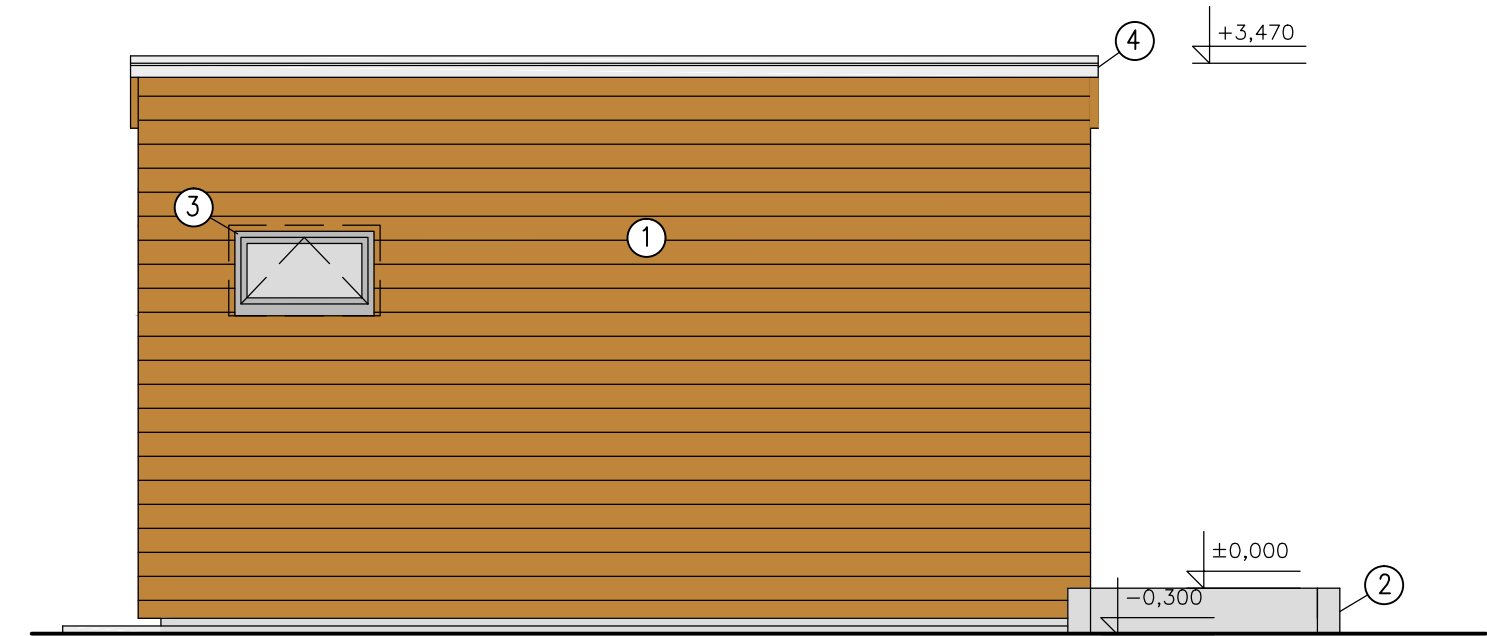

POHLED ZÁPADNÍ

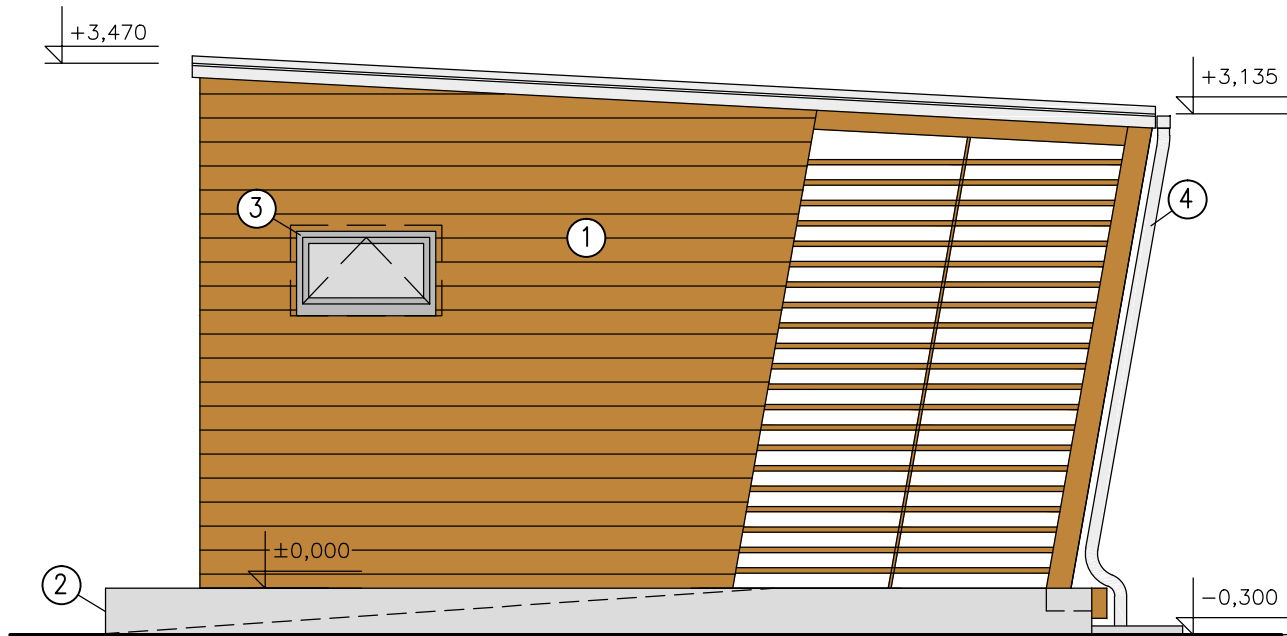

POHLED JIŽNÍ

POZNÁMKA:

1) UPRAVENÉHO TERÉNU BUDE PŘI STAVBĚ UPŘESNĚNA DLE SKUTEČNÉHO TERÉNU

LEGENDA HMOT:

- 1 – DŘEVĚNÉ KONSTRUKCE, OBKLAD (SIB.MODŘÍN, PŘÍRODNÍ ODSÍN)
- 2 – SOKL – BETONOVÉ BROUŠENÉ PŘÍRODNÍ OBKLAD.TVAROVKY 20x190x390MM (ŠEDÁ)
- 3 – RÁMY OKEN (ŠEDÁ RAL 7037)
- 4 – OPLECHOVÁNÍ PREFALZ ALU 07 (SVĚTLE ŠEDÁ, P.10)
- 5 – STŘEŠNÍ KRYTINA – FÓLIE FPO (ŠEDÁ)

ING. JAN KLENČÍK, FIALKOVÁ 456, TRUTNOV 541 02			
PROJEKTANT: ING. JAN KLENČÍK		DATUM: 02/2022	
KONTROLOVAL: ING. OLDŘICH HLÍZA		MĚŘÍTKO: 1:50	
INVESTOR: Město Trutnov, Slovanské náměstí 165, 541 01 Trutnov		FORMÁT: 2X A4	
AKCE: VÝSTAVBA HYGIENICKÉHO ZAŘÍZENÍ, PARADRÁHA – TRUTNOV			Č. VÝKRESU
VÝKRES: POHLEDY		STUPEŇ PD: DUR	
			D.1.1b.5