
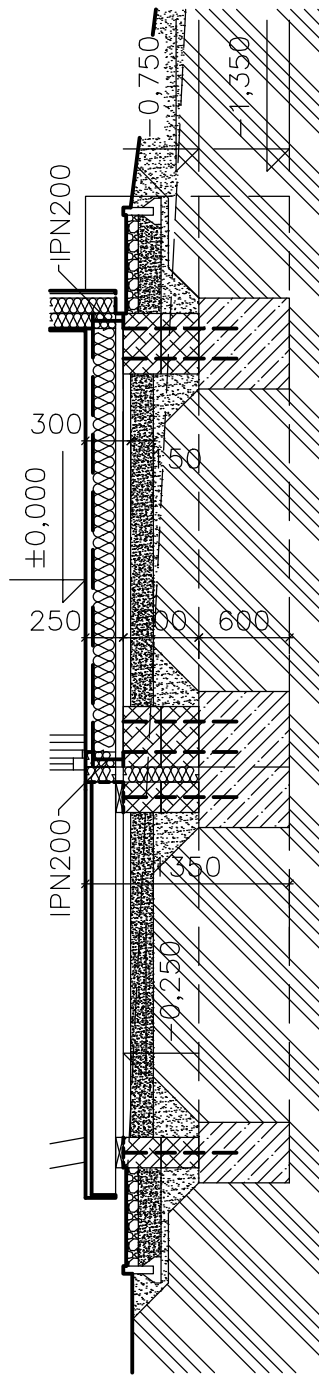


ZÁKLADY

M 1:50

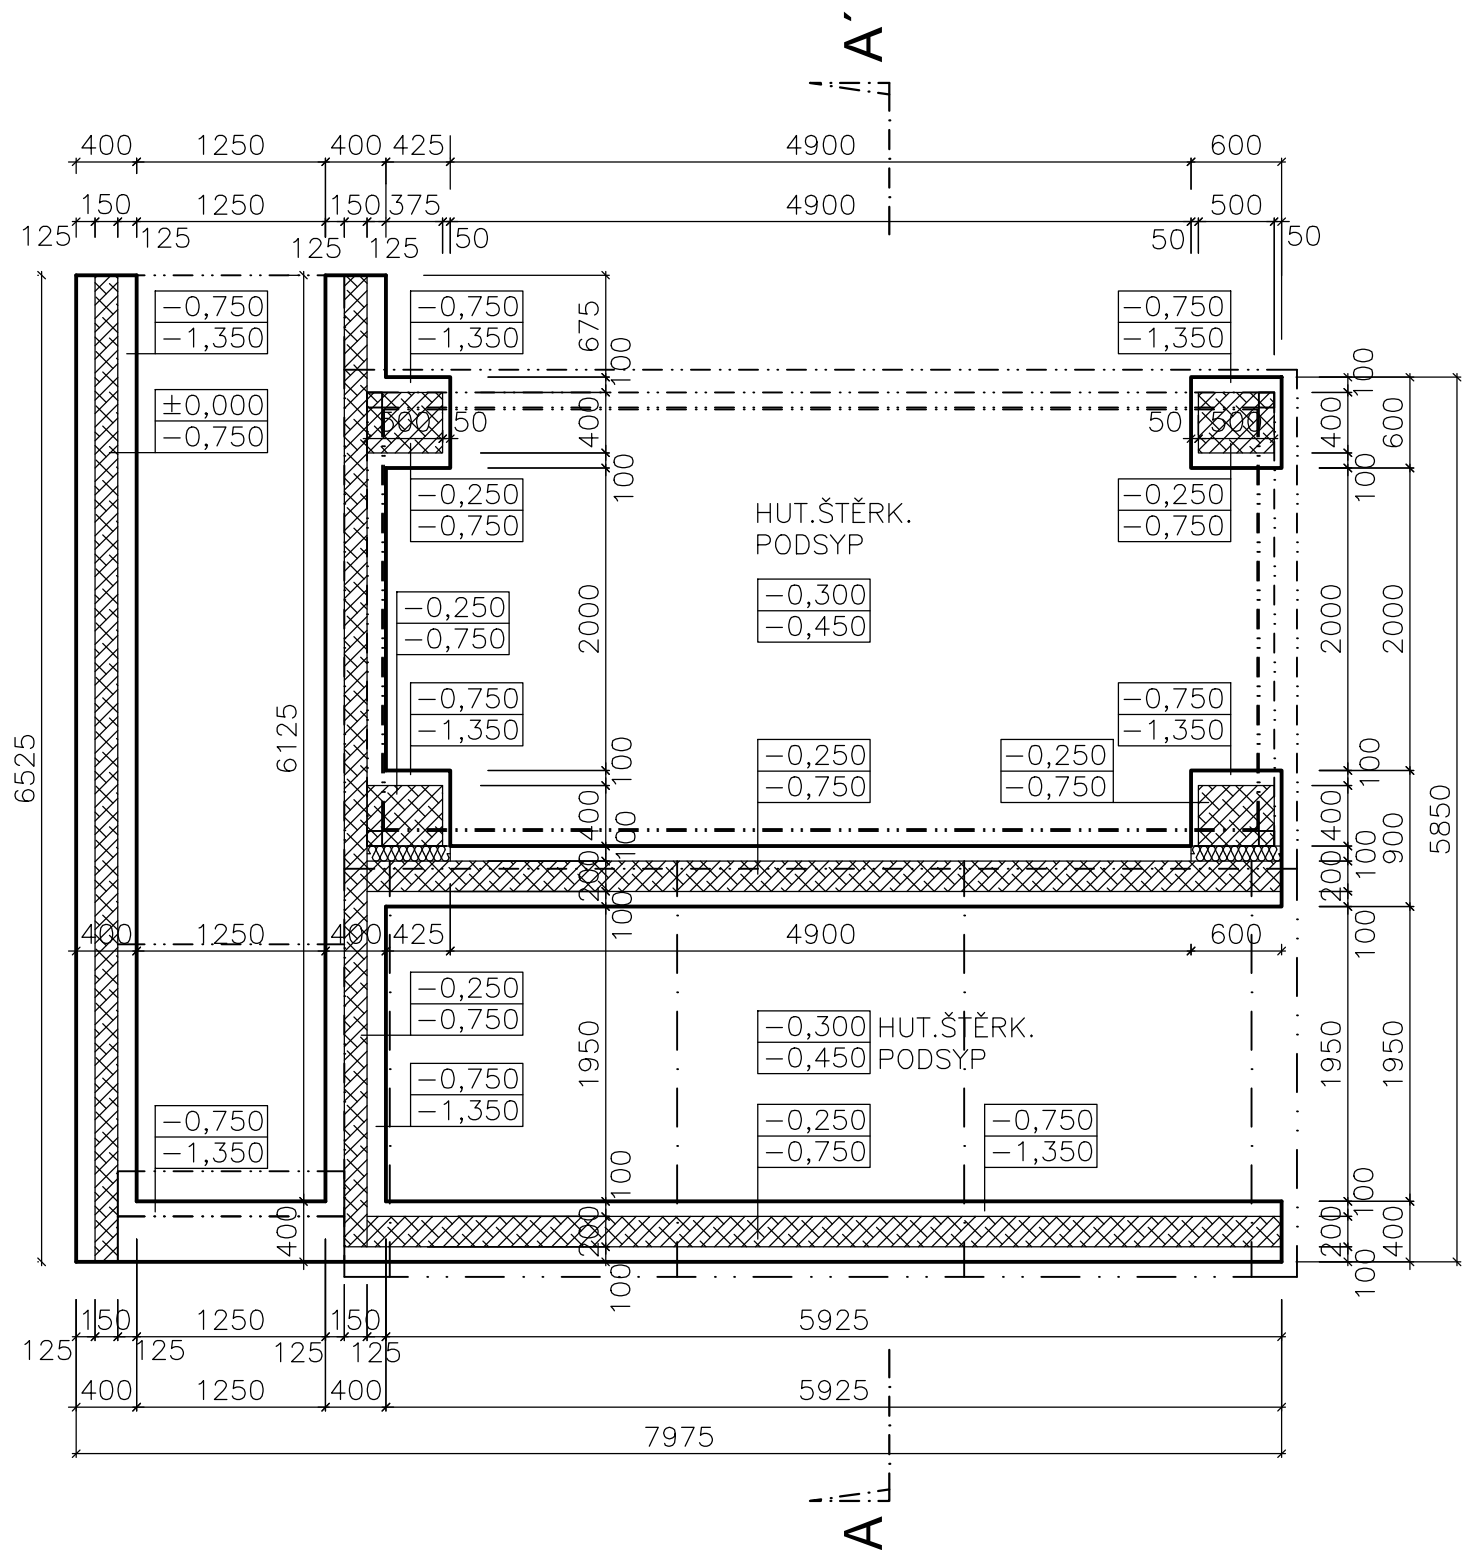


LEGENDA HMOT:

- BETONOVÉ ZÁKLADOVÉ KONSTRUKCE S KČNÍ VÝZTUŽÍ
-BETON C12/15, OCEL B500B
- ZTRACENÉ BEDNĚNÍ VYLITÉ BETONEM S KČNÍ VÝZTUŽÍ
BETON C 16/20, OCEL B500B

POZNÁMKA:

- 1) HORNÍ ČÁST ZÁKLADOVÝCH PASŮ A PATEK PROVEDENA ZE ZTR. BEDNĚNÍ TL.400MM, TL.200MM A TL.150 MM
- 2) DOLNÍ ČÁST ZÁKLADOVÝCH PATEK A KONSTRUKCÍ PROVEDENA Z MONOLITICKÉHO BETONU
- 3) K PŘEVZETÍ ZÁKLADOVÉ SPÁRY NUTNO PŘIZVAT ODBORNÉHO GEOLOGA
- 4) ZÁKLADY MUSÍ BÝT MIN. 1100MM POD Ú.T. (V NEZÁMRZNÉ HLOUBCE)
- 5) DO VÝKOPŮ BUDE ULOŽEN ZEMNÍ PÁSEK
- 6) PŘI ZEMNÍCH PRACÍCH NUTNO DBÁT NA BEZPEČNOST A OCHRANU ZDRAVÍ, VÝKOPY NUTNO PAŽIT A ZŘETELNĚ OZNAČIT

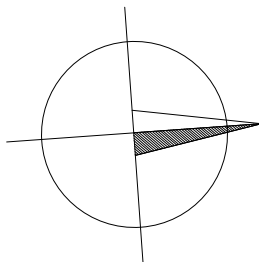

±0.000 = 506,740 m n.m

ING. JAN KLENČÍK, FIALKOVÁ 456, TRUTNOV 541 02

PROJEKTANT: ING. JAN KLENČÍK	DATUM: 02/2022
KONTROLOVAL: ING. OLDŘICH HLÍZA	MĚŘÍTKO: 1:50
INVESTOR: Město Trutnov, Slovanské náměstí 165, 541 01 Trutnov	FORMÁT: 2X A4
AKCE: VÝSTAVBA HYGIENICKÉHO ZAŘÍZENÍ, PARADRÁHA – TRUTNOV	Č. VÝKRESU
VÝKRES: ZÁKLADY	STUPEŇ PD: DUR
	D.1.1b.1