

Nadzemní nádrž dešťové vody z okapu

- Obruba trávníku- žulová kostka 15 x 15 x 15 cm do půdy
- Obruba - žulová kostka do betonu v úrovni trávníku
- Žulová kostka do betonu -3 cm oproti obrubě
- Ploché nášlapy z žuly v úrovni trávníku -přechod
- Žulový valoun do betonu nad úrovní umělého trávníku

Dešťový záhon snížený o -5 cm u kraje,
ve středu o -10 cm oproti mlatu a umělému trávníku,
akumulace a zasakování vody z nádrže a střechy


Plocha trávníku vymezená žulovou kostkou 15 x 15 x 15 cm,
horní hrana lícuje s trávníkem, uložena do půdy

Dešťový záhon

Snížený přeliv pro dešťovou vodu, dvě žulové kostky usazené o -2 cm, zasakování do záhonu.

LEGENDA

- DNO POTOKA - ŽULOVÉ ODŠTĚPY DO BETONU O 3 CM NÍŽE, NEŽLI OBRUBA
- NÁŠLAPNÉ KAMENY V ÚROVNI POVRCHU UMĚLÉHO TRÁVNÍKU - ŽULA
- ŘÍČNÍ VALOUNY - USAZENÉ DO BETONU
- OBRUBA Z KOSTEK DO BETONU - ŽULA 10 X 10 X 10 CM

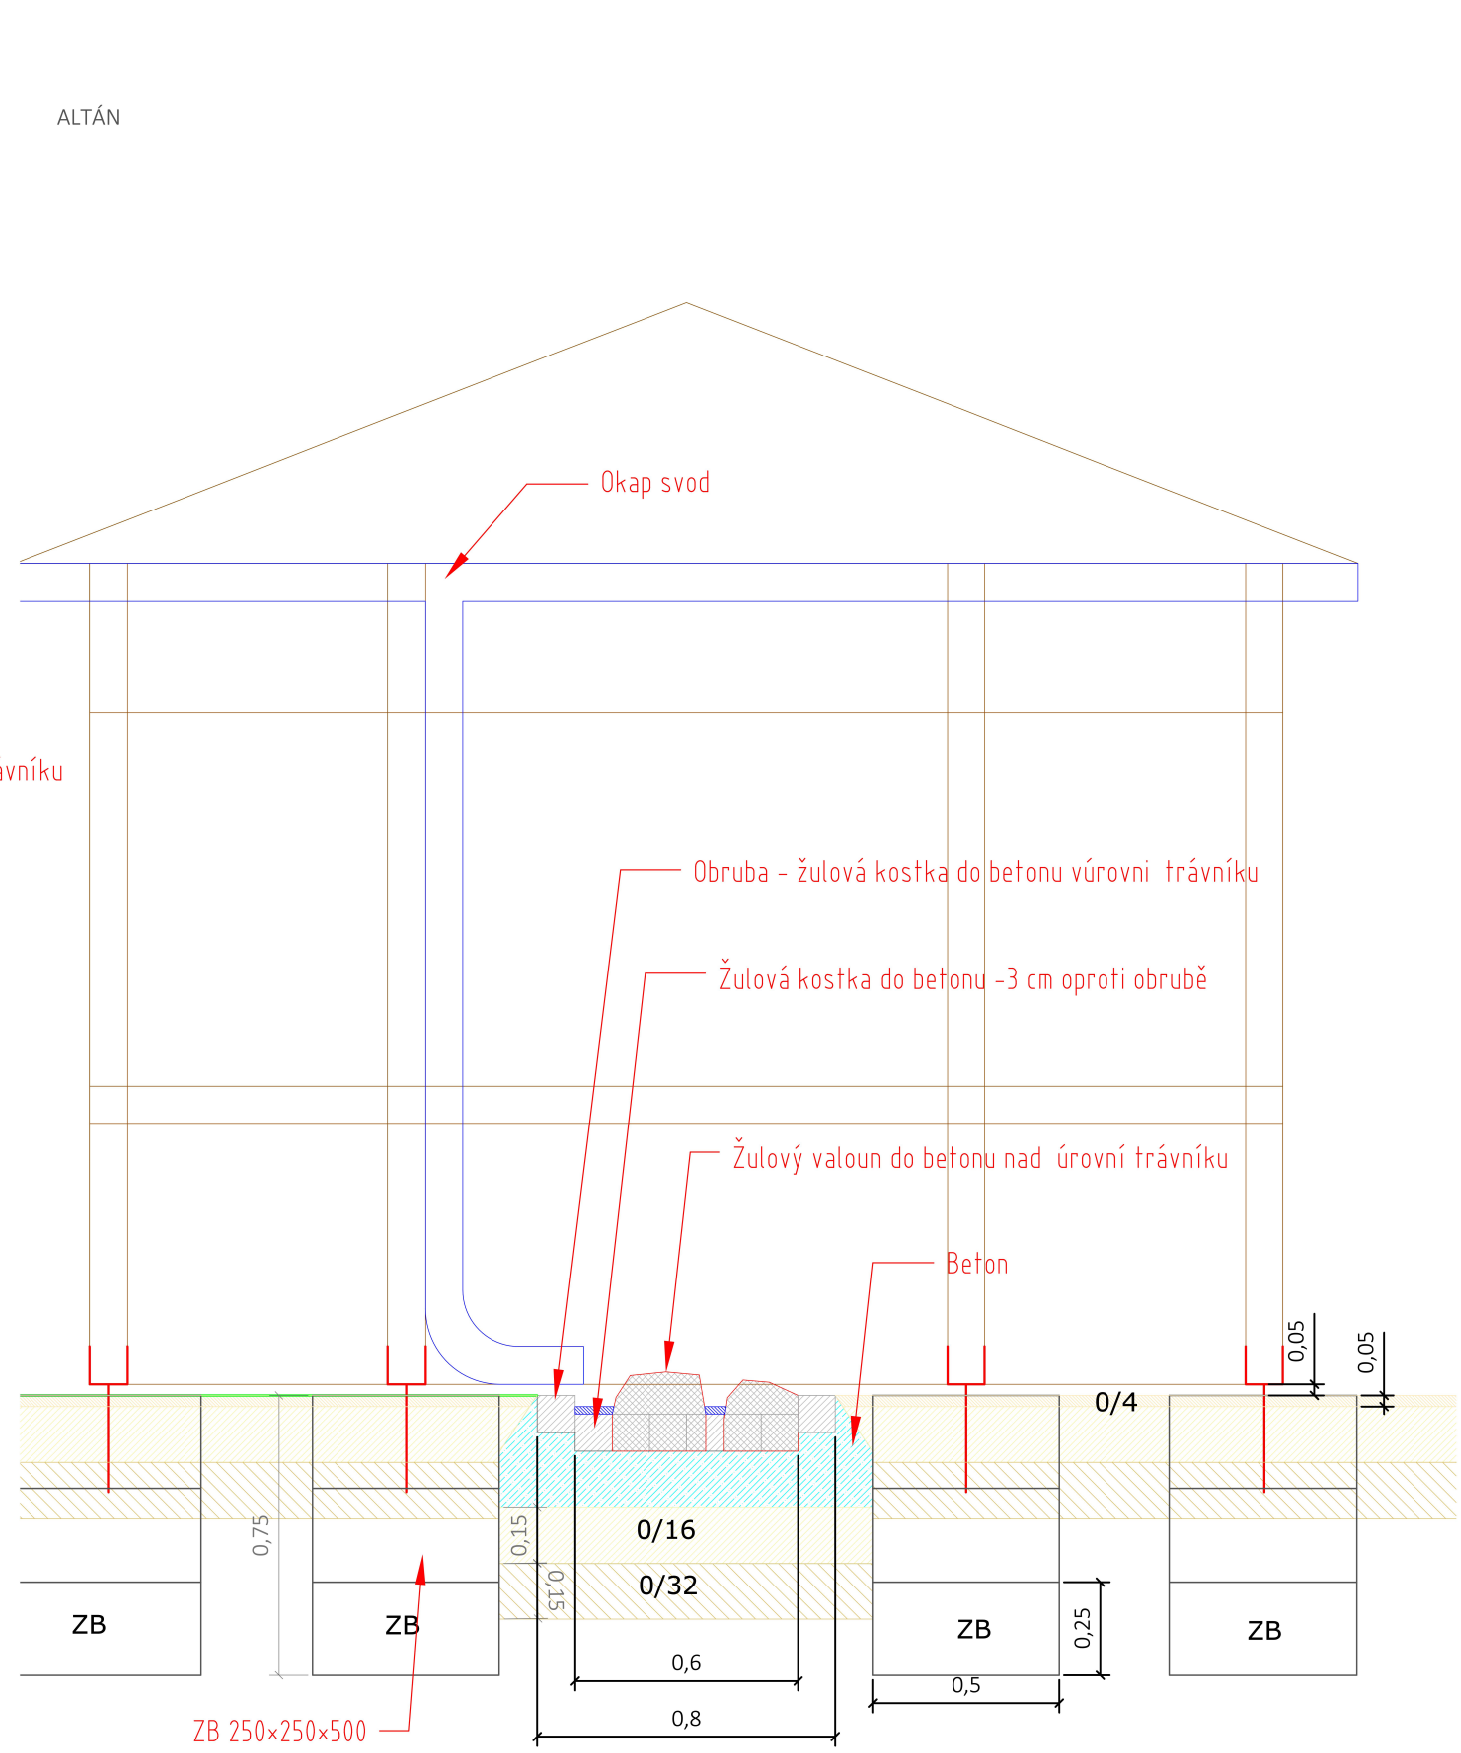

ALTÁN

Okap svod

- Obruba - žulová kostka do betonu úrovni trávníku
- Žulová kostka do betonu -3 cm oproti obrubě
- Žulový valoun do betonu nad úrovní trávníku

Beton

ZB 250x250x500

SOUŘADNICOVÝ SYSTÉM: JTSK
VÝŠKOVÝ SYSTÉM: BPV



NÁZEV:
Komunitní zahrada, Trutnov

STUPEŇ PD:
PDPS

INVESTOR:
MěÚ Trutnov
Slovanské náměstí 165
541 01 Trutnov

ZHOTOVITEL:

ZCDPOVĚDNÝ PROJEKTANT:
Ing. PETRA LÖFFELMANNOVÁ
mai: petra.lefia@gmail.com
tel: 603 900 777

ČÁST:
D. DOKUMENTACE OBJEKTŮ
PŘÍLOHA:
Stylizovaný potok

LOKALITA:
K.ú.Trutnov, parc. č. 139/1,
2215/16
ČÍSLO PŘÍLOHY:
D.01.04

FORMÁT:
2x4
MĚŘÍTKO:
1:50

DATUM:
02/25

VYPRACOVALA:
ING. PETRA LÖFFELMANNOVÁ
PARÉ: