


ROZMĚRY ZÁKLADOVÝCH PATEK
2 PATKY 0,6 x 0,6 m, hloubka -0,75 m; horní hrana -0,25 m
±0,000 = finální úroveň dopadové plochy
BETONÁŽ MIN. 7 DNÍ PŘED MONTÁŽÍ PRVKU (BETON C16/20)
HORNÍ ÚROVEŇ VŠECH PATEK MUSÍ BÝT STEJNÁ!

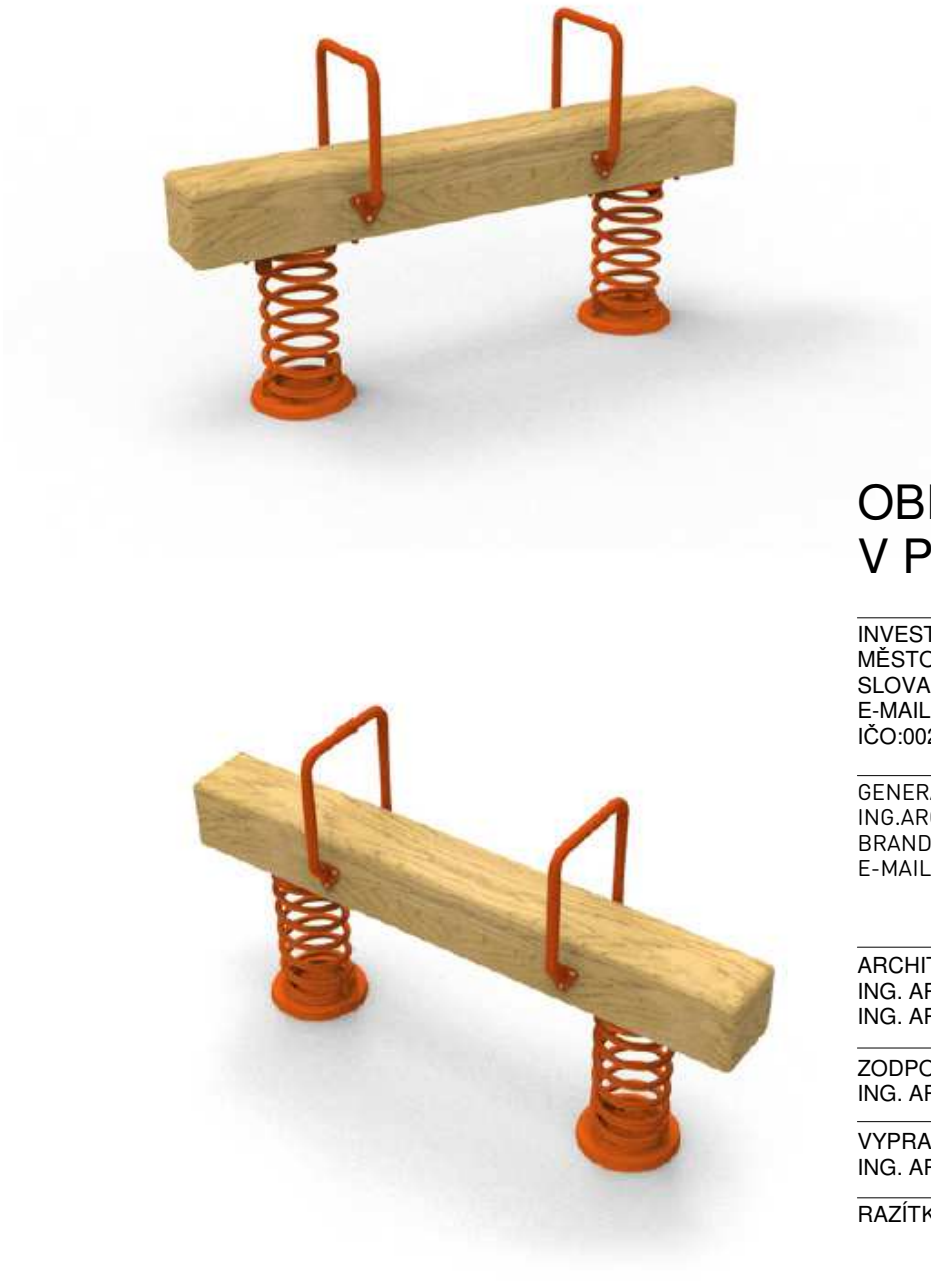

POZNÁMKA
DOPADOVÁ PLOCHA: 1 M
(od vnější hrany prvku)
VÝŠKA DOPADU: ≤ 0,6 M
MATERIÁL DOPAD. PLOCHY: MLAT

BOČNÍ POHLED

POPIS:	ROZMĚR (mm):	MATERIÁL:	POVRCH:	POČET:	KOTVENÍ:
M.301 HOUPAČKA	VÝŠKA: 850 MM DÉLKA: 1600 MM	ŽÁROVĚ ZINKOVANÁ OCEL MODŘÍN	OCEL: PRÁŠKOVÁ BARVA V ODSTÍNU RAL DLE VÝBĚRU ARCH. MODŘÍN: OLEJ / LAK DLE VÝROBCE	1 KS	KOTVENA NA CHEM KOTVU DO BETONOVÉ ZÁKLADNY

OBROZENÍ LÍPOVÉHO NÁM. V POŘÍČÍ U TRUTNOVA

INVESTOR / STAVEBNÍK
MĚSTO TRUTNOV
SLOVANSKÉ NÁMĚSTÍ 165, 541 16 TRUTNOV
E-MAIL: JELINEK@TRUTNOV.CZ TEL.: 499803232
IČO: 00278360 DIČ: CZ00278360


GENERÁLNÍ PROJEKTANT
ING. ARCH. JAN VEISSER
BRANDLOVA 423, 284 01 KUTNÁ HORA
E-MAIL: JAN.VEISSER@GMAIL.COM TEL.: +420776760280

ARCHITEKT
ING. ARCH. JAN VEISSER
ING. ARCH. BARBORA SKALOVÁ

ZODPOVĚDNÝ PROJEKTANT
ING. ARCH. JAN VEISSER

VYPRACOVAL
ING. ARCH. BARBORA SKALOVÁ

RAZÍTKO, PODPIS

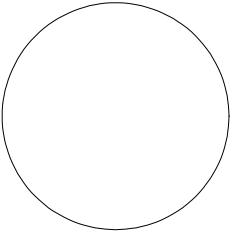

±0,000 = 391,89 = [m.n.m.]

ČÁST DOKUMENTACE
D.1.1.5 MOBILIÁŘ


VÝKRES
M.301 HOUPAČKA

STUPEŇ
DOKUMENTACE PRO PROVEDENÍ STAVBY
FORMÁT
A4x2

MĚŘÍTKO
1:25
DATUM
03/2023


ČÍSLO VÝKRESU
PARÉ

D.1.1.5

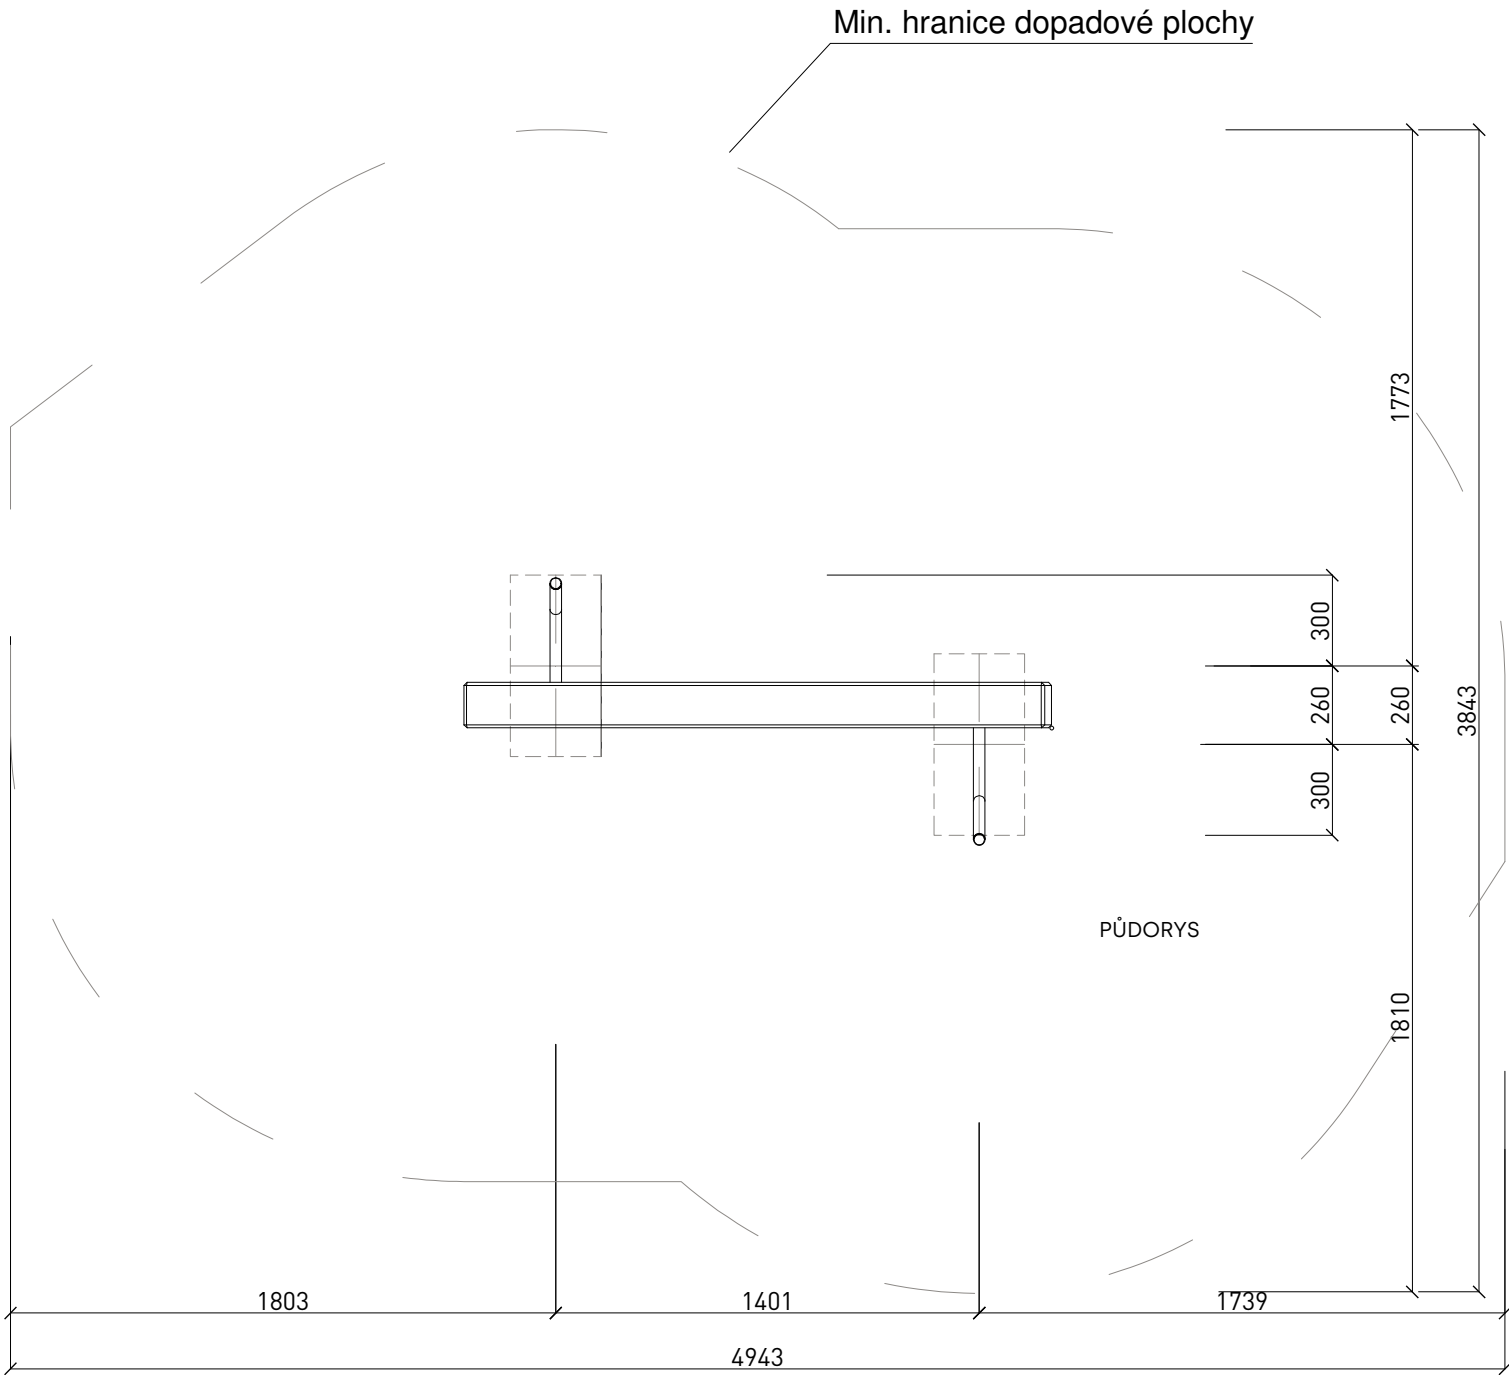

POZNÁMKA

DOPADOVÁ PLOCHA: 1,5 M
(od vnější hrany prvku)
VÝŠKA DOPADU: ≤ 0,6 M
MATERIÁL DOPAD. PLOCHY: MLAT

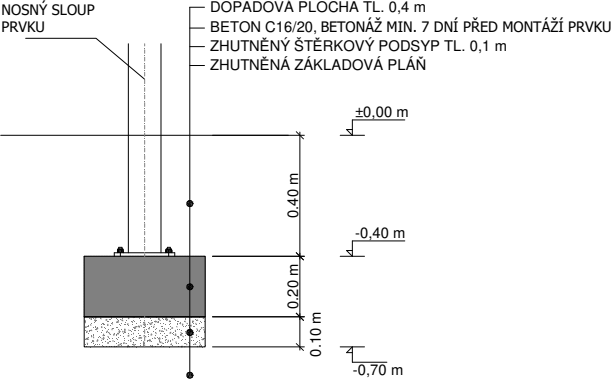

ROZMĚRY ZÁKLADOVÝCH PATEK
A - 0,60 x 0,30 m, hloubka -0,70 m; horní hrana -0,4 m (2x)

±0,000 = finální úroveň dopadové plochy

BETONÁŽ MIN. 7 DNÍ PŘED MONTÁŽÍ PRVKU (BETON C16/20)

HORNÍ ÚROVEŇ VŠECH PATEK MUSÍ BÝT STEJNÁ!

OBROZENÍ LÍPOVÉHO NÁM. V POŘÍČÍ U TRUTNOVA

INVESTOR / STAVEBNÍK
MĚSTO TRUTNOV
SLOVANSKÉ NÁMĚSTÍ 165, 541 16 TRUTNOV
E-MAIL: JELINEK@TRUTNOV.CZTEL.:499803232
IČO:00278360DIČ:CZ00278360


GENERÁLNÍ PROJEKTANT
ING.ARCH. JAN VEISSER
BRANDLOVA 423, 284 01 KUTNÁ HORA
E-MAIL:JAN.VEISSER@GMAIL.COM TEL.:+420776760280

ARCHITEKT
ING. ARCH. JAN VEISSER
ING. ARCH. BARBORA SKALOVÁ

ZODPOVĚDNÝ PROJEKTANT
ING. ARCH. JAN VEISSER

VYPRACOVAL
ING. ARCH. BARBORA SKALOVÁ

RAZÍTKO, PODPIS

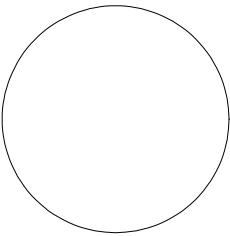

±0,000 = 391,89 = [m.n.m.]

ČÁST DOKUMENTACE
D.1.1.5 MOBILIÁŘ

VÝKRES
M.302.A Kladina

STUPEŇ
DOKUMENTACE PRO PROVEDENÍ STAVBY

FORMÁT
A4x2

MĚŘÍTKO
1:25

DATUM
03/2023



ČÍSLO VÝKRESU

PARÉ


D.1.1.5

POPIS:	ROZMĚR (mm):	MATERIÁL:	POVRCH:	POČET:	KOTVENÍ:
M.302.A Kladina	2000 x 900 x 1800	ŽÁROVĚ ZINKOVANÁ OCEĽ MODŘÍN	OCEĽ: PRÁŠKOVÁ BARVA V ODSŤÍNU RAL DĽE VÝBĚRU ARCH. MODŘÍN: OLEJ / LAK DĽE VÝROBCE	1 KS	KOTVENA NA CHEM KOTVU DO BETONOVÉ ZÁKLADNY

MIN. HRANICE DOPADOVÉ PLOCHY

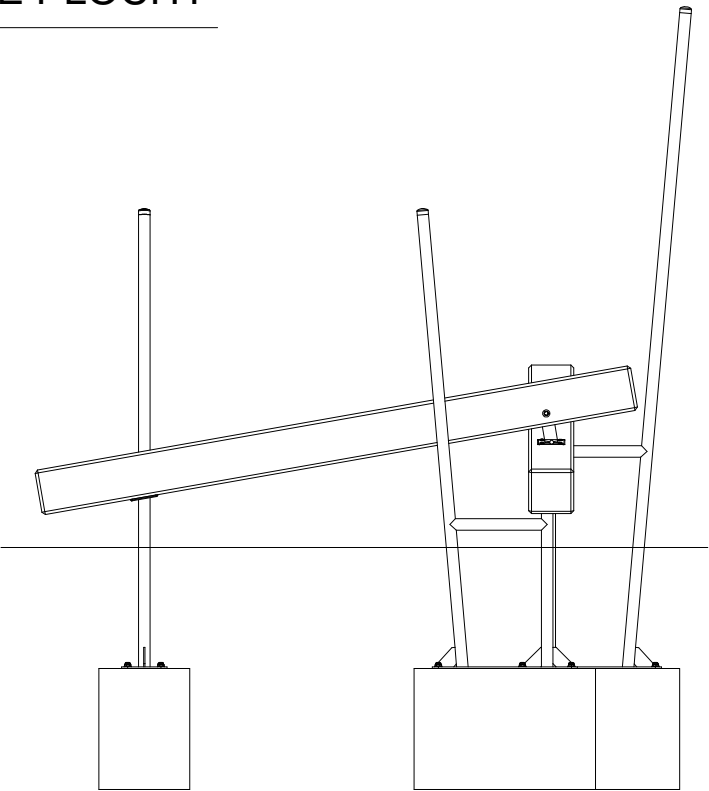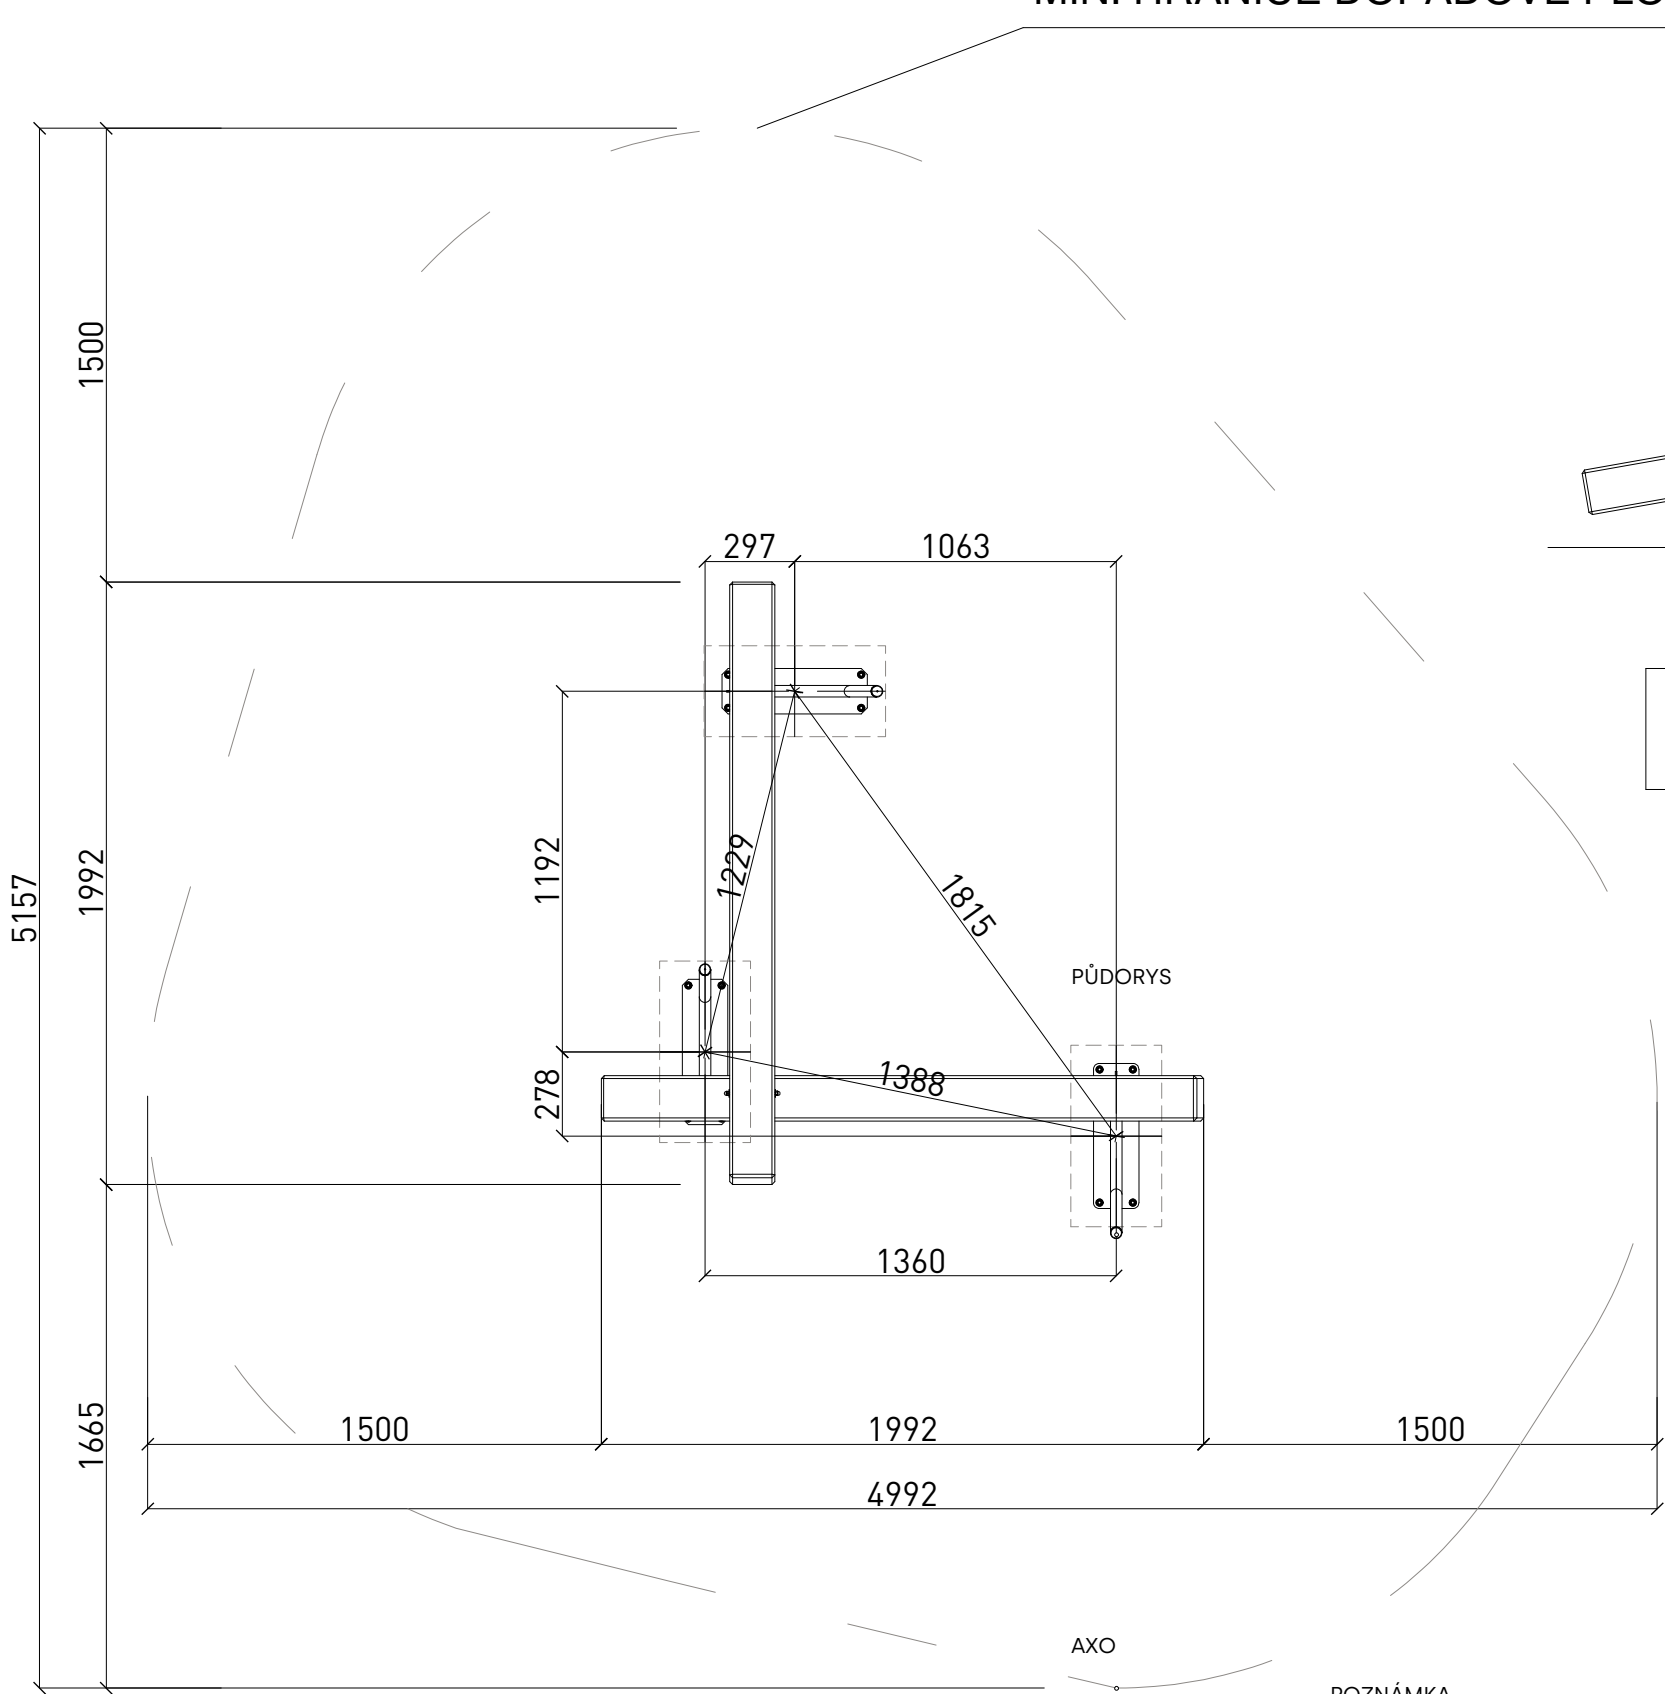


ŘEZ PATKOU

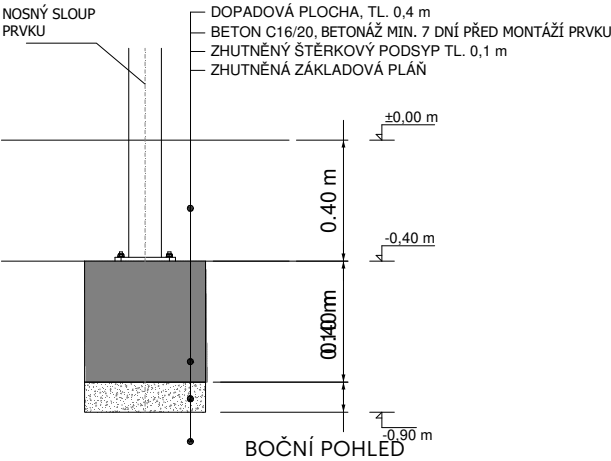

ROZMĚRY ZÁKLADOVÝCH PATEK
A - 0,3 x 0,6 m, hloubka -0,9 m; horní hrana -0,4 m (3x)
±0,000 = finální úroveň dopadové plochy
BETONÁŽ MIN. 7 DNÍ PŘED MONTÁŽÍ PRVKU (BETON C16/20)
HORNÍ ÚROVEŇ VŠECH PATEK MUSÍ BÝT STEJNÁ!
Objem betonu 0,22 m3

POZNÁMKA
DOPADOVÁ PLOCHA: 1,5 M
(od vnější hrany prvku)
VÝŠKA DOPADU: ≤ 0,6 M
MATERIÁL DOPAD. PLOCHY: MLAT

POPIS:	ROZMĚR (mm):	MATERIÁL:	POVRCH:	POČET:	KOTVENÍ:
M.302.B DVOJICE KLADIN	2,0 x 2,2 x 1,8	ŽÁROVĚ ZINKOVANÁ OCEL MODŘÍN	OCEL: PRÁŠKOVÁ BARVA V ODSTÍNU RAL DLE VÝBĚRU ARCH. MODŘÍN: OLEJ / LAK DLE VÝROBCE	1 KS	KOTVENA NA CHEM KOTVU DO BETONOVÉ ZÁKLADNY

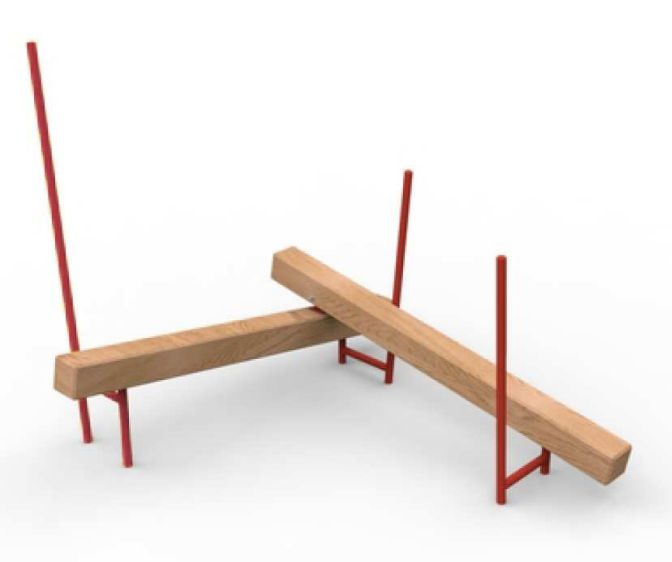

OBROZENÍ LÍPOVÉHO NÁM.
V POŘÍČÍ U TRUTNOVA

INVESTOR / STAVEBNÍK
MĚSTO TRUTNOV
SLOVANSKÉ NÁMĚSTÍ 165, 541 16 TRUTNOV
E-MAIL: JELINEK@TRUTNOV.CZTEL.:499803232
IČO:00278360DIČ:CZ00278360


GENERÁLNÍ PROJEKTANT
ING.ARCH. JAN VEISSER
BRANDLOVA 423, 284 01 KUTNÁ HORA
E-MAIL:JAN.VEISSER@GMAIL.COM TEL.:+420776760280

ARCHITEKT
ING. ARCH. JAN VEISSER
ING. ARCH. BARBORA SKALOVÁ

ZODPOVĚDNÝ PROJEKTANT
ING. ARCH. JAN VEISSER

VYPRACOVAL
ING. ARCH. BARBORA SKALOVÁ

RAZÍTKO, PODPIS

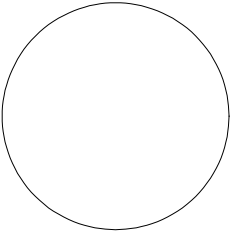



±0,000 = 391,89 = [m.n.m.]

ČÁST DOKUMENTACE
D.1.1.5 MOBILIÁŘ

VÝKRES
M.302.B DVOJICE KLADIN

STUPEŇ DOKUMENTACE PRO PROVEDENÍ STAVBY	FORMÁT A4x2
MĚŘÍTKO 1:25	DATUM 03/2023
ČÍSLO VÝKRESU	PARÉ

D.1.1.5

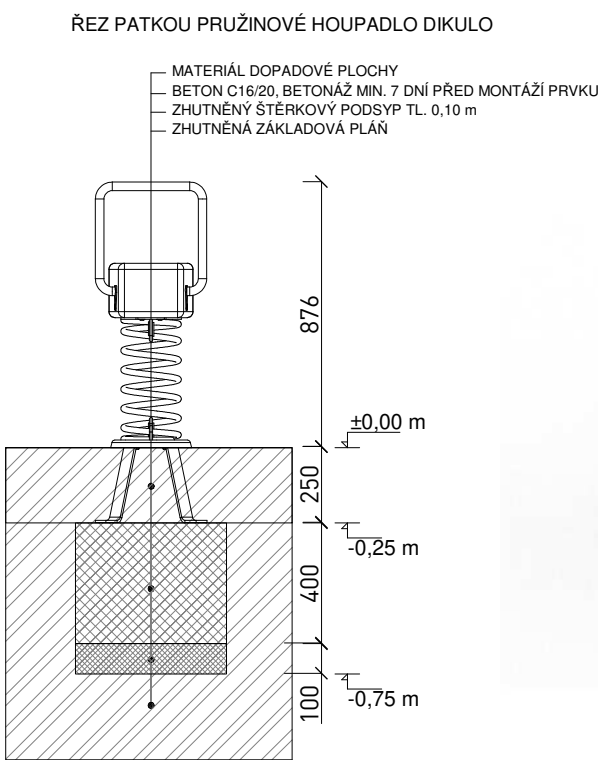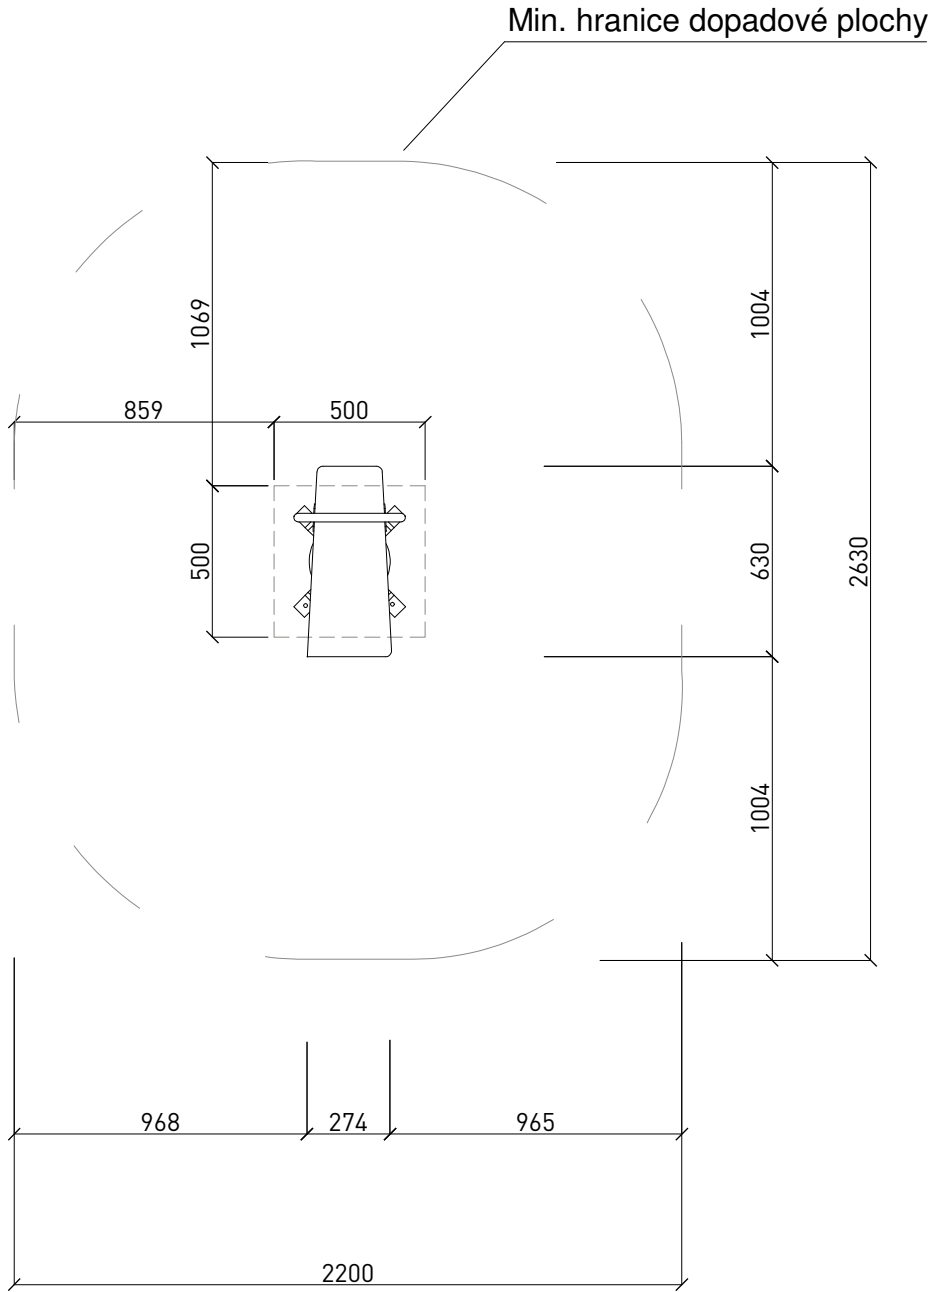

ROZMĚRY ZÁKLADOVÝCH PATEK
A - 0,5 x 0,5 m, hloubka -0,75 m; horní hrana -0,25 m (1x)
±0,000 = finální úroveň dopadové plochy
BETONÁŽ MIN. 7 DNÍ PŘED MONTÁŽÍ PRVKU (BETON C16/20)



OBROZENÍ LÍPOVÉHO NÁM. V POŘÍČÍ U TRUTNOVA

INVESTOR / STAVEBNÍK
MĚSTO TRUTNOV
SLOVANSKÉ NÁMĚSTÍ 165, 541 16 TRUTNOV
E-MAIL: JELINEK@TRUTNOV.CZ TEL.: 499803232
IČO: 00278360 DIČ: CZ00278360


GENERÁLNÍ PROJEKTANT
ING. ARCH. JAN VEISSER
BRANDLOVA 423, 284 01 KUTNÁ HORA
E-MAIL: JAN.VEISSER@GMAIL.COM TEL.: +420776760280

ARCHITEKT
ING. ARCH. JAN VEISSER
ING. ARCH. BARBORA SKALOVÁ

ZODPOVĚDNÝ PROJEKTANT
ING. ARCH. JAN VEISSER

VYPRACOVAL
ING. ARCH. BARBORA SKALOVÁ

RAZÍTKO, PODPIS

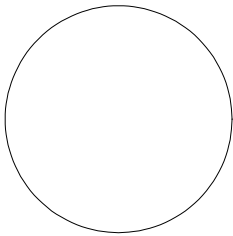

±0,000 = 391,89 = [m.n.m.]

ČÁST DOKUMENTACE
D.1.1.5 MOBILIÁŘ

VÝKRES
M.303 PRUŽINOVÉ HOUPADLO

STUPEŇ
DOKUMENTACE PRO PROVEDENÍ STAVBY FORMÁT
A4x2

MĚŘÍTKO
1:25 DATUM
03/2023

ČÍSLO VÝKRESU
PARÉ

D.1.1.5

POPIS:	ROZMĚR (mm):	MATERIÁL:	POVRCH:	POČET:	KOTVENÍ:
M.303 PRUŽINOVÉ HOUPADLO	VÝŠKA: 875 MM DÉLKA: 630 MM	ŽÁROVĚ ZINKOVANÁ OCEL MODŘÍN	OCEL: PRÁŠKOVÁ BARVA V ODSÍNĚ RAL DLE VÝBĚRU ARCH. MODŘÍN: OLEJ / LAK DLE VÝROBCE	1 KS	KOTVENA NA CHEM KOTVU DO BETONOVÉ ZÁKLADNY