

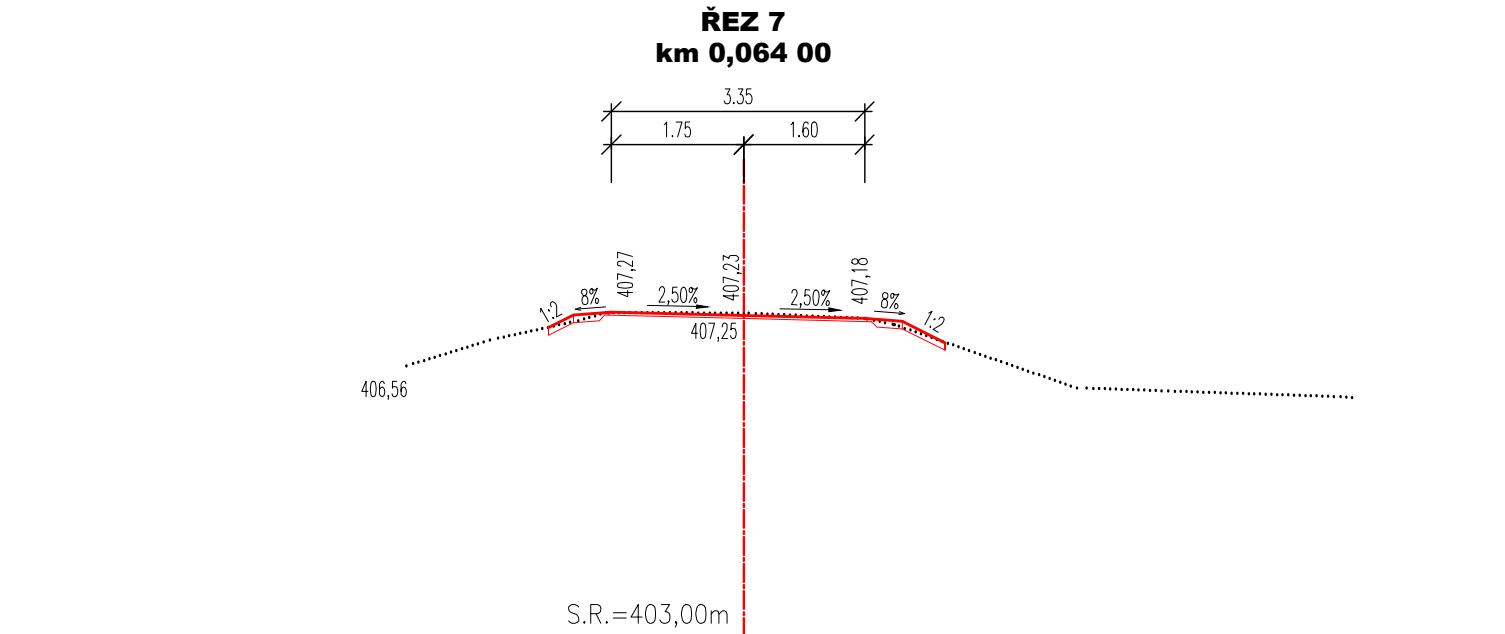
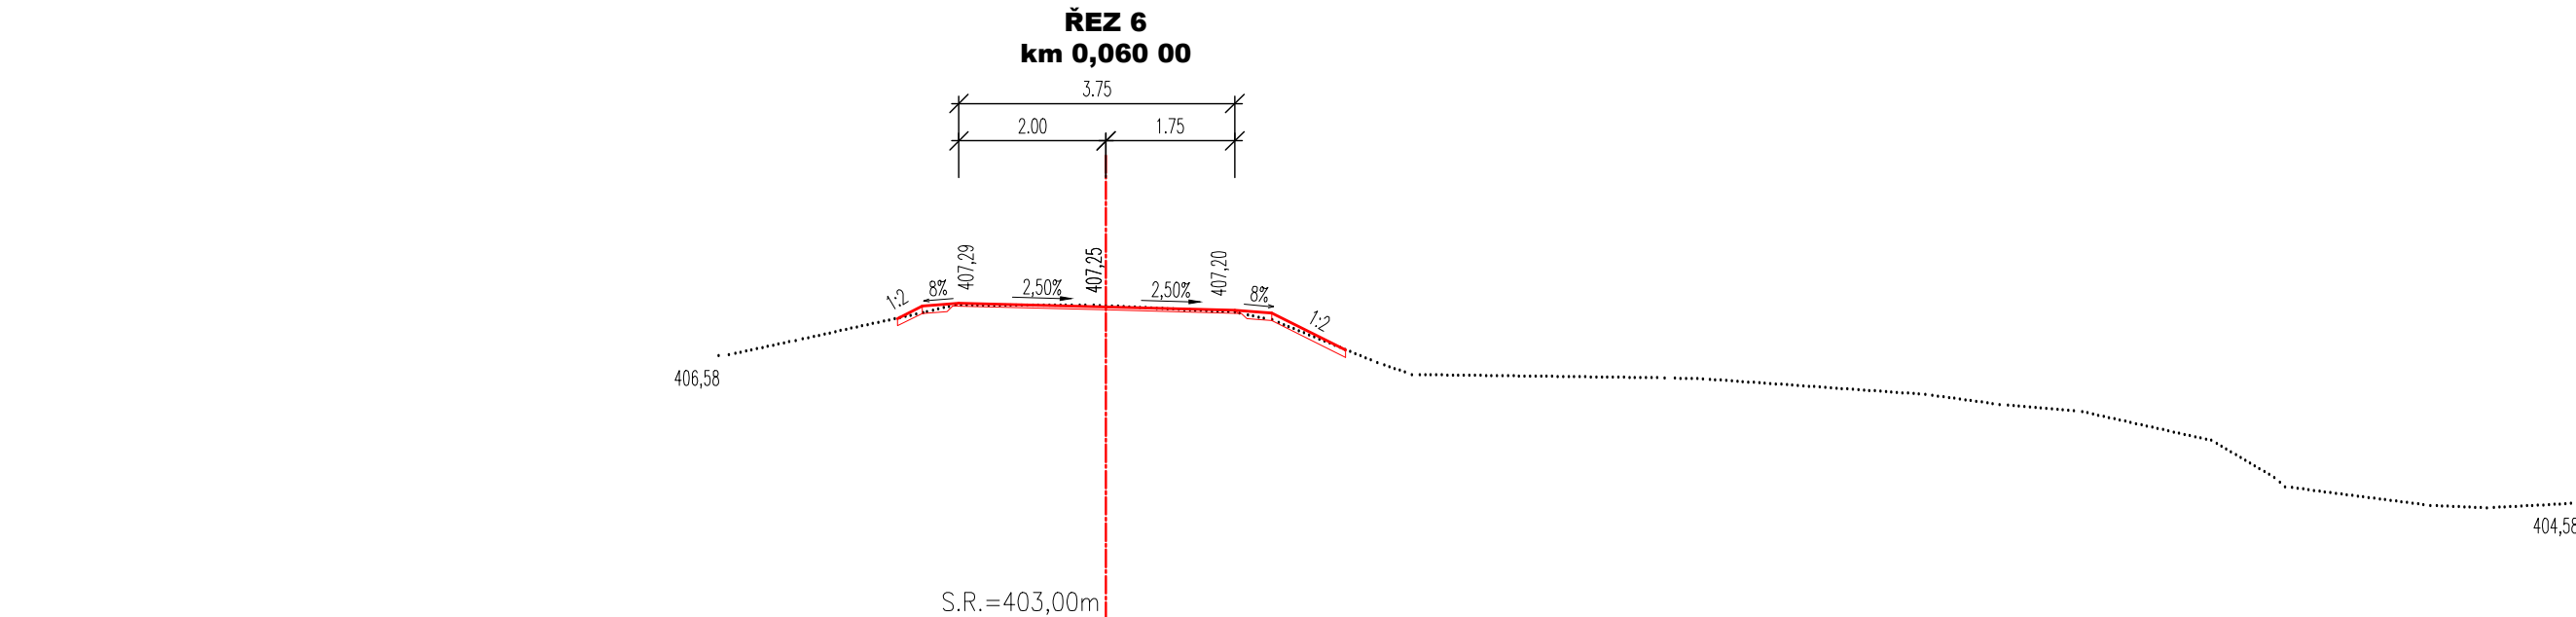
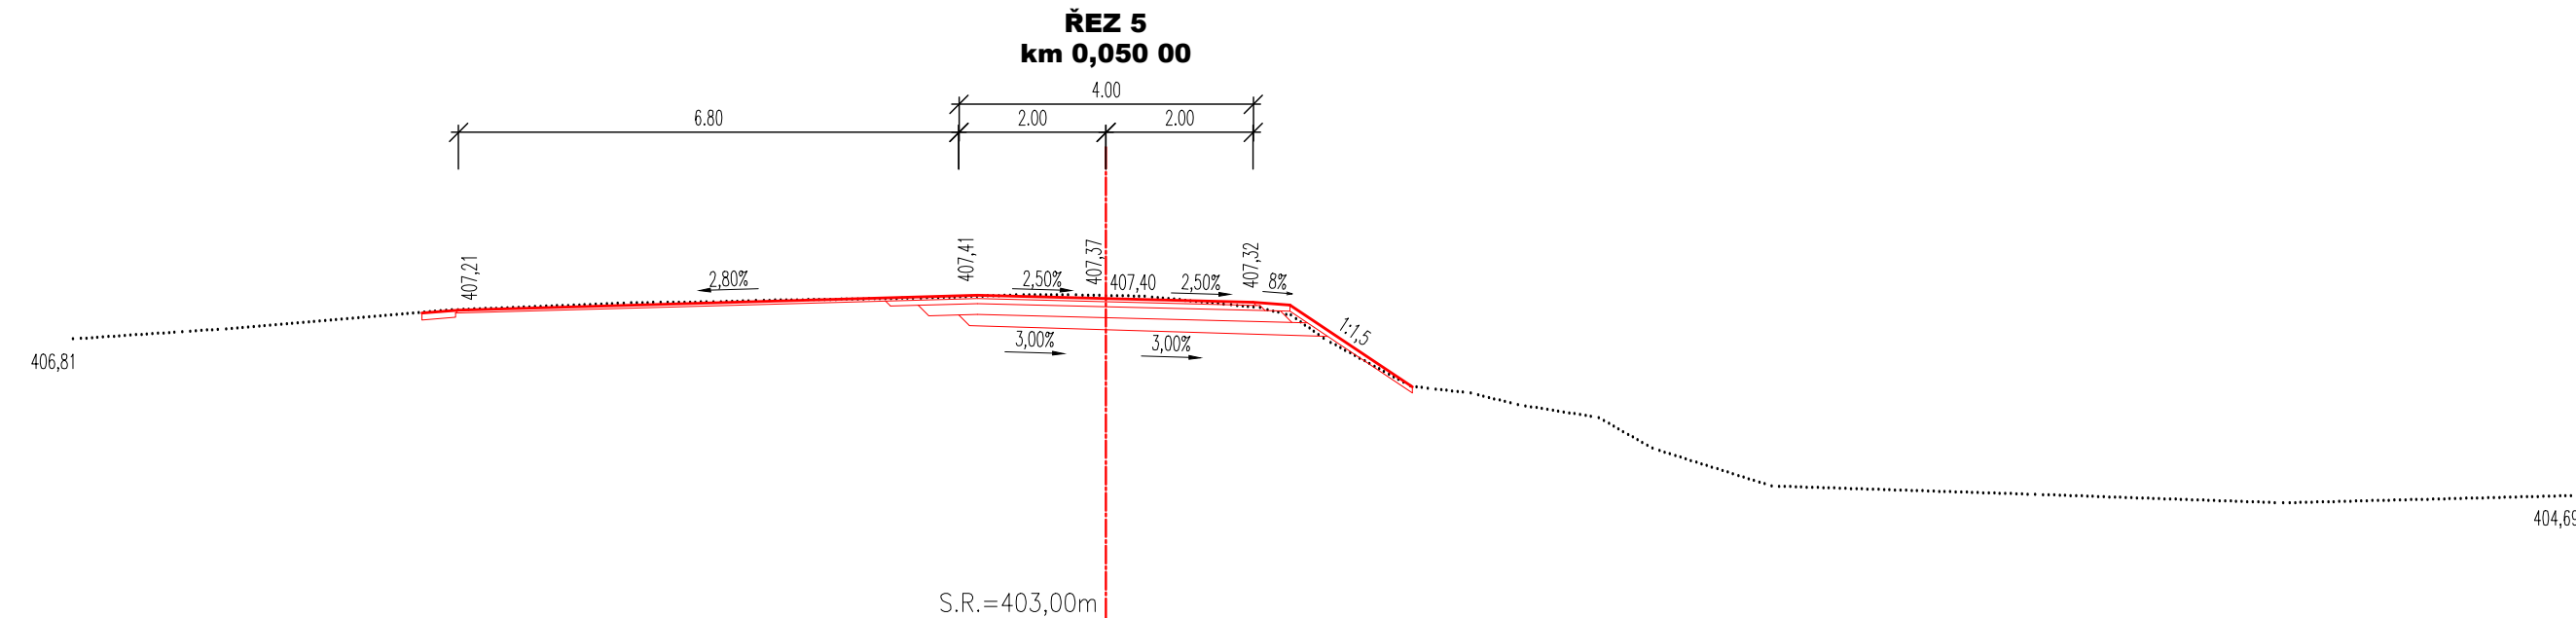
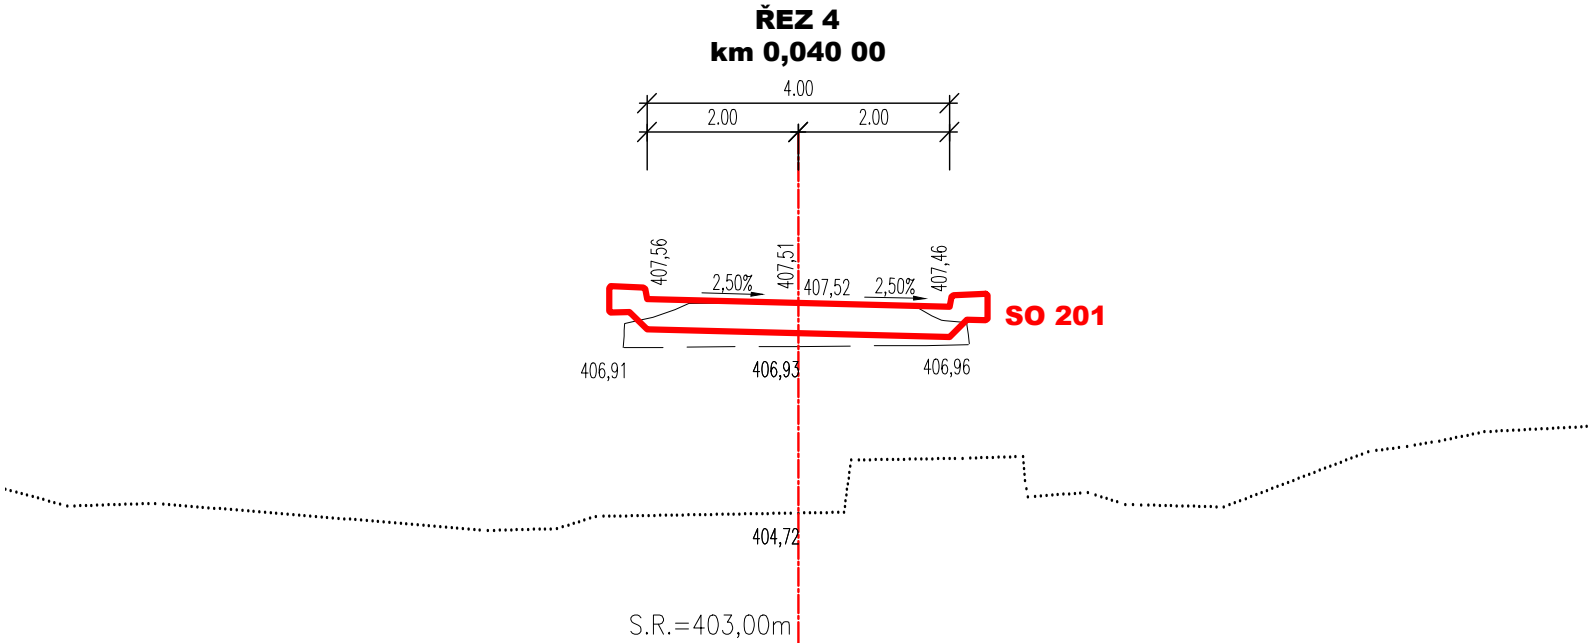
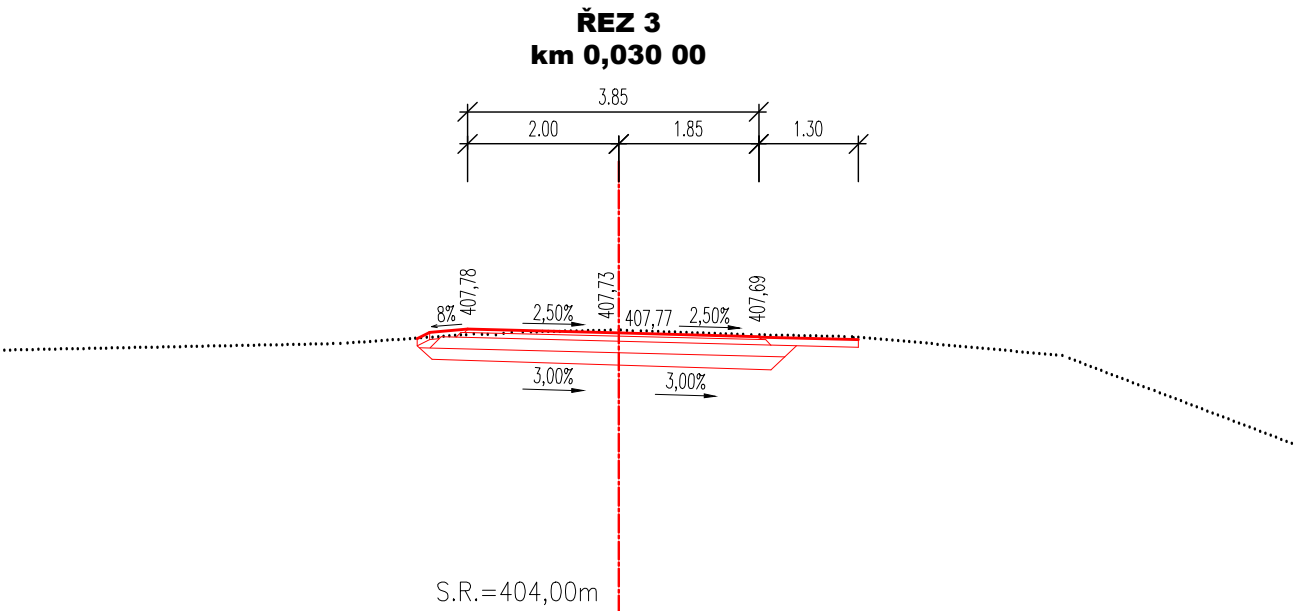


PRACOVNÍ PŘÍČNÉ ŘEZY KOMUNIKACE  
SO101; M1:100

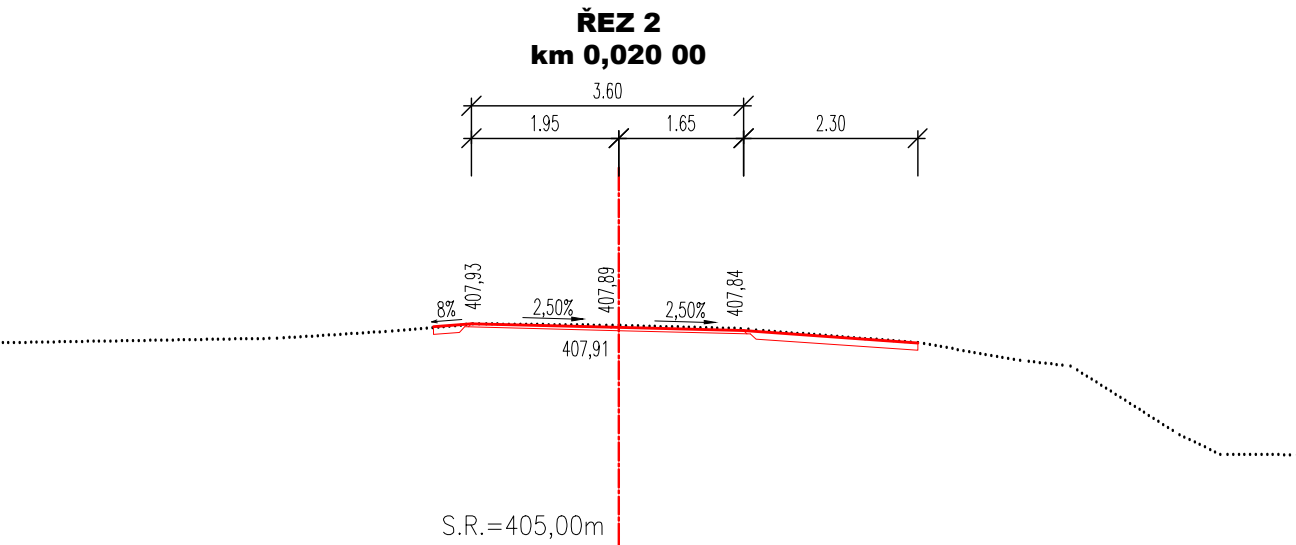

03		
02		
01		
ZMĚNA	POPIS	DATUM

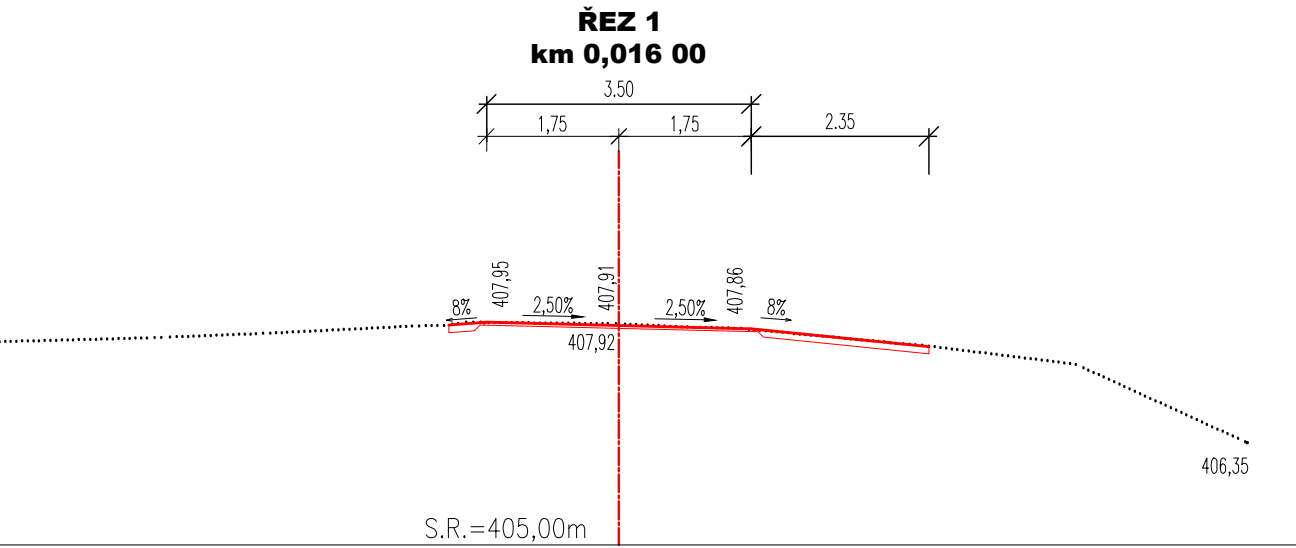

**ING. IVAN ŠÍR**  
PROJEKTOVÁNÍ DOPRAVNÍCH STAVEB a.s.  
Haškova 1714/3, 500 02 Hradec Králové, tel: +420 603 181 473, sir@sirivan.cz, www.sirivan.cz  
IČ: 287 86 793

Objednatel: Město Trutnov  
Slovanské náměstí 165, 541 16 Trutnov

**Rekonstrukce mostu ev.č. TRU-227**

- kraj: KRÁLOVÉHRADECKÝ
- MÚ / OU: Trutnov
- stupeň utajení: bez utajení
- datum: 10 / 2024
- zakázkové číslo: 23010
- stupeň PD: PDPS

- odpovědný projektant stavby: Ing. Ivan Šír
- odpovědný projektant objektu: Ing. Ivan Šír
- vyraboval: Ing. Tomáš Doležal
- kontroloval: Ing. Jan Fiala
- změna číslo: 00
- měřítko: 1:100

*fu fu Fiala*

SO 101 - KOMUNIKACE

PRACOVNÍ PŘÍČNÉ ŘEZY

D.1.1.1.

5