


Podrobný podélný profil: OSA - PROVIZORNI M 1:500/50

Rozsah: km 0,00000 - km 0,03650


KRAJ:
KATASTRÁLNÍ ÚZEMÍ:
PARCELY:
VLASTNÍK:

KRÁLOVÉHRADECKÝ KRAJ			
Libeň [681873]			
1012/1	1889	1751	1753
MĚSTO TRUTNOV	Povodí Labe		TRUTNOV

SKLONOVÉ POMĚRY:

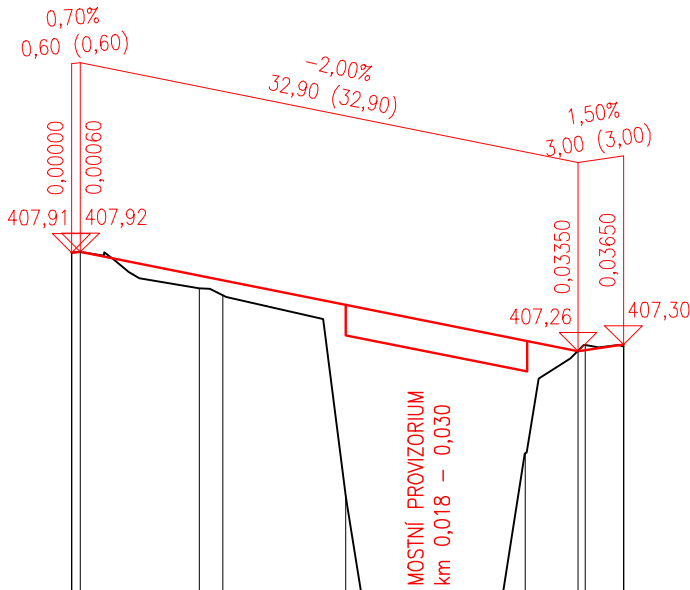

SROVNÁVACÍ ROVINA:

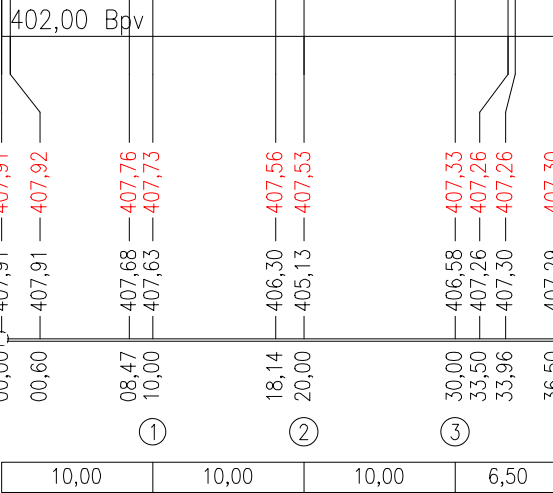

KÓTY NIVELETY:


KÓTY TERÉNU:

STANIČENÍ:

ČÍSLA PŘ. ŘEZŮ:

VZDÁLENOST PŘ. ŘEZŮ:

SMĚROVÉ POMĚRY:

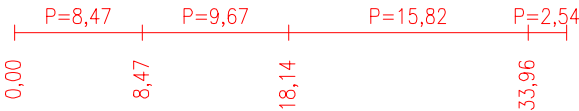

03		
02		
01		
ZMĚNA	POPIS	DATUM



ING. IVAN ŠÍR

PROJEKTOVÁNÍ DOPRAVNÍCH STAVEB a.s.
Haškova 1714/3, 500 02 Hradec Králové, tel: +420 603 181 473, sir@sirivan.cz, www.sirivan.cz

IČ: 287 86 793

Objednatel: Město Trutnov
Slovanské náměstí 165, 541 16 Trutnov

Rekonstrukce mostu ev.č. TRU-227

- kraj:
KRÁLOVÉHRADECKÝ

■ MÚ / OU:
Trutnov

■ stupeň utajení:
bez utajení

■ datum:
10 / 2024

■ zakázkové číslo:
23010

■ stupeň PD:
PDPS
- odpovědný projektant stavby:
Ing. Ivan Šír

■ odpovědný projektant objektu:
Ing. Ivan Šír

■ vypracoval:
Ing. Tomáš Doležal

■ kontroloval:
Ing. Jan Fiala

■ změna číslo:
00

■ měřítko:
1:500/50

fu
fu
Fiala

SO 901 - PROVIZORNÍ KOMUNIKACE

PODÉLNÝ PROFIL

D.1.9.1.

3