

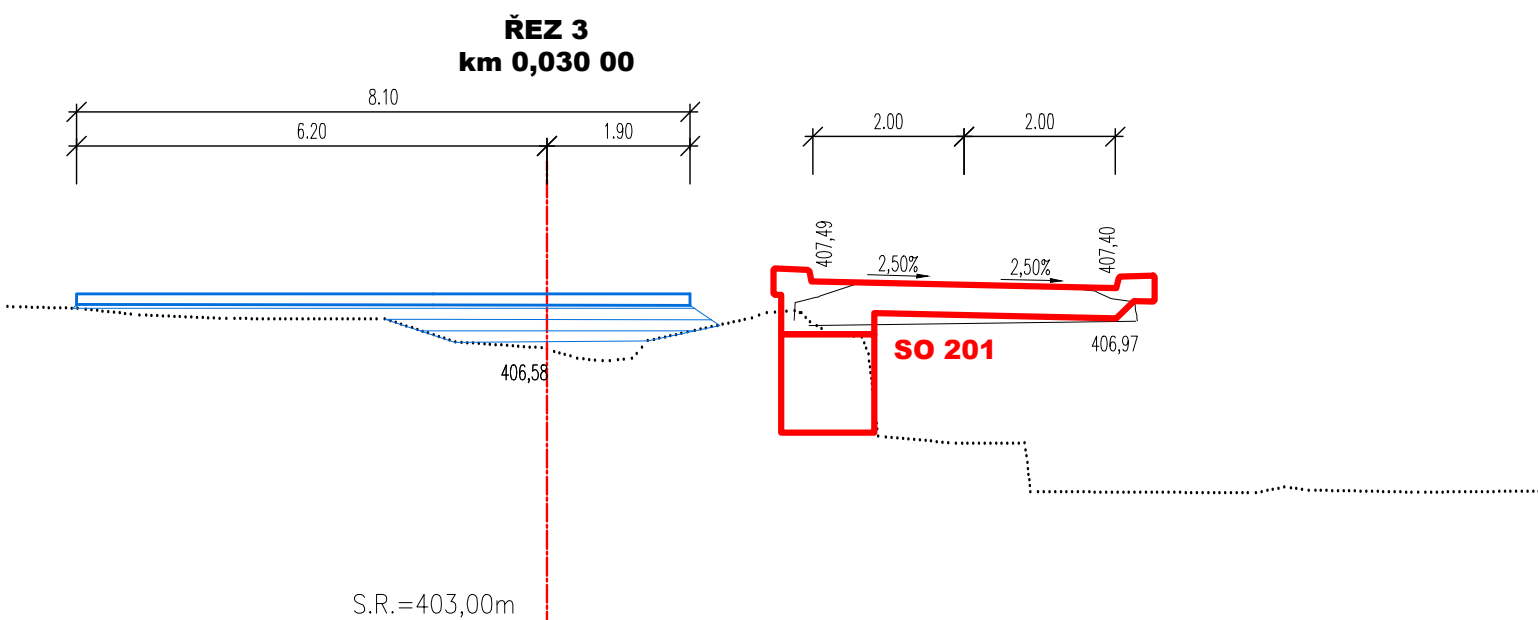


PRACOVNÍ PŘÍČNÉ ŘEZY PROVIZORNÍ KOMUNIKACE
SO901; M1:100

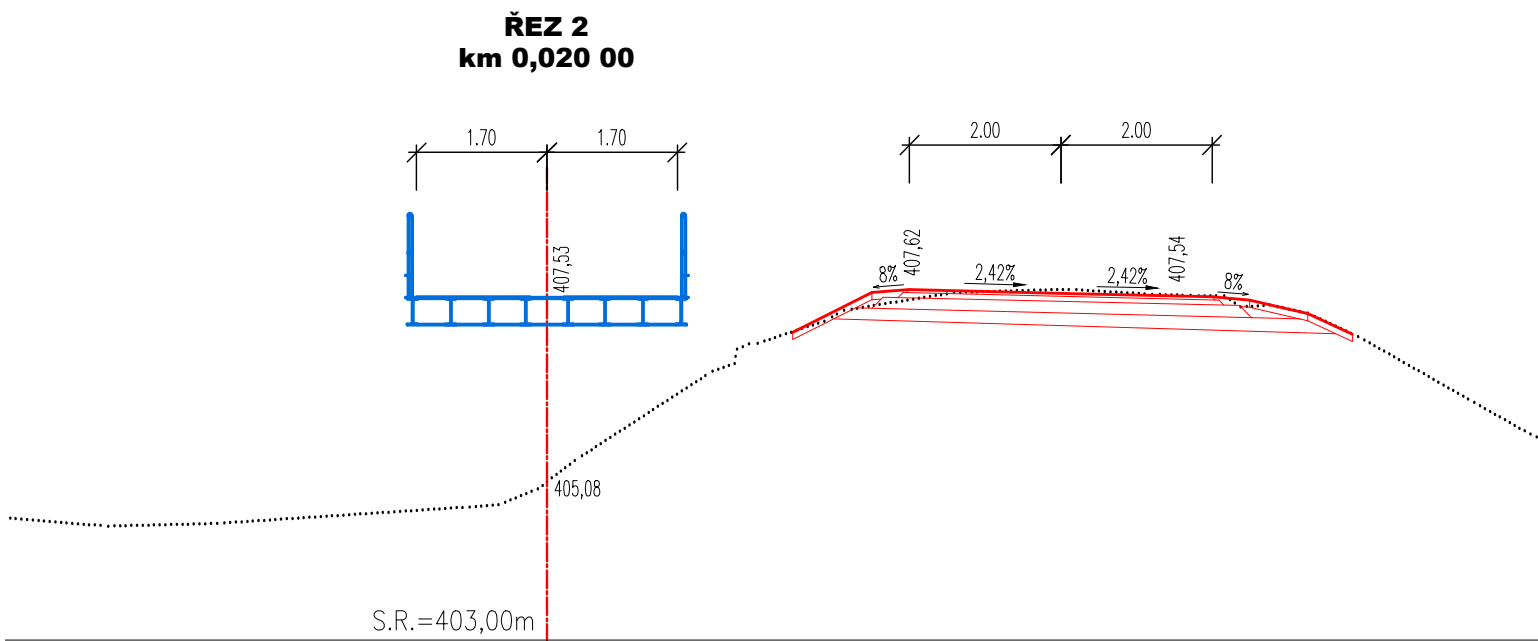

03		
02		
01		
ZMĚNA	POPIS	DATUM

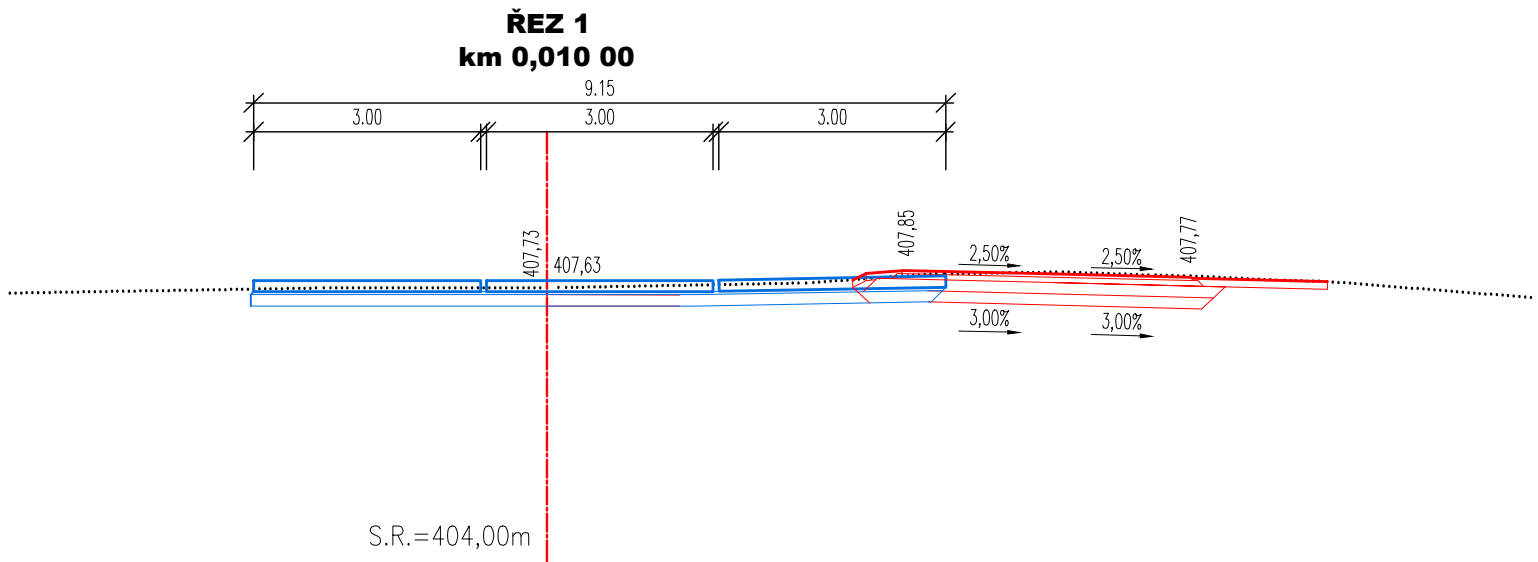

ING. IVAN ŠÍR

PROJEKTOVÁNÍ DOPRAVNÍCH STAVEB a.s.
Haškova 1714/3, 500 02 Hradec Králové, tel: +420 603 181 473, sir@sirivan.cz, www.sirivan.cz

IČ: 287 86 793

Objednatel: Město Trutnov
Slovanské náměstí 165, 541 16 Trutnov

Rekonstrukce mostu ev.č. TRU-227

■ kraj:
KRÁLOVÉHRADECKÝ
■ MÚ / OU:
Trutnov
■ stupeň utajení:
bez utajení
■ datum:
10 / 2024
■ zakázkové číslo:
23010
■ stupeň PD:
PDPS

■ odpovědný projektant stavby:
Ing. Ivan Šír
■ odpovědný projektant objektu:
Ing. Ivan Šír
■ vypracoval:
Ing. Tomáš Doležal
■ kontroloval:
Ing. Jan Fiala
■ změna číslo:
00
■ měřítko:
1:100

fu fu
Fiala

SO 901 - PROVIZORNÍ KOMUNIKACE
PRACOVNÍ PŘÍČNÉ ŘEZY

D.1.9.1.
5