
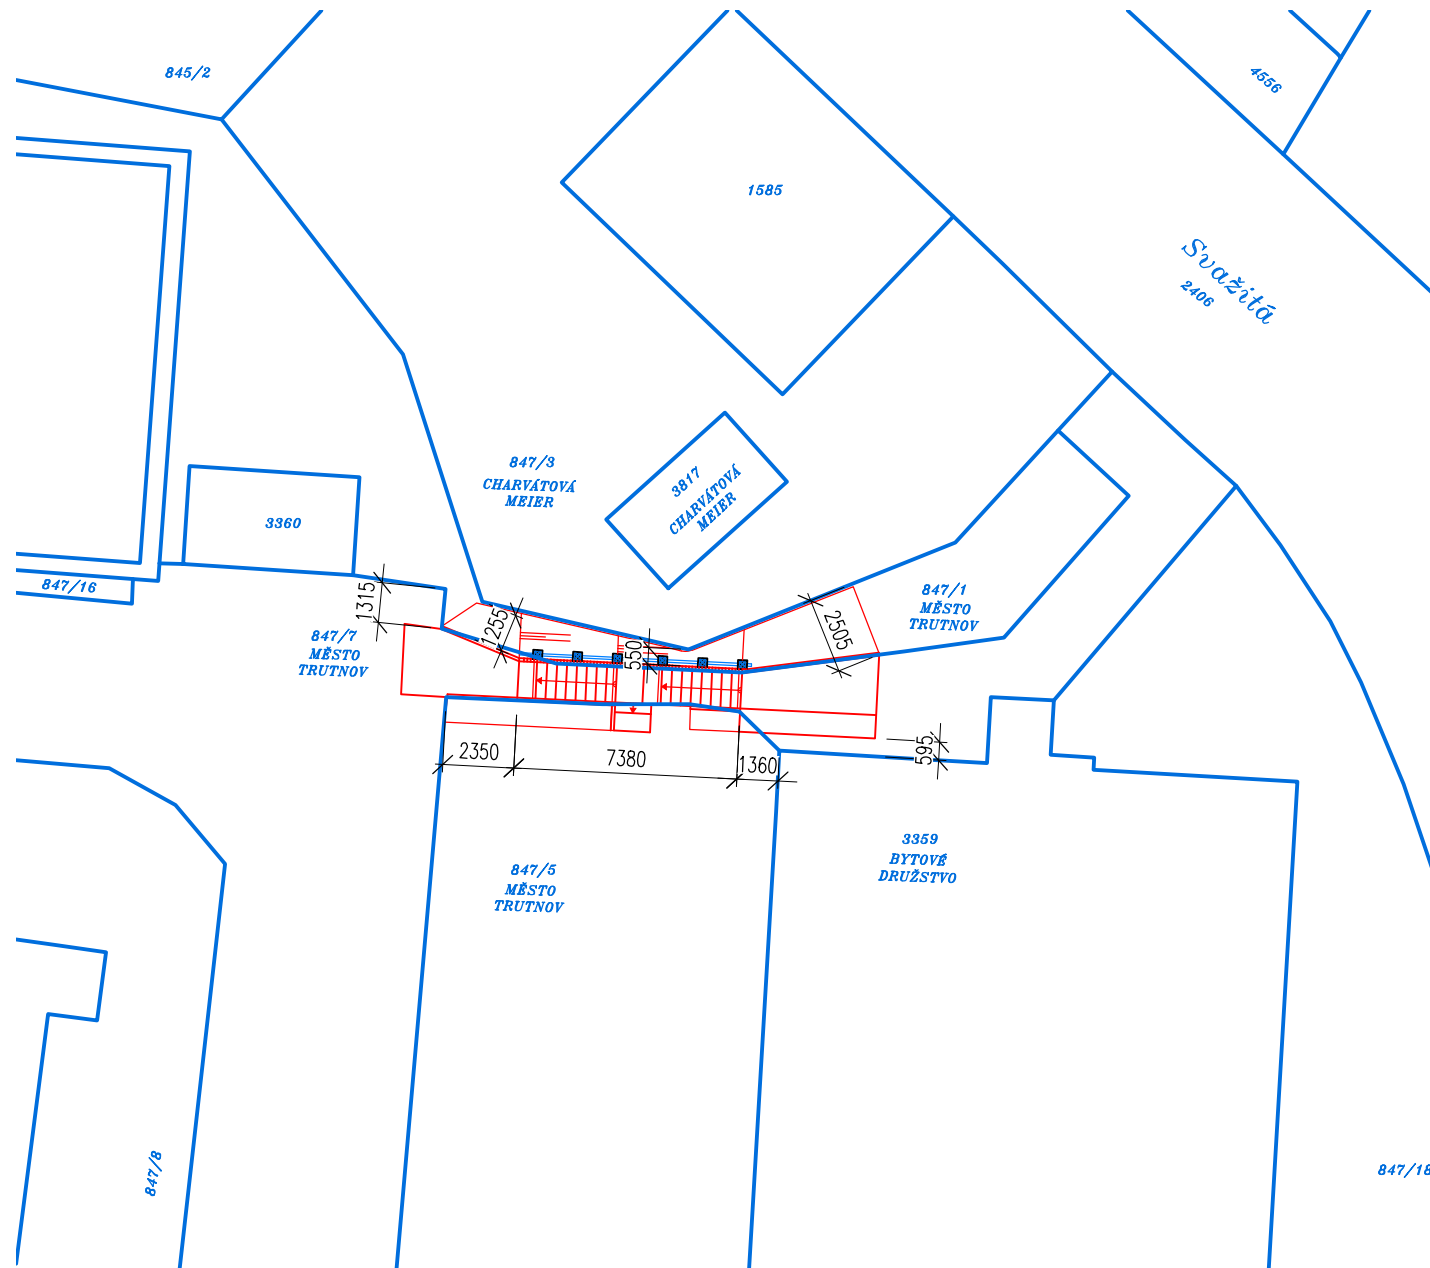


C2, M 1:250
KATASTRÁLNÍ SITUAČNÍ VÝKRES

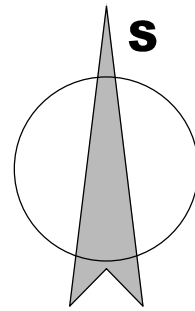

LEGENDA ZNAČENÍ

NOVÝ STAV
HRANICE KN

VLASTNÍK POZEMKU DLE ÚDAJŮ KATASTRU NEMOVITOSTÍ

SOUŘADNICOVÝ SYSTÉM S-JTSK, VÝŠKOVÝ SYSTÉM Bpv

AUTORIZACE

OBJEDNATEL:	Město Trutnov Slovanské nám. 165 541 01 Trutnov IČ: 00278360
-------------	--

<p>ZHOTOVITEL PD:</p> <div data-bbox="1804 1407 2080 1419">  </div>	<p>MOSTAŘI CZ s.r.o. Sýrovátka 96 Sýrovátka, 503 27 www.mostari.cz, +420 606 473 224 info@mostari.cz IČ: 092 14 224</p>	<p>NAVRHL / VYPRACOVAL: Miroslav Macko</p> <p>TECHNICKÁ KONTROLA: Ing. Milan Macko</p> <p>ZODPOVĚDNÝ PROJEKTANT: Miroslav Macko</p>
--	---	---

AKCE: Oprava venkovního schodiště v ul. Svažitá u čp. 357 na p.p.č. 847/7 v k.ú. Trutnov	ČÍSLO ZAKÁZKY:	2024-003
	DATUM:	12 / 2024
	MĚŘÍTKO	1 : 250
	STUPEŇ PD	PARÉ:
DOS+PDPS		
KATASTRÁLNÍ SITUAČNÍ VÝKRES C.2		