





ŠIRŠÍ VZTAHY
1 : 20 000

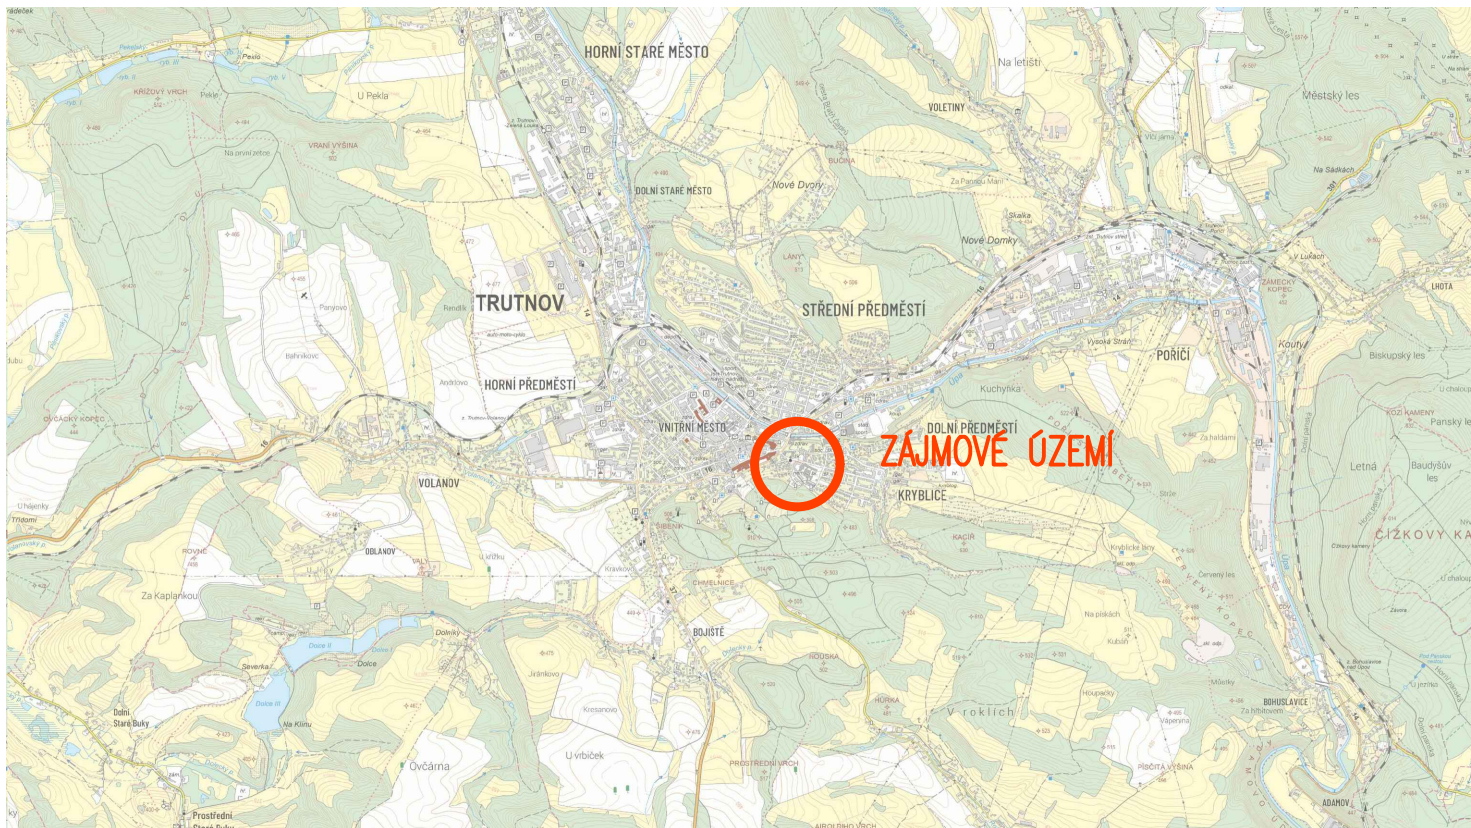

PŘEHLEDNÁ MAPA
1 : 5 000

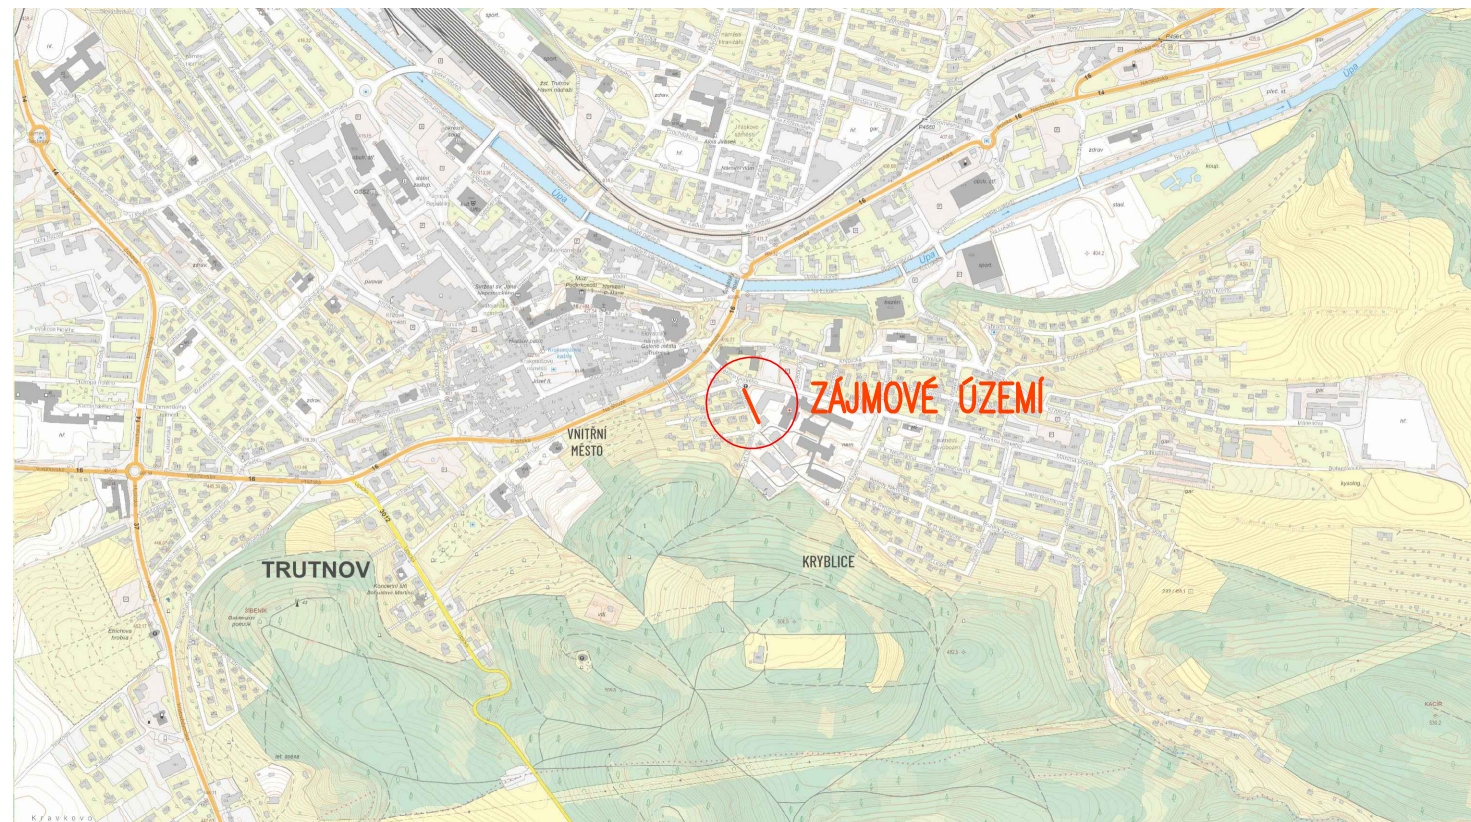

ORTOFOTO MAPA
1 : 1 000

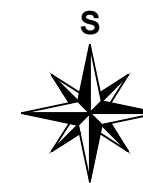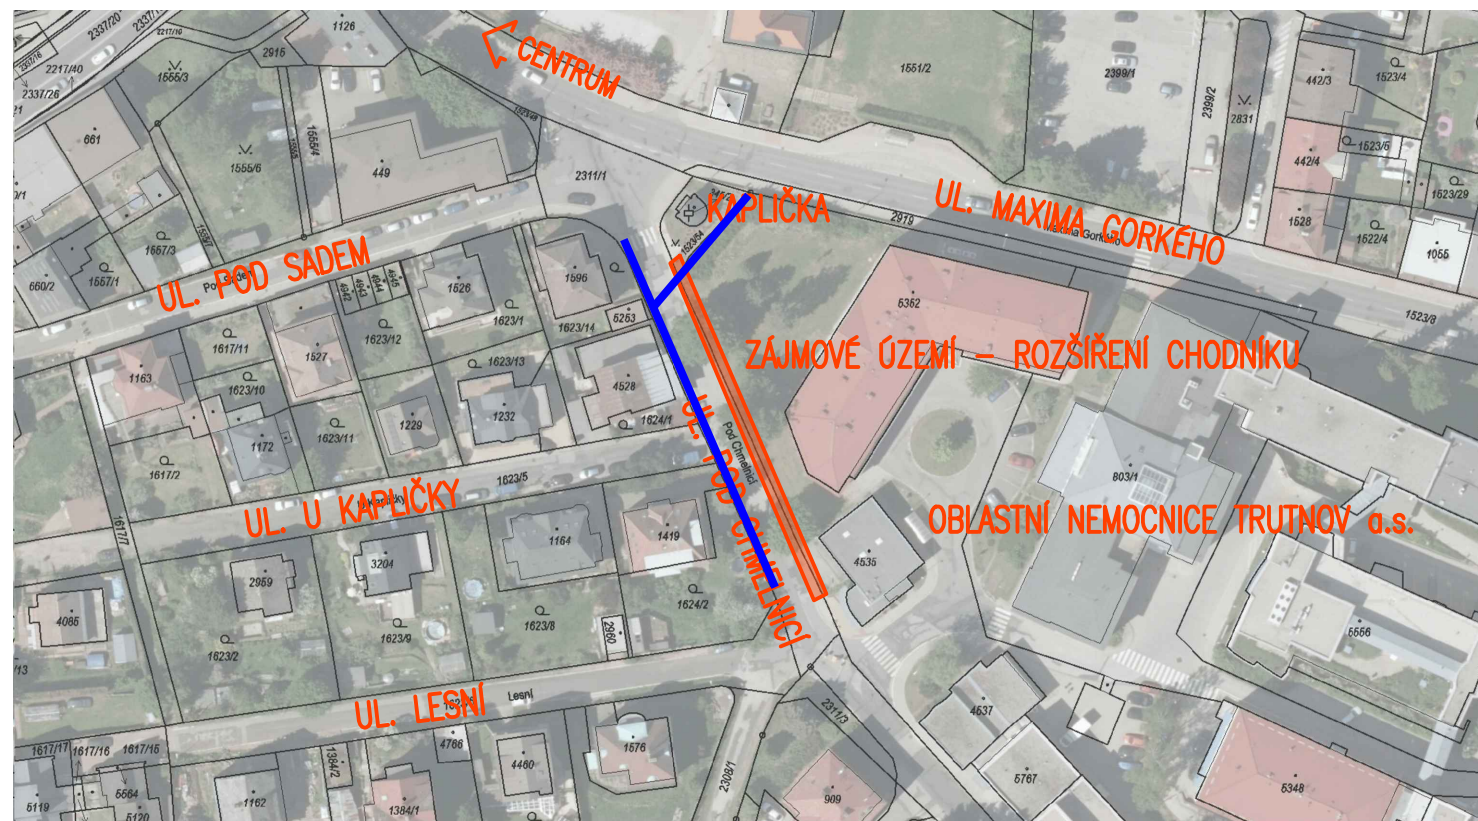

LEGENDA:

— — — — — OCHRANNÁ PÁSMA INŽENÝRSKÝCH SÍTÍ

ELEKTRO LELEK s. r. o.
POD MĚSTEM 206, ÚPICE 542 32
IČO 05380634 DIC CZ 05380634
**PŘED ZAPOČETÍM PRACÍ
NUTNO VYTYČIT**

15.3.2024 *Dobiáš*

SOUŘADNICOVÝ SYSTÉM: JTSK

VÝŠKOVÝ SYSTÉM: BpV

| | | |
|--|---|---------------------|
| HLAVNÍ PROJEKTANT: | KAMIL HRONOVSKÝ | |
| ZPRACOVATEL DÍLČÍ ČÁSTI: | | |
| ZODPOVĚDNÝ PROJEKTANT: | KAMIL HRONOVSKÝ | <i>hron</i> |
| VYPRACOVAL: | KAMIL HRONOVSKÝ | |
| KRAJ: KRÁLOVÉHRADECKÝ | OBEC: TRUTNOV | KAT. ÚZEMÍ: TRUTNOV |
| INVESTOR: MĚSTO TRUTNOV, SLOVANSKÉ NÁMĚSTÍ 165, 541 16 TRUTNOV | | |
| AKCE: | CHODNÍK K NEMOCNICI UL. POD CHMELNICÍ TRUTNOV | |
| OBJEKT: | C – SITUAČNÍ VÝKRESY | |
| OBSAH: | SITUAČNÍ VÝKRES ŠIRŠÍCH VZTAHŮ | |
| STUPĚŇ: | DŮR+DSP | |
| ZAK.ČÍSLO: | 023-24-4 | |
| ARCHIVNÍ ČÍSLO: | | |
| DATUM: | 03/2024 | |
| FORMÁT: | 2 x A4 | |
| MĚŘÍTKO: | 1 : 20 000, 5 000, 1 000 | |
| ČÍSLO SOUPRAVY: | ČÍSLO PŘÍLOHY: | C.1. |

HRONOVSKÝ
DOPRAVNÍ PROJEKCE s.r.o.
BRNĚNSKÁ 700/25, 500 06 HRADEC KRÁLOVÉ
e-mail: hronovsky@hkprojekt.cz
telefon: 604 823 698
IČ: 07053428 DIČ: CZ07053428