


NÁVRH DIO - I. ETAPA

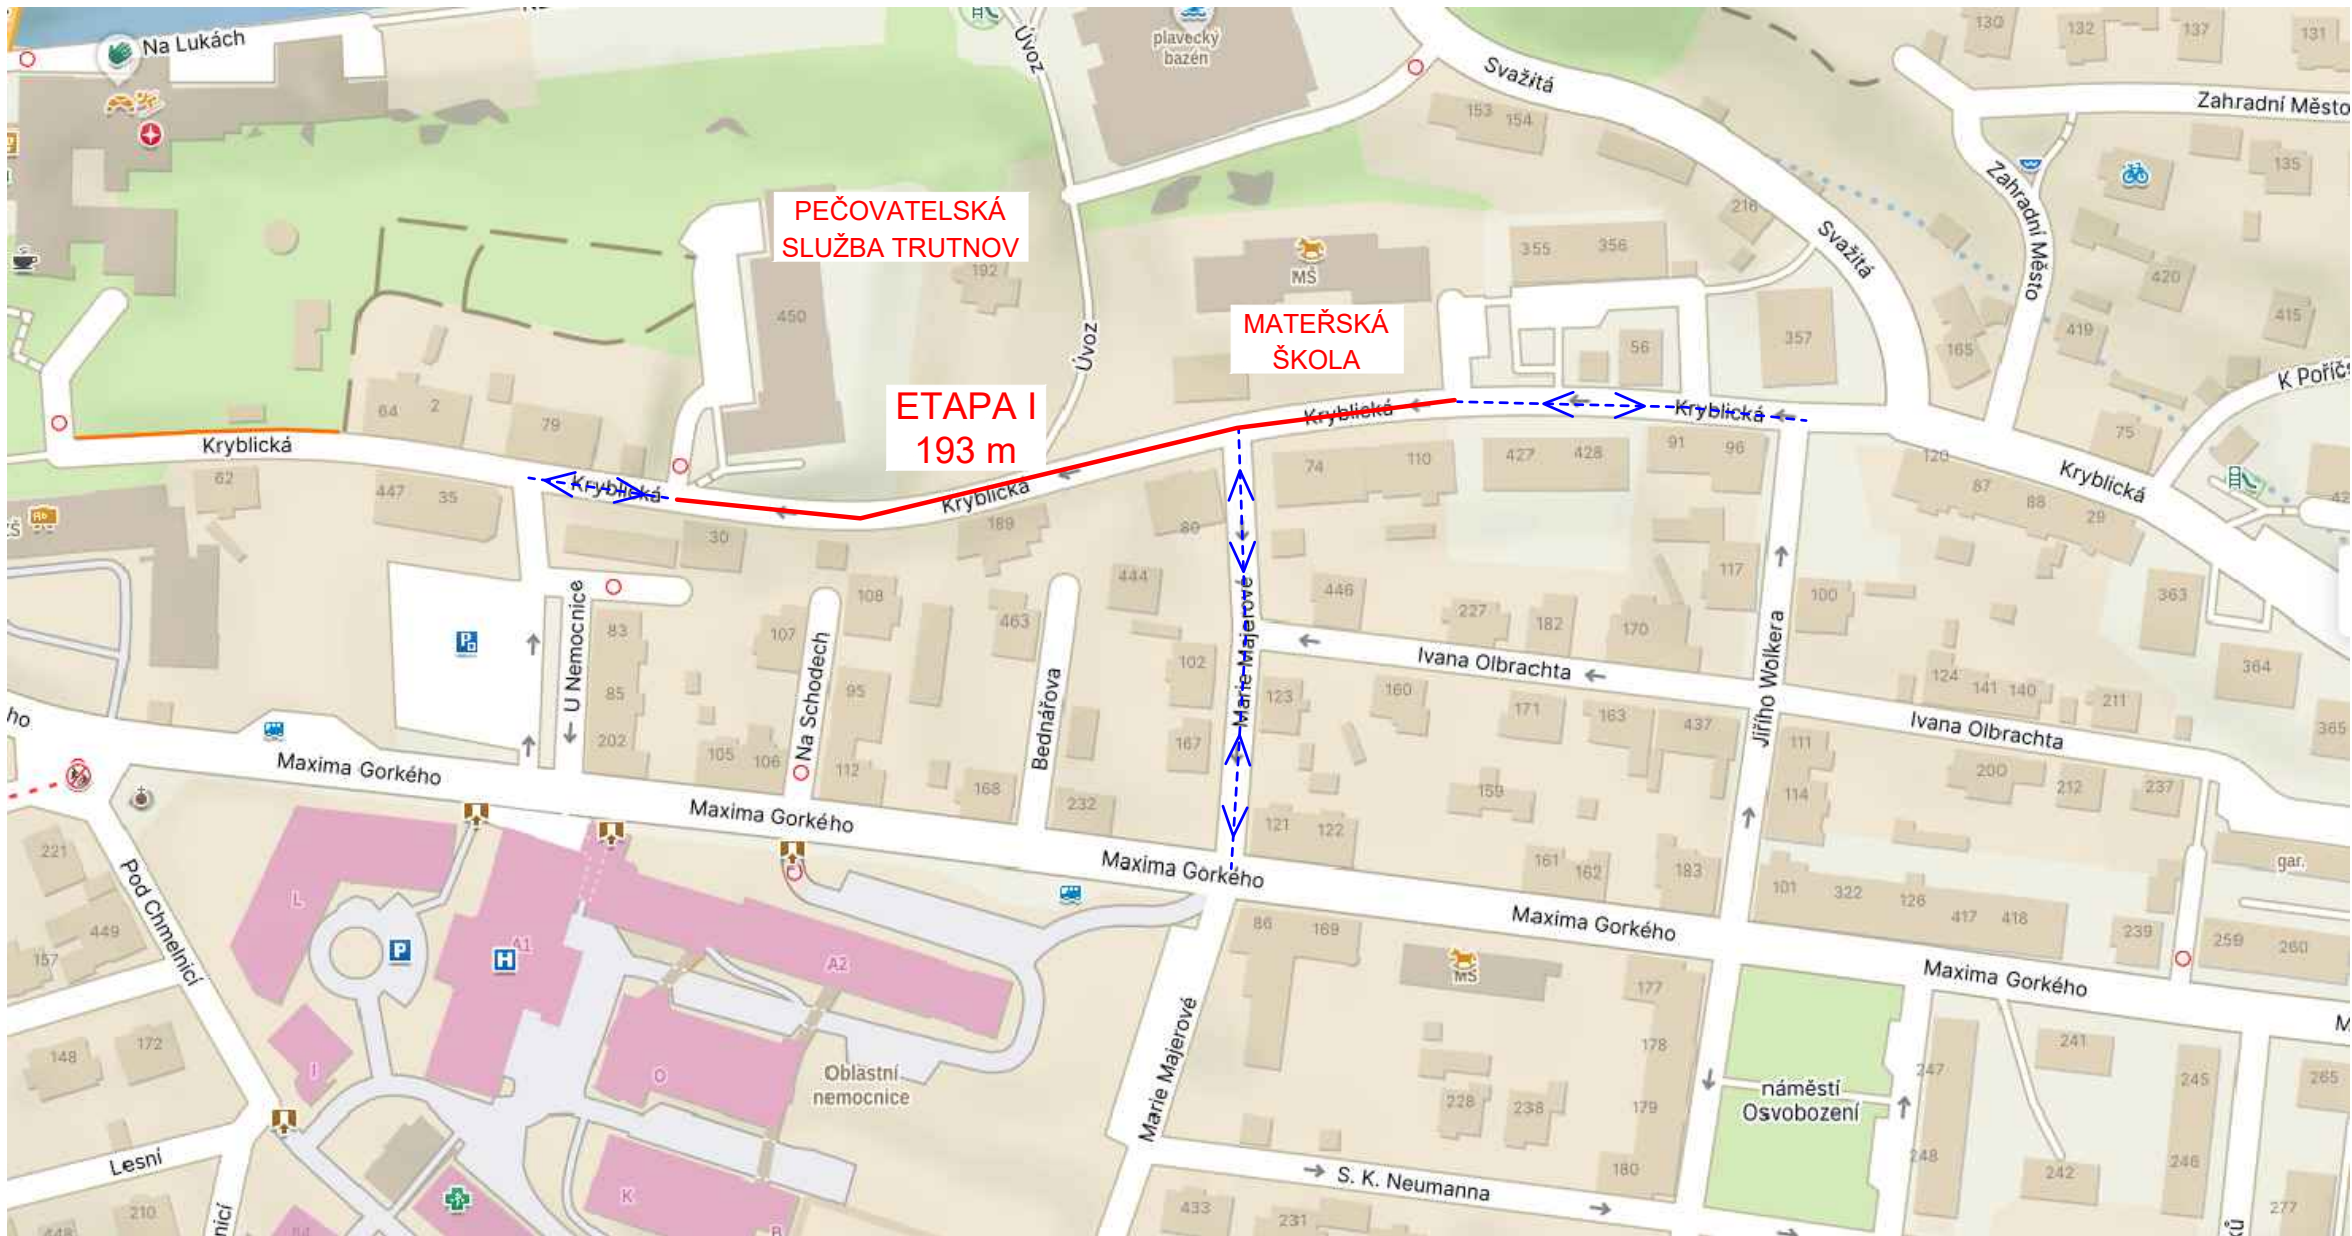

REVIZE 10. 1. 2026:
Zpracována přeložka Gasnet, VakTU, ČEZ Distribuce

- LEGENDA:
- STAVENIŠTĚ - UZAVŘENÝ ÚSEK
 - PŘÍJEZDOVÉ KOMUNIKACE, ZMĚNA SMĚRU

SO 180 DIO		
Vypracoval:	Ing. Pavel Vokřál	Ing. Pavel Vokřál Projektování dopravních staveb Lomní 340, 541 01 Trutnov IČ: 88650251 www.projekce-vokral.cz
Zodpovědný projektant:	Ing. Pavel Vokřál	
Objednatel:	Město Trutnov Slovanské náměstí 165, 541 01 Trutnov	
Akce: <div>Oprava komunikace a chodníků v ulici Kryblická</div>		Zakázkové číslo: 23-012
		Datum: 07/2025
		Stupeň PD: PDPS
		Počet formátů: 2 x A4
		Měřítko:
2.1	Příloha: <div>Návrh DIO - I. etapa</div>	Paré: