


NÁVRH DIO - III. ETAPA

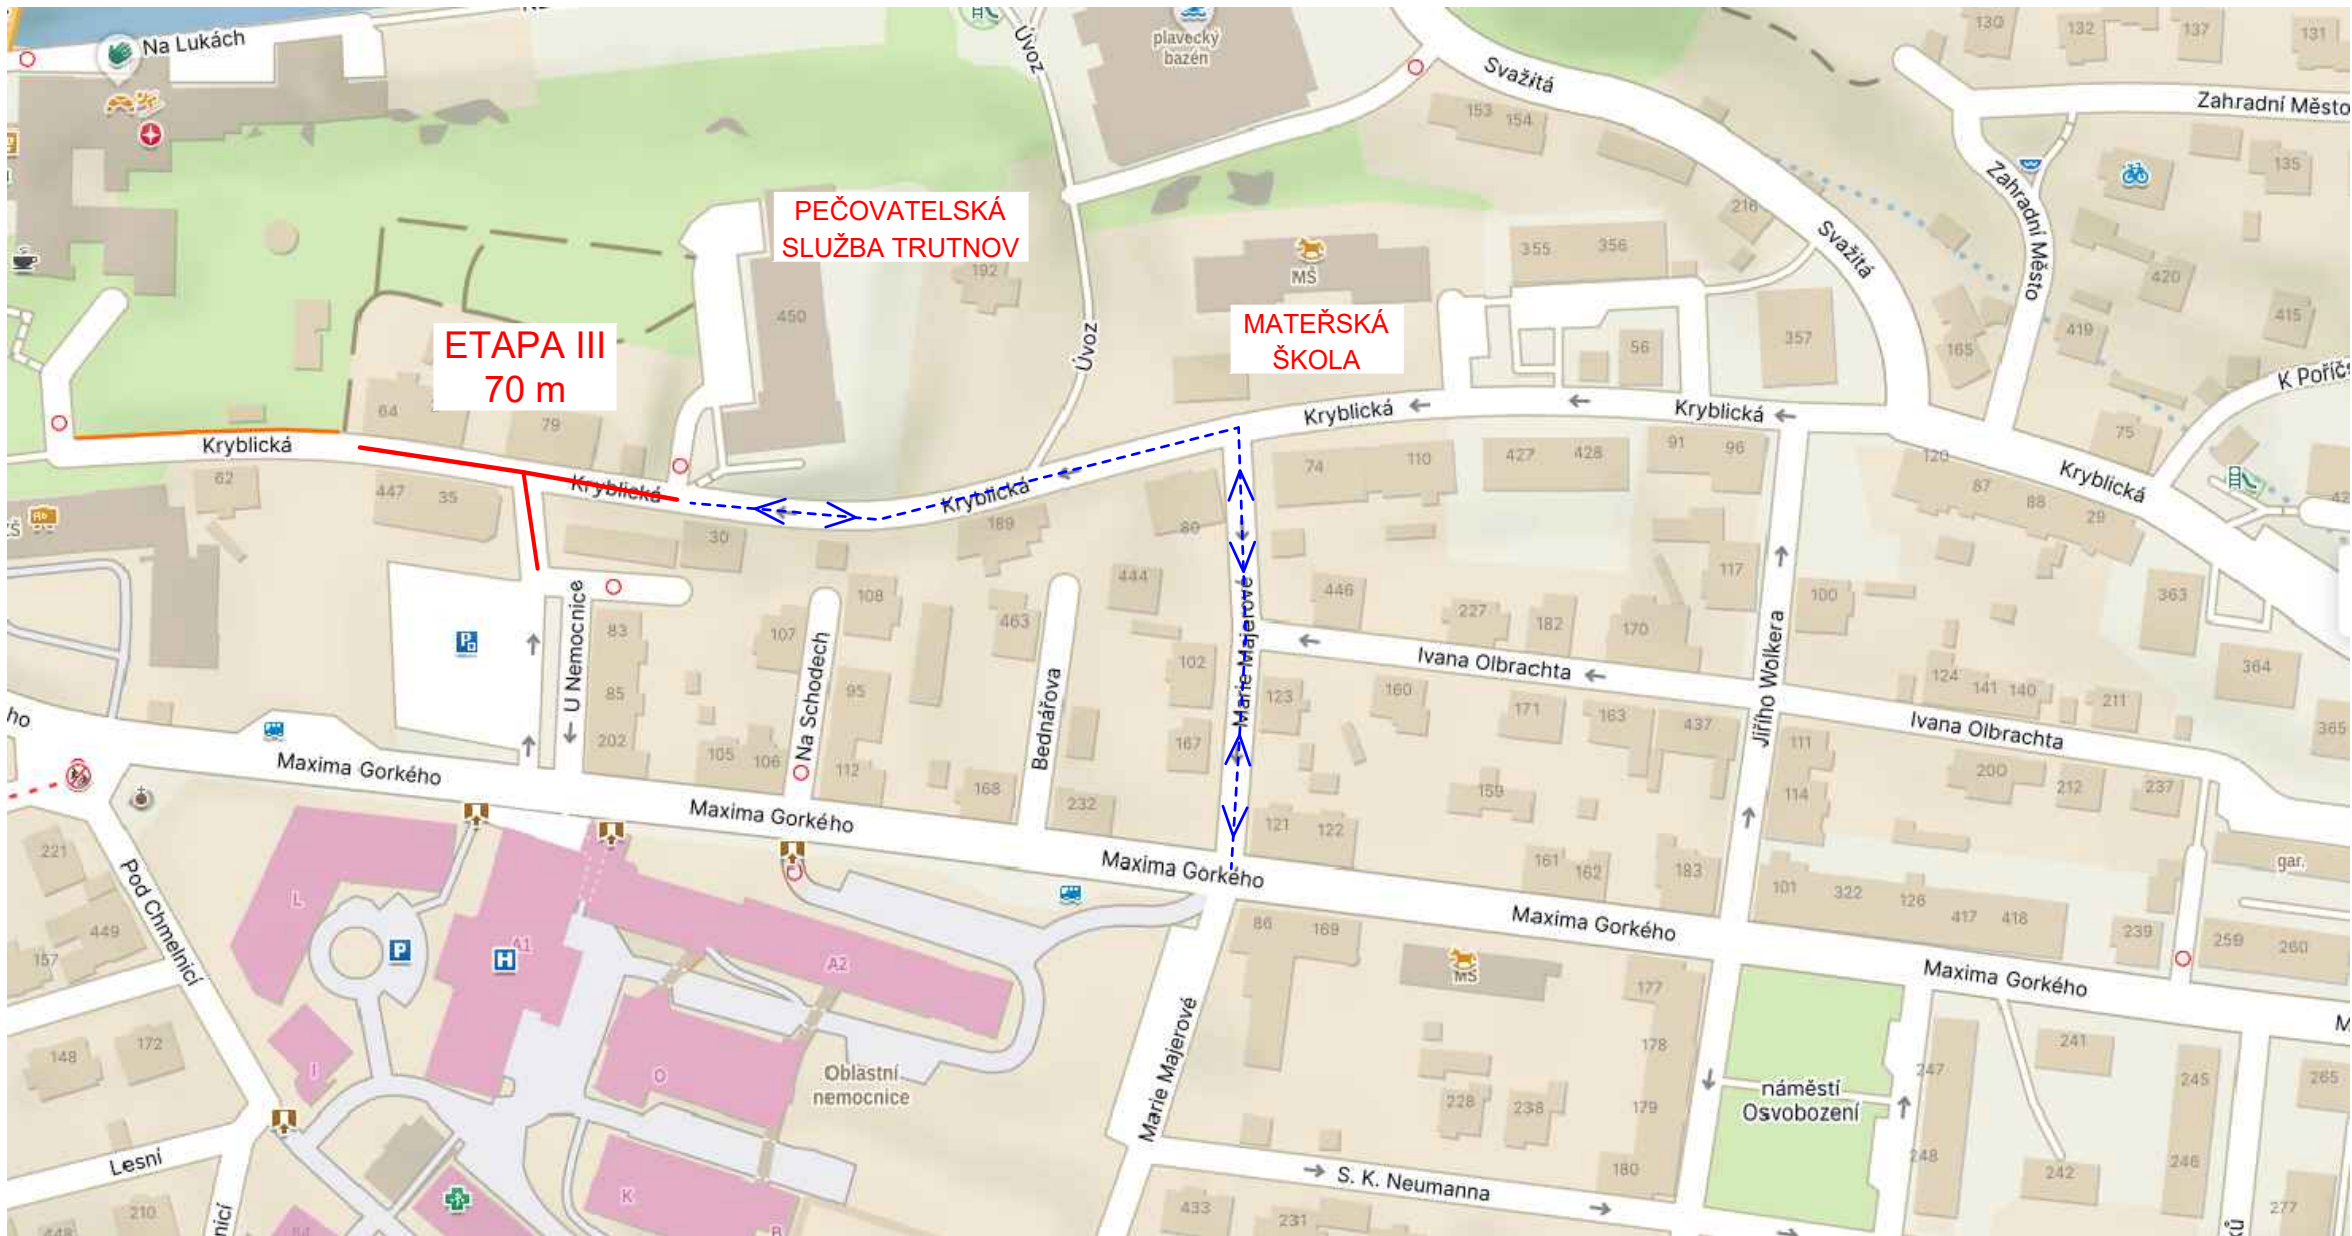

LEGENDA:

- STAVENIŠTĚ - UZAVŘENÝ ÚSEK
- PŘÍJEZDOVÉ KOMUNIKACE, ZMĚNA SMĚRU

REVIZE 10. 1. 2026:  
Zpracována přeložka Gasnet, VakTU, ČEZ Distribuce

SO 180 DIO		
Vypracoval:	Ing. Pavel Vokřál	Ing. Pavel Vokřál Projektování dopravních staveb Lomní 340, 541 01 Trutnov IČ: 88650251    www.projekce-vokral.cz
Zodpovědný projektant:	Ing. Pavel Vokřál	
Objednatel:	Město Trutnov Slovanské náměstí 165, 541 01 Trutnov	
Akce: Oprava komunikace a chodníků v ulici Kryblická		Zakázkové číslo: 23-012
		Datum: 07/2025
		Stupeň PD: PDPS
		Počet formátů: 2 x A4
2.3 Příloha: Návrh DIO - III. etapa		Paré: