


NÁVRH DIO - II. ETAPA

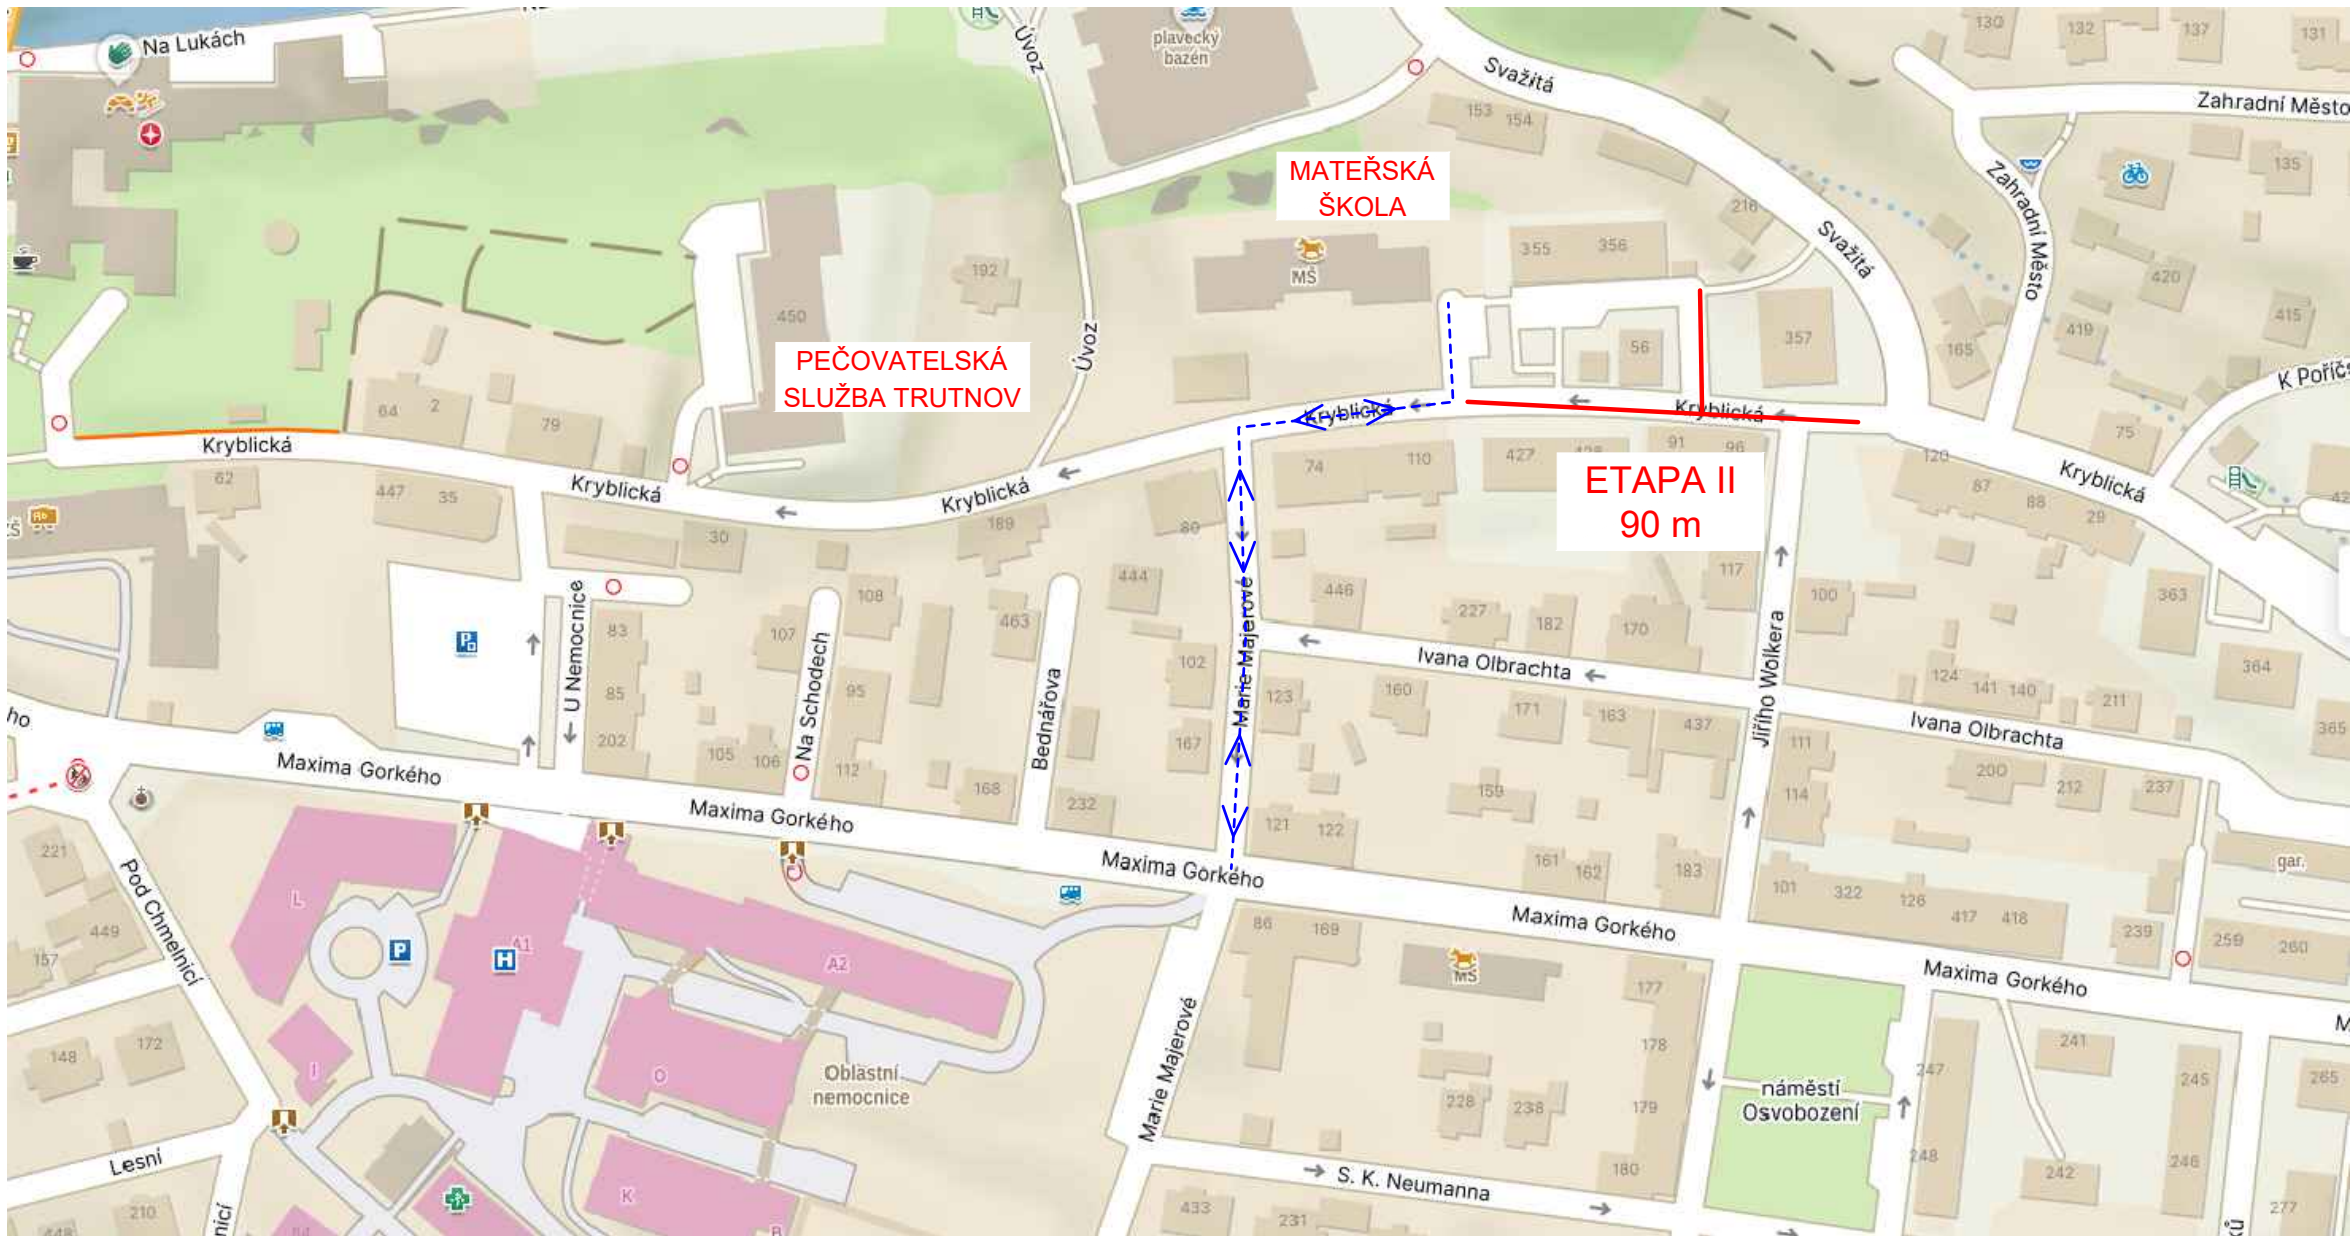

REVIZE 10. 1. 2026:
Zpracována přeložka Gasnet, VakTU, ČEZ Distribuce

- LEGENDA:
- STAVENIŠTĚ - UZAVŘENÝ ÚSEK
 - - - - - PŘÍJEZDOVÉ KOMUNIKACE, ZMĚNA SMĚRU

SO 180 DIO			
Vypracoval: Ing. Pavel Vokřál		Ing. Pavel Vokřál Projektování dopravních staveb Lomní 340, 541 01 Trutnov IČ: 88650251 www.projekce-vokral.cz	
Zodpovědný projektant: Ing. Pavel Vokřál			
Objednatel: Město Trutnov Slovanské náměstí 165, 541 01 Trutnov			
Akce: Oprava komunikace a chodníků v ulici Kryblická		Zakázkové číslo:	23-012
		Datum:	07/2025
		Stupeň PD:	PDPS
		Počet formátů:	2 x A4
		Měřítko:	
2.2	Příloha: Návrh DIO - II. etapa	Paré:	