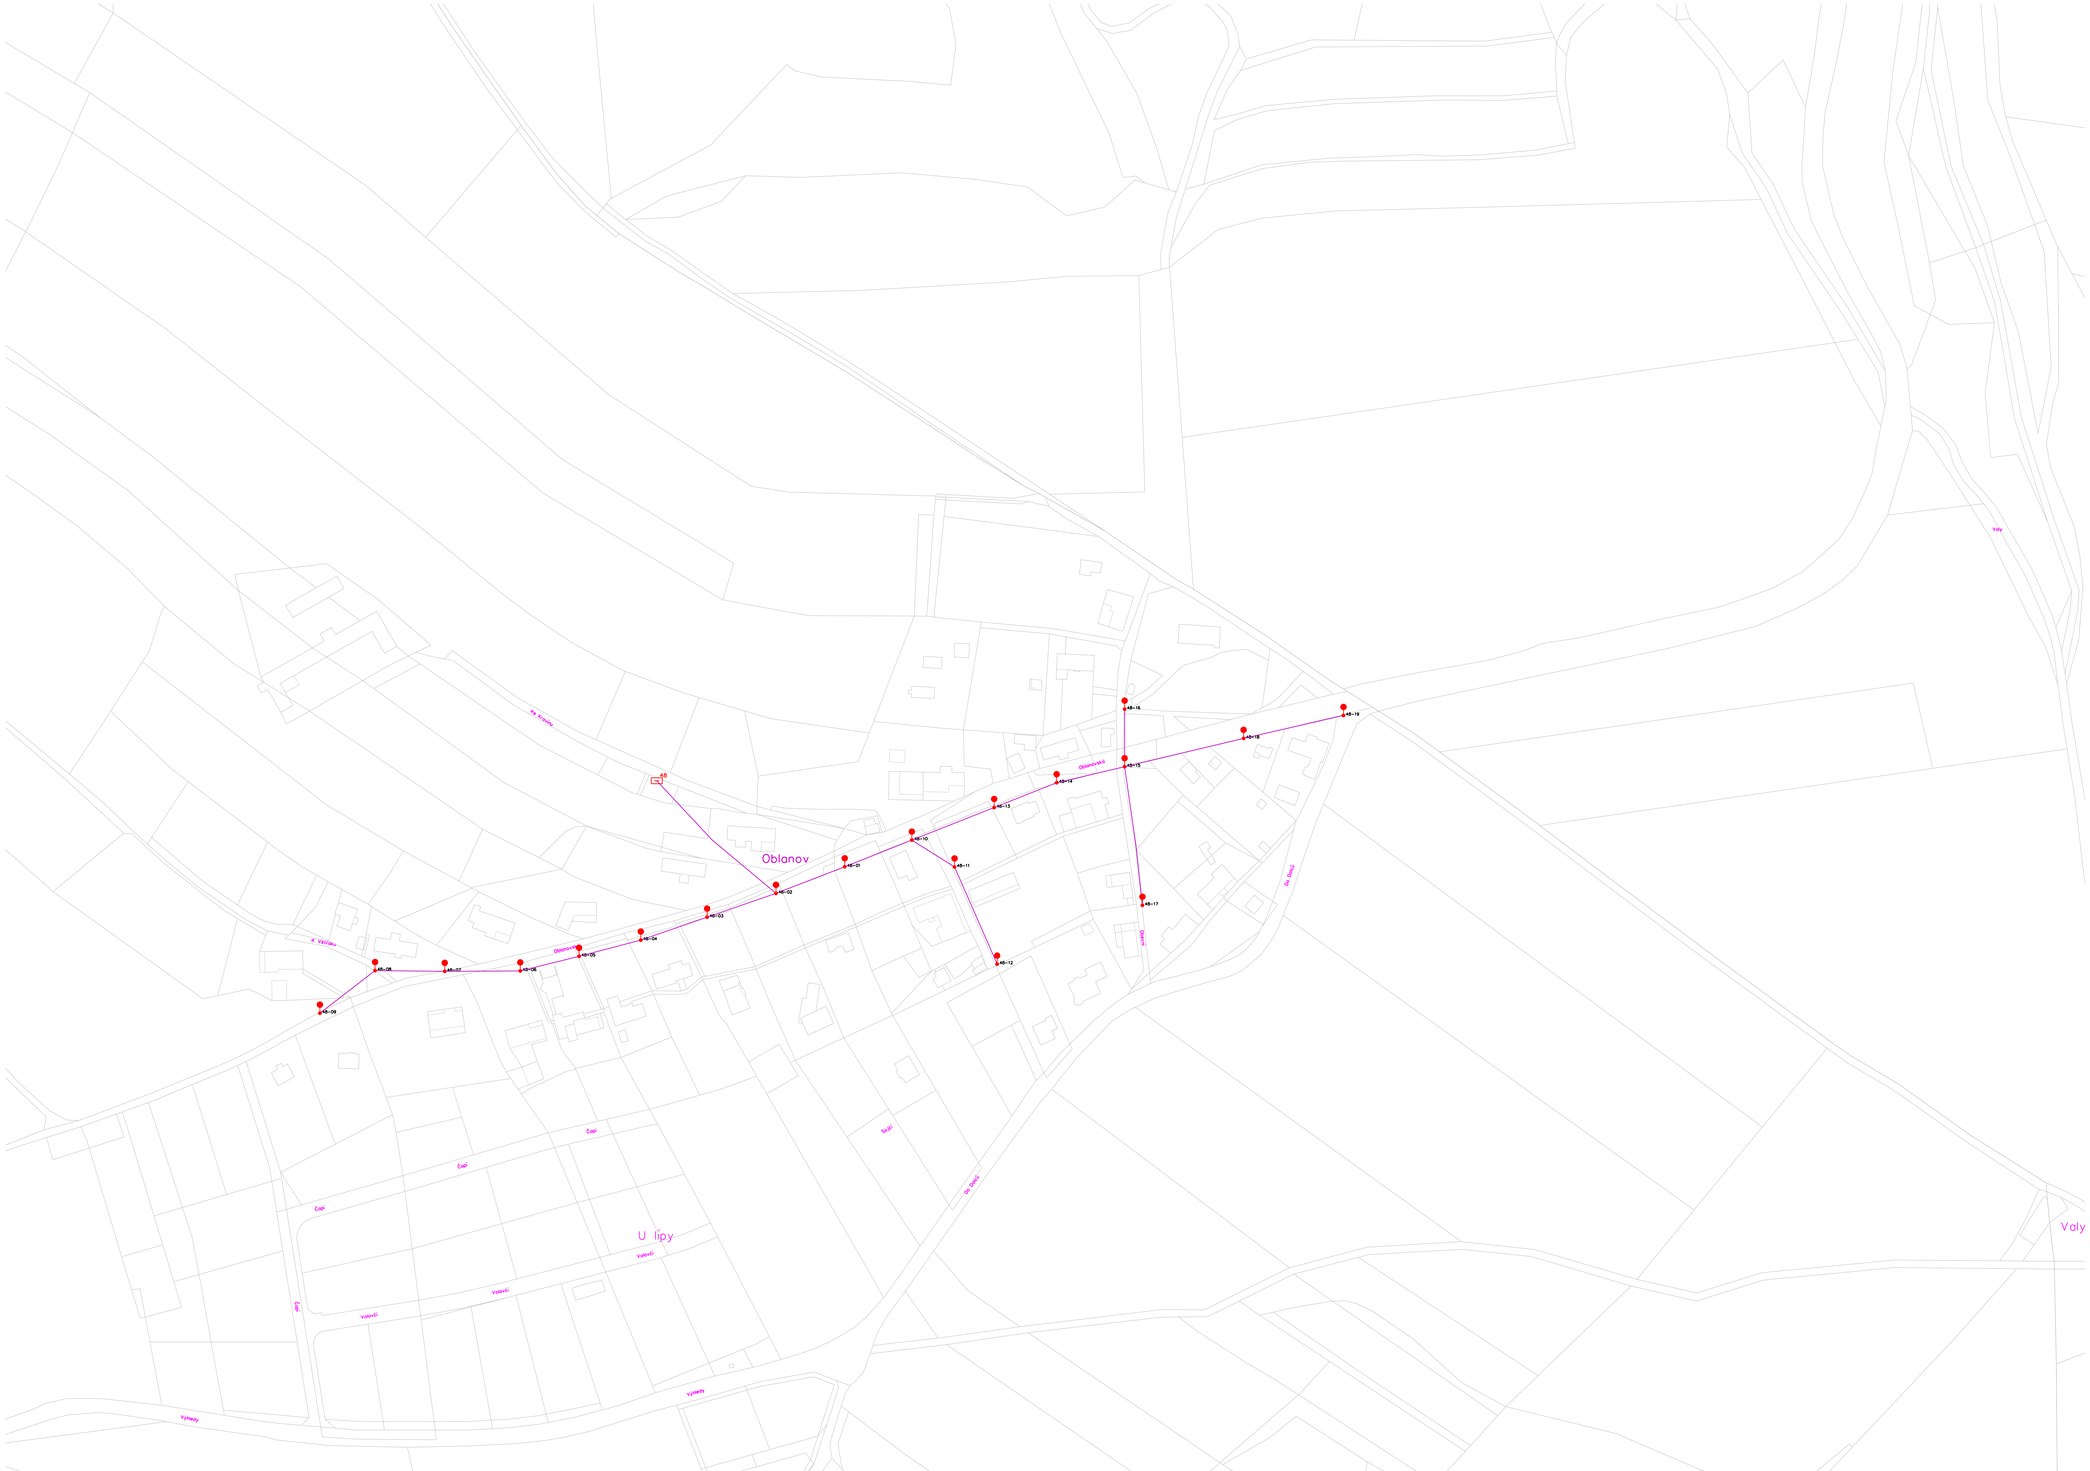

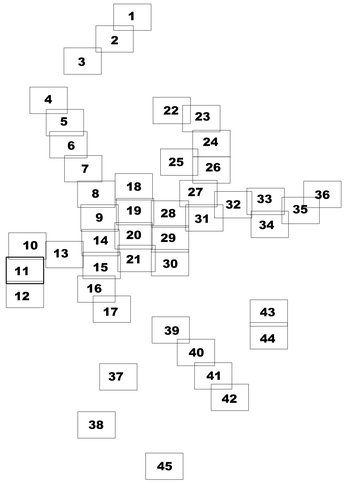

41–05 STÁVAJÍCÍ SVĚTELNÝ BOD

číslo světelného bodu
číslo rozvaděče veřejného osvětlení

D41–10 DOPLNĚNÝ SVĚTELNÝ BOD

číslo rozvaděče veřejného osvětlení

41 ROZVADĚČ VEŘEJNÉHO OSVĚTLENÍ

TRASA VEDENÍ VEŘEJNÉHO OSVĚTLENÍ

RAZÍTKO A PODPIS:	INVESTOR: Město Trutnov Slovanské náměstí 165, 541 16 Trutnov		RUE s.r.o. Na Pankráci 1618/30 140 00 Praha info@rueers.cz
	STAVBA: Modernizace VO ve městě Trutnov		
	MÍSTO STAVBY: KÚ Trutnov	PARÉ ČÍSLO:	
	ČÁST:		ZODPOVĚDNÝ PROJEKTANT: ING. RICHARD GÁBOR
	DESKY VYKRESU: koordinační situační výkres	ČÍSLO VYKRESU: C2.11	PROJEKTANT: ING. RICHARD GÁBOR
	STUPEŇ: DPS · DATUM: 02/2025 · MĚŘÍTKO: 1:1000 · FORMÁT: A0+A4		VYPRACOVAL: ING. RICHARD GÁBOR