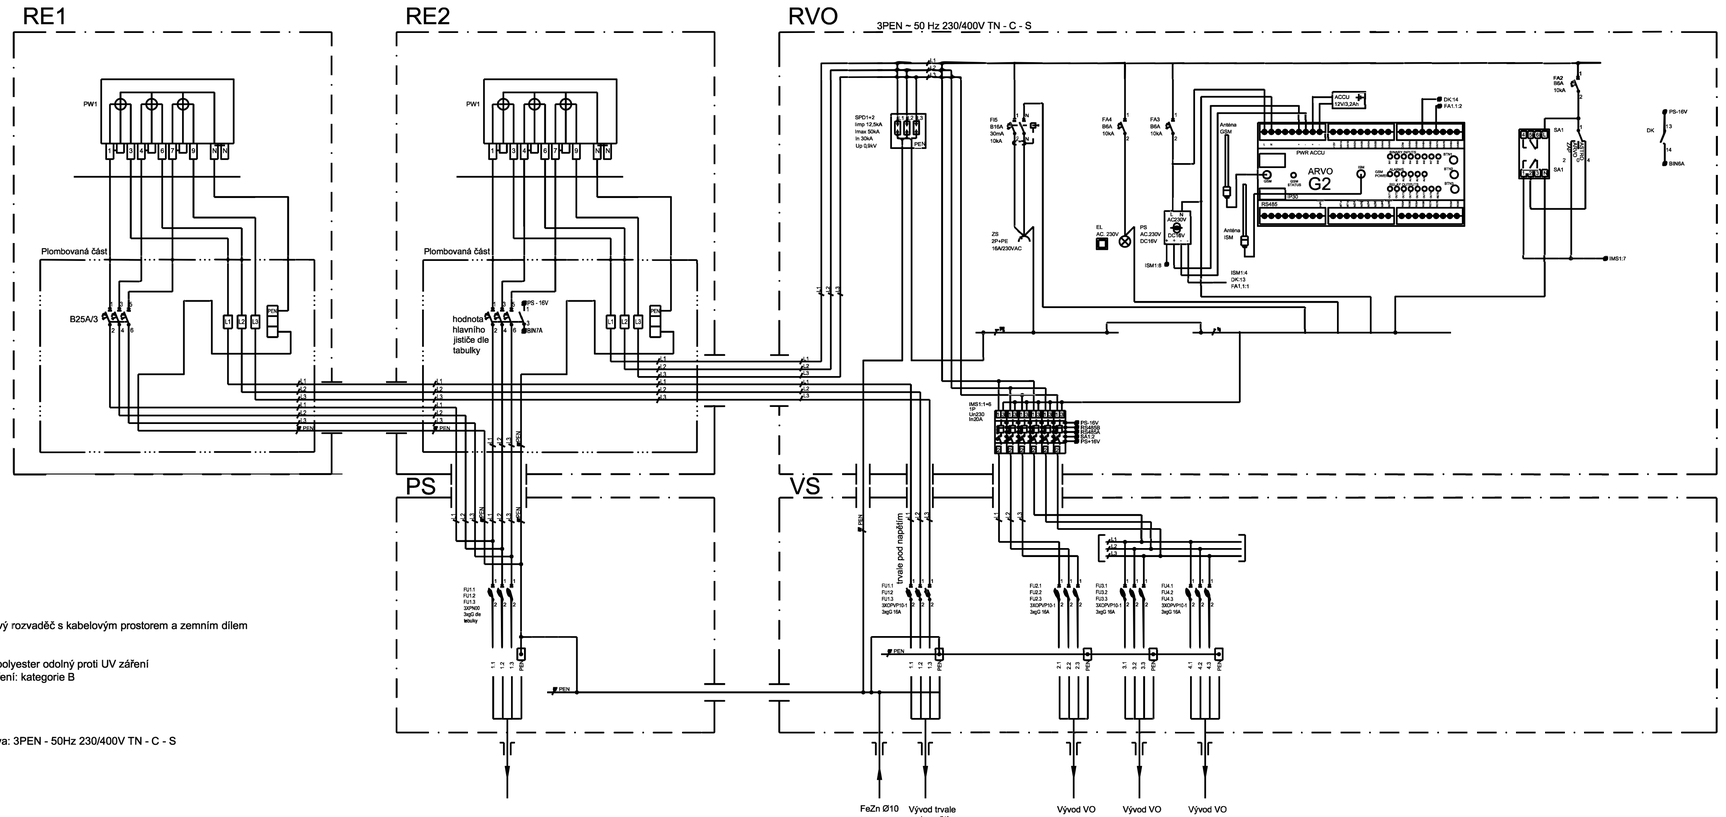

Rozvaděč: skříňový rozvaděč s kabelovým prostorem a zemním dílem
Krytí: IP 44/ IP 20
Třída ochrany: II.
Materiál: tvrzený polyester odolný proti UV záření
Odolnost proti hoření: kategorie B

Un: 230/400V
In: do 40A
Ic: 10kA
Napěťová soustava: 3PEN - 50Hz 230/400V TN - C - S

Rozvaděč: skříňový rozvaděč s kabelovým prostorem a zemním dílem
Krytí: IP 44/ IP 20
Třída ochrany: II.
Materiál: tvrzený polyester odolný proti UV záření
Odolnost proti hoření: kategorie B

Un: 230/400V
In: do 63A
Ic: 10kA
Napěťová soustava: 3PEN - 50Hz 230/400V TN - C - S

TYP SALL

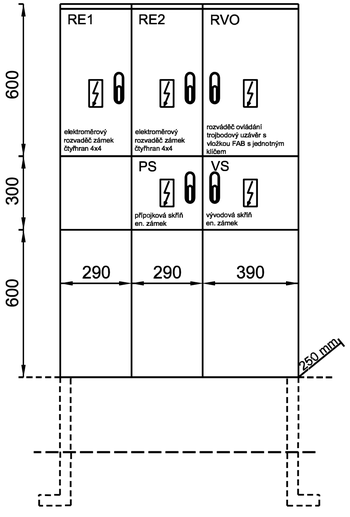

3/PEN AC 230/400V 50Hz TN - C - S
ZÁKLADNÍ OCHRANA: IZOLACÍ ŽIVÝCH ČÁSTÍ,ZÁBRANAMI, KRYTY (ČSN 33 200 - 4 - 41 čl. 411.2)
OCHRANA PŘI PORUŠE: OCHRANNÉ UZEMNĚNÍ A OCHRANNÉ POSPOJOVÁNÍ (ČSN 33 200 - 4 - 41 čl. 411.3.1)
SAMOČINNÉ ODPOJENÍ OD NAPÁJENÍ (ČSN 33 200 - 4 - 41 čl. 411.3.2)
AB8, AC1, AD3, AE2, AF2, AG1, AH1, AK1, AL1, AM1, AN3, AP1, AQ3, AS1, BA1, BC2, BD1, BE1,CA1, CB1

RAZÍTKO A PODPIS:

ING. RICHARD GÁBOR
Autorizovaný inženýr pro technologická zařízení
Stavební inženýrství
ČKAIT - 3000108

INVESTOR: Město Trutnov
Slovanské náměstí 165, 541 16 Trutnov

STAVBA: Modernizace VO ve městě Trutnov

MÍSTO STAVBY: KÚ Trutnov

ČÁST:

OBSAH VÝKRESU: typový rozvaděč veřejného osvětlení SALL

ČÍSLO VÝKRESU: **D5**

STUPEŇ: DPS | DATUM: 02/2025 | MĚŘÍTKO: ------ | FORMÁT: 4A4

PARÉ ČÍSLO:

RUE s.r.o.
Na Pankráci 1618/30
140 00 Praha
info@ruesro.cz

ZODPOVĚDNÝ PROJEKTANT: ING. RICHARD GÁBOR
PROJEKTANT: ING. RICHARD GÁBOR
VYPRACOVAL: ING. RICHARD GÁBOR