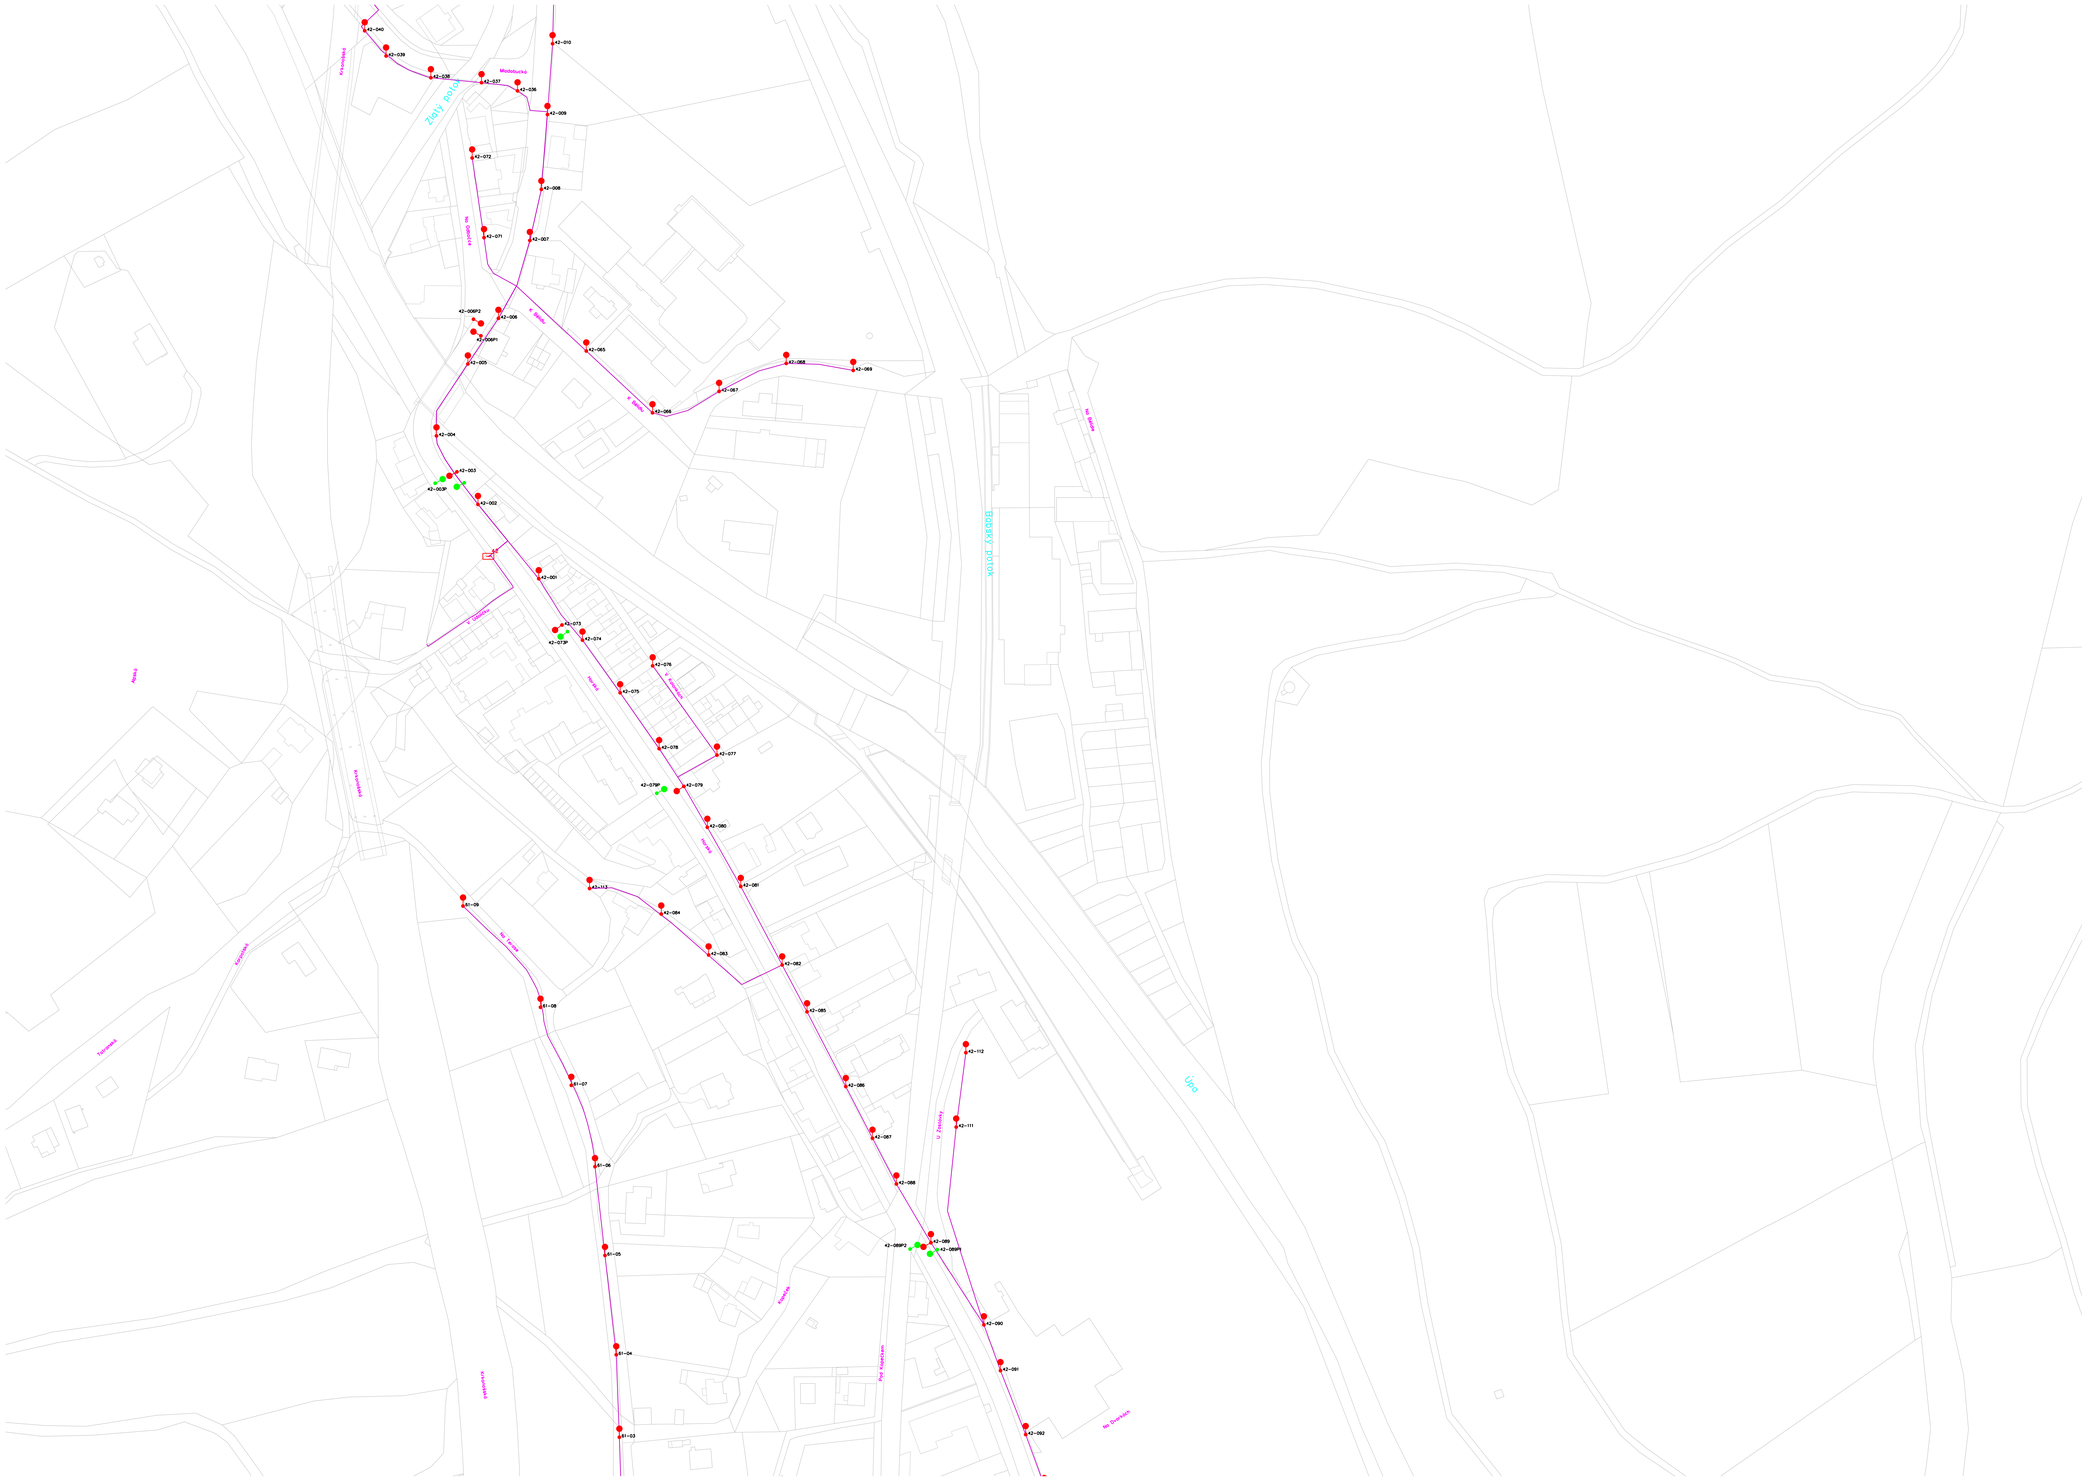

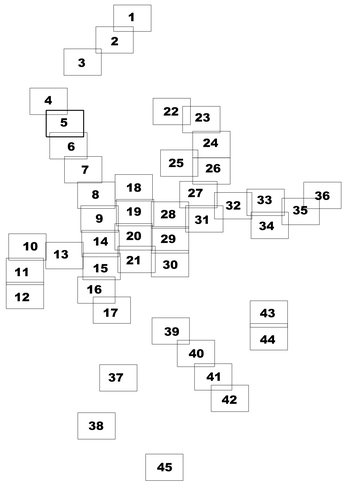

41 – 05 STÁVAJÍCÍ SVĚTELNÝ BOD
číslo světelného bodu
číslo rozvaděče veřejného osvětlení

41 – 10 DOPLNĚNÝ SVĚTELNÝ BOD
číslo rozvaděče veřejného osvětlení

41 ROZVADĚČ VEŘEJNÉHO OSVĚTLENÍ

TRASA VEDENÍ VEŘEJNÉHO OSVĚTLENÍ

RAZÍTKO A PODPIS:

INVESTOR: Město Trutnov
Slovanské náměstí 165, 541 16 Trutnov

STAVBA: Modernizace VO ve městě Trutnov

MÍSTO STAVBY: KÚ Trutnov

ČÁST:

OBSAH VÝKRESU: koordinační situační výkres

ČÍSLO VÝKRESU: C2.5

PROJEKTANT: RUE s.r.o.
Na Pankráci 1618/30
140 00 Praha
info@rueeno.cz

ZODPOVĚDNÝ PROJEKTANT: ING. RICHARD GÁBOR

PROJEKTOVAL: ING. RICHARD GÁBOR

STUPEŇ: DPS | DATUM: 02/2025 | MĚŘÍTKO: 1:1000 | FORMÁT: A0+A4