


RVO

3PEN ~ 50 Hz 230/400V TN - C - S

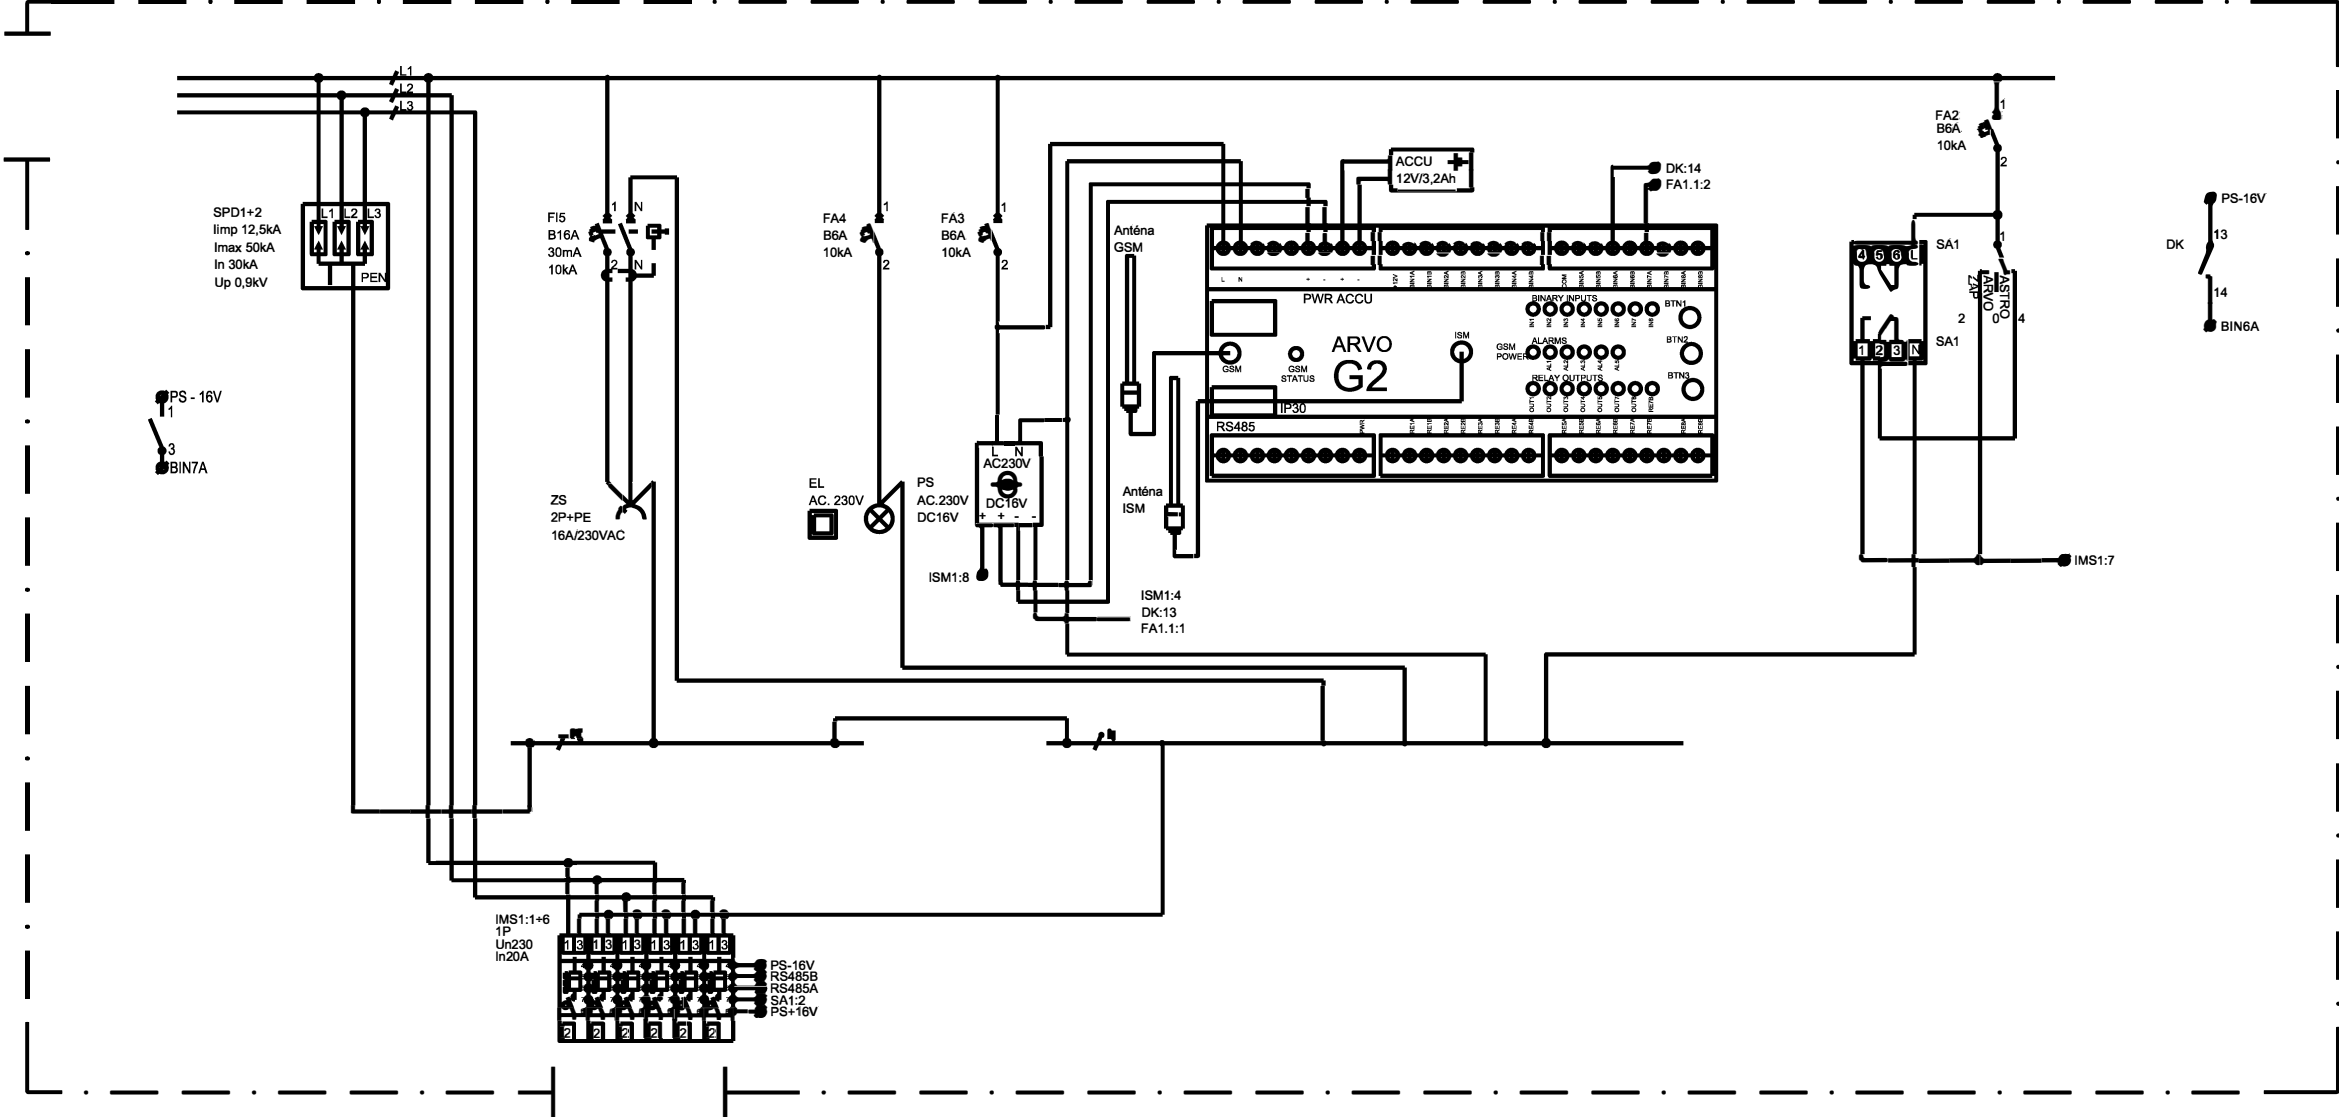

3/PEN ÁC 230/400V 50Hz TN - C - S
ZÁKLADNÍ OCHRANA: IZOLACÍ ŽIVÝCH ČÁSTÍ,ZÁBRANAMI, KRYTY (ČSN 33 200 - 4 - 41 čl. 411.2)
OCHRANA PŘI PORUŠE: OCHRANNÉ UZEMNĚNÍ A OCHRANNÉ POSPOJOVÁNÍ (ČSN 33 200 - 4 - 41 čl. 411.3.1)
SAMOČINNÉ ODPOJENÍ OD NAPÁJENÍ (ČSN 33 200 - 4 - 41 čl. 411.3.2)
AB8, AC1, AD3, AE2, AF2, AG1, AH1, AK1, AL1, AM1, AN3, AP1, AQ3, AS1, BA1, BC2, BD1, BE1,CA1, CB1

RAZÍTKO A PODPIS:	INVESTOR: Město Trutnov Slovanské náměstí 165, 541 16 Trutnov		RUE s.r.o. Na Pankráci 1618/30 140 00 Praha info@ruesro.cz
	STAVBA: Modernizace VO ve městě Trutnov		
	MÍSTO STAVBY: KÚ Trutnov	PARÉ ČÍSLO:	ZODPOVĚDNÝ PROJEKTANT: ING. RICHARD GÁBOR
	ČÁST:		
	OBSAH VÝKRESU: typové doplnění rozvaděče veřejného osvětlení DOPL	D6	PROJEKTANT: ING. RICHARD GÁBOR
	STUPEŇ: DPS DATUM: 02/2025 MĚŘÍTKO: ----- FORMÁT: 2A4		VYPRACOVAL: ING. RICHARD GÁBOR