

# Dodávka a výměna objektových předávacích stanic v objektech města Trutnova

Systémové číslo VZ: P15V00000041

## Dodatečné informace č. 4

|                                        |   |
|----------------------------------------|---|
| <b>Název zadavatele:</b>               | Město Trutnov   |
| <b>Sídlo:</b>                          | Slovanské nám. 165, 541 01 Trutnov 1   |
| <b>IČ:</b>                             | 00278360   |
| <b>Statutární zástupce zadavatele:</b> | Mgr. Ivan Adamec, starosta města Trutnova   |
| <b>Kontaktní osoba zadavatele:</b>     | Ing. Miroslav Franc, vedoucí odboru rozvoje města<br>Tel: 604 241 232<br>e-mail: <a href="mailto:franc@trutnov.cz">franc@trutnov.cz</a><br><br>Ing. David Jelínek<br>Tel.: 499 803 232<br>e-mail: <a href="mailto:jelinek@trutnov.cz">jelinek@trutnov.cz</a><br>Kontaktní osoby jsou oprávněny odpovídat dotazy uchazečů a poskytovat dodatečné informace. |

Vážení,  
na základě dotazu jednoho z uchazečů ze dne 30. 4. 2015 zveřejňujeme dodatečné informace č. 4 včetně přesného znění dotazu a odpovědi na tento dotaz.

### Přesné znění dotazu:

Dobrý den,

prosím o zaslání schémat OPS k objektům: Dělnická 153 - pečovatelská služba a Sportovní hala Na Nivách 568

Soubory PD jsou pouze s razítkem, předem za toto doposlání děkuji.

### Odpověď na dotaz:

V příloze zasíláme požadovaná schémata zapojení.


Ke schématům byly připojeny technické specifikace, které již jsou součástí zveřejněné projektové dokumentace.

Lhůta pro podání nabídek se prodlužuje do 12. 5. 2015 do 13:00.

V Trutnově dne 4. 5. 2015

  
**MĚSTSKÝ ÚŘAD  
TRUTNOV**

.....  
Ing. Miroslav Franc, vedoucí odboru rozvoje města<sup>55</sup>

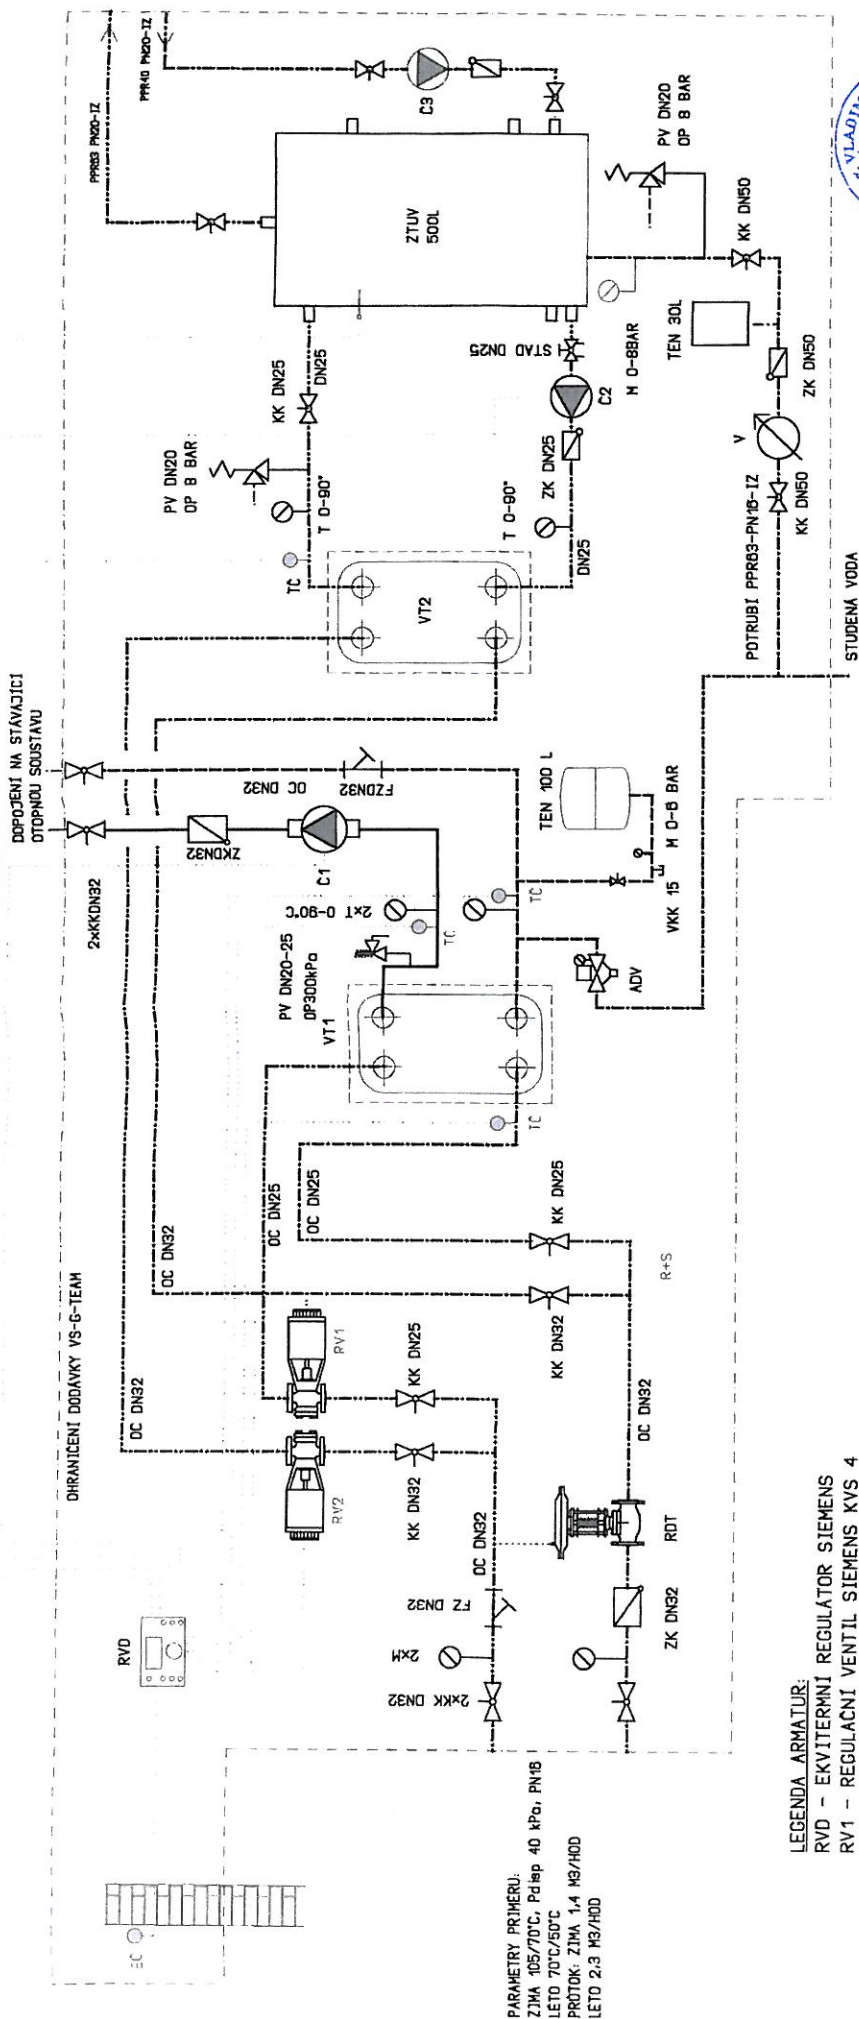


| REVIZE                                     | DATUM     | PP/IS | KONTROLOVAL | SCHVÁLIL | DATUM |
|--------------------------------------------|-----------|-------|-------------|----------|-------|
| PROJEKTOVAL                                | ING. SEVL |       |             |          |       |
| PROJEKTANT                                 | ING. SEVL |       |             |          |       |
| ODPROJEKTOVAL                              | ING. SEVL |       |             |          |       |
| AKCE/PPS                                   | SO        |       |             |          |       |
| TRUTNOV - OPS MŮ TRUTNOV                   |           |       |             |          |       |
| OPS-11 - DELNICKÁ 153, PEČOVATELSKÁ SLUŽBA |           |       |             |          |       |
| HERITID                                    | M1:100    |       |             |          |       |
| SCHEMA ZAPOJENÍ                            |           |       |             |          |       |
| OPS-GTP-03                                 |           |       |             |          |       |

#### LEGENDA POTRUBÍ

- TEPLOVODNÍ POTRUBÍ PRÍJMAR ZIMA 105/70°C - NOVE
- TEPLOVODNÍ POTRUBÍ SEKUNDR 80/60°C - NOVE
- ROZVOD TEPLÉ VODY NOVÝ
- ROZVOD CÍRKULAČNÍ VODY - NOVÝ
- ROZVOD STUDENÉ VODY - NOVÝ

DOPOJENÍ NA STAVAJÍCÍ  
OTOPNOU SOUSTAVU

OHRANIČENÍ DODÁVKY VS-G-TEAM

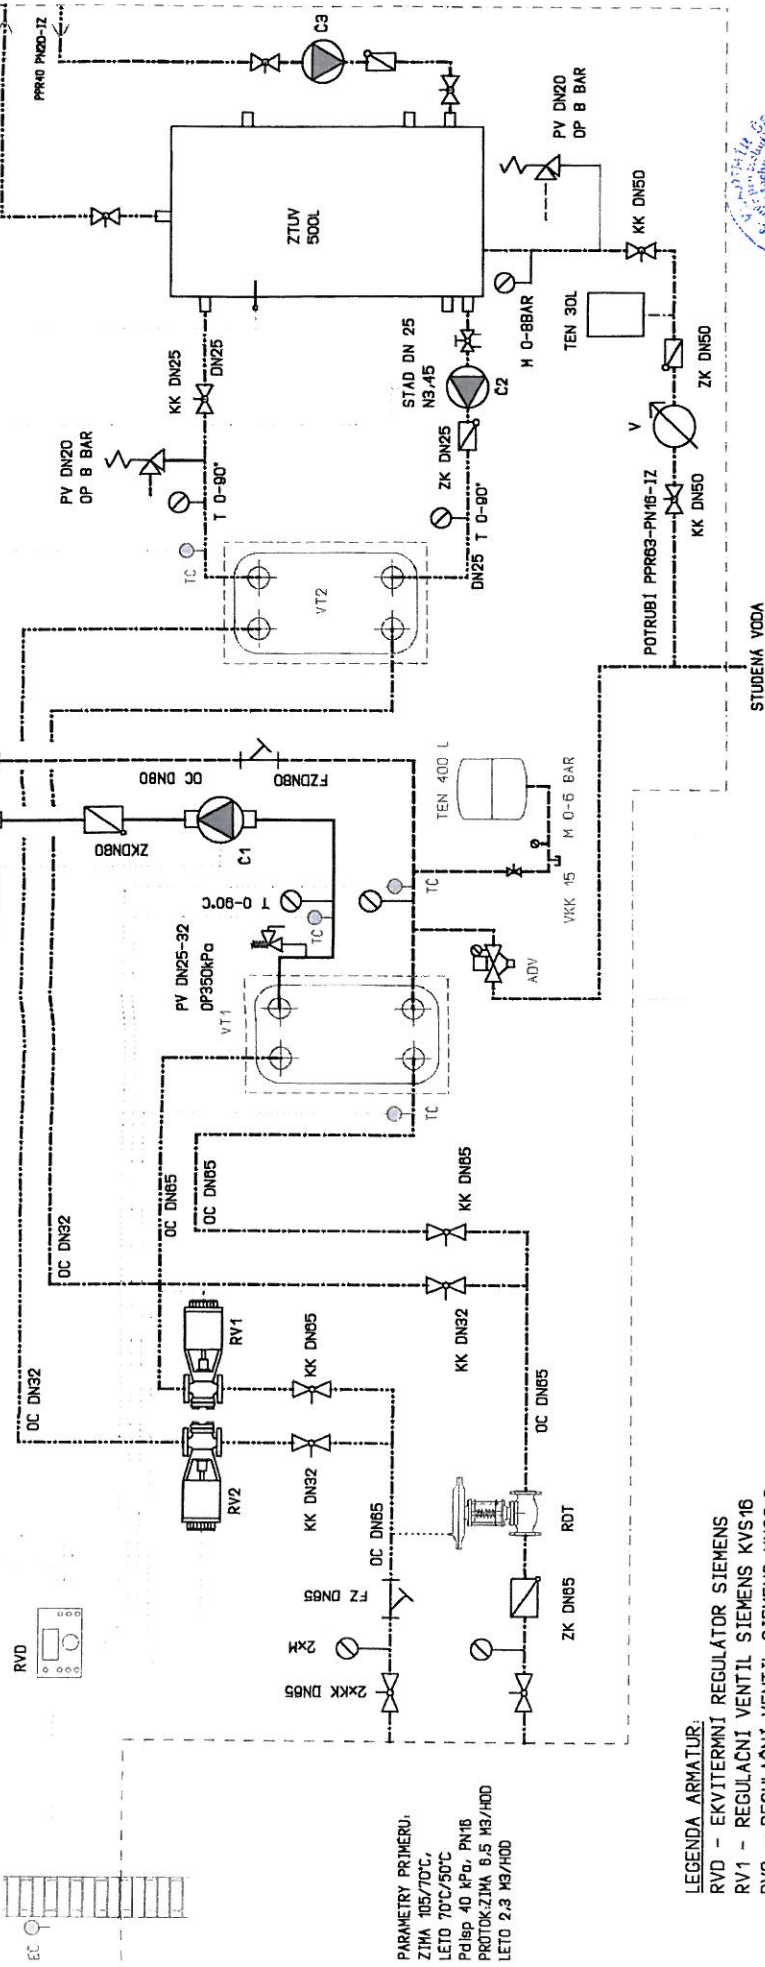

PARAMETRY PŘÍMERU:  
ZIMA 105/70°C,  
LETO 70°C/50°C  
Pdlsp 40 kPa, PN16  
PRŮTOK: ZIMA 6.5 m³/h  
LETO 2.3 m³/h

#### LEGENDA ARMATUR:

- RVD - EKVIKTERNÍ REGULÁTOR SIEMENS
- RV1 - REGULÁČNÍ VENTIL SIEMENS KVS16
- RV2 - REGULÁČNÍ VENTIL SIEMENS KVS6.3
- VT1 - SEČESPOL VÝMĚNIK TEPLA LC 110-70-2" + IZOLACE
- VT2 - SEČESPOL VÝMĚNIK TEPLA LB 31-30-5/4" + IZOLACE
- ROT - REGULÁTOR DIFERENČNÍHO TLAKU STAP DN 65 20-80 kPa
- ADV - AUTOMATICKÝ DOPOUSTECÍ VENTIL
- FILTREM, UZAVÍRACÍM A ZPĚTNÝM VENTILEM A MANOMETREM
- KK - KULOVÝ KOHOUT
- C1 - ČERPADLO KSB CALIO 40-120
- C2 - ČERPADLO KSB RIOTHERM N20-30S
- C3 - ČERPADLO KSB RIO-EKOTHERM N30-100
- TEN - TLAKOVÁ EXPAZNÍ NÁDOBA
- ZK - ZPĚTNÁ KLAPKA
- M - MANOMETR 25bar
- TM - TERMOMANOMETR 6bar 120°C
- ADV - AUTOMATICKÝ ODVZDUŠŇOVACÍ VENTIL
- OV - DOVZDUŠŇOVACÍ VENTIL RUČNÍ
- FZ - FILTR ZAVÍTOVÝ
- PV - POJISTNÝ VENTIL
- VVK - VYPOUSTECÍ KULOVÝ KOHOUT

#### LEGENDA POTRUBÍ

- TEPLOVODNÍ POTRUBÍ PŘÍMÁŘ ZIMA 105/70°C - NOVE
- TEPLOVODNÍ POTRUBÍ SEKUNDÁŘ 80/60°C - NOVE
- ROZVOD TEPLÉ VODY NOVÝ
- ROZVOD CÍRKULAČNÍ VODY - NOVÝ
- ROZVOD STUDENÉ VODY - NOVÝ

| REVIZE                             | DATUM     | POPIS | KONTROLOVAL | SCHVÁLIL | DATUM |
|------------------------------------|-----------|-------|-------------|----------|-------|
|                                    |           |       |             |          |       |
| PROJEKTOVAL                        | ING. SEVL |       |             |          |       |
| PROJEKT                            |           |       |             |          |       |
| N. JEDNOTLIVÝ                      | ING. SEVL |       |             |          |       |
| ORIGINÁL                           |           |       |             |          |       |
| AKCE/PS. SO                        |           |       |             |          |       |
| TRUTNOV - OPS MÚ TRUTNOV           |           |       |             |          |       |
| OPS-26 - SPORT, HALA NA NIVÁCH 568 |           |       |             |          |       |
| G-TEAM Progress s.r.o.             |           |       |             |          |       |
| 394 41 Dobruška, Šarlatov 568      |           |       |             |          |       |
| C. VÝKRESU                         |           |       |             |          |       |
| OPS-GTP-03                         |           |       |             |          |       |
| POS. Č.                            |           |       |             |          |       |