
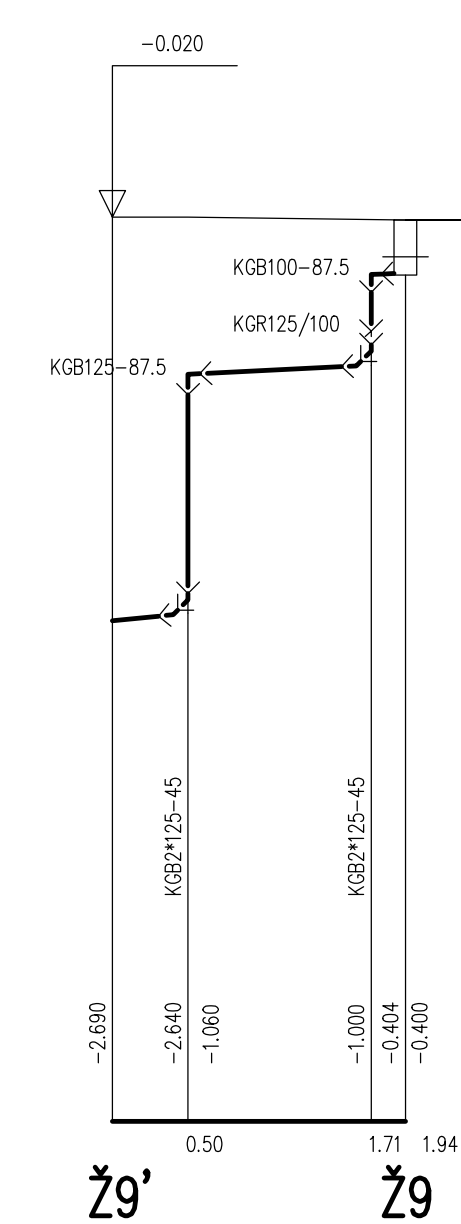


KŠ3

Š7

ŽLAB Ž1

ŽLAB Ž9

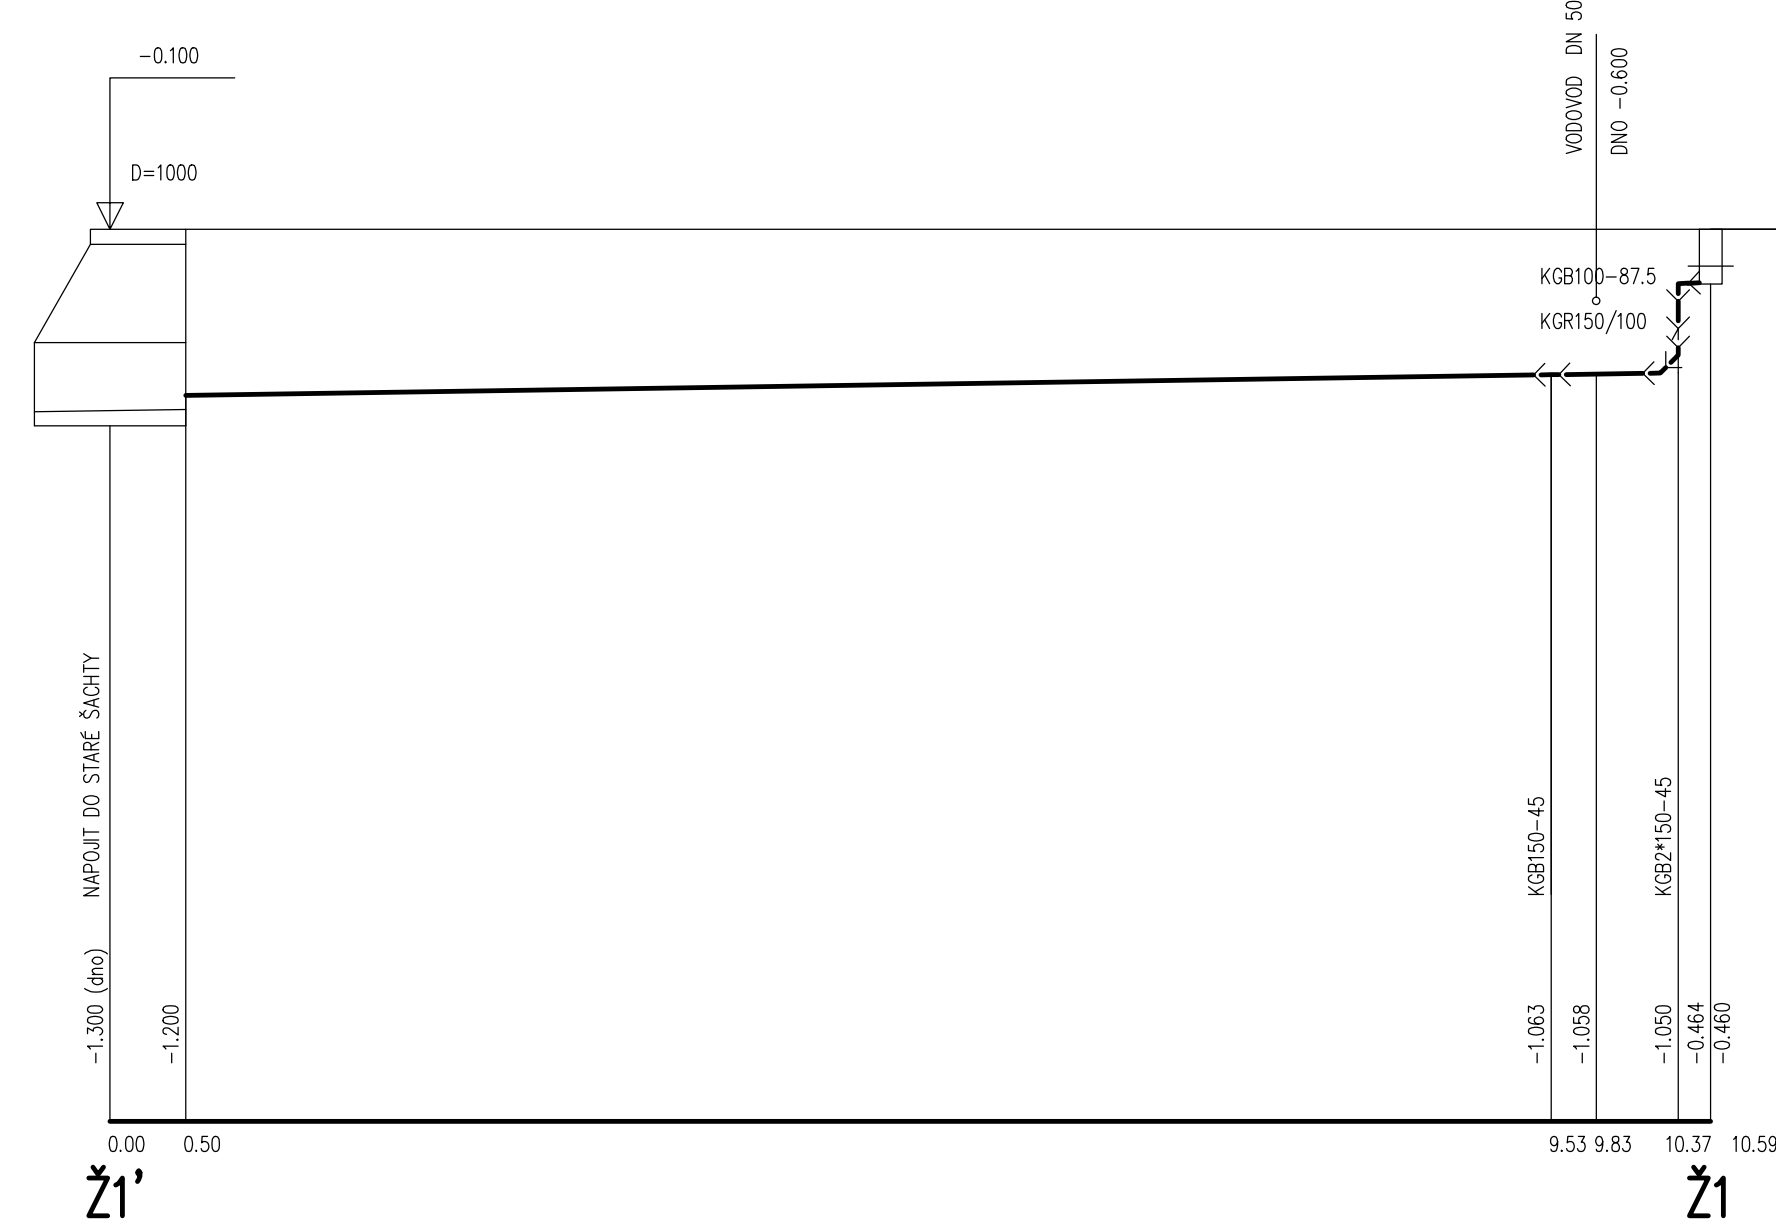

PŮVODNÍ OCHOZY BAZÉNŮ LEŽELY NA KÓTĚ 403,94 m n.m. Z TÉTO KÓTY STAVBA ODSTRANÍ 20cm A VÝKOPY PRO VaK SE TAK BUDOU PROVÁDĚT Z HODNOTY 403,74 m.n.m. Kóty na podélném profilu jsou vztaheny k nové $\pm 0,0$ tj. 404,24 m n m. Reálné výkopy budou o 50–53cm nižší. Pod původní dlažbou byl podkladní beton 10cm–ten nutno vybourat.

$$\pm 0.00 = 404.24 \text{ m n. m.}$$

01	Dokumentace pro provedení stavby	01. 2019	Redukce rozsahu úprav
00	Dokumentace pro provedení stavby	09. 2018	
REVIZE	POPIS REVIZE	DATUM	POZNÁMKA

	CODE, s.r.o. Computer Design IČO 492 86 960			PARDUBICE Pardubice, Na Vrtálně 94 tel. 466 053 111, fax 466 053 125		
	PROJEKTANT	VYPRACOVAL	VYPRACOVAL	KONTOLOVAL	ČÍSLO ZAKÁZKY	2018/025/500
Karel Holický	Karel Holický			POČET FORM.	5 A 4	
				DATUM	01. 2019	
				MĚŘITKO	1:50	
INVESTOR	Město Trutnov, Slovanské nám. 165, 541 01 Trutnov					
TRUTNOV REKONSTRUKCE BAZÉNŮ LETNÍHO KOUPALIŠTĚ						
4.500 - Zdravotně technické instalace				JMÉNO SOUBORU		
				_K_podélné_profily_3_kanalizace_00.dwg		
				STUPĚŇ PROJ.	DPS	
				ČÍS. KOPIE	ČÁST	ČÍS. PŘÍL.
Podélné profily kanalizace sv. B7, Ž1, Ž9, KŠ3					D1.01	4.507