



TECHNICKÉ INFORMATIVNÍ VÝKRESY

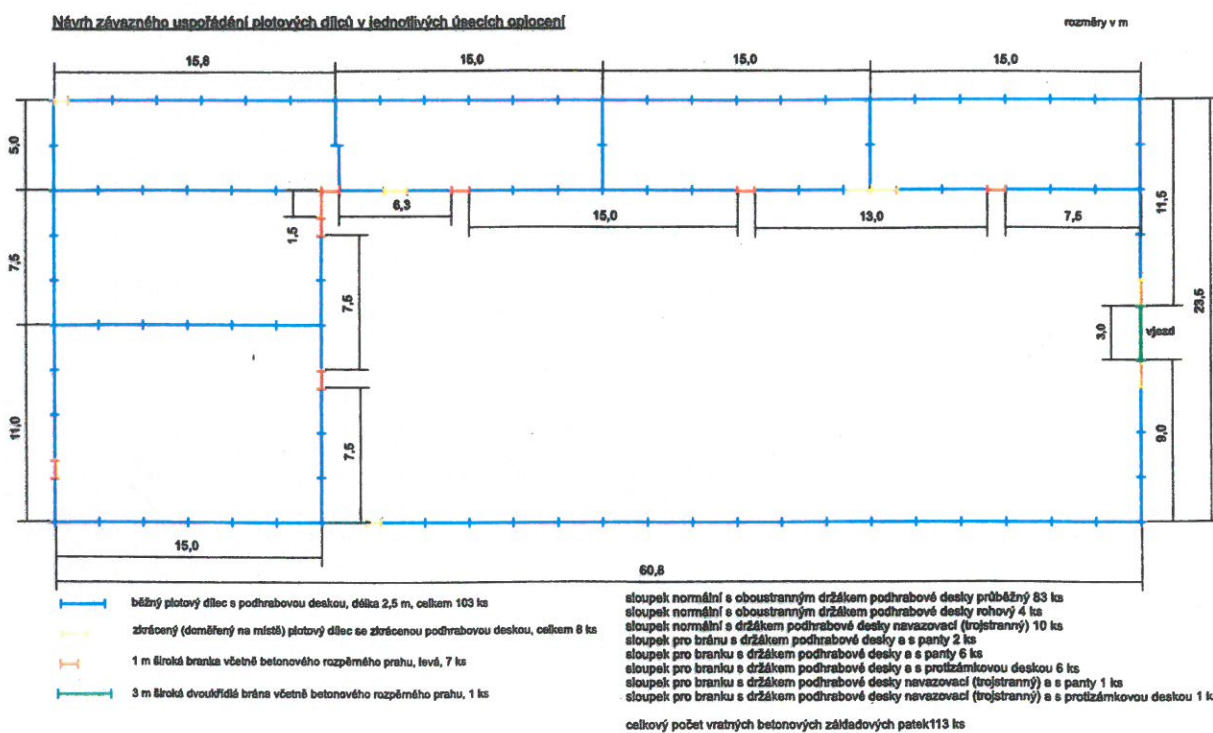


Situace ke stavbě oplocení útulku pro opuštěné psy v Trutnově

žlutá - venkovní oplocení, první etapa (82 bm + brána)
zelená - venkovní oplocení, druhá etapa (84 bm + branka)
modrá - vnitřní oplocení, třetí etapa (106 bm + 6 branek)

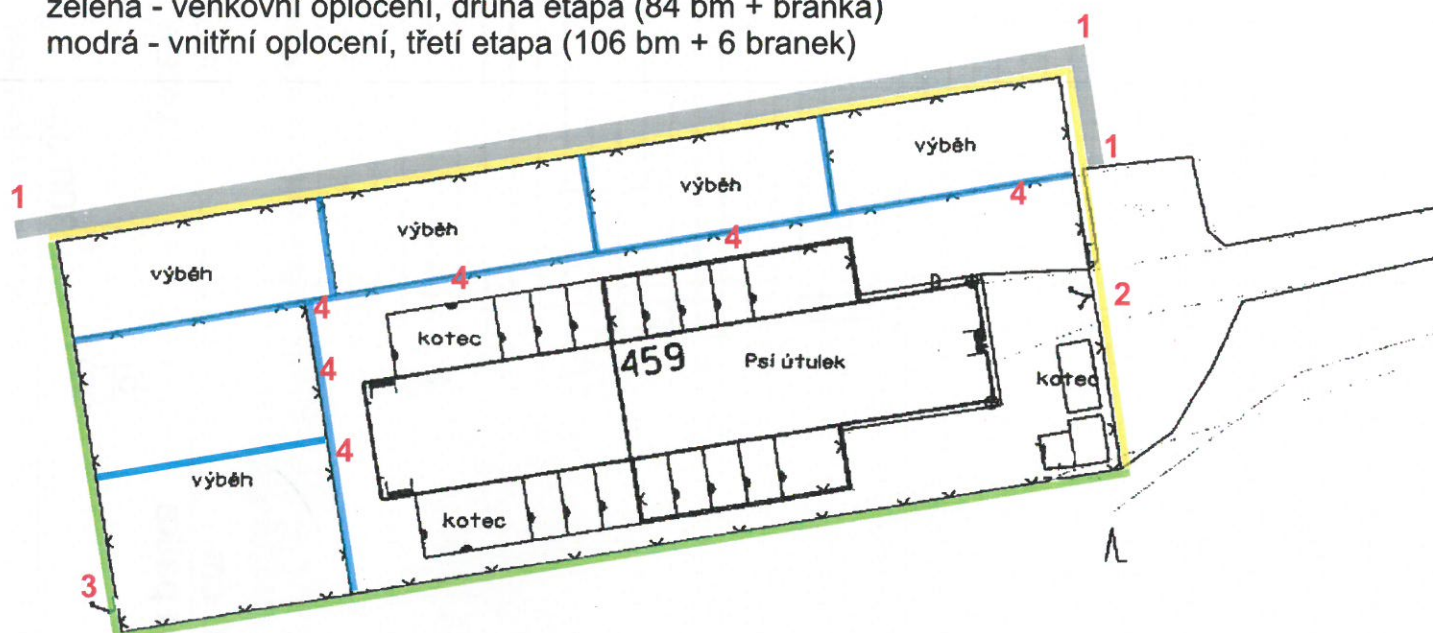

- 1 - živý plot z tují
- 2 - hlavní vstupní brána dvoukřídlá š. 300 cm, ale levé křídlo š. 200 cm včetně aretace vratovou rozvorou, nebo zástrčí, pravé křídlo š. 100 cm, zamykání FAB
- 3 - zadní branka š. 100 cm, zamykání FAB
- 4 - branky do výběhů (6 ks) š. 100 cm, zamykání FAB

Vzorové rozměrové schéma oplocení útulku
pro opuštěné psy v Trutnově

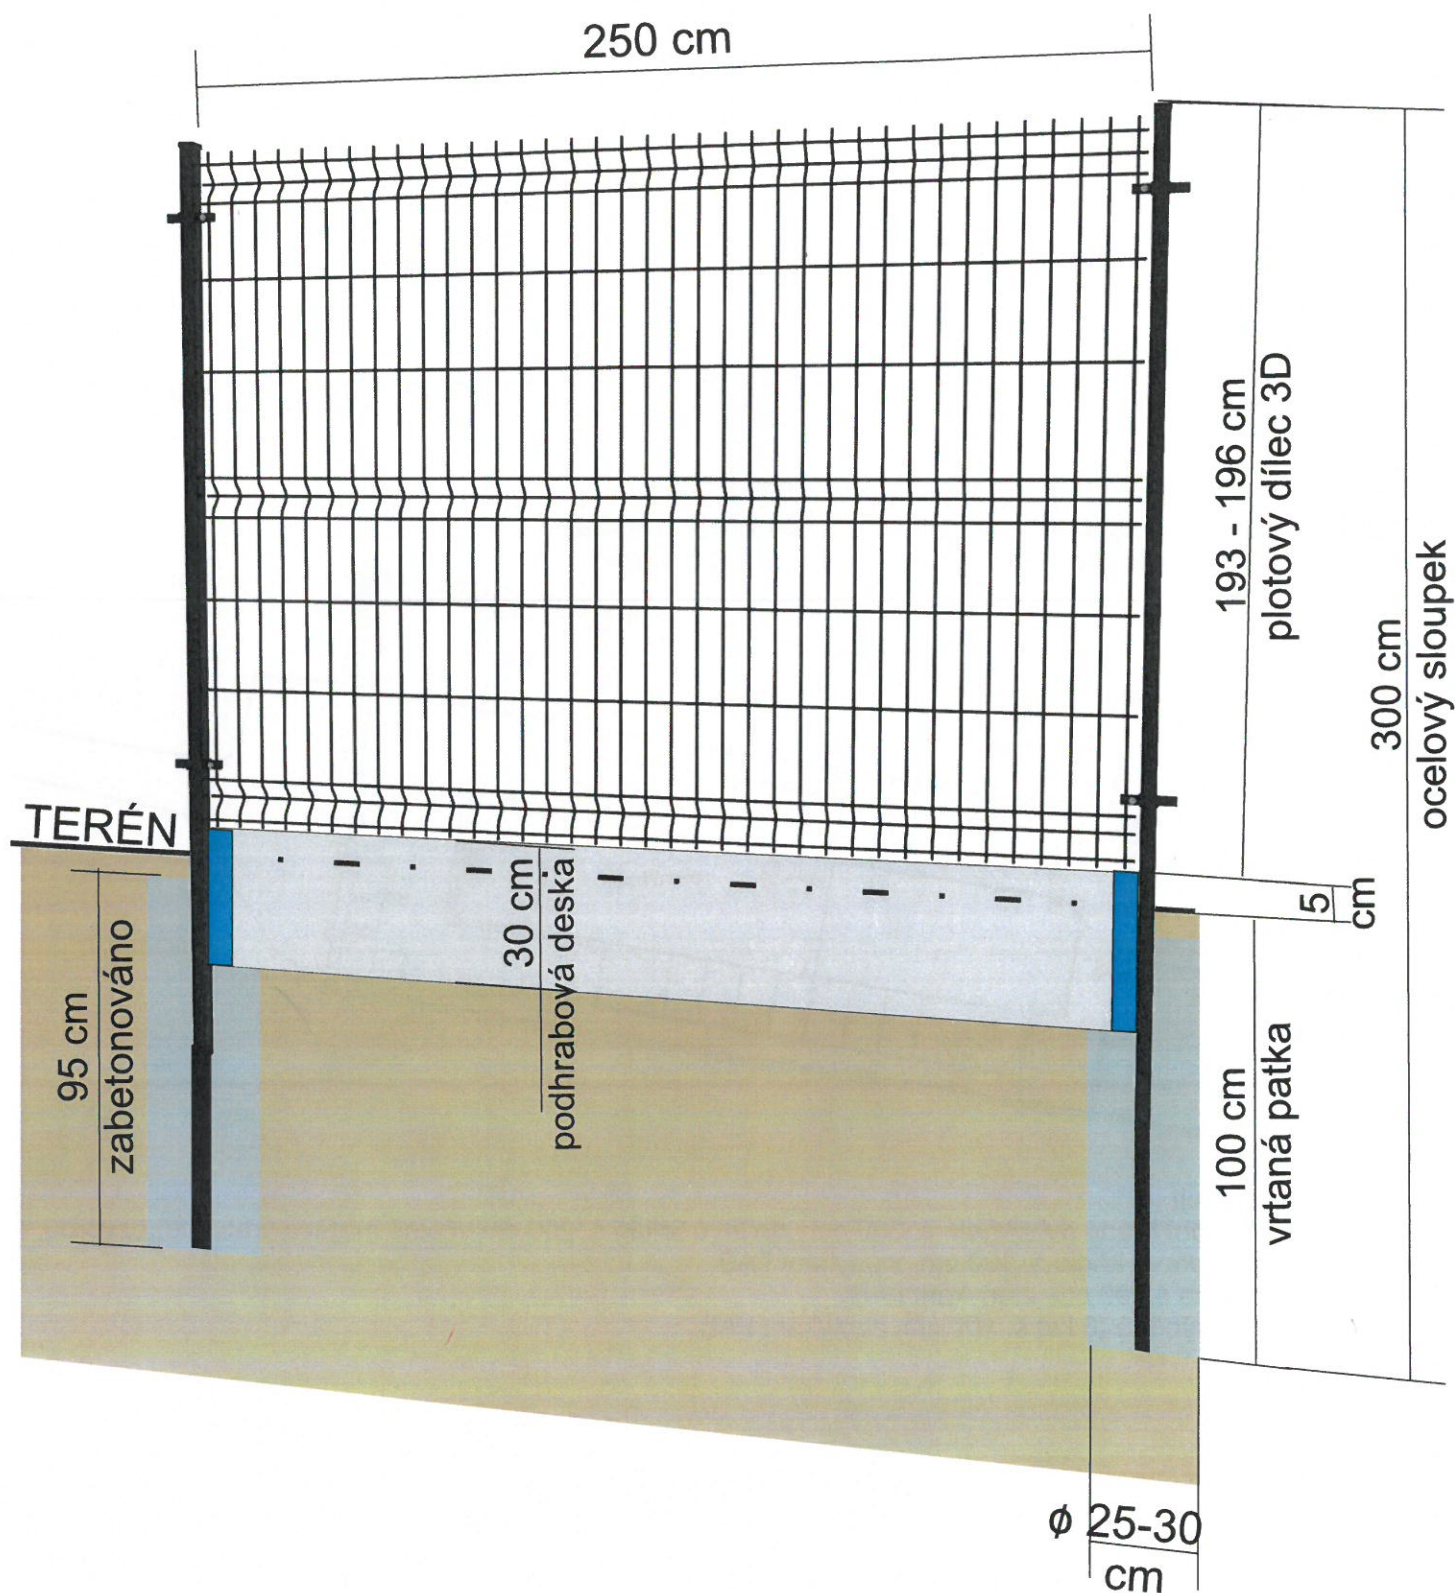

3D plotové dílce a sloupky čtyřhranného průřezu, s držáky podhrabové desky, vše žárově pozinkovaná ocel
podhrabové desky z betonu, šířky 30 cm a tloušťky 5 cm, zapuštěny 25 cm do země