

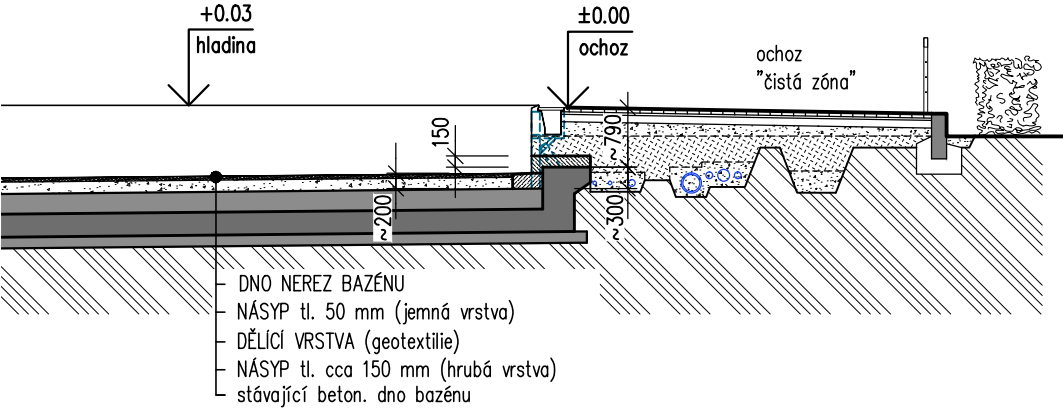
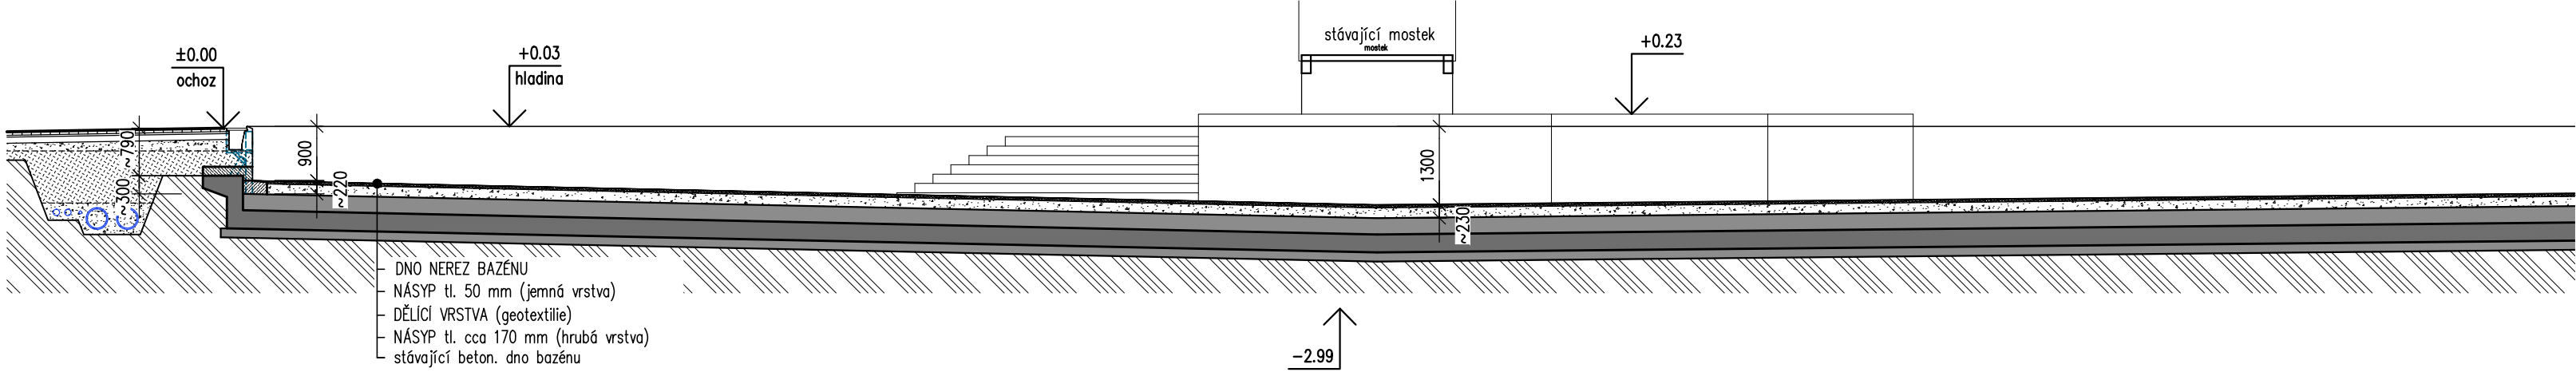



řez B-B

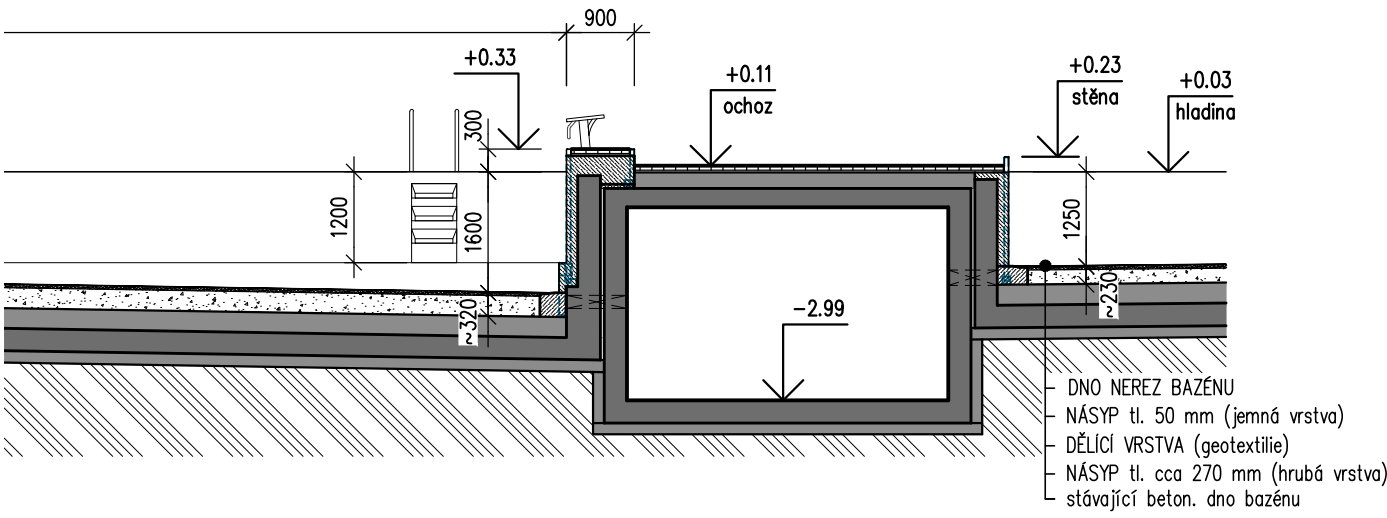

řez A-A

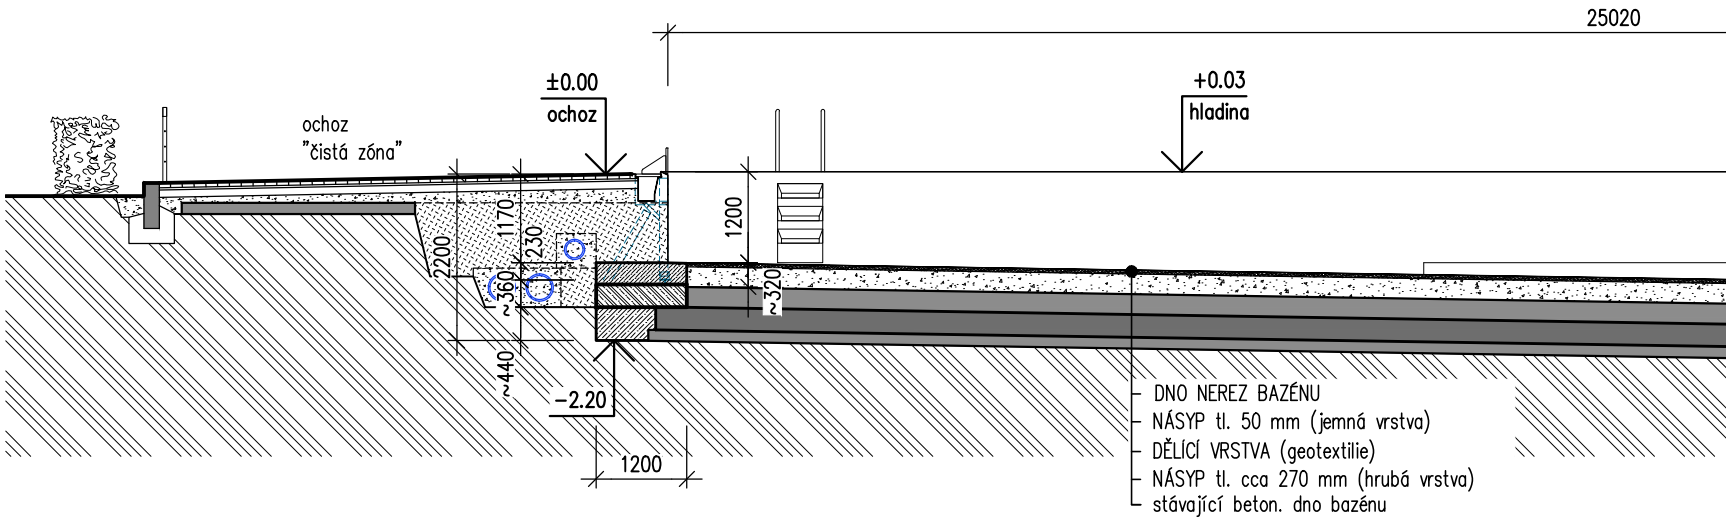

řez C-C

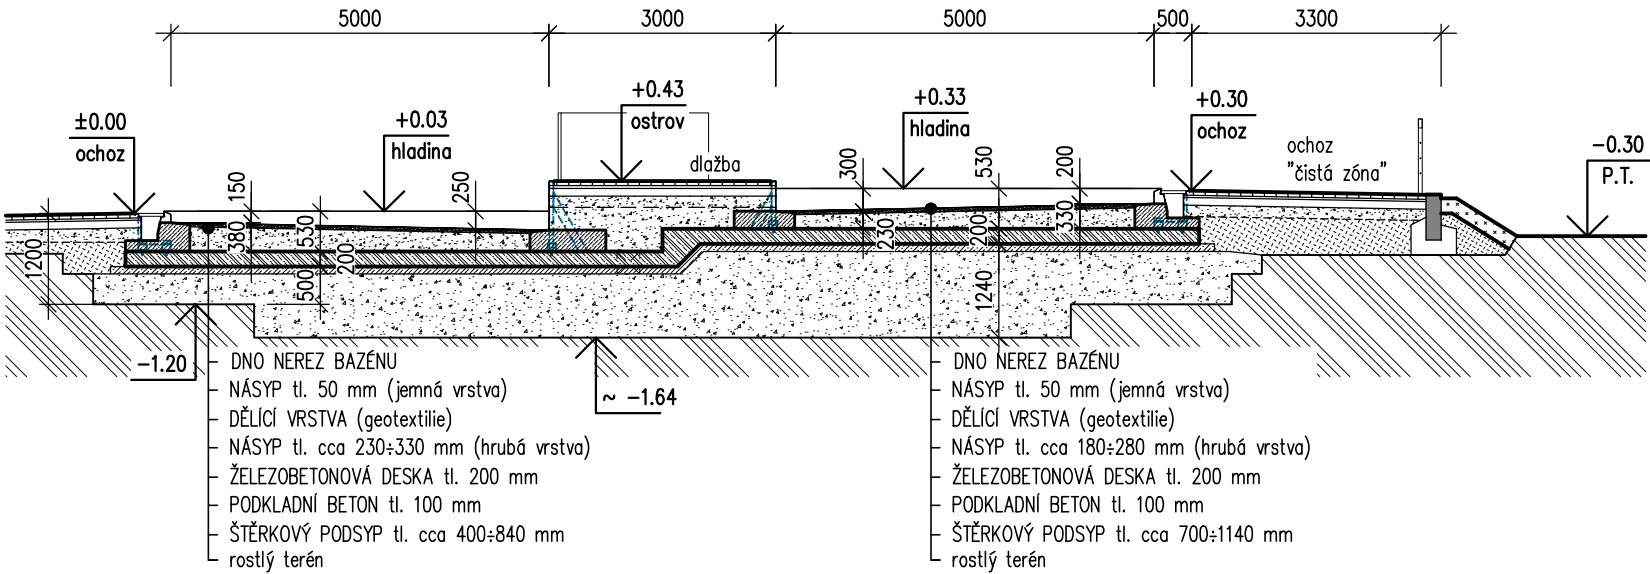

LEGENDA :

- STÁVAJÍCÍ ŽELEZOBETONOVÉ KONSTRUKCE
- STÁVAJÍCÍ BETONOVÉ KONSTRUKCE
- NOVÉ ŽELEZOBETONOVÉ KONSTRUKCE
- NOVÉ KONSTRUKCE Z PROSTÉHO BETONU
- ZÁKLADY BAZÉNU (podbetonávka)
- STÁVAJÍCÍ ZEMINA
- ZÁSYPY A NÁSYPY štěrk, štěrkodrt, písek apod.
- ZÁSYPY A NÁSYPY dobře hutnitelné materiály

VÝŠKOVÁ ÚROVEŇ ±0.00 JE NA TOMTO VÝKRESU VZTAŽENÁ K ÚROVNI NOVÉHO OCHOZU U PŘELIVNÉHO ŽLÁBKU BAZÉNU (hladina vody v nových stavech +0.03)

01	DOKUMENTACE PRO PROVÁDĚNÍ STAVBY	01. 2019	redukce rozsahu úprav
00	DOKUMENTACE PRO PROVÁDĚNÍ STAVBY	11. 2018	
REVIZE	POPIS REVIZE	DATUM	POZNÁMKA

<div></div> <div>CODE, s.r.o. Computer Design IČO 492 86 960</div>				PARDUBICE Pardubice, Na Vrtálně 84 tel. 466 053 111, fax 466 053 125			
PROJEKTANT	VYPRACOVAL	VYPRACOVAL	KONTROLOVAL	ČÍSLO ZAKÁZKY	2018 / 025 / 500		
Ing. V. Meduna	J. Balda		Ing. V. Meduna	POČET FORMÁTŮ	3 A 4		
				DATUM	01. 2019		
OBJEDNATEL	Město Trutnov, Slovanské nám. 165, 541 01 Trutnov			MĚŘÍTKO	1 : 100		
TRUTNOV REKONSTRUKCE BAZÉNŮ LETNÍHO KOUPALIŠTĚ				JMÉNO SOUBORU			
				TRUK-03_SO01-10-(rezyN_05).dwg			
				STUPEŇ PROJ.	DPS		
1.000 : stavební řešení - KOLEKTOR, BAZÉNY, BRODÍTKA				ČÍS.KOPIE	ČÁST		
ŘEZY BAZÉNY : A-A, B-B, C-C					D1.01		
					1.012		