

1000

ZVÝŠENÍ PŘEKladU K HORNÍMU LEMU DVEŘÍ

IZOLAČNÍ DVOUSKLO
VNITŘNÍ LIŠTA BÉŽOVÁ
VĚTRACÍ SKLOPNÉ OKÉNKO

VYMĚNĚNA 2 OKEN DŘEVO MASIV – NATĚR BÉŽOVÁ,
DO STÁVAJÍCÍCH OTVORŮ,
SNIŽENÍ VÝŠKY PROFILU POUTCE

OTVOR POŠTOVNÍ SCHRÁNKY

DŘEVĚNÁ VÝPLŇ DLE DETAILU

OKOPNÝ PLECH MOSAZ

PÍSKOVCOVÝ PRAH DVEŘÍ

KOVÁNÍ MOSAZ

LEGENDA :

NOVÉ VSTUPNÍ DVEŘE

NOVÉ DVEŘE DŘEVO MASIV DO STÁVAJÍCÍHO OTVORU,
ZVÝŠENÍ PŘEKladU K HORNÍMU LEMU DVEŘÍ I,
HORNÍ ČÁST PROSKLENÁ + VĚTRACÍ OKÉNKO,
DOPLNIT NOVÝ PÍSKOVCOVÝ PRAH PŘED DVEŘE.
NATĚR VSTUPNÍCH DVEŘÍ V ODSŤINU SV. ČERVENOHNĚDÉ,
POLOMAT – SAMETOVĚ LESKLÝ,
KOVÁNÍ A DOLNÍ OKOPNÝ PLECH MOSAZ.

POZNÁMKA :

PŘED ZAPOČETÍM VÝROBY DVEŘÍ, VÝLOHY A VRAT JE NUTNO
OVĚŘIT VEŠKERÉ ROZMĚRY NA MÍSTĚ,
ROVNĚŽ JE NUTNO ODSOUHLASIT DETAILS PROVEDENÍ, PROFILACÍ
A NATĚRŮ DLE VZORKŮ SE ZÁSTUPCI PAMÁTKOVÉ PÉČE !



Ing.arch. Pavel Tomek, Havlíčkova 13, 541 01 Trutnov
tel.: 499 815 502, 603 501 307 IČO: 11602961

FARSKÁ 56, Trutnov
ÚPRAVA FASÁDY
NOVÉ VSTUPNÍ DVEŘE

01/2013

1:20

950

SNÍŽENÍ ŠÍŘKY OTVORU

ROVNÉ NADPRAŽÍ

IZOLAČNÍ DVOJSKLA
VNITŘNÍ LIŠTA BĚŽOVÁ

KOVÁNÍ MOSAZ

920

ZVÝŠENÍ PŘEKLADU K HORNÍMU LEMU DVEŘÍ

IZOLAČNÍ DVOJSKLO
VNITŘNÍ LIŠTA BĚŽOVÁ
VĚTRACÍ SKLOPNÉ OKÉNKO

OTVOR POŠTOVNÍ SCHRÁNKY

DŘEVĚNÁ VÝPLŇ DLE DETAILU

OKOPNÝ PLECH MOSAZ

ŠÍŘKA LEMŮ 160 mm

PÍSKOVCOVÝ PRAH DVEŘÍ

2425

IZOLAČNÍ DVOJSKLO
VNITŘNÍ LIŠTA BĚŽOVÁ
VĚTRACÍ SKLOPNÉ OKÉNKO

KOVÁNÍ MOSAZ

OKOPNÝ PLECH MOSAZ

DŘEVĚNÁ VÝPLŇ DLE DETAILU

ŠÍŘKA LEMŮ 160 mm

PÍSKOVCOVÝ KOSÝ PRAH VRAT

LEGENDA :

NOVÉ VSTUPNÍ DVEŘE A VÝLOHA

NOVÉ DVEŘE DŘEVO MASIV DO STÁVAJÍCÍHO OTVORU,
ZVÝŠENÍ PŘEKLADU K HORNÍMU LEMU DVEŘÍ I,
HORNÍ ČÁST PROSKLENÁ + VĚTRACÍ OKÉNKO,
DOPLNIT NOVÝ PÍSKOVCOVÝ PRAH PŘED DVEŘE,
NÁTĚR VSTUPNÍCH DVEŘÍ V ODSTÍNU SV. HNĚDÉ,
POLOMAT – SAMETOVĚ LESKLÝ,
KOVÁNÍ A DOLNÍ OKOPNÝ PLECH MOSAZ.
NOVÁ VÝLOHA DŘEVO MASIV DO ZÚŽENÉHO STÁV. OTVORU,
ÚPRAVA NA ROVNÉ NADPRAŽÍ,
LÍČ NOVÉ VÝLOHY POSUNOUT cca 250 MM OD LÍCE FASÁDY.
NÁTĚR VÝLOHY V ODSTÍNU SV. HNĚDÉ, POLOMAT – SAMETOVĚ LESKLÝ

POZNÁMKA :

PŘED ZAPOČETÍM VÝROBY DVEŘÍ, VÝLOHY A VRAT JE NUTNO
OVĚŘIT VEŠKERÉ ROZMĚRY NA MÍSTĚ,
ROVNĚŽ JE NUTNO ODSOUHLASIT DETAILY PROVEDENÍ, PROFILACÍ
A NÁTĚRŮ DLE VZORKŮ SE ZÁSTUPCI PAMÁTKOVÉ PÉČE !



Ing.arch. Pavel Tomek, Havlíčkova 13, 541 01 Trutnov
tel.: 499 815 502, 603 501 307 IČO: 11602961

FARSKÁ 57, Trutnov

ÚPRAVA FASÁDY

NOVÁ VÝLOHA, DVEŘE A VRATA 1:20

01/2013

VZOROVÉ DETAILY 1:10

ŘEZ

ČELNÍ POHLED

VZOROVÉ DETAILY

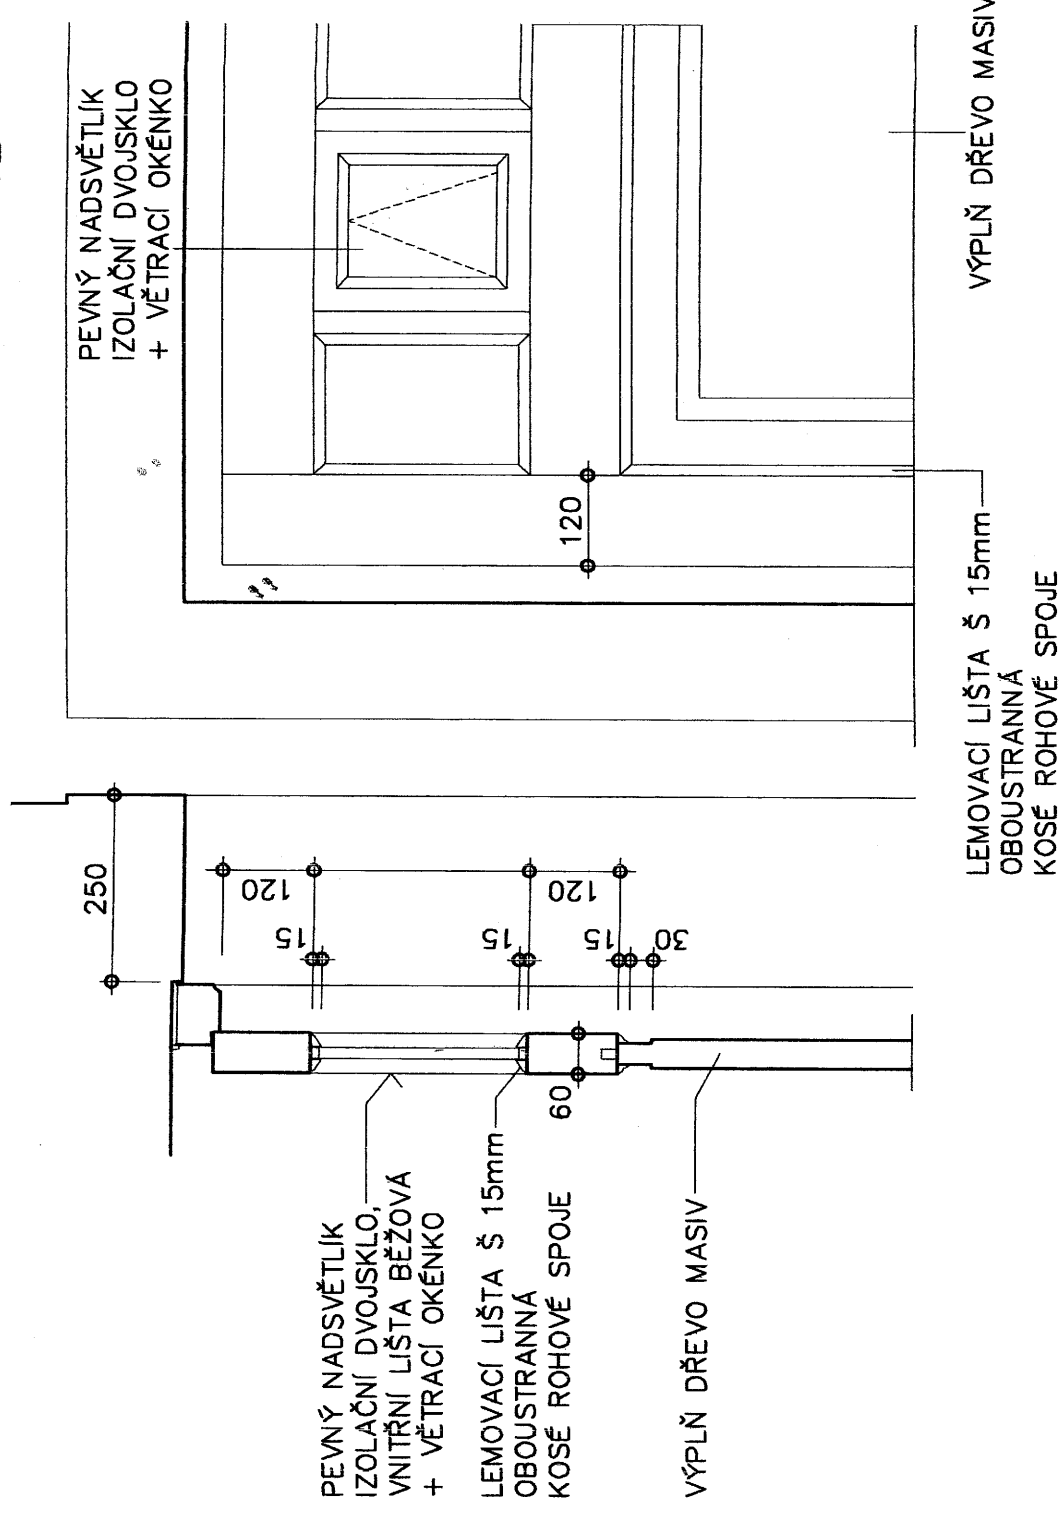


FOTO – VZOR DETAILU
LEMOVACÍ LIŠTA Š 15mm
OBOUSTRANNÁ
KOSÉ ROHOVÉ SPOJE
+ DŘEVĚNÁ VÝPLŇ DOLNÍ ČÁSTI,
V NÁVRHU BEZ OBLOUKU

NOVÉ VSTUPNÍ DVEŘE

NOVÉ DVEŘE DŘEVO MASIV DO STÁVAJÍCÍHO OTVORU, ZVÝŠENÍ PŘEKLADU K HORNÍMU LEMU DVEŘÍ !, HORNÍ ČÁST PROSKLENÁ + VĚTRACÍ OKÉNKO, U ČP.56 LÍČ NOVÝCH DVEŘÍ POSUNOUT cca 250 MM OD LICE FASÁDY. DOPLNIT NOVÝ PÍSKOVCOVÝ PRAH PŘED DVEŘE. ČP.56 NÁTĚR V ODSTÍNU SV. ČERVENOHNĚDÉ POLOMAT – SAMETOVĚ LESKLÝ, ČP.57 NÁTĚR V ODSTÍNU SV. HNĚDÉ POLOMAT – SAMETOVĚ LESKLÝ, KOVÁNÍ A DOLNÍ OKOPNÝ PLECH PATINOVANÁ MOSAZ.

POZNÁMKA :
PŘED ŽAPOČETÍM VÝROBY DVEŘÍ A VRAT JE NUTNO OVĚŘIT VEŠKERÉ ROZMĚRY NA MÍSTĚ, ROVNĚŽ JE NUTNO ODSOUHLASIT DETAILY PROVEDENÍ, PROFILACI A NÁTĚR DLE VZORKŮ SE ZÁSTUPCI PAMÁTKOVÉ PÉČE !

NOVÁ VRATA ČP.57

NOVÁ DVOUKŘÍDLOVÁ VRATA DŘEVO MASIV DO STÁV. OTVORU, HORNÍ ČÁSTI PROSKLENÉ + VĚTRACÍ OKÉNKA, DOPLNIT NOVÝ PÍSKOVCOVÝ KOSÝ PRAH PŘED VRATA. NÁTĚR V ODSTÍNU SV. HNĚDÉ POLOMAT – SAMETOVĚ LESKLÝ, KOVÁNÍ A DOLNÍ OKOPNÝ PLECH PATINOVANÁ MOSAZ.



Ing.arch. Pavel Tomek, Havlíčkova 13, 541 01 Trutnov
tel.: 499 815 502, 603 501 307 IČO: 11602961

FARSKÁ 56,57 Trutnov

ÚPRAVA FASÁDY

NOVÉ DVEŘE A VRATA – DETAILY

01/2013

1:10