




PŮDORYS STUPŇŮ M 1:25

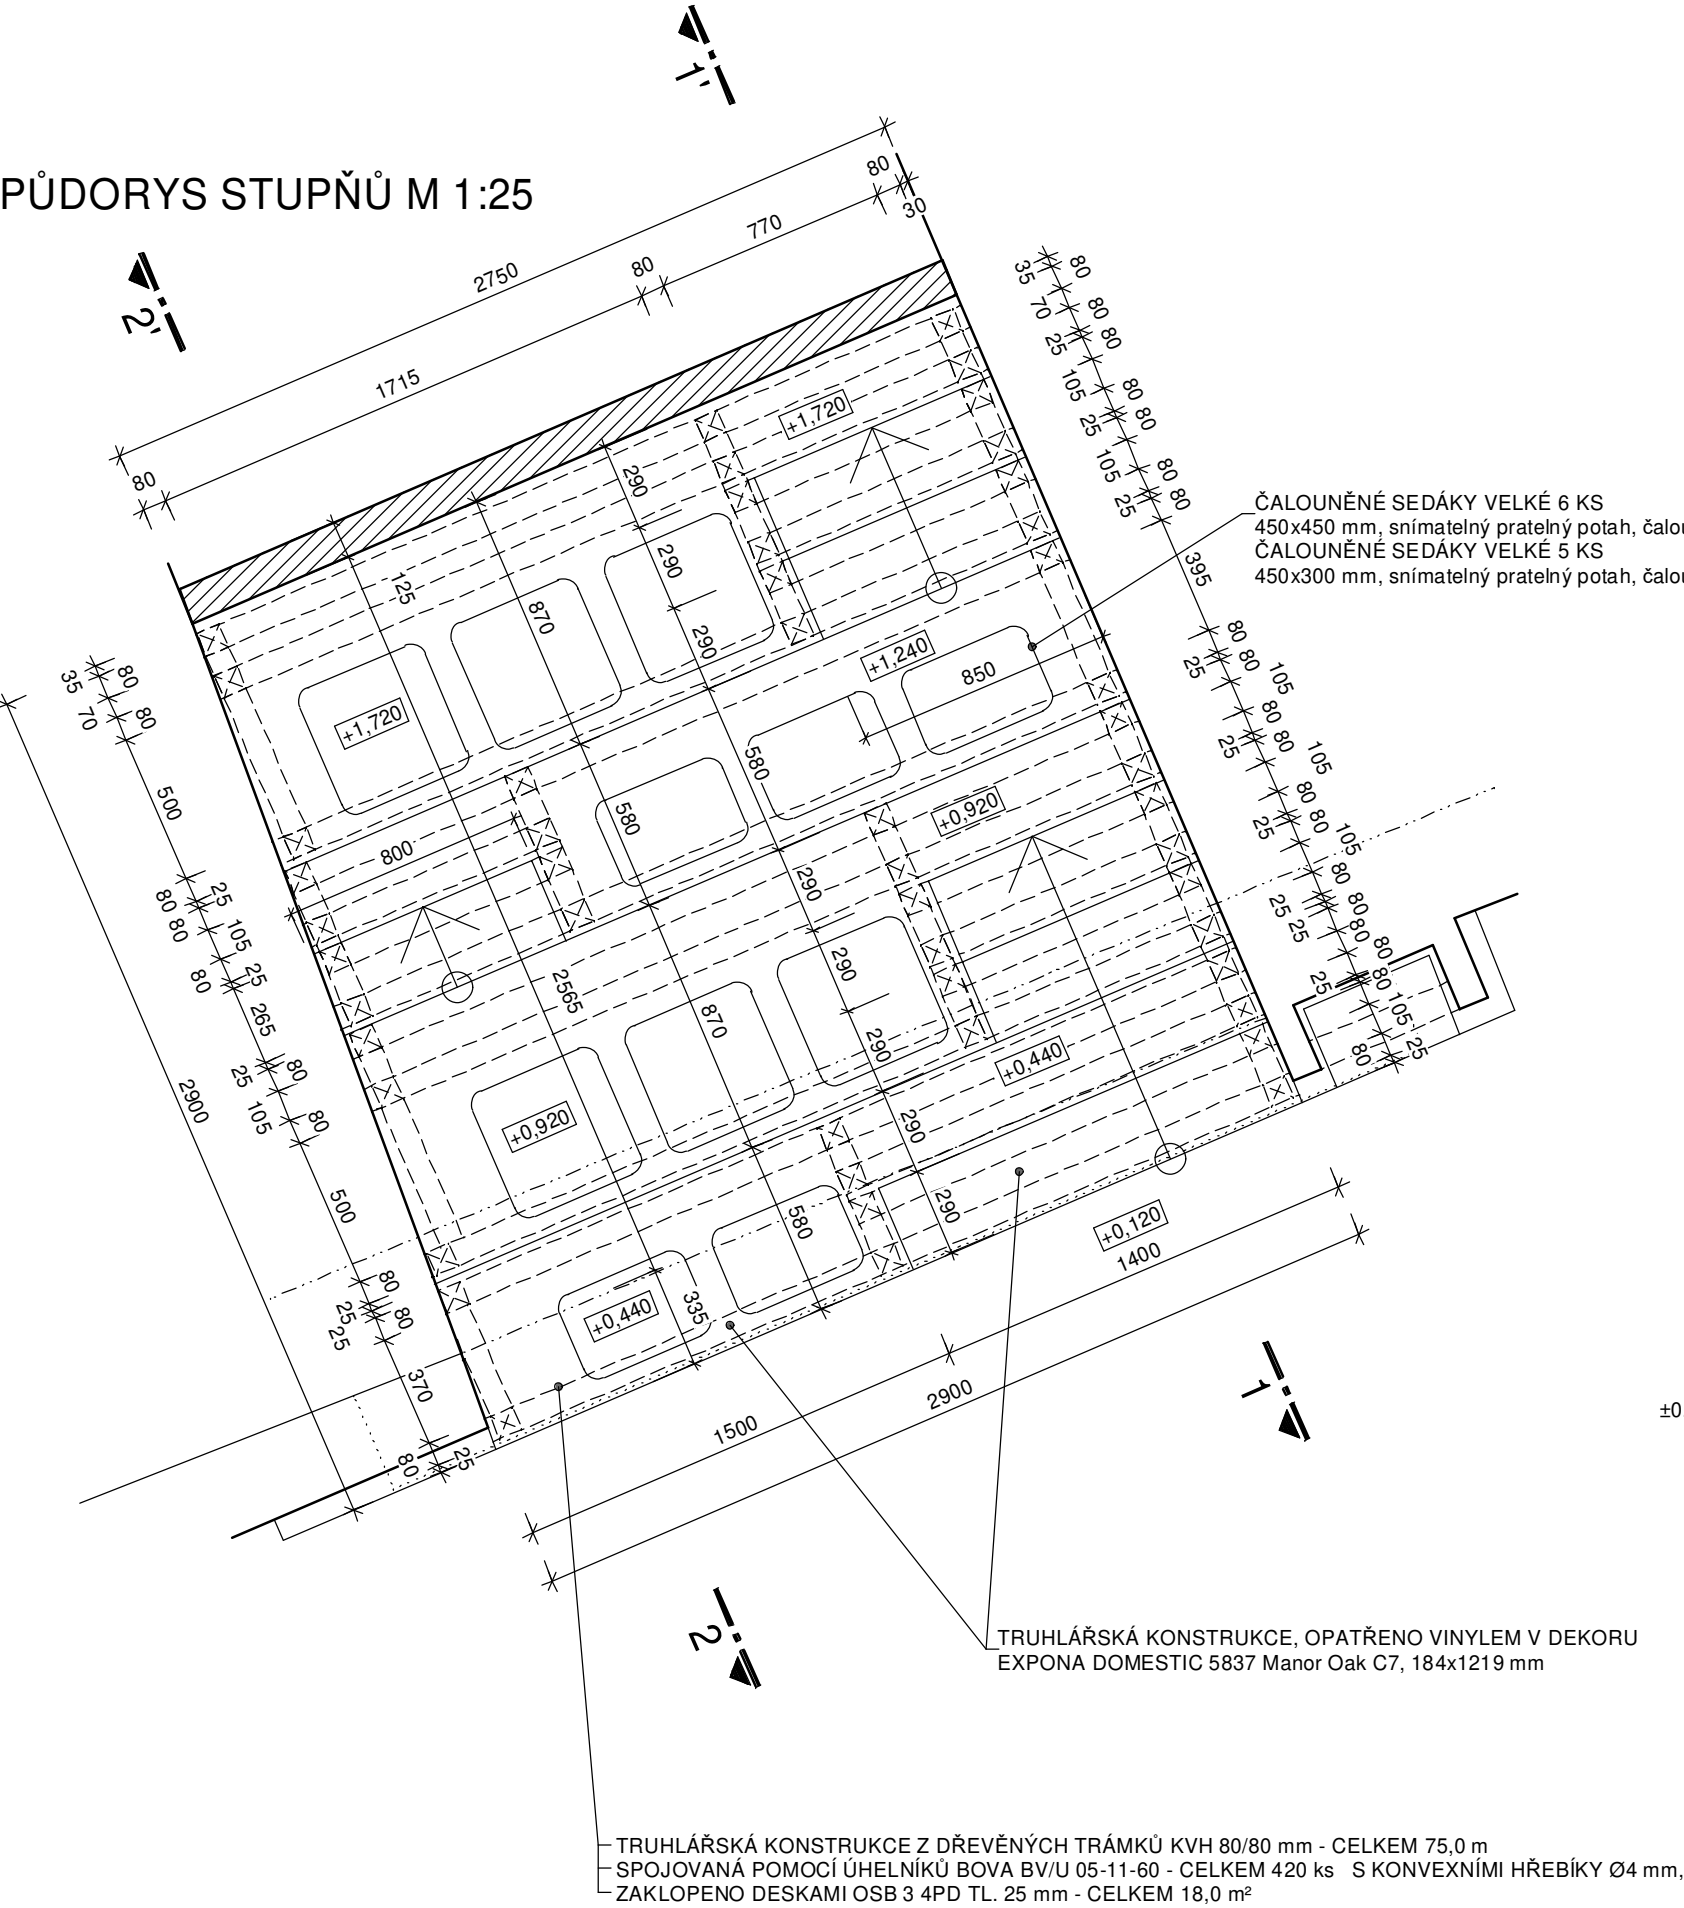

ŘEZ 1-1' M 1:25

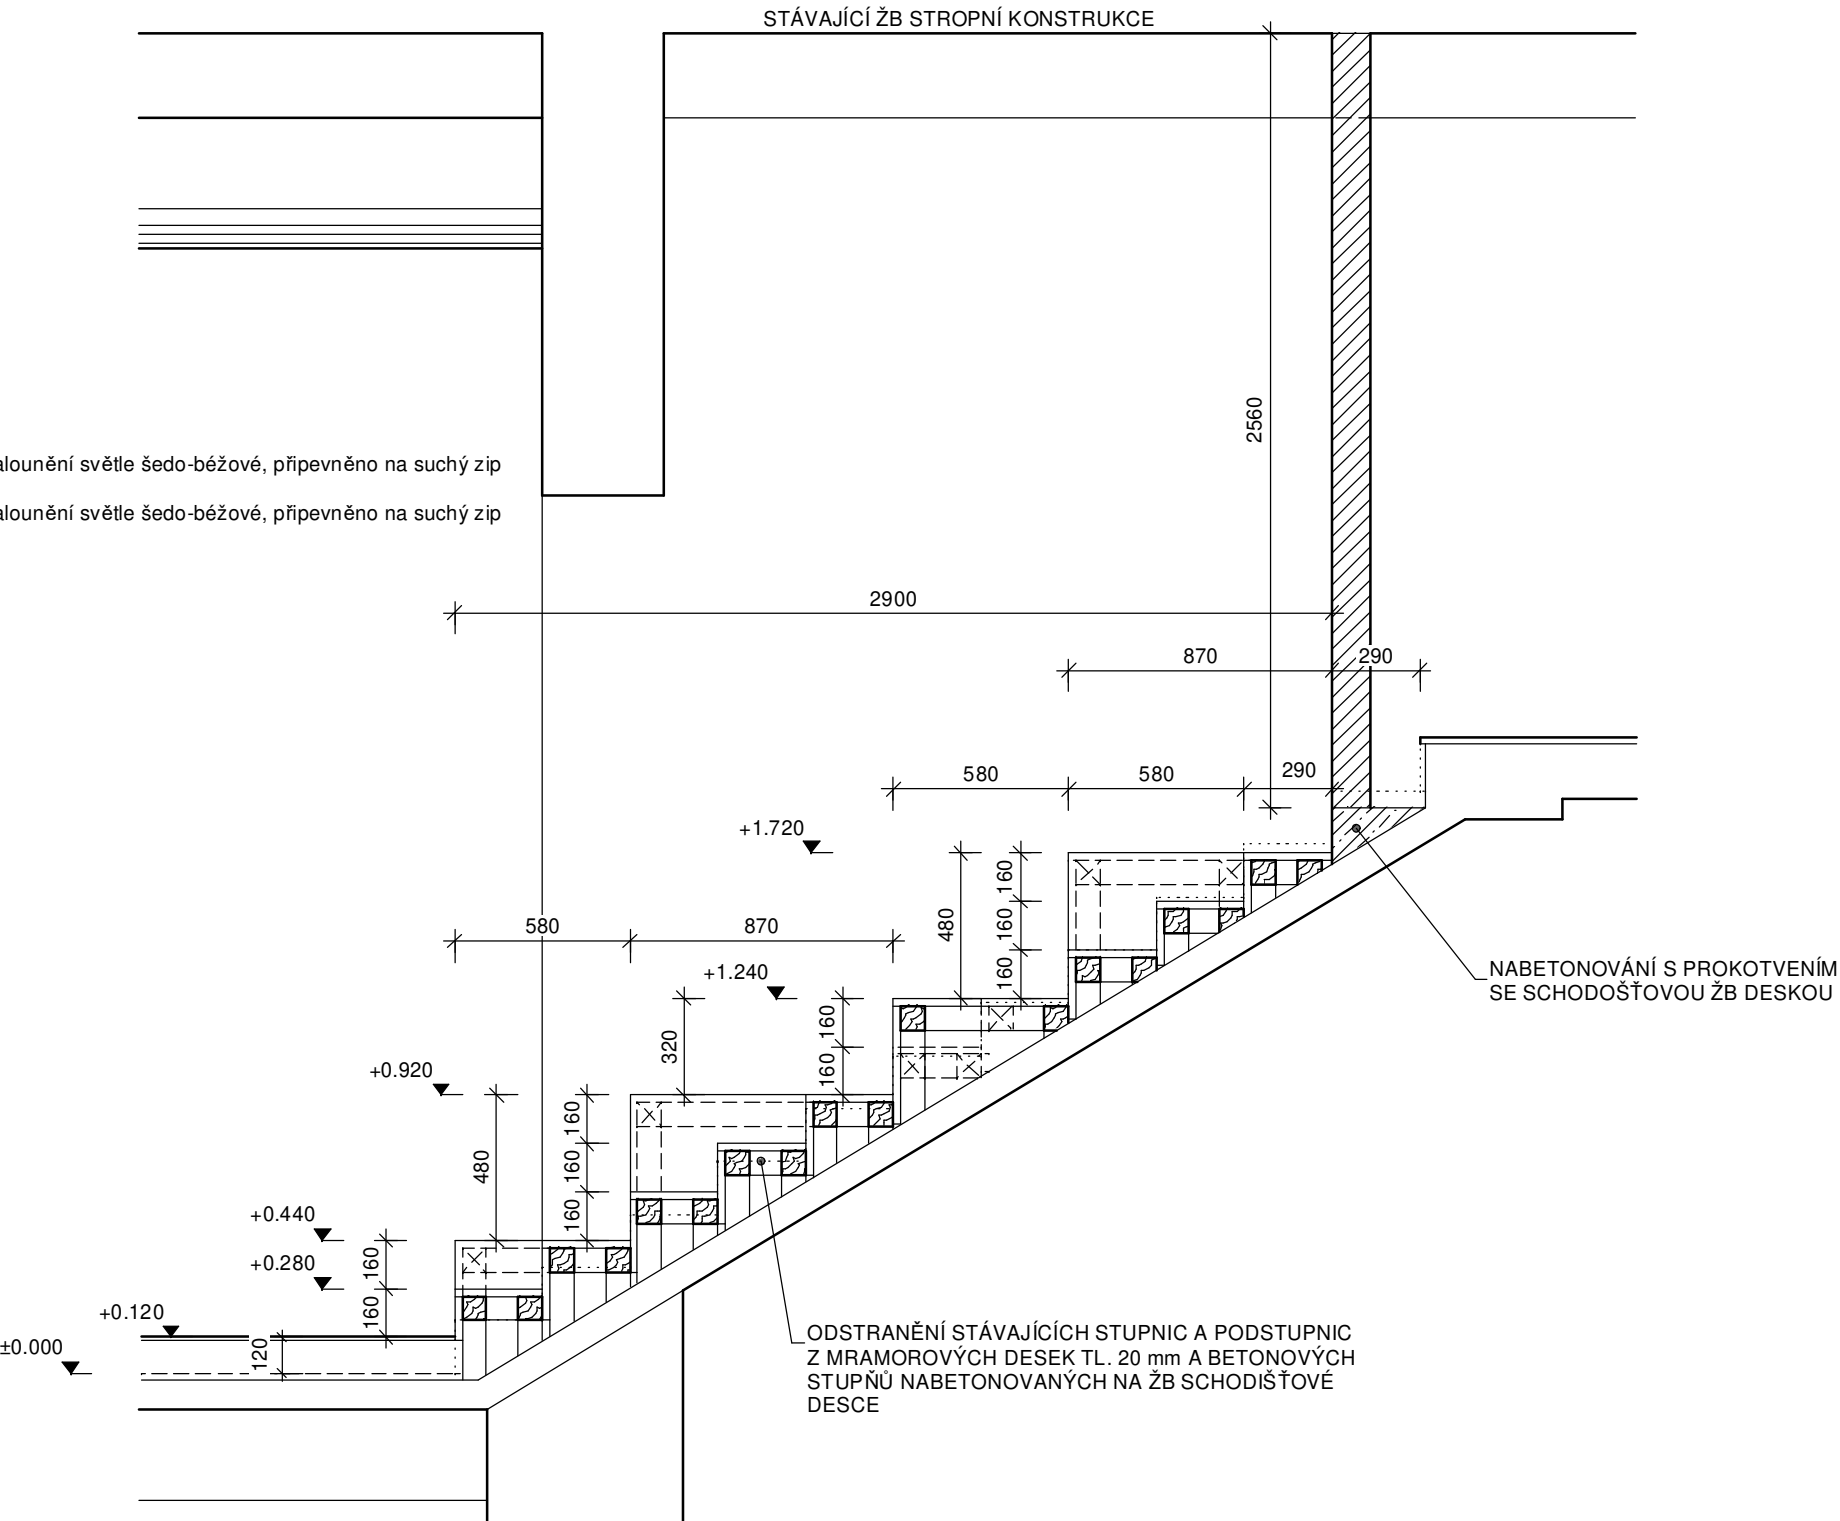

ŘEZ 2-2' M 1:25

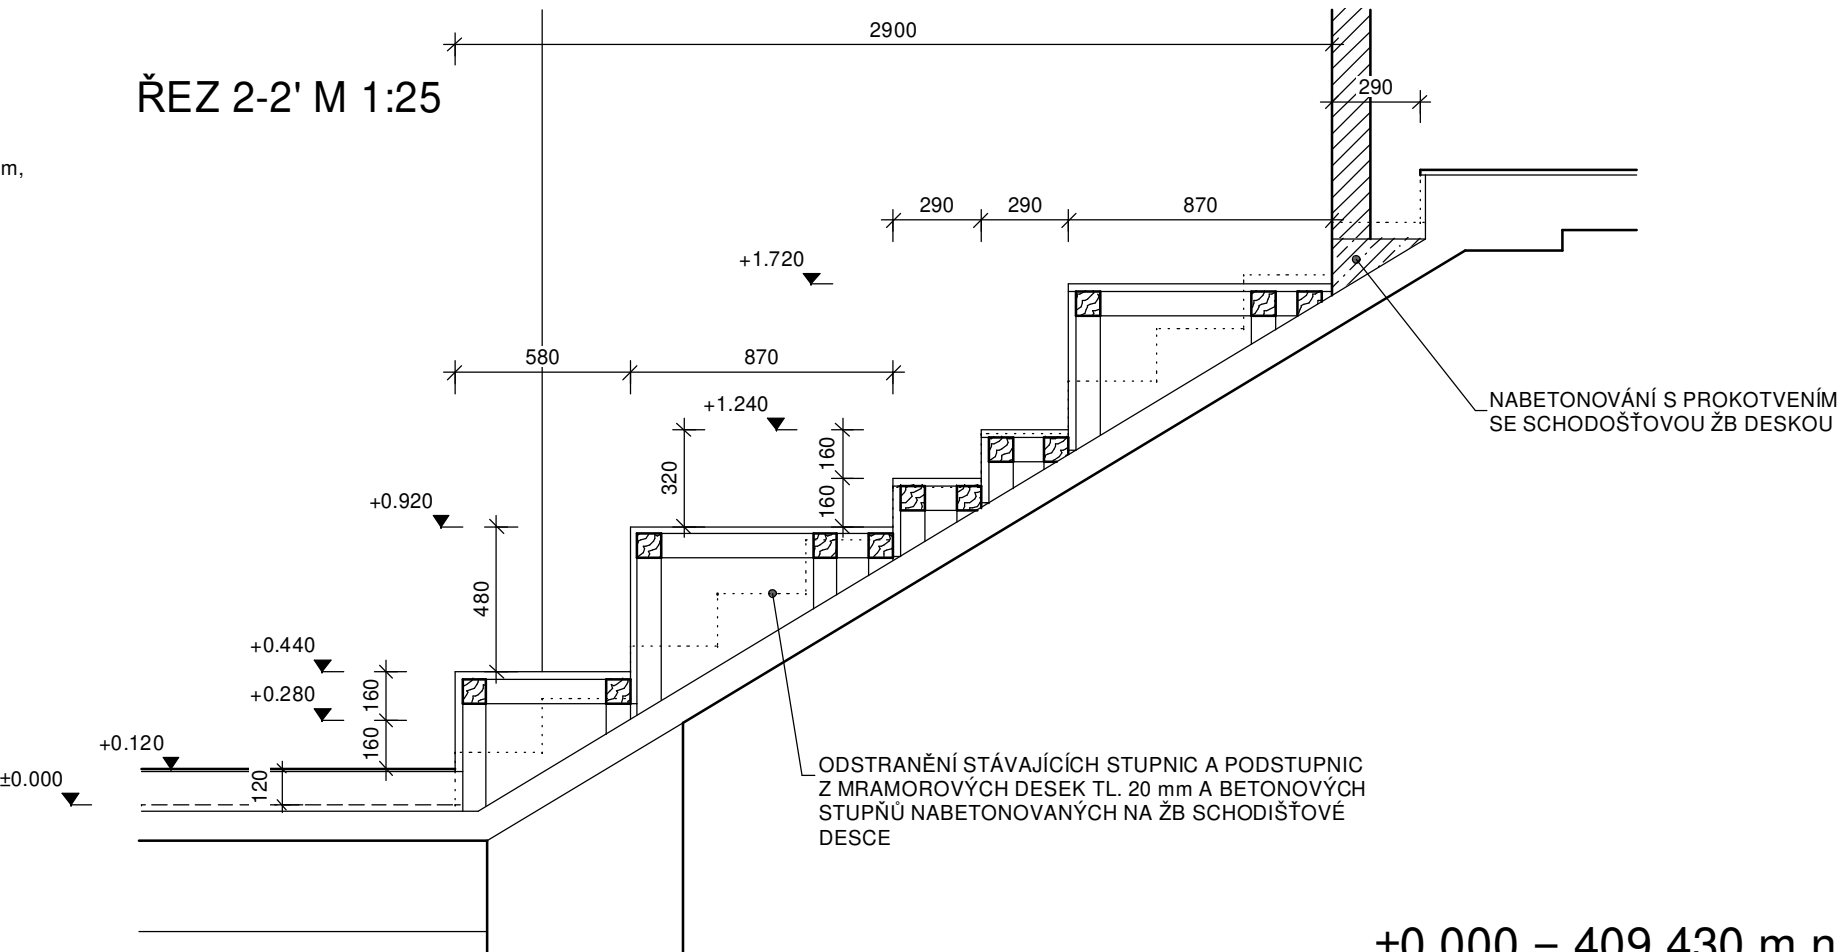

±0,000 = 409,430 m n. m.

ROSA - ARCHITEKT s.r.o.		číslo zakázky: 1900505	
Společenská 1111, 541 01 Trutnov, tel: 604 753 074, rosa@rosa-architekt.cz, www.rosa-architekt.cz		IČ: 058 01 141	
■ odpovědný projektant:	■ vypracoval:	■ kontroloval:	■ A4:
Ing. arch. MICHAL ROSA 	Ing. MILAN JANSÁ 	Ing. MILAN JANSÁ 	6
			dat. 09/20

D.1.1.b.31

SEZENÍ NA SCHODECH V m.č. 107

M 1:25

TRUTNOV - REKONSTRUKCE KINA VESMÍR

Nábřeží Václava Havla 20, na st. p. č. 1053, k. ú. Trutnov

DOKUMENTACE PRO PROVEDENÍ STAVBY

