



VEDOUcí PROJEKTU		ZODPOVĚDNÝ PROJ.	VYPRACOVAL	ZPRACOVATEL DÍLU: Ing. Pavel Rus Křížlice 37 514 01 Jesřábí v Křitonoších Tel: 606 519 073 E-mail: pavel.rus@volny.cz
ING. ARCH. MICHAL ROSA		ING. PAVEL RUS	ING. PAVEL RUS	
				
INVESTOR : MĚSTO TRUTNOV, SLOVANSKÉ NÁMĚSTÍ 165, 541 01 TRUTNOV				
OBEC : TRUTNOV				
AKCE :				DATUM : 09/2020
TRUTNOV - REKONSTRUKCE KINA VESMÍR Nábřeží Václava Havla 20, na st.p.č. 1053, k.ú. Trutnov				
DÍL PROJEKTU: ELEKTROROZVODY				
NÁZEV VÝKRESU : ROZVADĚČ RM-2.1				
VÝKRES č.:				
D.1.4.EL.24				


PROVOZNÍ NAPĚTÍ

- : 3 PEN AC 50Hz - 400V / TN-C
- 3 NPE AC 50 Hz - 400V / TN-S
- : 1 NPE AC 50 Hz - 230V / TN-S


SOUSTAVA

- KRYTÍ : IP43
- PŘÍVOD : HOREM
- VÝVODY : HOREM



SKŘÍŇOVÝ ROZVADĚČ

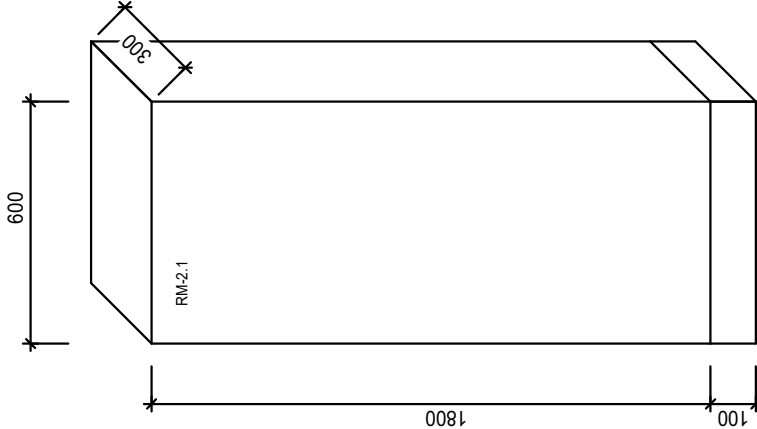

- VEŠKERÉ VÝVODY A PŘÍSTROJE V ROZVADĚČI MUSÍ BÝT POPSÁNY

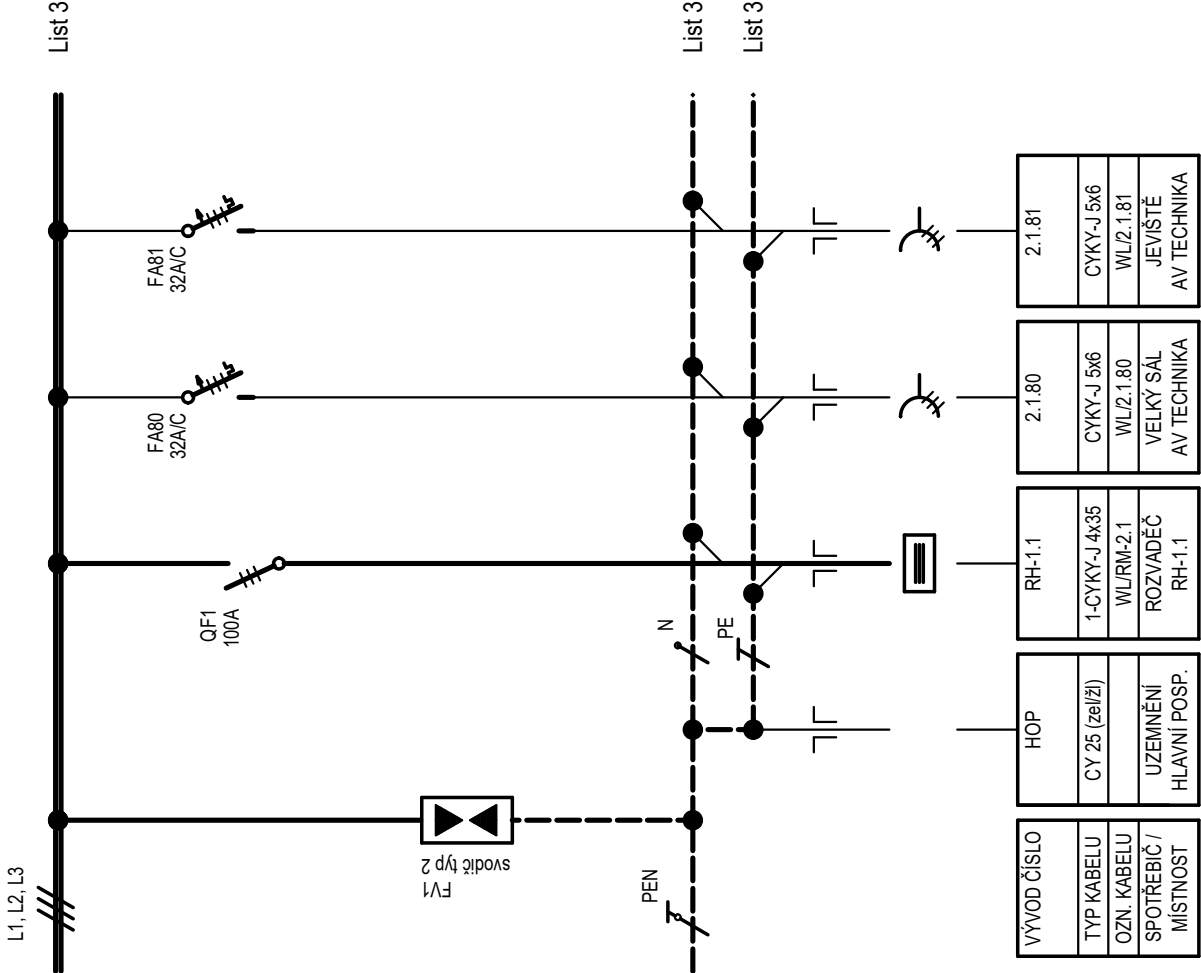

LIST:	NÁZEV:	ČÍSLO:	REVIZE:
2/6	ROZVADĚČ RM-2.1	EL.24	00

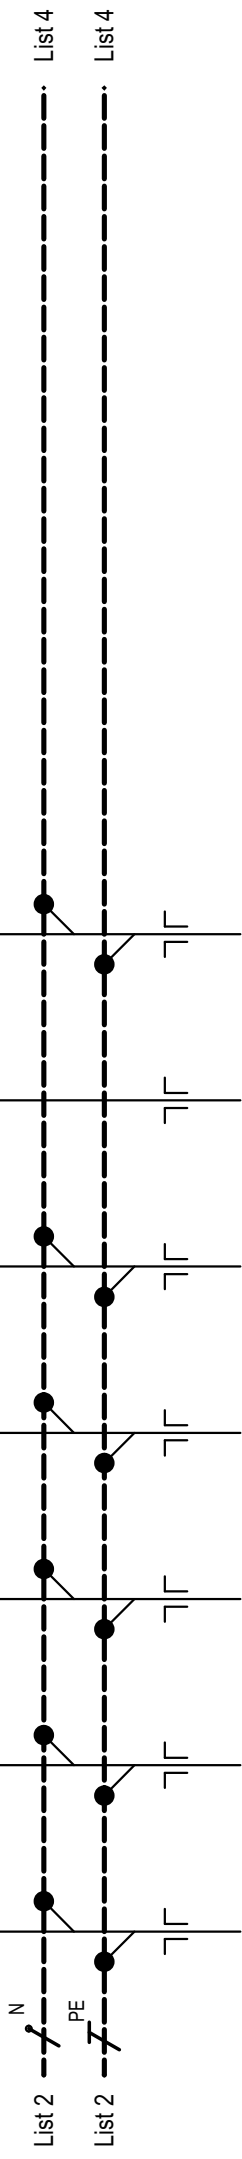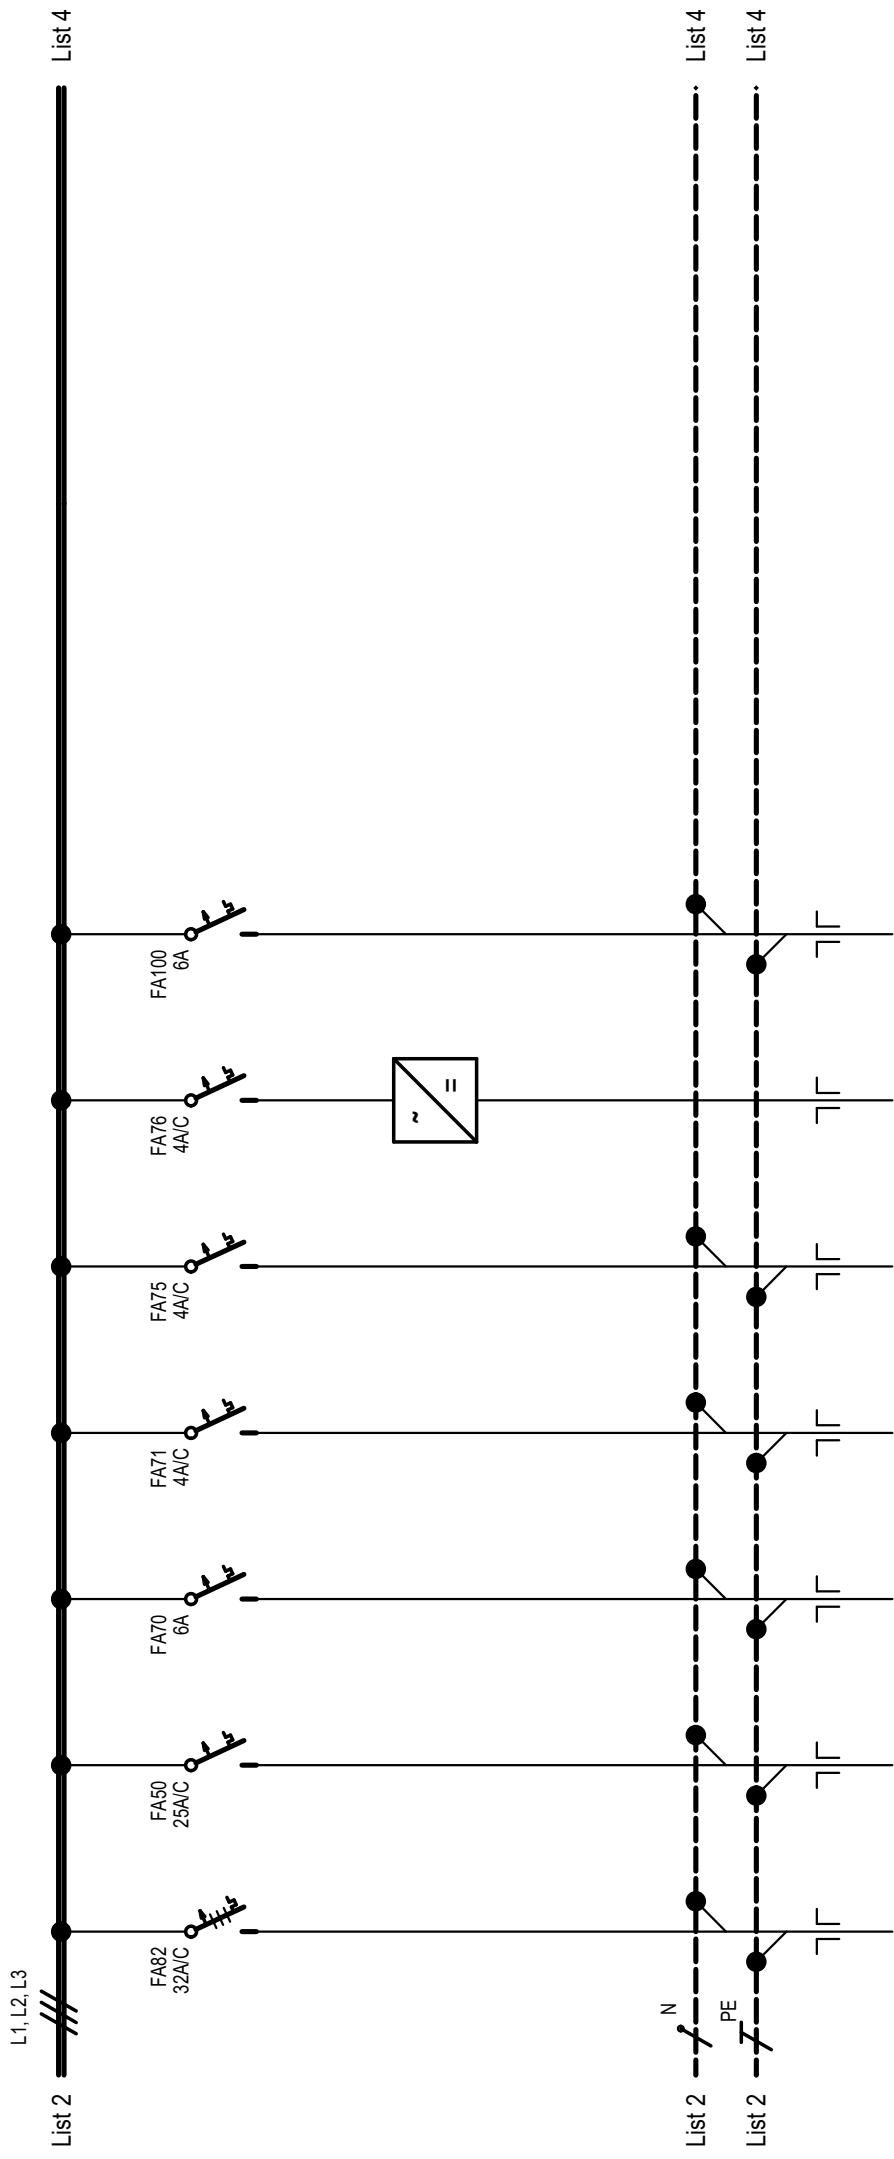


VÝVOD ČÍSLO	2.1.82	2.1.50	2.1.70	2.1.71	2.1.75	2.1.76	2.1.100
TYP KABELU	CYKY-J 5x6	CYKY-J 3x6	CYKY-J 3x1,5	CYKY-J 3x1,5	CYKY-J 3x1,5	CYKY-J 3x1,5	CYKY-J 3x1,5
OZN. KABELU	WL/2.1.82	WL/2.1.50	WL/2.1.70	WL/2.1.71	WL/2.1.75	WL/2.1.76	WL/2.1.100
SPOTŘEBIČ / MÍSTNOST	VELKÝ SÁL AV TECHNIKA	AV TECHNIKA	ROZDĚLOVAČ TOPENÍ	PISOAR	SIGNALIZACE IMOBILNI	NAPÁJEČ INTERKOM	I/O MODULY EPS

L1, L2, L3

List 5

List 3

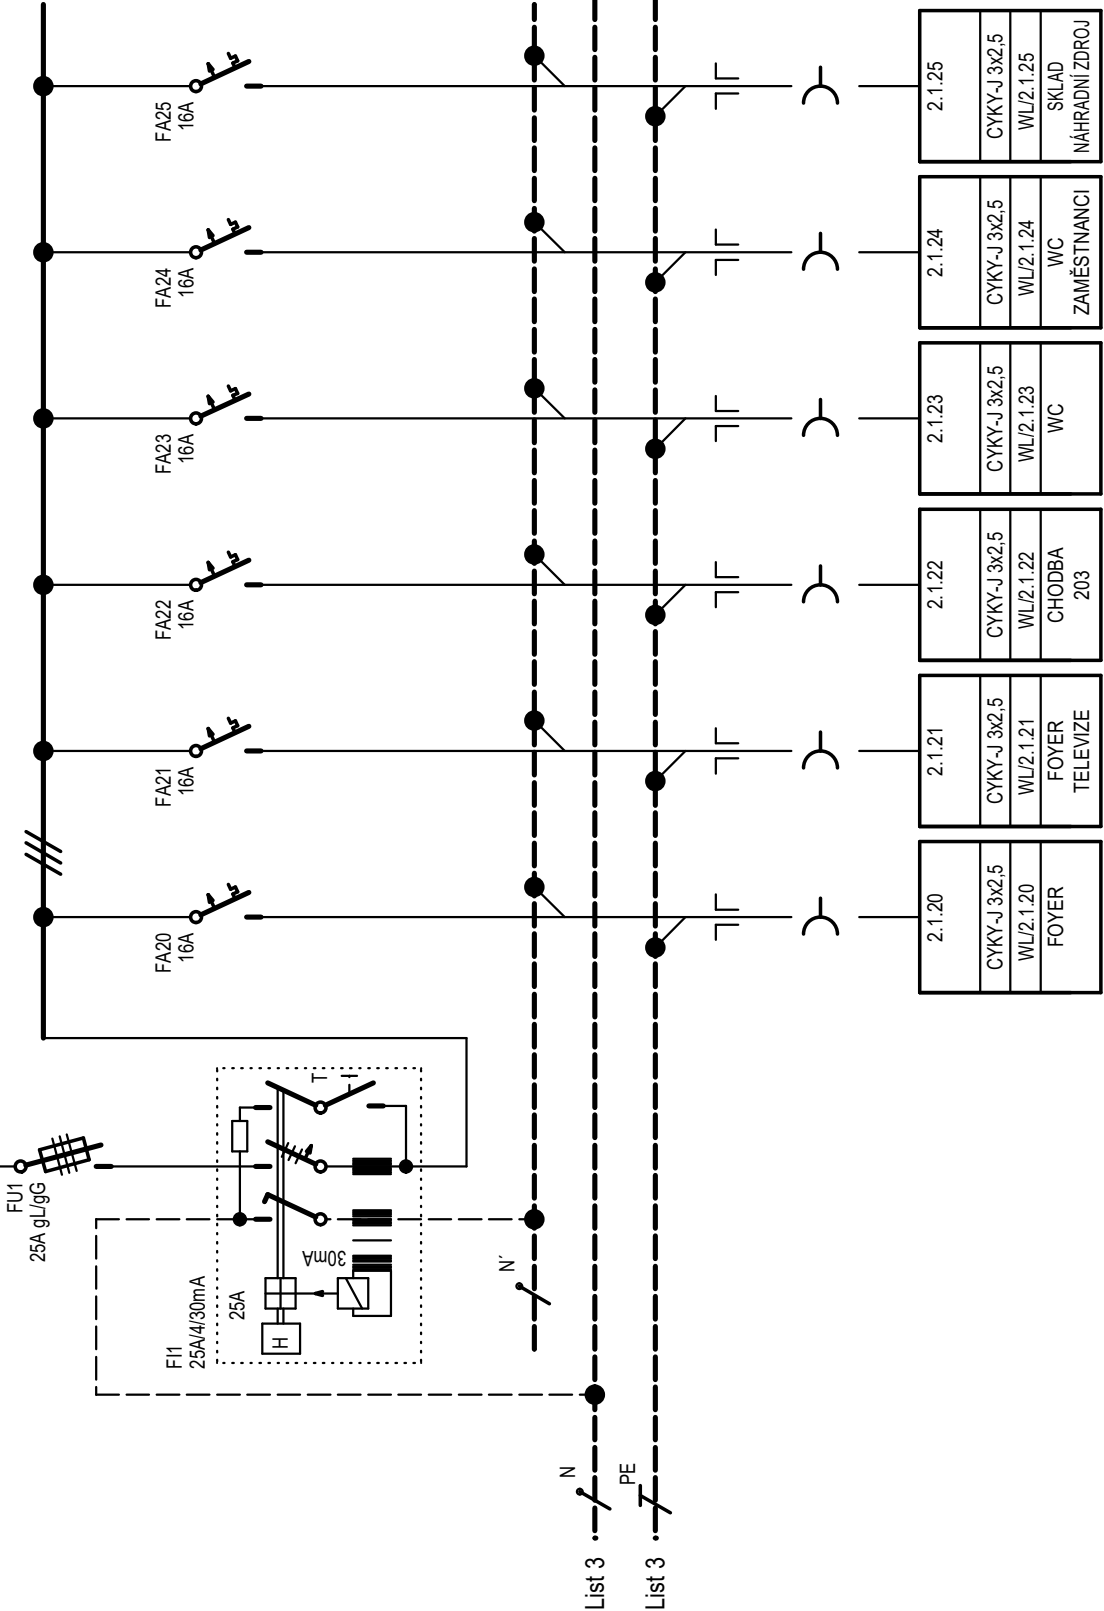

List 5

List 3

List 5



List 3

LIST:	NÁZEV:	ČÍSLO:	REVIZE:
4/6	ROZVADĚČ RM-2.1	EL.24	00

L1, L2, L3

List 4

List 6

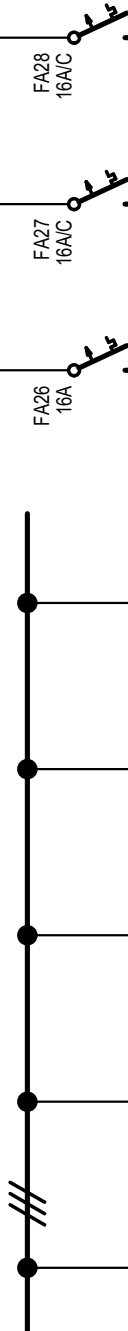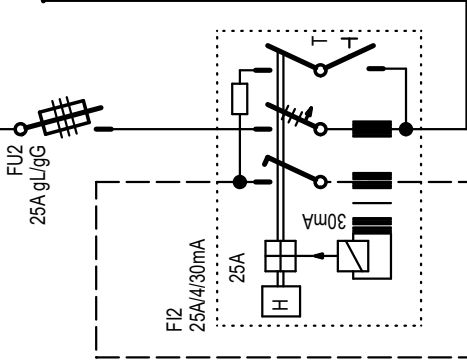

N'

List 4

N

PE

List 6

List 4

List 6



2.1.40	2.1.41	2.1.60	2.1.61	2.1.62	2.1.26	2.1.27	2.1.28
CYKY-J 3x2.5	CYKY-J 3x2.5	CYKY-J 3x2.5	CYKY-J 3x2.5	CYKY-J 3x2.5	CYKY-J 3x2.5	CYKY-J 3x2.5	CYKY-J 3x2.5
WL/2.1.40	WL/2.1.41	WL/2.1.60	WL/2.1.61	WL/2.1.62	WL/2.1.26	WL/2.1.27	WL/2.1.28
SÁL ÚKLID	JEVIŠTĚ	OSOUSEČ WC INVALIDÉ	OSOUSEČ WC ŽENY	OSOUSEČ WC MUŽI	SÁL AV TECHNIKA	MALÝ SÁL AV TECHNIKA	MALÝ SÁL AV TECHNIKA

List:

5/6

NÁZEV:


ROZVADĚČ RM-2.1

ČÍSLO:

EL.24

REVIZE:

00

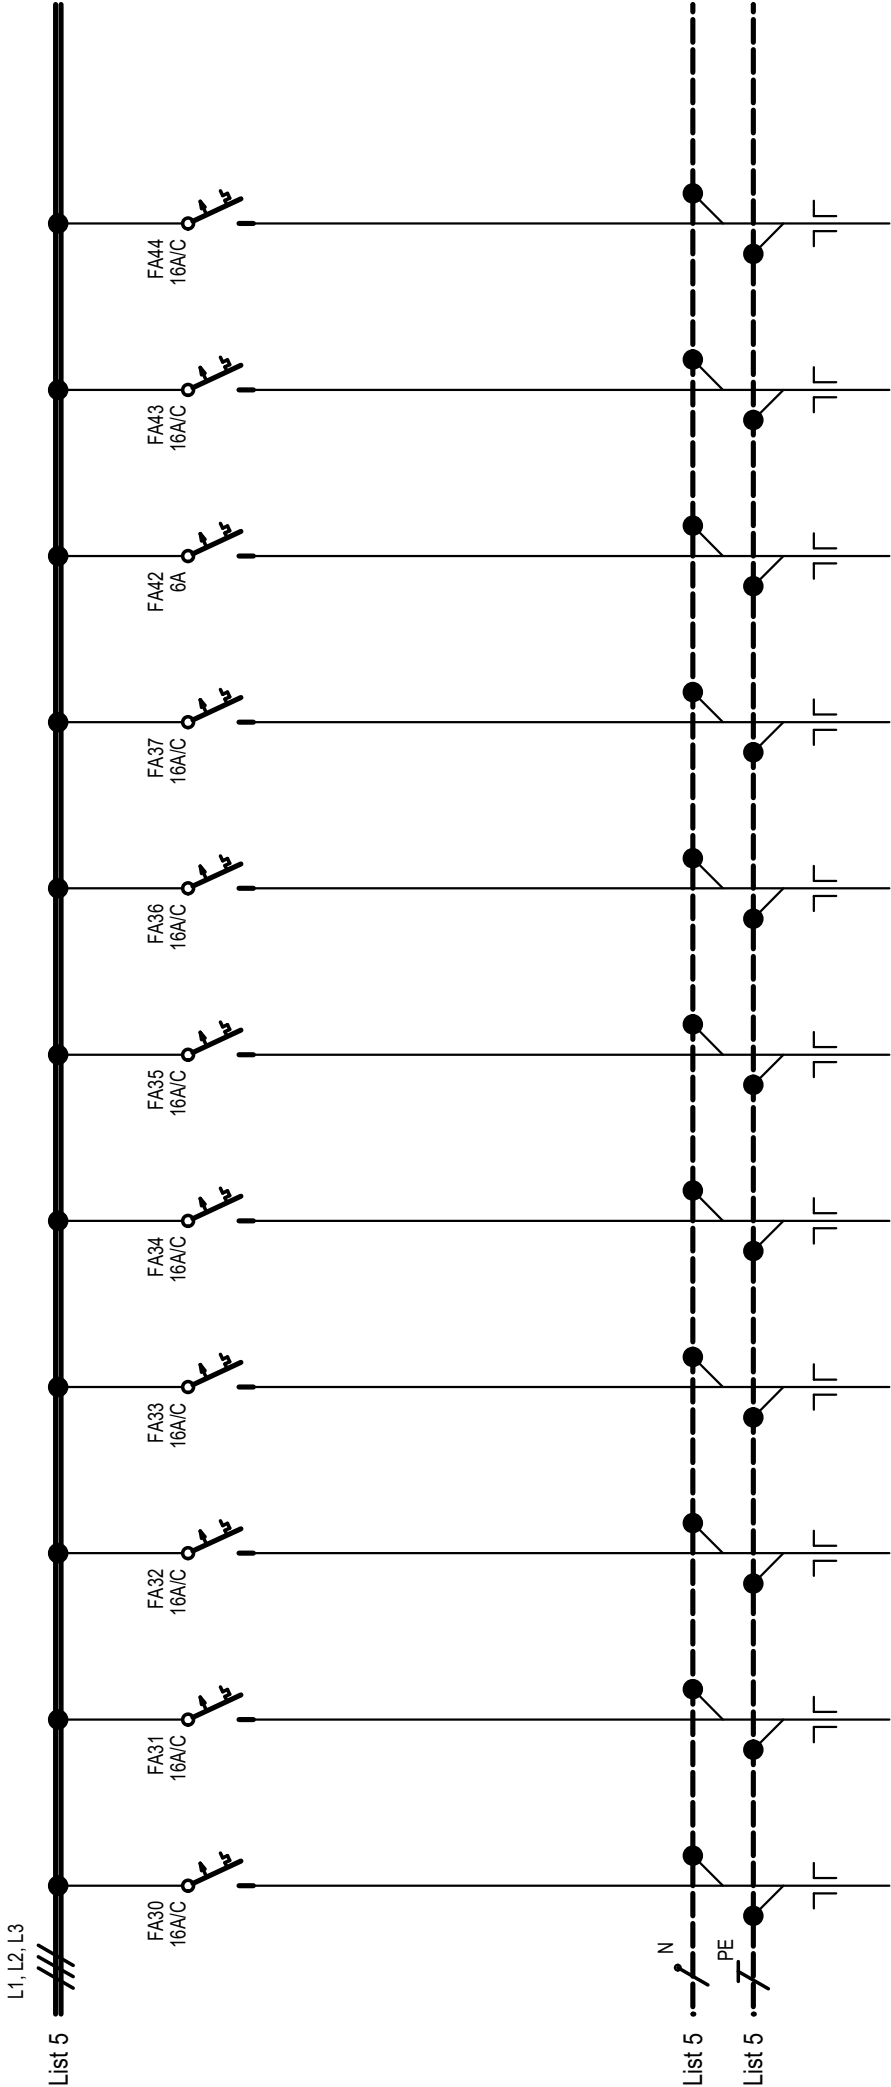

2.1.30	CYKY-J 3x2.5	WL/2.1.30	VELKÝ SÁL	AV TECHNIKA
2.1.31	CYKY-J 3x2.5	WL/2.1.31	VELKÝ SÁL	AV TECHNIKA
2.1.32	CYKY-J 3x2.5	WL/2.1.32	VELKÝ SÁL	AV TECHNIKA
2.1.33	CYKY-J 3x2.5	WL/2.1.33	VELKÝ SÁL	AV TECHNIKA
2.1.34	CYKY-J 3x2.5	WL/2.1.34	VELKÝ SÁL	AV TECHNIKA
2.1.35	CYKY-J 3x2.5	WL/2.1.35	VELKÝ SÁL	AV TECHNIKA
2.1.36	CYKY-J 3x2.5	WL/2.1.36	VELKÝ SÁL	AV TECHNIKA
2.1.37	CYKY-J 3x2.5	WL/2.1.37	VELKÝ SÁL	AV TECHNIKA
2.1.42	CYKY-J 3x1.5	WL/2.1.42	ÚSTŘEDNA	EZS
2.1.43	CYKY-J 3x2.5	WL/2.1.43	DATOVÝ	ROZVADĚČ
2.1.44	CYKY-J 3x2.5	WL/2.1.44	DATOVÝ	ROZVADĚČ

List:	NÁZEV:	ČÍSLO:	REVIZE:
6/6	ROZVADĚČ RM-2.1	EL.24	00