
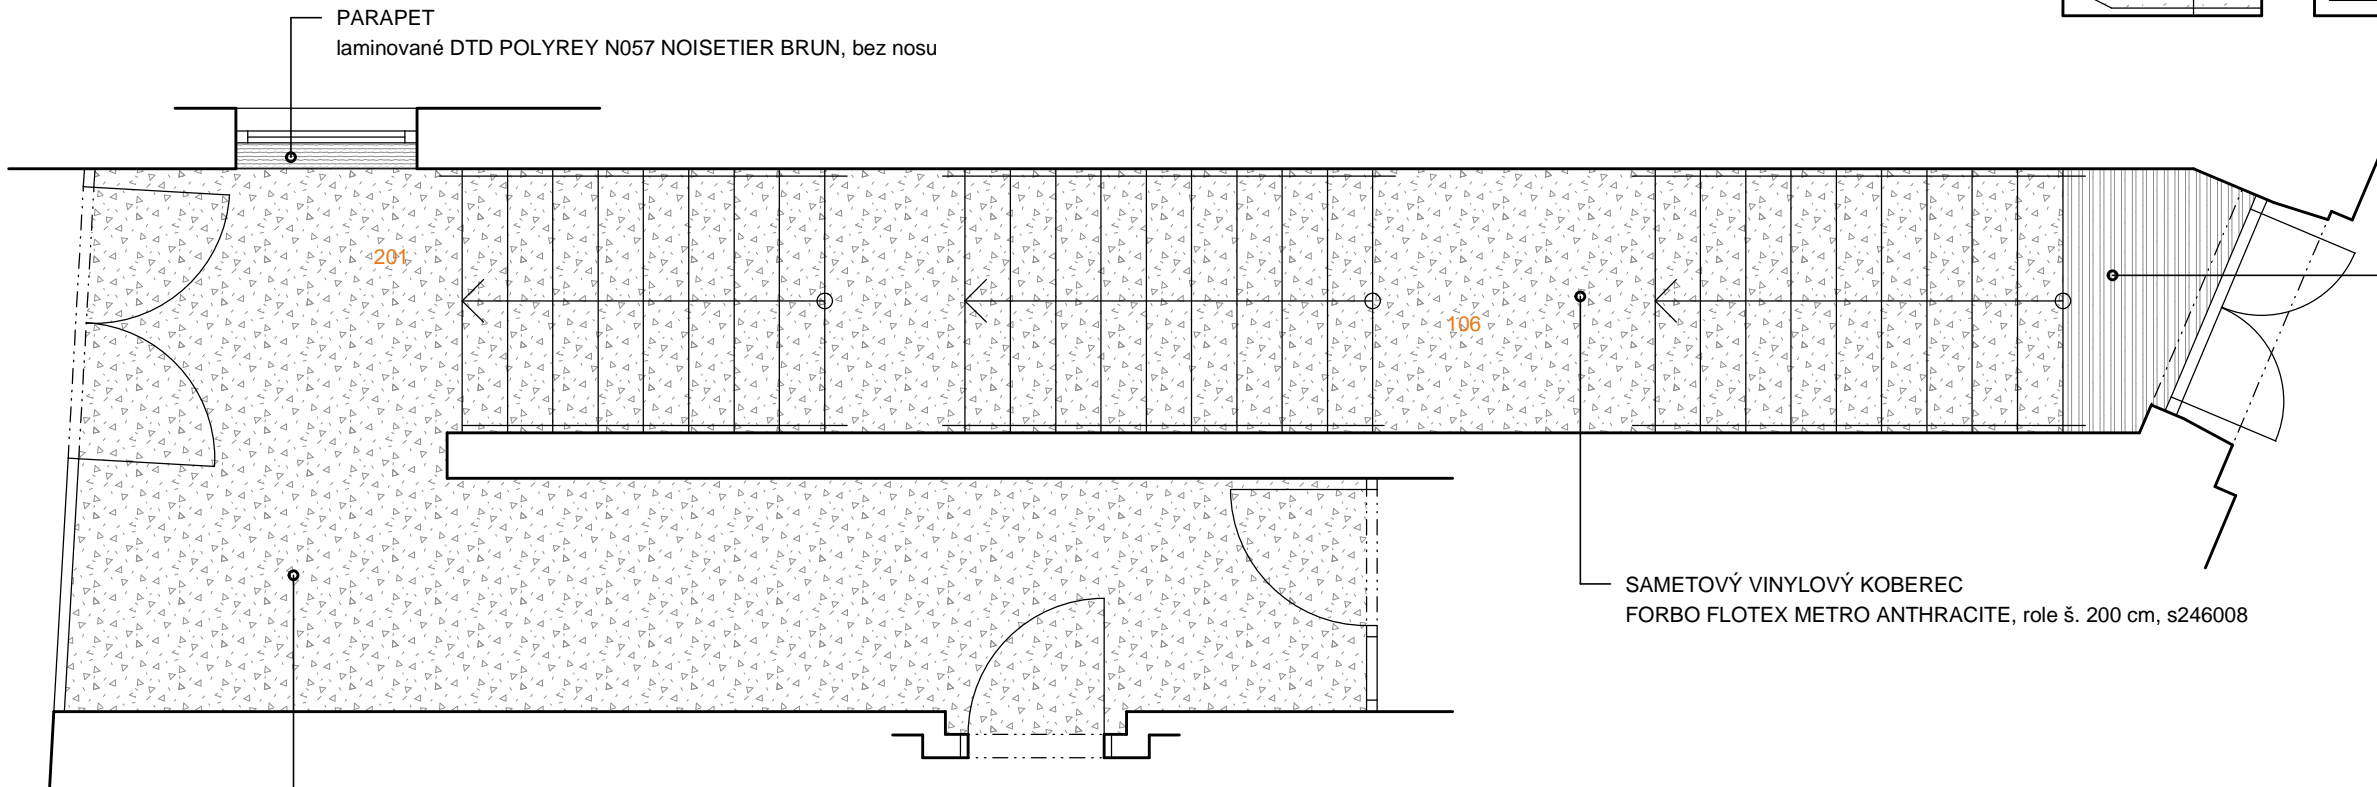
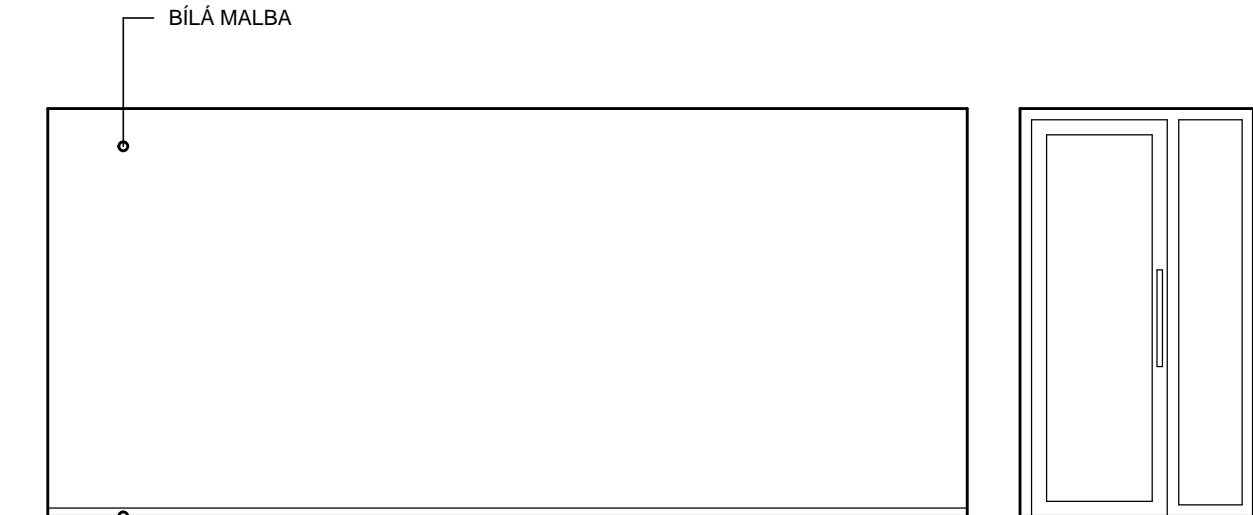


BÍLÁ MALBA

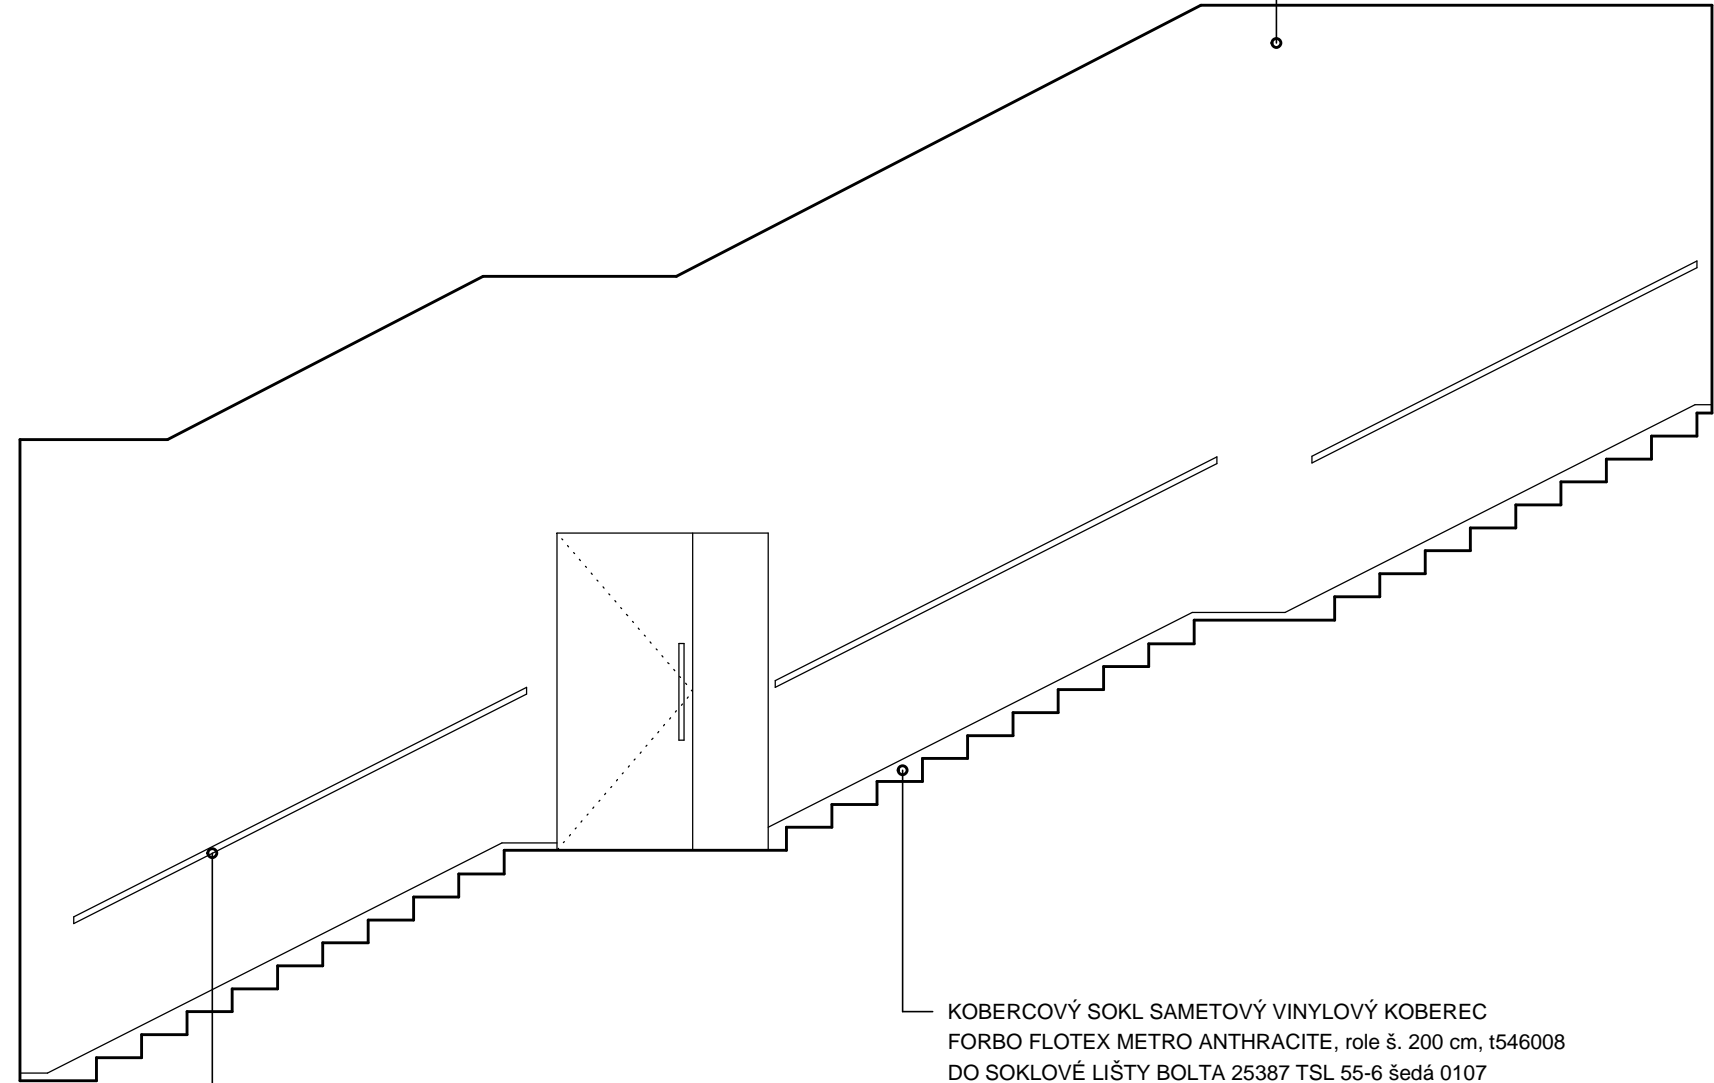

ČISTÍCÍ KOBEREC  
FORBO CORAL BRUSH 5730 Vulcan Black

DŘEVĚNÉ MADLO  
kruhové, průměr 40 mm, celková délka 19 500 mm (6 dílů), ve spodní straně zafrézovaný LED pásek, moření bude sladěno s obkladem stěn laminovanými deskami ve dřevodekoru ve foyer 206

SAMETOVÝ VINYL OVÝ KOBEREC  
FORBO FLOT EX METRO ANTHRACITE, role š. 200 cm, s246008

SAMETOVÝ VINYL OVÝ KOBEREC  
FORBO FLOT EX METRO ANTHRACITE, role š. 200 cm, s246008

ROSA - ARCHITEKT S.R.O. Spojenecká 1111, 541 01 Trutnov, tel: 777 183 011, <a href="mailto:rosova@rosa-architekt.cz">rosova@rosa-architekt.cz</a> , <a href="http://www.rosa-architekt.cz">www.rosa-architekt.cz</a>			číslo zakázky: 1900511 IČ: 058 01 141	
■ odpovědný projektant:	■ vypracoval:	■ kontroloval:	■ A4:	
Ing. arch. MICHAL ROSA	Ing. arch. MARTINA ROSOVÁ	Ing. MILAN JANSÁ	dat. 29. 11. 2019	

IN.202  
revize: 00

CHODBA 201 A SCHODIŠTĚ 106  
TRUTNOV - REKONSTRUKCE KINA VESMÍR  
Nábřeží Václava Havla 20, na st. p. č. 1053, k. ú. Trutnov  
PROJEKT INTERIÉRU

M 1:50

