

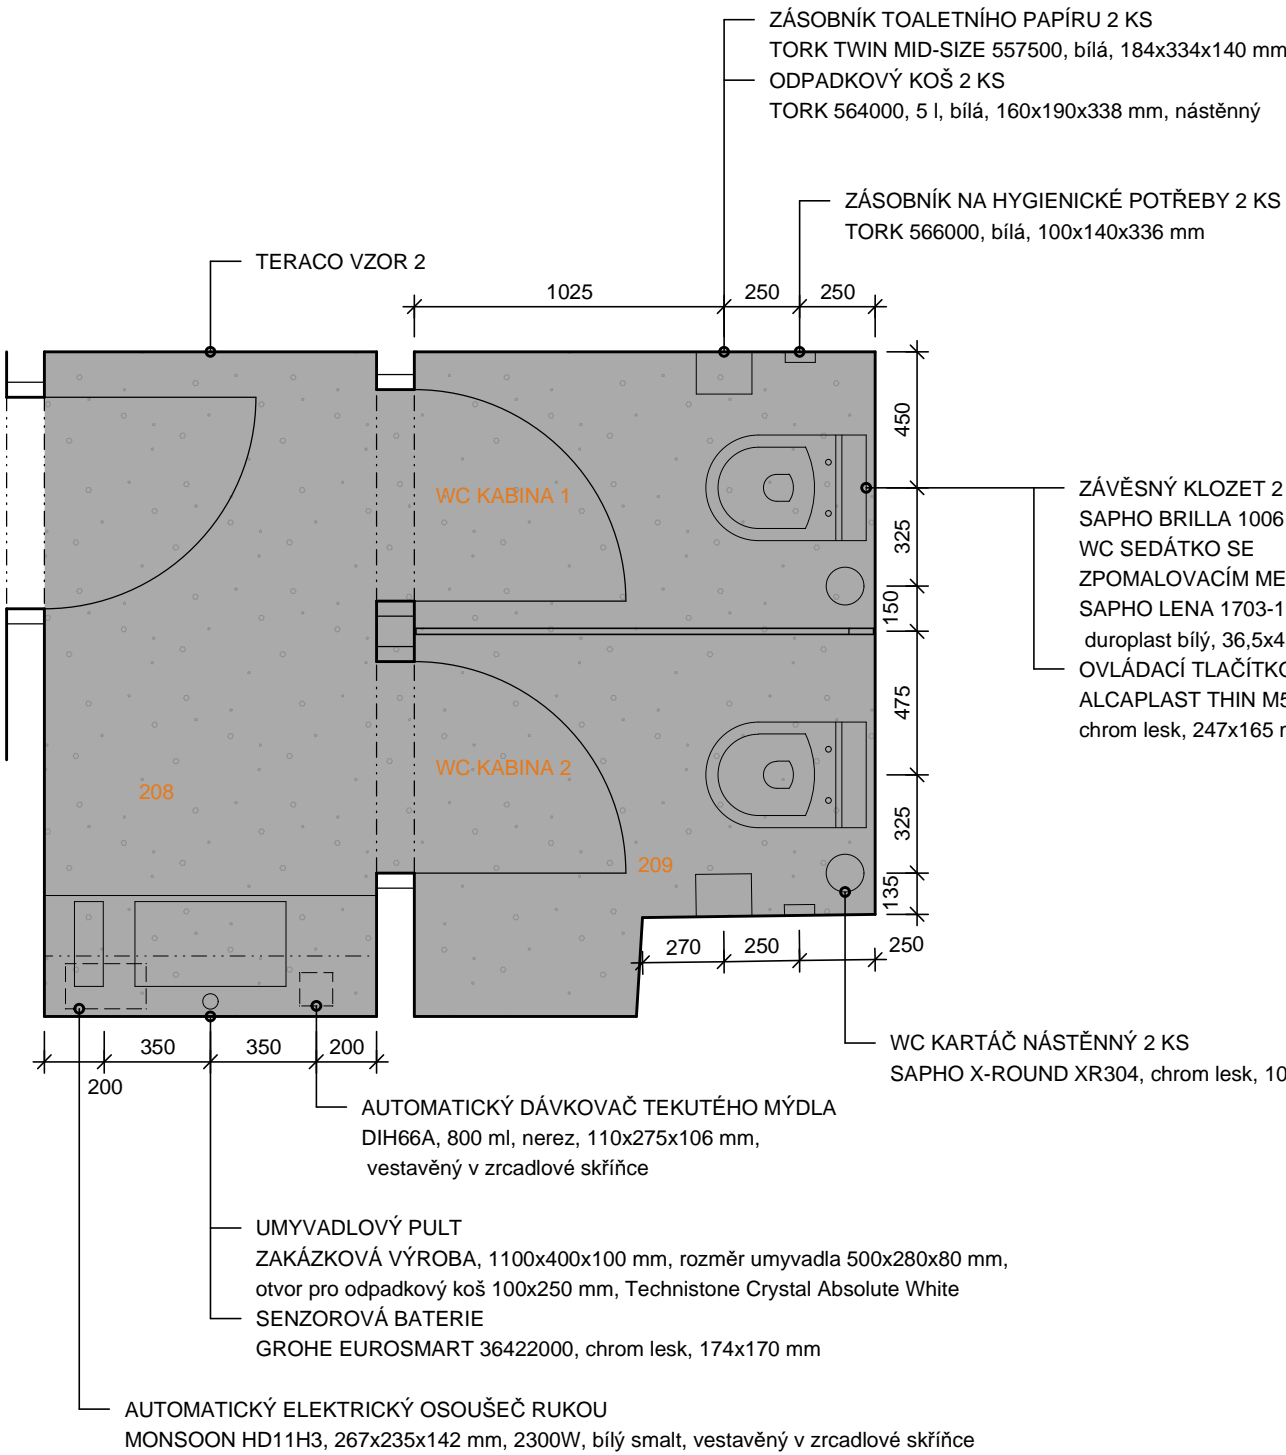
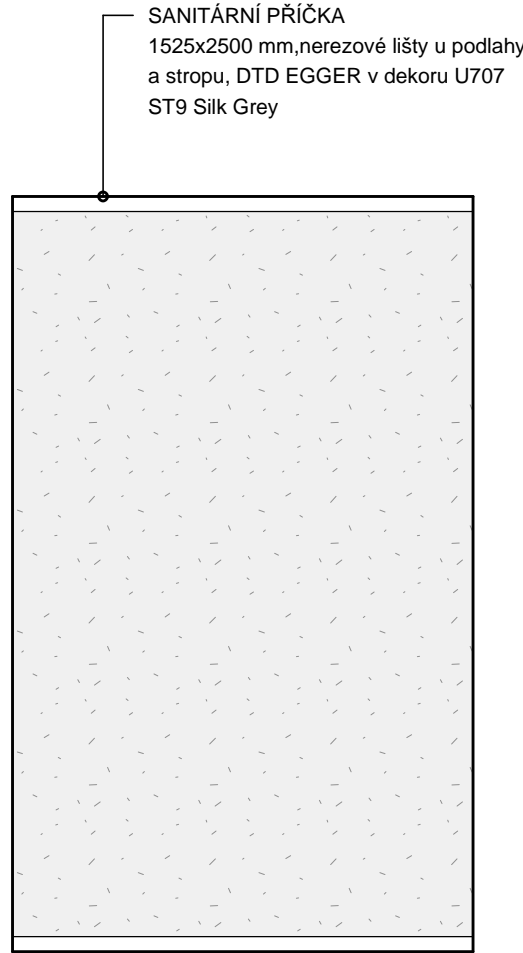
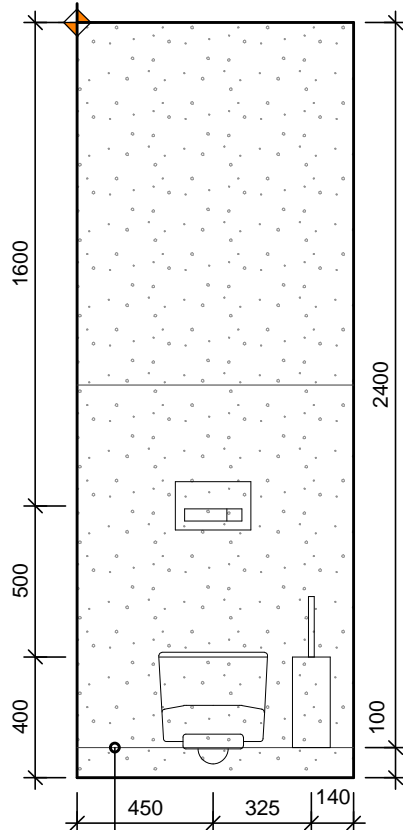
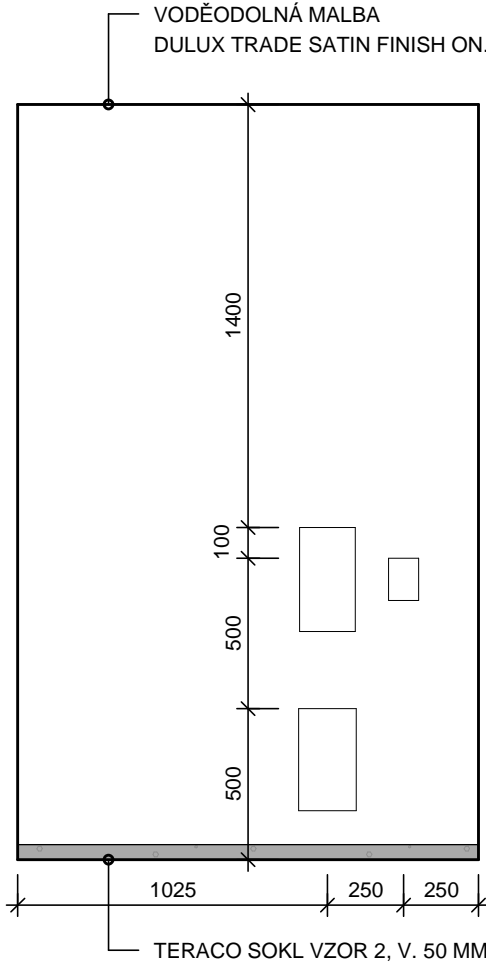
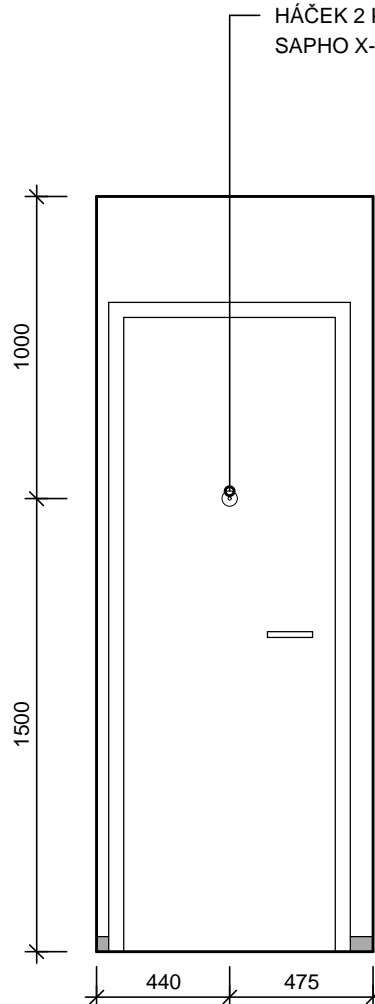
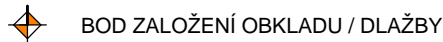
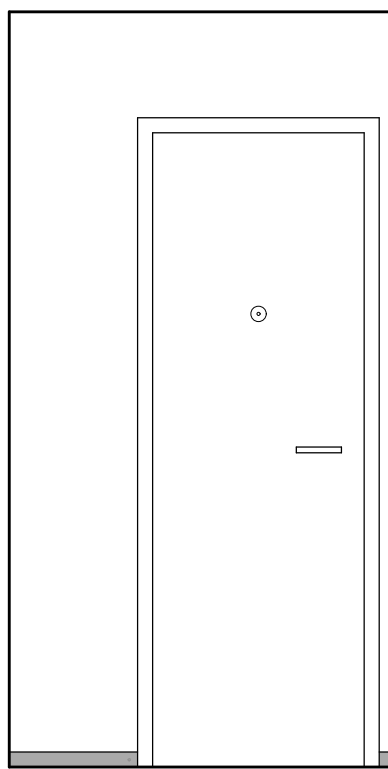
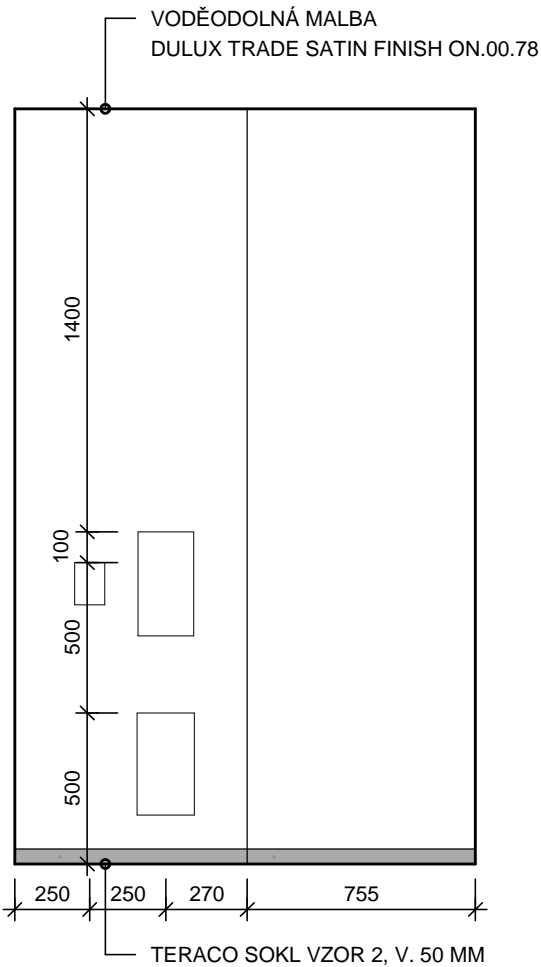


WC KABINA 1

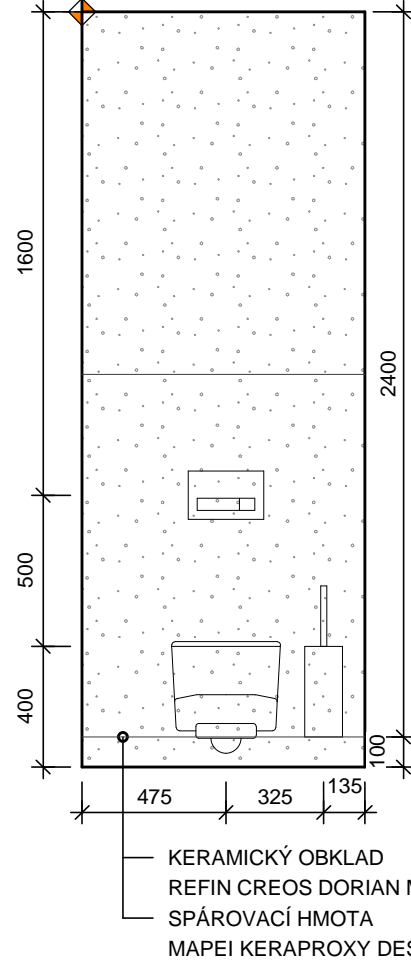

WC KABINA 2

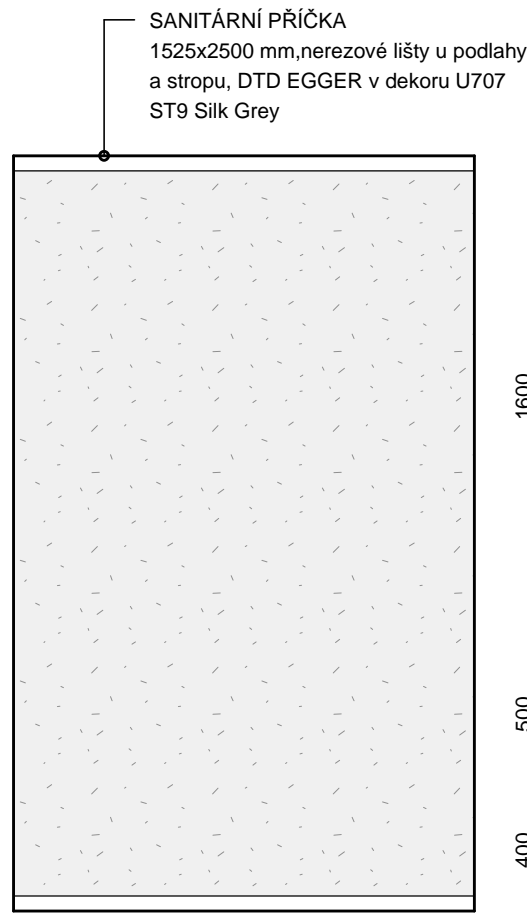

ROSA - ARCHITEKT S.R.O.				číslo zakázky: 1900511	
Společenská 1111, 541 01 Trutnov, tel: 777 183 011, <a href="mailto:rosova@rosa-architekt.cz">rosova@rosa-architekt.cz</a> , <a href="http://www.rosa-architekt.cz">www.rosa-architekt.cz</a>				iČ: 058 01 141	
■ odpovědný projektant:		■ vypracoval:		■ kontroloval:	
Ing. arch. MICHAL ROSA		Ing. arch. MARTINA ROSOVÁ		Ing. MILAN JANSKA	
dat.		29. 11. 2019		A4:	