


DETAIL HRANY STUPŇŮ HLEDIŠTĚ VELKÉHO SÁLU M 1:10

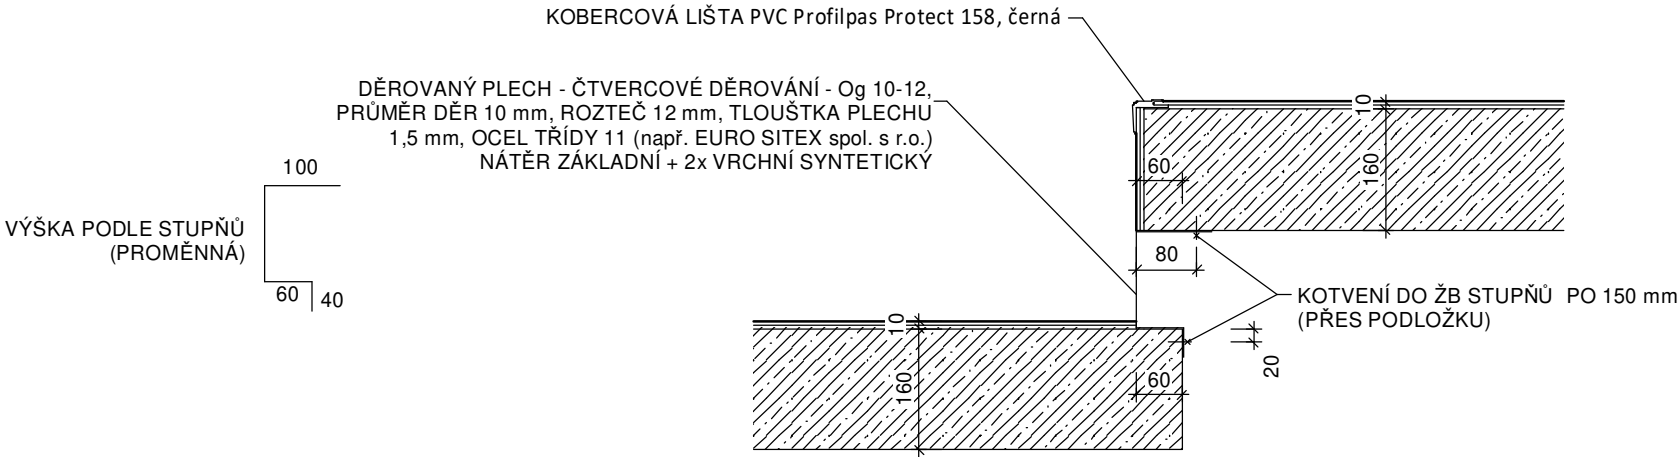

POZNÁMKA:

POKUD JE V DOKUMENTACI UVEDEN KONKRÉTNÍ TYP VÝROBKU, JEDNÁ SE
O REFERENČNÍ VÝROBEK, KTERÝ LZE NAHRADIT VÝROBKEM SE STEJNÝMI
NEBO LEPŠÍMI VLASTNOSTMI

$\pm 0,000 = 409,430$ m n. m.

ROSA - ARCHITEKT s.r.o. Spojenecká 1111, 541 01 Trutnov, tel: 604 753 074, rosa@rosa-architekt.cz, www.rosa-architekt.cz			číslo zakázky: 1900505 IČ: 058 01 141	
■ odpovědný projektant:	■ vypracoval:	■ kontroloval:	■ A4:	2
Ing. arch. MICHAL ROSA	Ing. MILAN JANSÁ	Ing. MILAN JANSÁ	dat.	09/20

D.1.1.b.37
revize: 00

DETAIL HRANY STUPŇŮ HLEDIŠTĚ VELKÉHO SÁLU

M 1:10

TRUTNOV - REKONSTRUKCE KINA VESMÍR

Nábřeží Václava Havla 20, na st. p. č. 1053, k. ú. Trutnov

DOKUMENTACE PRO PROVEDENÍ STAVBY

