




PŮDORYS PROMÍTACÍ KABINY M 1:25

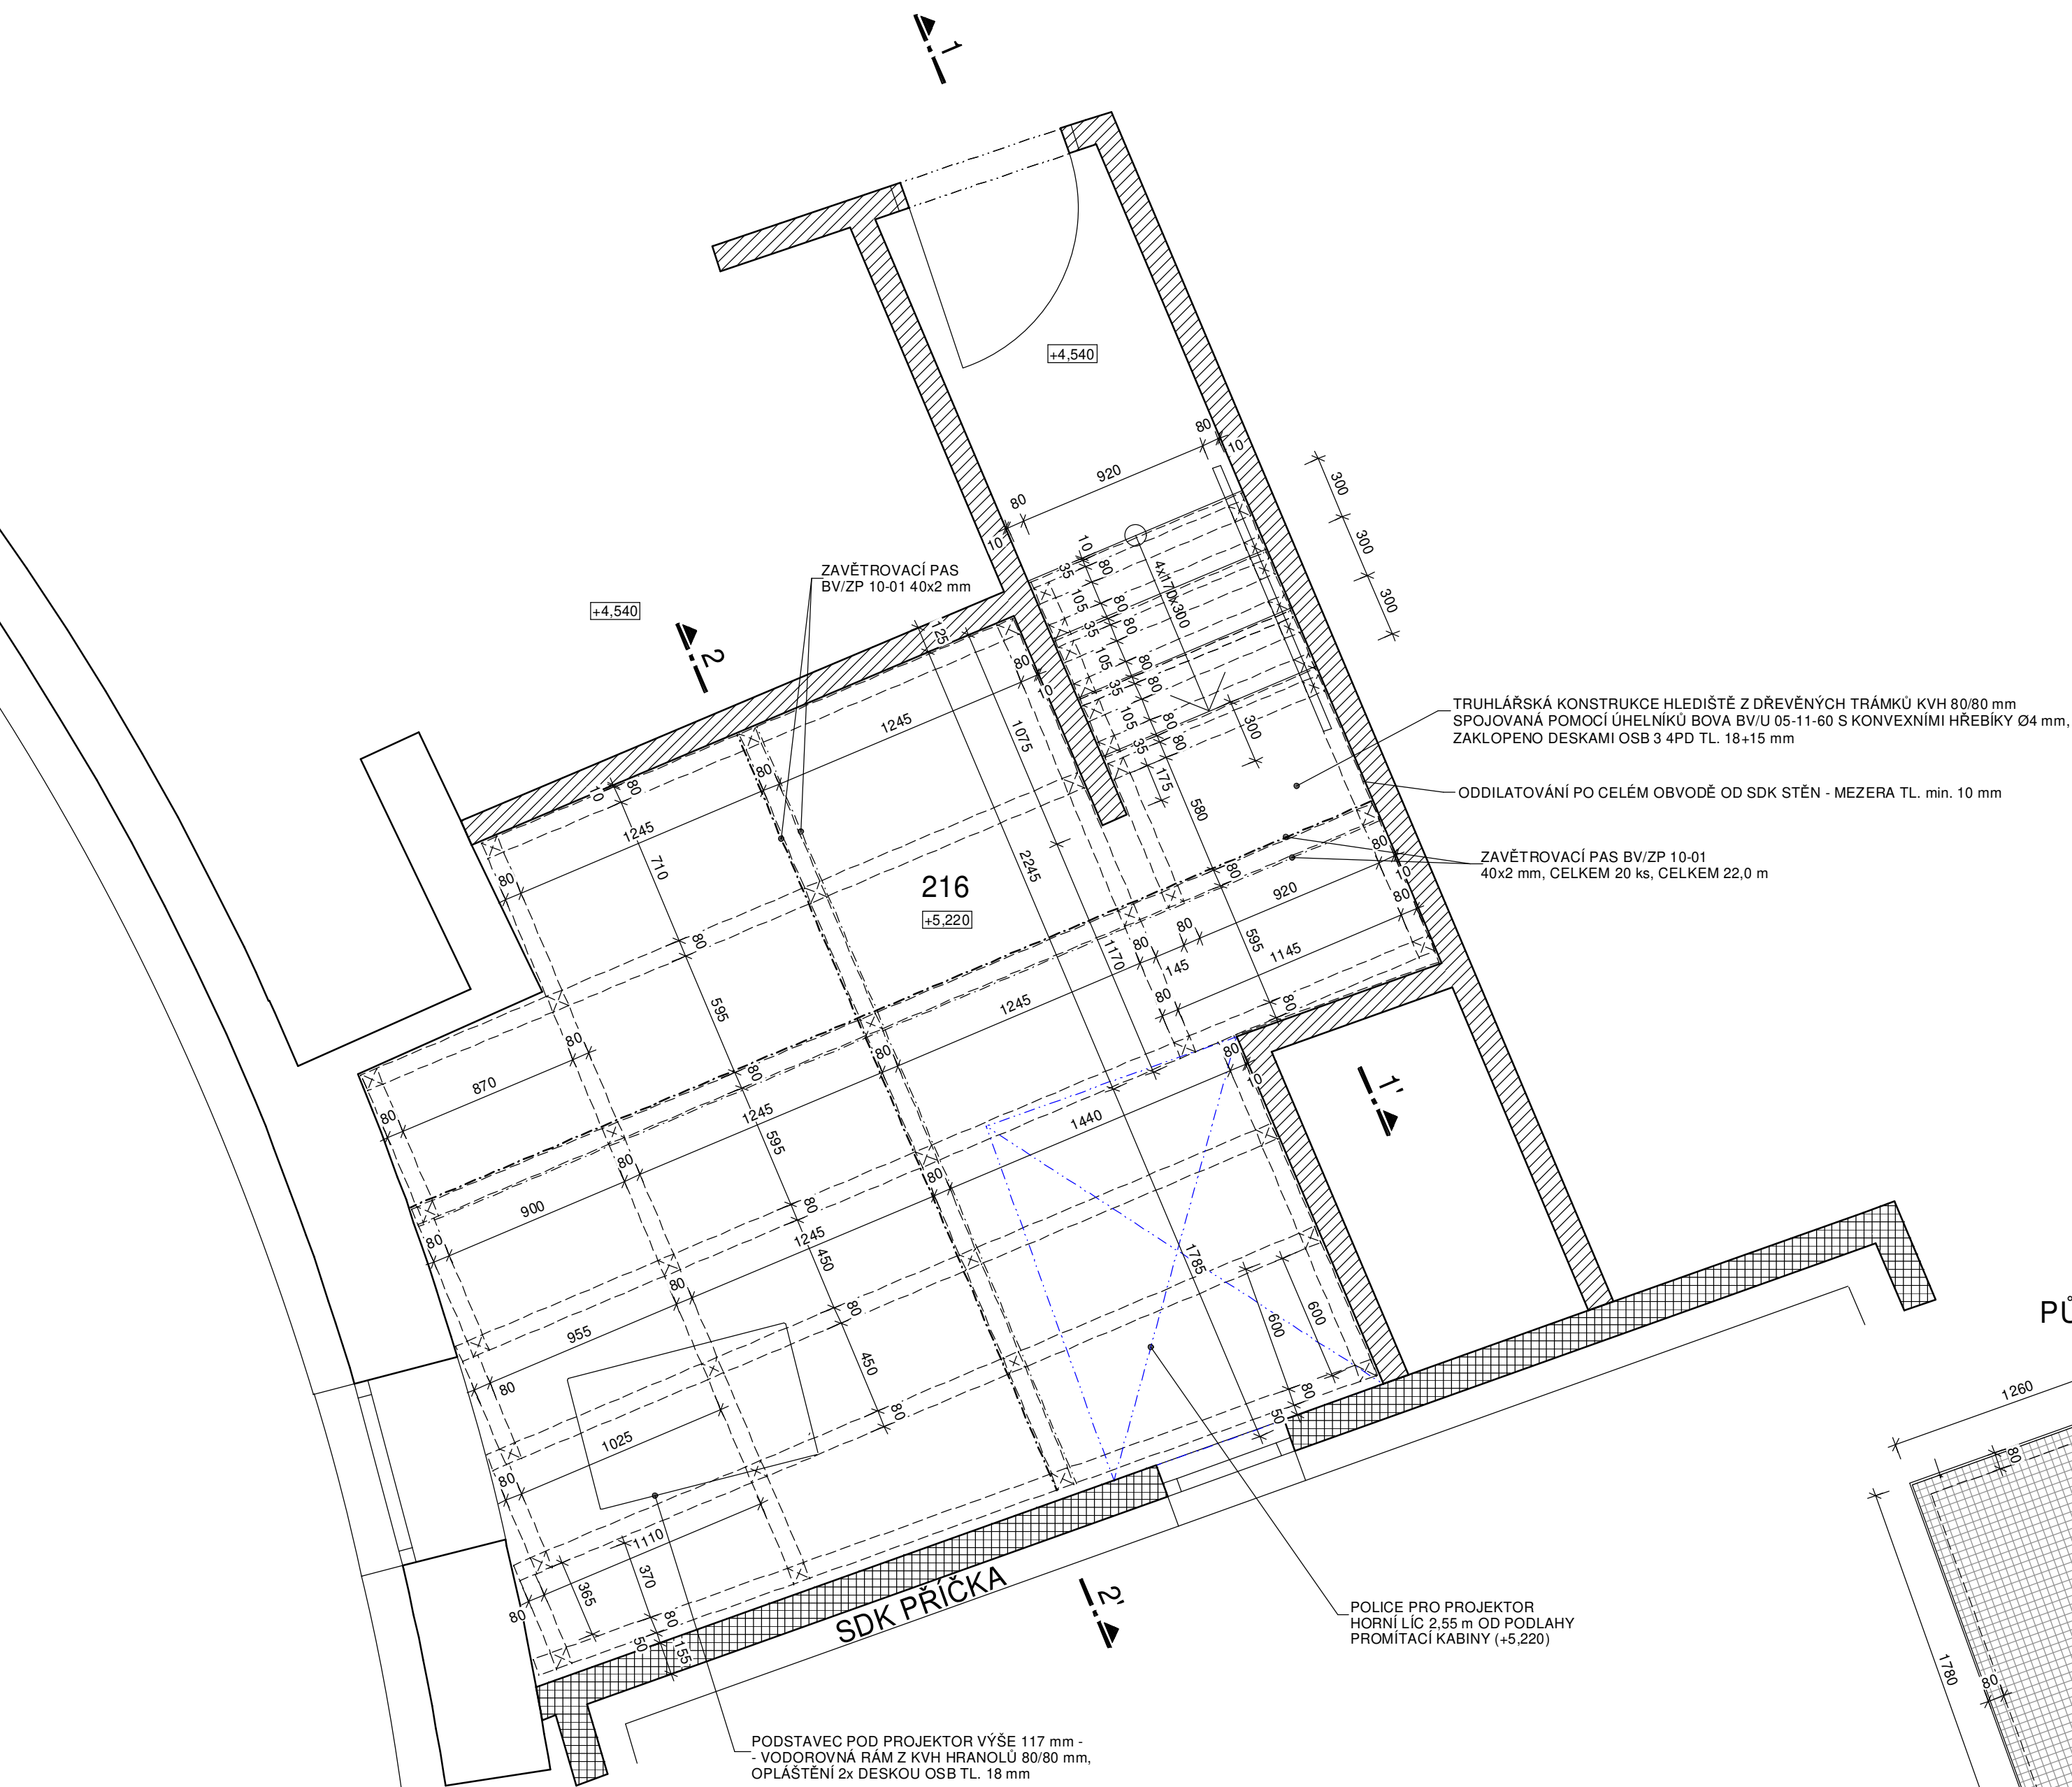

ŘEZ 1-1' M 1:25

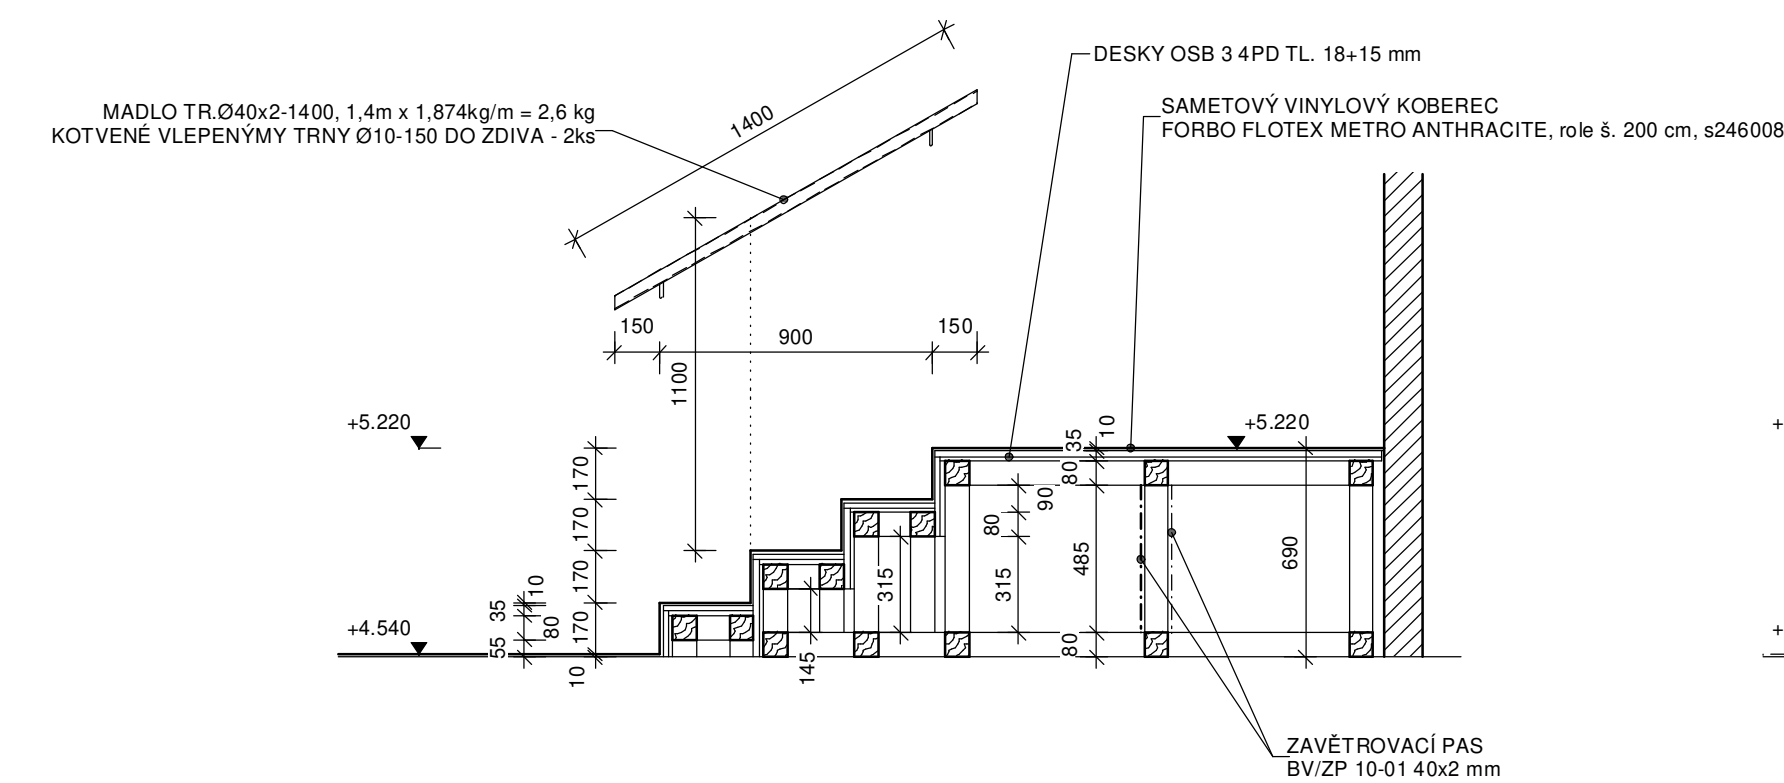


PŮDORYS POLICE PRO PROJEKTOR M 1:25

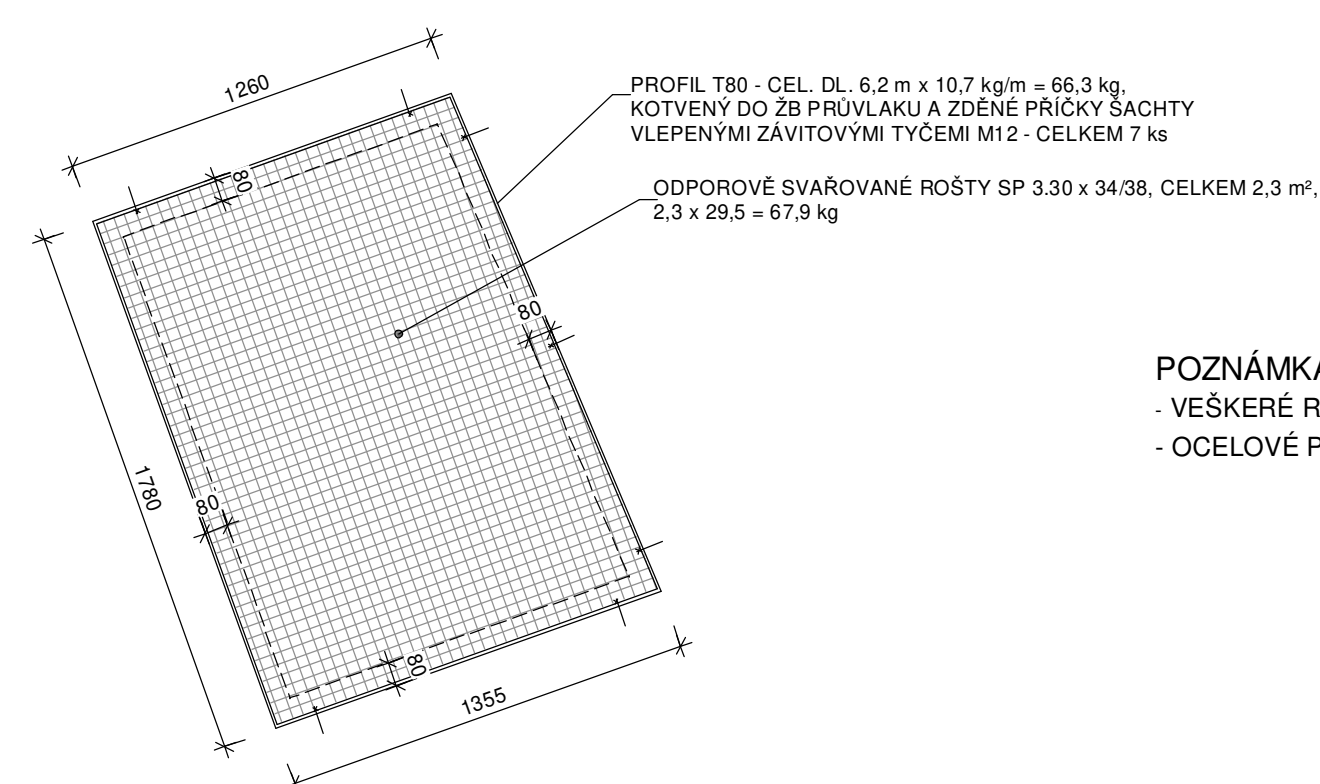


POZNÁMKA:

- VEŠKERÉ ROZMĚRY UPŘESNIT PŘED PROVÁDĚNÍM
- OCELOVÉ PRVKY BUDOU OPATŘENY 1x ZÁKLADNÍM A 2x VRCHNÍM SYNTETICKÝM NÁTĚREM

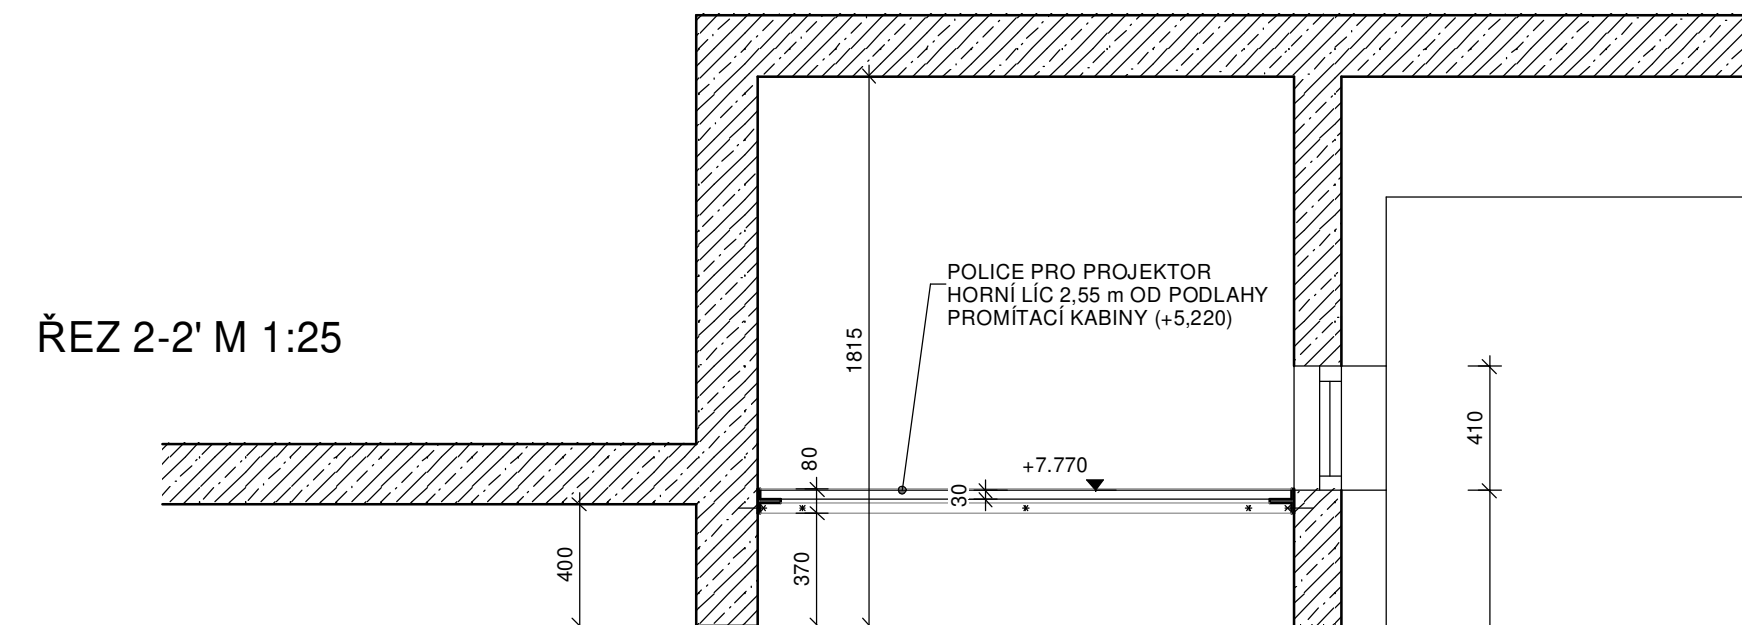

ŘEZ 2-2' M 1:25

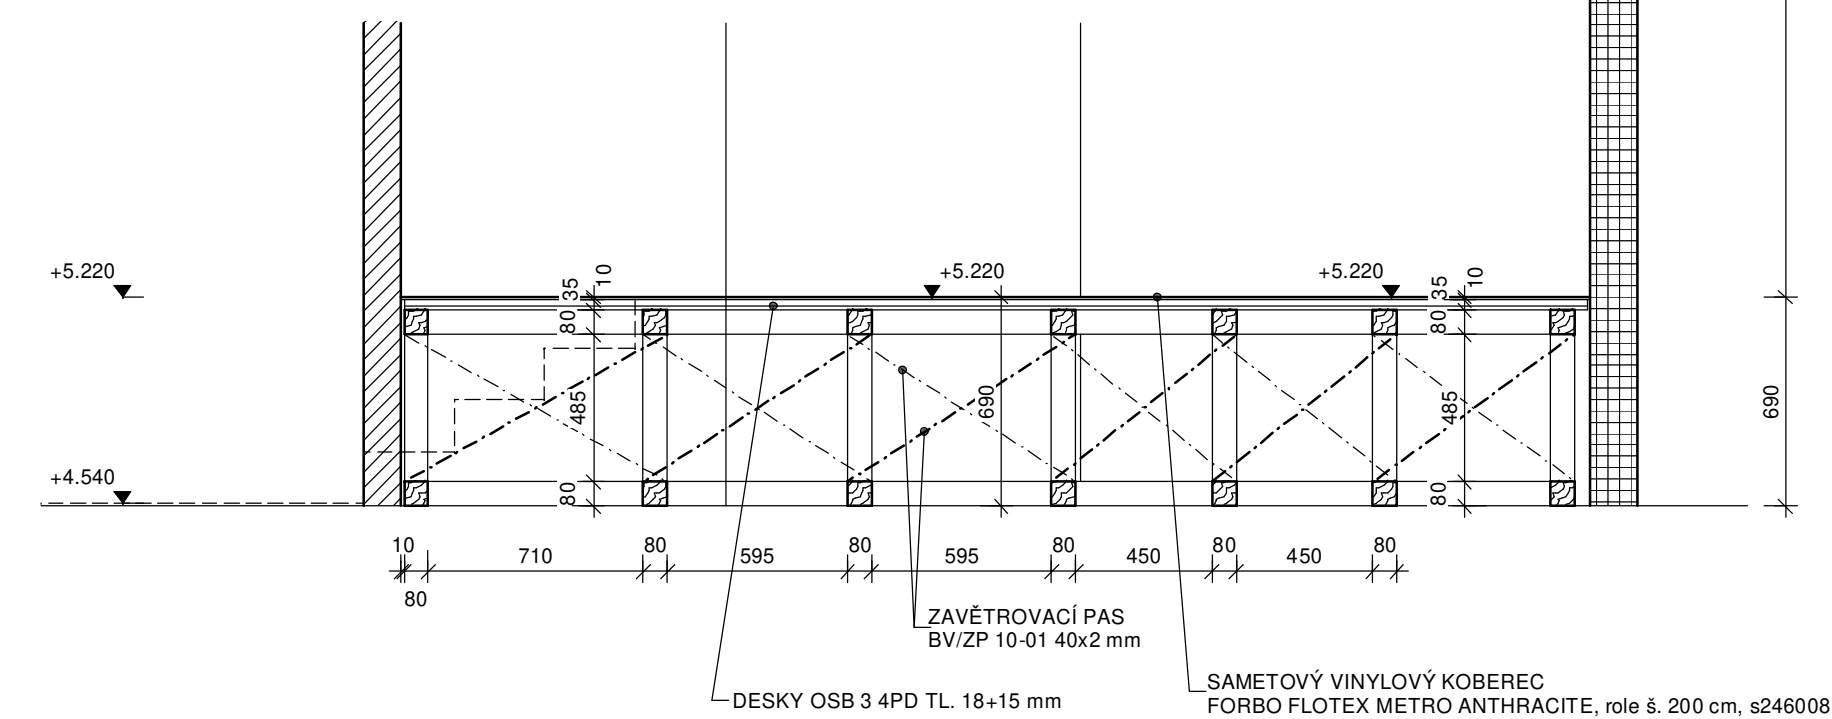





ORIENTAČNÍ VÝPIS MATERIÁLU PODLAHY:

- HRANOLY KVH 80/80mm CELKEM 131,0 m
- DESKA OSB 3 4PD TL. 18 mm 20,6 m²
- DESKA OSB 3 4PD TL. 15 mm 19,2 m²
- SPOJOVACÍ UHELNÍKY BOVA BV/U 05-11-60180 ks

$$\pm 0,000 = 409,430 \text{ m n. m.}$$

ROSA - ARCHITEKT s.r.o.
Spojenecká 1111, 541 01 Trutnov, tel: 604 753 074, rosa@rosa-architekt.cz, www.rosa-architekt.cz

číslo zakázky: 1900505
IČ: 058 01 141

■ odpovídá projektant:  ■ vypracoval:  ■ kontroloval:  ■ A4: 

Ing. MICHAL ROSA Ing. MILAN JANŠA Ing. MILAN JANŠA dat. 09/20

D.1.1.b.35
revize: 00

PODLAHA PROMÍTACÍ KABINY

M 1:25

TRUTNOV - REKONSTRUKCE KINA VESMÍR

Nábřeží Václava Havla 20, na st. p. č. 1053, k. ú. Trutnov

DOKUMENTACE PRO PROVEDENÍ STAVBY



ROSA
ARCHITETTI