



ŘEZ 1-1' M 1:50

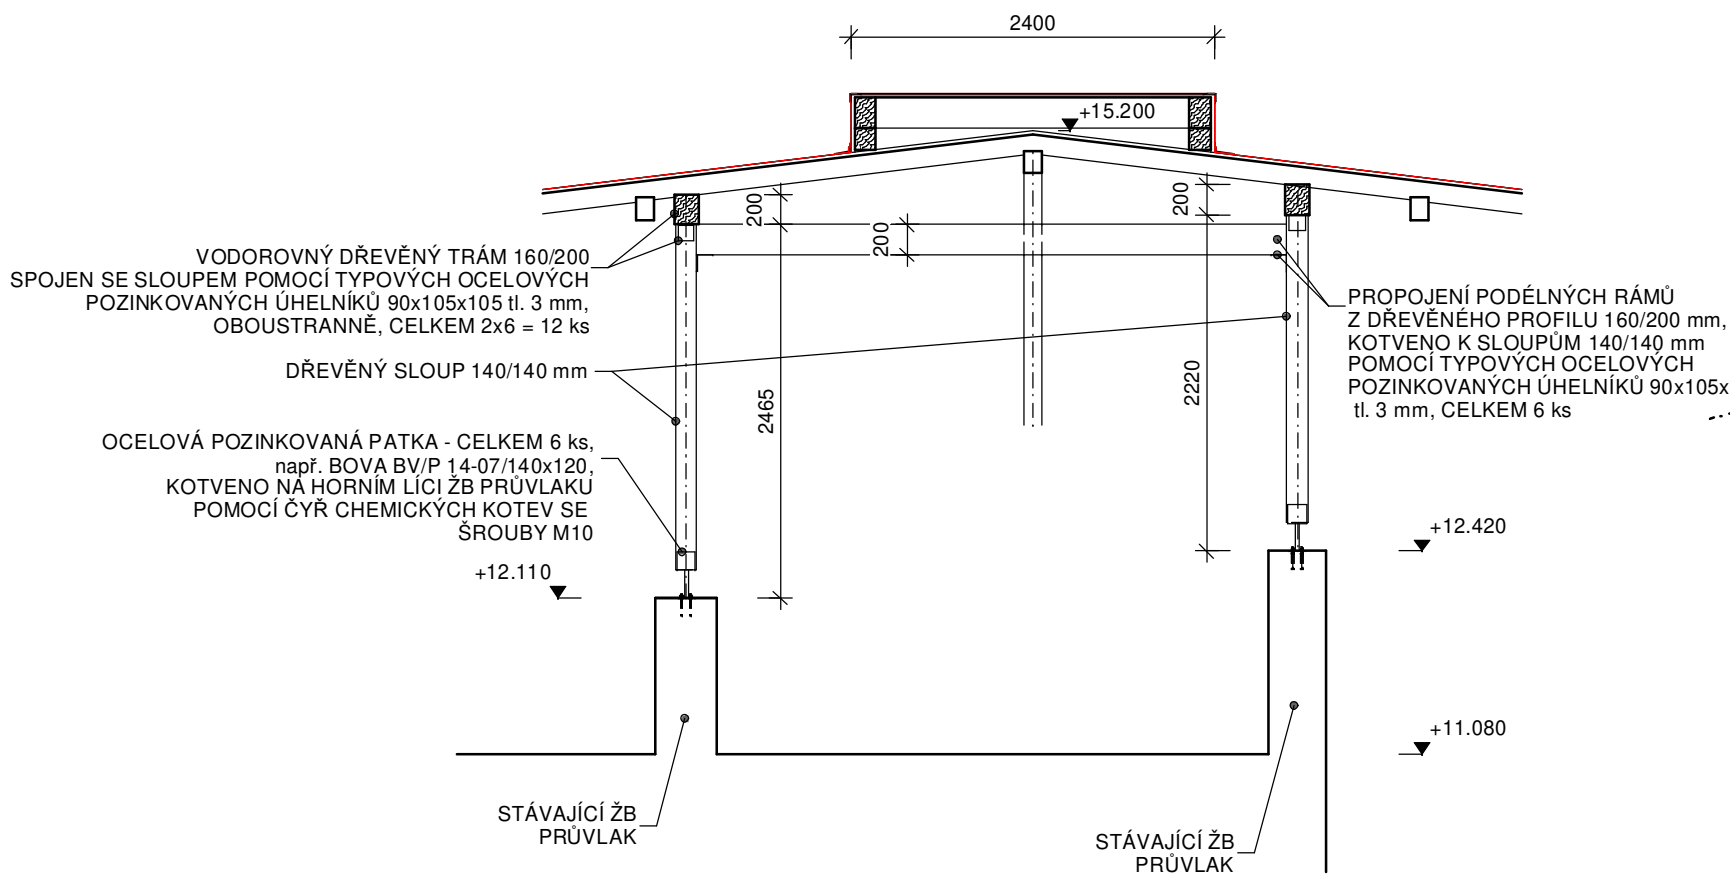

PŮDORYS M 1:50

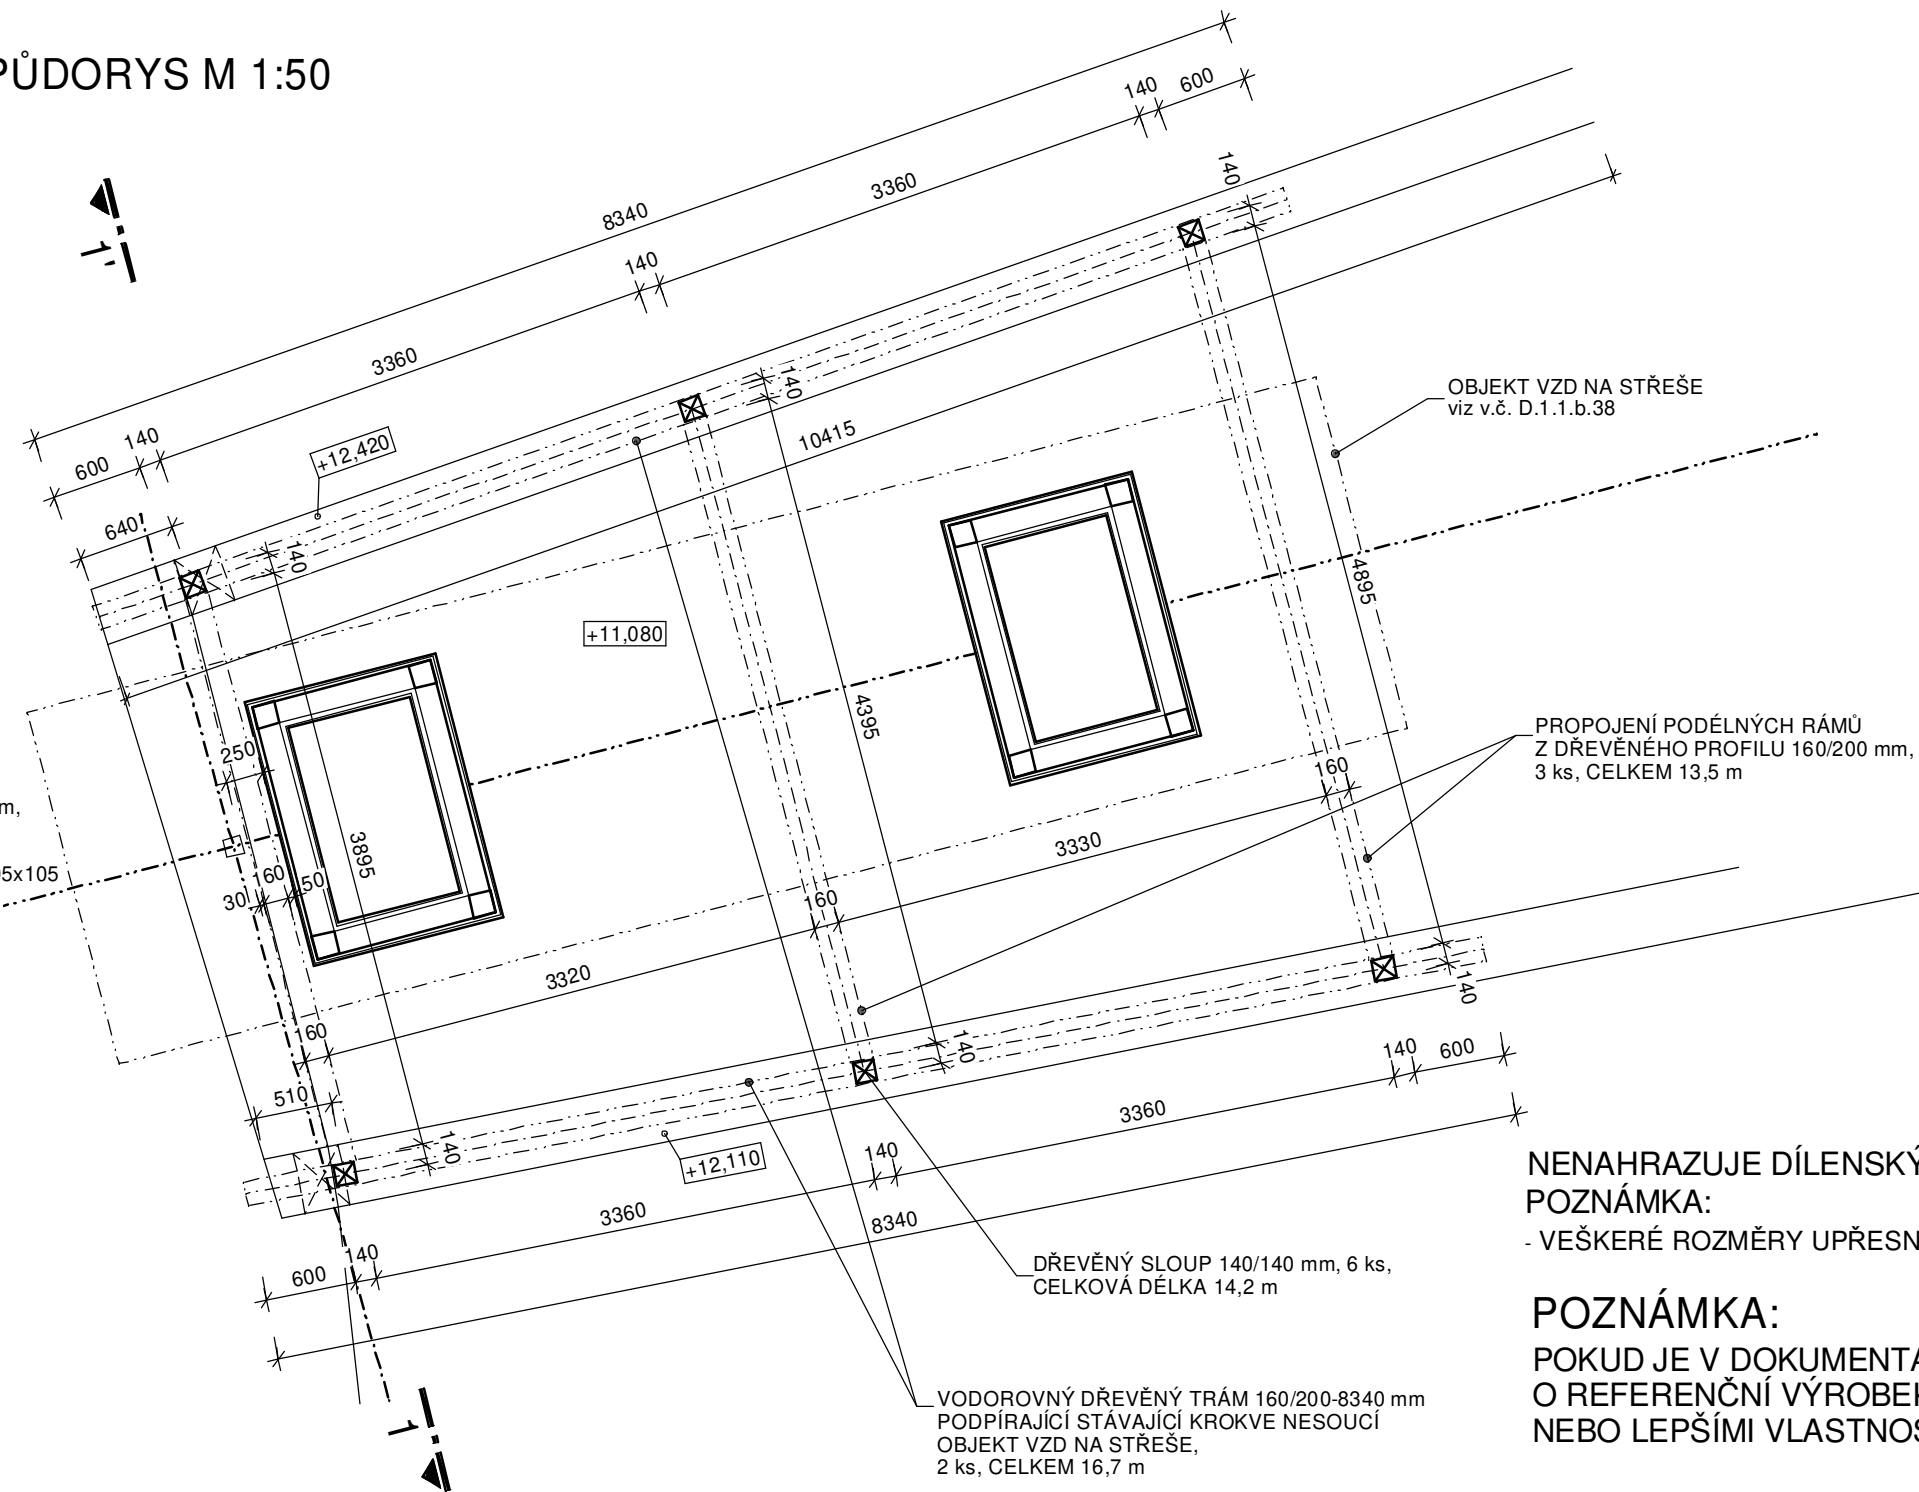

NENAHRAZUJE DÍLENSKÝ VÝKRES
POZNÁMKA:
- VEŠKERÉ ROZMĚRY UPŘESNIT PŘED PROVÁDĚNÍM

POZNÁMKA:
POKUD JE V DOKUMENTACI UVEDEN KONKRÉTNÍ TYP VÝROBKU, JEDNÁ SE
O REFERENČNÍ VÝROBEK, KTERÝ LZE NAHRADIT VÝROBKEM SE STEJNÝMI
NEBO LEPŠÍMI VLASTNOSTMI

±0,000 = 409,430 m n. m.

ROSA - ARCHITEKT s.r.o. Spojenecká 1111, 541 01 Trutnov, tel: 604 753 074, rosa@rosa-architekt.cz, www.rosa-architekt.cz		číslo zakázky: 1900505 IČ: 058 01 141	
■ odpovědný projektant:	■ vypracoval:	■ kontroloval:	■ A4: 6
Ing. arch. MICHAL ROSA	Ing. MILAN JANSÁ	Ing. MILAN JANSÁ	dat. 09/20

D.1.1.b.39
revize: 00

PODPŮRNÁ KONSTRUKCE POD OBJEKTEM VZD NA STŘEŠE
TRUTNOV - REKONSTRUKCE KINA VESMÍR
Nábřeží Václava Havla 20, na st. p. č. 1053, k. ú. Trutnov
DOKUMENTACE PRO PROVEDENÍ STAVBY

