1.NP INSTALACE OBČERSTVENÍ, M 1:50

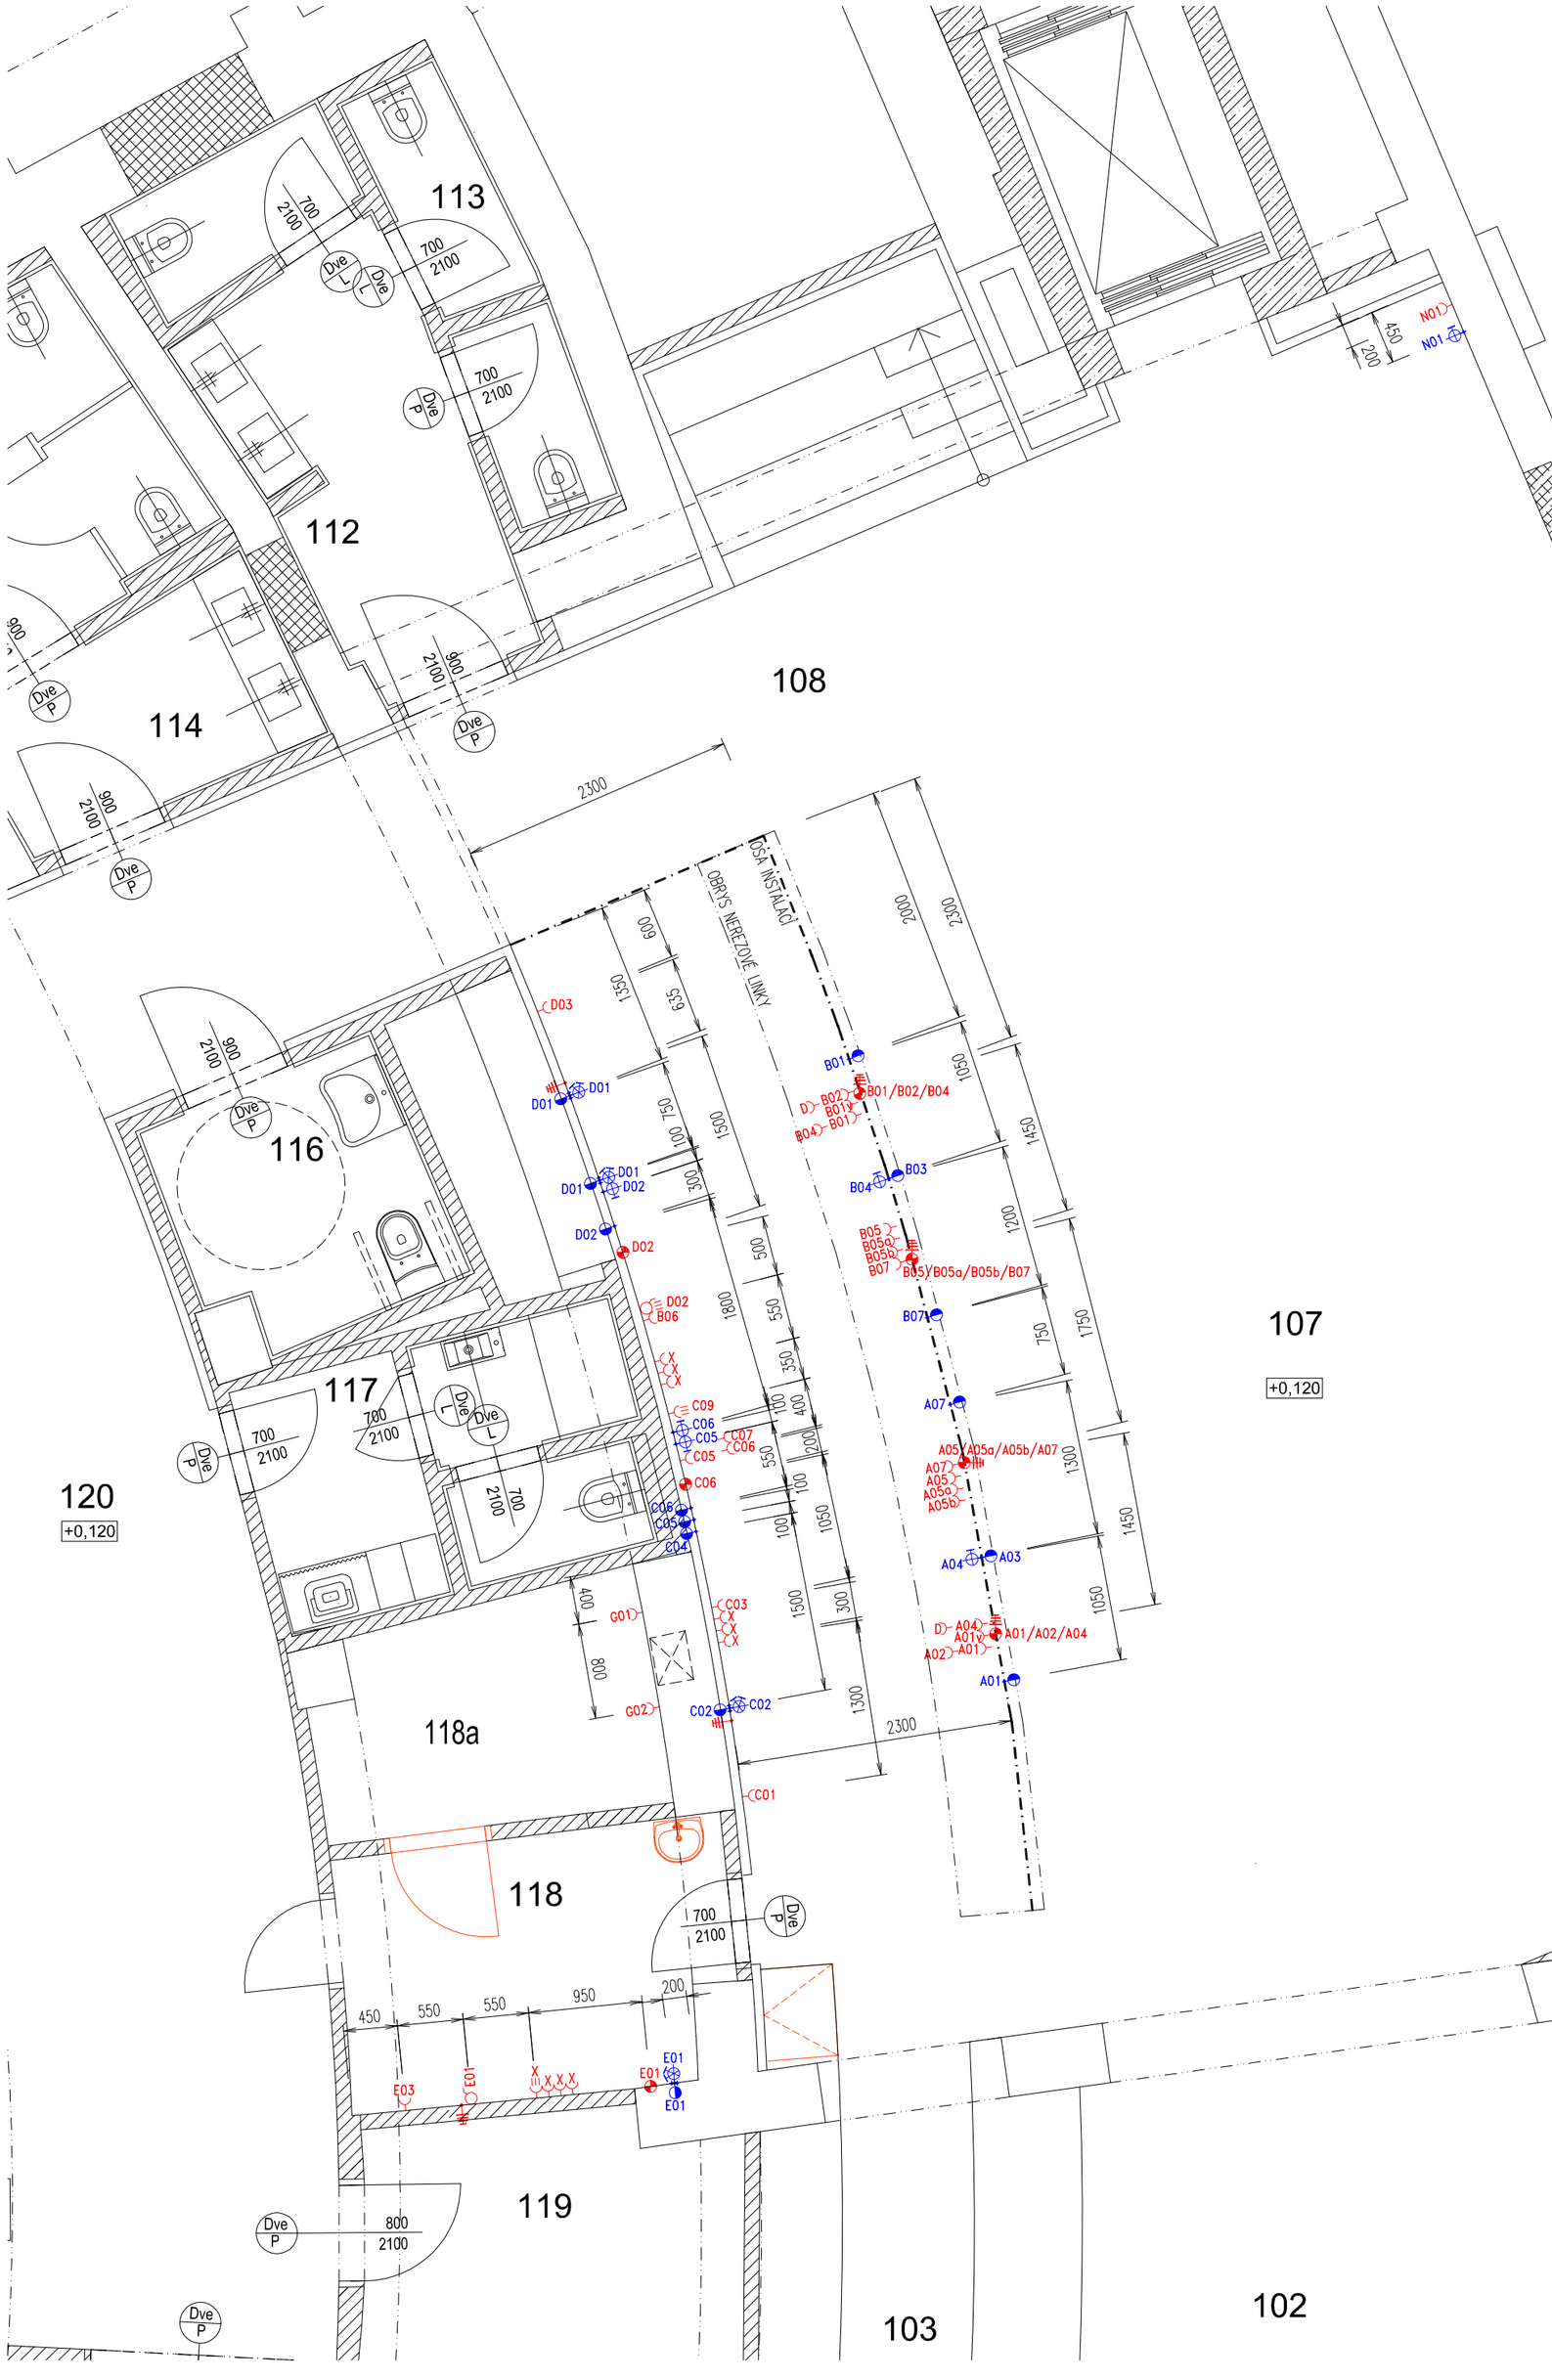

ROZSPIS INSTALACE VODA A ODPAD

	voda studená, závit vnější
A04/B04	kohout 3/4" z podlahy
C05/D02	kohout 3/4" ze stěny 30cm vysoko
C06	kohout 1/2" ze stěny 70cm vysoko
N01	kohout 3/8" ze stěny 30cm vysoko

	voda teplá+studená, závit vnější
C02/D01/E01	kohouty 3/8" ze stěny 50cm vysoko

	odpad
A01/A03 A07/B01 B03/B07	ø50, z podlahy, hrdlo těsně nad podlahou
C02/D01 E01	ø50, ze stěny 45cm vysoko
C04/C06	ø50, ze stěny 70cm vysoko
C05/D02	ø50, ze stěny 5cm vysoko

	nástěnná baterie
H01	dodávka stavby

	podlahová gula
H01	dodávka stavby

kohout STUDENÉ VODY 3/4"
závit vnější

kohout VODA TEPLÁ+STUDENÁ 3/8"
závit vnější

STAVEBNI GULE TYPU HL.

UZAVÍRACÍ KOHOUT Z PODLAHY

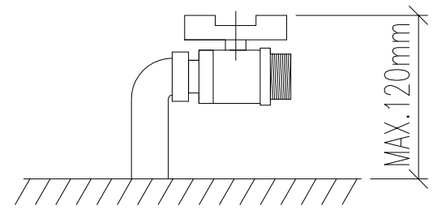

ROZPIS INSTALACÍ ELEKTRO

	el.vypínač 230V, na stěně
E01	120cm vysoko, přikony viz. volné kabely, VYPÍNAČ PRO CHLAZENÝ STŮL

	el.vypínač 400V, na stěně
D02	70cm vysoko, přikony viz volné kabely

	el.přívodní kabel
A01, A01v A02 A04 1x el. kabel	z podlahy, 150cm di., 0,7+0,65 kW/230V–CHLAZENÝ STŮL S CHLAZENOU VANOU 0,5 kW/230V–PODKLADNÍ SYSTÉM, dodávka investora 1,0 kW/230V–POSTMIX dodávka dodavatele nápojů
A05 A05a A05b A07 1x el. kabel	z podlahy, 150cm di., 0,1 kW/230V–ZÁSOBNÍK NA CHIPSY 0,25 kW/230V–ZÁSOBNÍK, OHŘÍVAČ NA SÝROVOU OMÁČKU 0,35 kW/230V–OHŘÍVAČ NA SALSU 0,4 kW/230V–CHLAZENÁ VITRÍNA
B01, B01 B02 B04 1x el. kabel	z podlahy, 150cm di., 0,7+0,65 kW/230V–CHLAZENÝ STŮL S CHLAZENOU VANOU 0,5 kW/230V–PODKLADNÍ SYSTÉM, dodávka investora 1,0 kW/230V–POSTMIX dodávka dodavatele nápojů
B05 B05a B05b B07 1x el. kabel	z podlahy, 150cm di., 0,1 kW/230V–ZÁSOBNÍK NA CHIPSY 0,25 kW/230V–ZÁSOBNÍK, OHŘÍVAČ NA SÝROVOU OMÁČKU 0,35 kW/230V–OHŘÍVAČ NA SALSU 0,4 kW/230V–CHLAZENÁ VITRÍNA
C06	ze stěny, 70cm vysoko, 150cm di., 7 kW/400V–KÁVOVAR 2 PÁKOVÝ kabel ukončit v rozvodné krabici pod pomítku
D02	ze stěny, 10cm vysoko, 150cm di., 5,4 kW/400V–MYČKA PODPULTOVÁ
E01	ze stěny, 10cm vysoko, 150cm di., 0,7 kW/230V–CHLAZENÝ STŮL

	el.zásuvka 230V, na stěně a na zadním podnoží nerezového pultu
A01v/A01	50cm vysoko, příkon 0,7+0,65 kW/230V–CHLAZENÝ STŮL S CHLAZENOU VANOU el. zásuvka na zadním podnoží nerezového pultu
A02	65cm vysoko, příkon 0,5 kW/230V–POKLADNÍ SYSTÉM dodávka investora el. zásuvka na zadním podnoží nerezového pultu
A04	50cm vysoko, příkon 1,0 kW/230V–POSTMIX dodávka dodavatele nápojů el. zásuvka na zadním podnoží nerezového pultu
A05a	65cm vysoko, příkon 0,25 kW/230V–ZÁSOBNÍK, OHŘÍVAČ NA SÝROVOU OMÁČKU el. zásuvka na zadním podnoží nerezového pultu
A05b	65cm vysoko, příkon 0,25 kW/230V–OHŘÍVAČ NA SALSU el. zásuvka na zadním podnoží nerezového pultu
A05	50cm vysoko, příkon 0,1 kW/230V–ZÁSOBNÍK NA CHIPSY el. zásuvka na zadním podnoží nerezového pultu
B06	50cm vysoko, příkon 1,4 kW/230V–VÝROBNÍK A ZÁSOBNÍK POPCORNU
A07	50cm vysoko, příkon 0,4 kW/230V–CHLAZENÁ VITRÍNA el. zásuvka na zadním podnoží nerezového pultu
B01v/B01	50cm vysoko, příkon 0,7+0,65 kW/230V–CHLAZENÝ STŮL S CHLAZENOU VANOU el. zásuvka na zadním podnoží nerezového pultu
B02	65cm vysoko, příkon 0,2 kW/230V–POKLADNÍ SYSTÉM dodávka investora el. zásuvka na zadním podnoží nerezového pultu
B04	50cm vysoko, příkon 1,0 kW/230V–POSTMIX dodávka dodavatele nápojů el. zásuvka na zadním podnoží nerezového pultu
B05a	65cm vysoko, příkon 0,25 kW/230V–ZÁSOBNÍK, OHŘÍVAČ NA SÝROVOU OMÁČKU el. zásuvka na zadním podnoží nerezového pultu
B05b	65cm vysoko, příkon 0,25 kW/230V–OHŘÍVAČ NA SALSU el. zásuvka na zadním podnoží nerezového pultu
B05	50cm vysoko, příkon 0,1 kW/230V–ZÁSOBNÍK NA CHIPSY el. zásuvka na zadním podnoží nerezového pultu
B07	50cm vysoko, příkon 0,4 kW/230V–CHLAZENÁ VITRÍNA el. zásuvka na zadním podnoží nerezového pultu
C01	220cm vysoko, příkon 0,7 kW/230V–CHLADÍCÍ SKŘÍŇ
C03	120cm vysoko, příkon 1,9 kW/230V–MIXER BAROVÝ
C05	50cm vysoko, příkon 0,5 kW/230V–VÝROBNÍK LEDU
C06	120cm vysoko, příkon 3,5 kW/230V–KÁVOVAR, REZERVA
C07	120cm vysoko, příkon 0,8 kW/230V–MLÝNEK NA KÁVU
D03	220cm vysoko, příkon 0,7 kW/230V–CHLADÍCÍ SKŘÍŇ
E03	220cm vysoko, příkon 0,2 kW/230V–CHLADÍCÍ SKŘÍŇ
G01	220cm vysoko, příkon 0,2 kW/230V–CHLADÍCÍ SKŘÍŇ
G02	220cm vysoko, příkon 0,7 kW/230V–CHLADÍCÍ/MRAZÍCÍ SKŘÍŇ
H01	120cm vysoko, příkon 0,2 kW/230V–CHLADÍCÍ SKŘÍŇ
NO1	50cm vysoko, příkon 1,3–3,1 kW/230V–NÁPOJ. AUTOMAT NA KÁVU A HORKÉ NÁPOJE
D	65cm vysoko, DATOVÁ ZÁSUVKA na zadním podnoží nerezového pultu
X	120cm vysoko, VOLNÁ EL. ZÁSUVKA, REZERVA

	el.zásuvka 400V, na stěně
C09	70cm vysoko, 150cm di., 5 kW/400V–STOLNÍ GRIL
X	120cm vysoko– VOLNÁ

	el. pospojení 10cm vysoko, 10cm od rohu

POZNÁMKY:
* Přípojné kabely 400V v provedení ohebný kabel !!!
* Doporučujeme ověřit rozmístění zařízení s ohledem na umístění radiátorů a trubek topení, plynu, případně VZT.
* Uvádíme pouze instalace určené pro zařízení uvedená v tech. specifikaci gastrotechnologie.

VYPRACOVAL	Štěpán MIHALEČKO		GAST-PRO TRUTNOV technika pro gastronomii
KONTROLOVAL	Václav FLANDERA		
OBJEDNATEL: ROSA–ARCHITEKT s.r.o., ing.arch. Michal Rosa, Krybličká 428, 54101 Trutnov			
AKCE : TRUTNOV – REKONSTRUKCE KINA VESMÍR – Nábřeží Václava Havla 20, na st. p. č. 1053, k. ú. Trutnov PRODEJNA RYCHLÉHO OBČERSTVENÍ GASTROTECHNOLOGIE		MĚŘÍTKO : 1:50	GAST – PRO s.r.o. Horská 60 541 01 Trutnov tel.: 499 846 345 info@gastpro.cz www.gastpro.cz
		FORMÁT : A2	
		DATUM : 08 2020	
DPS	Č. PARÉ:	ČÍSLO PŘÍLOHY G.03	EV. Č. AKCE
NÁZEV PŘÍLOHY: 1.NP INSTALACE OBČERSTVENÍ			