

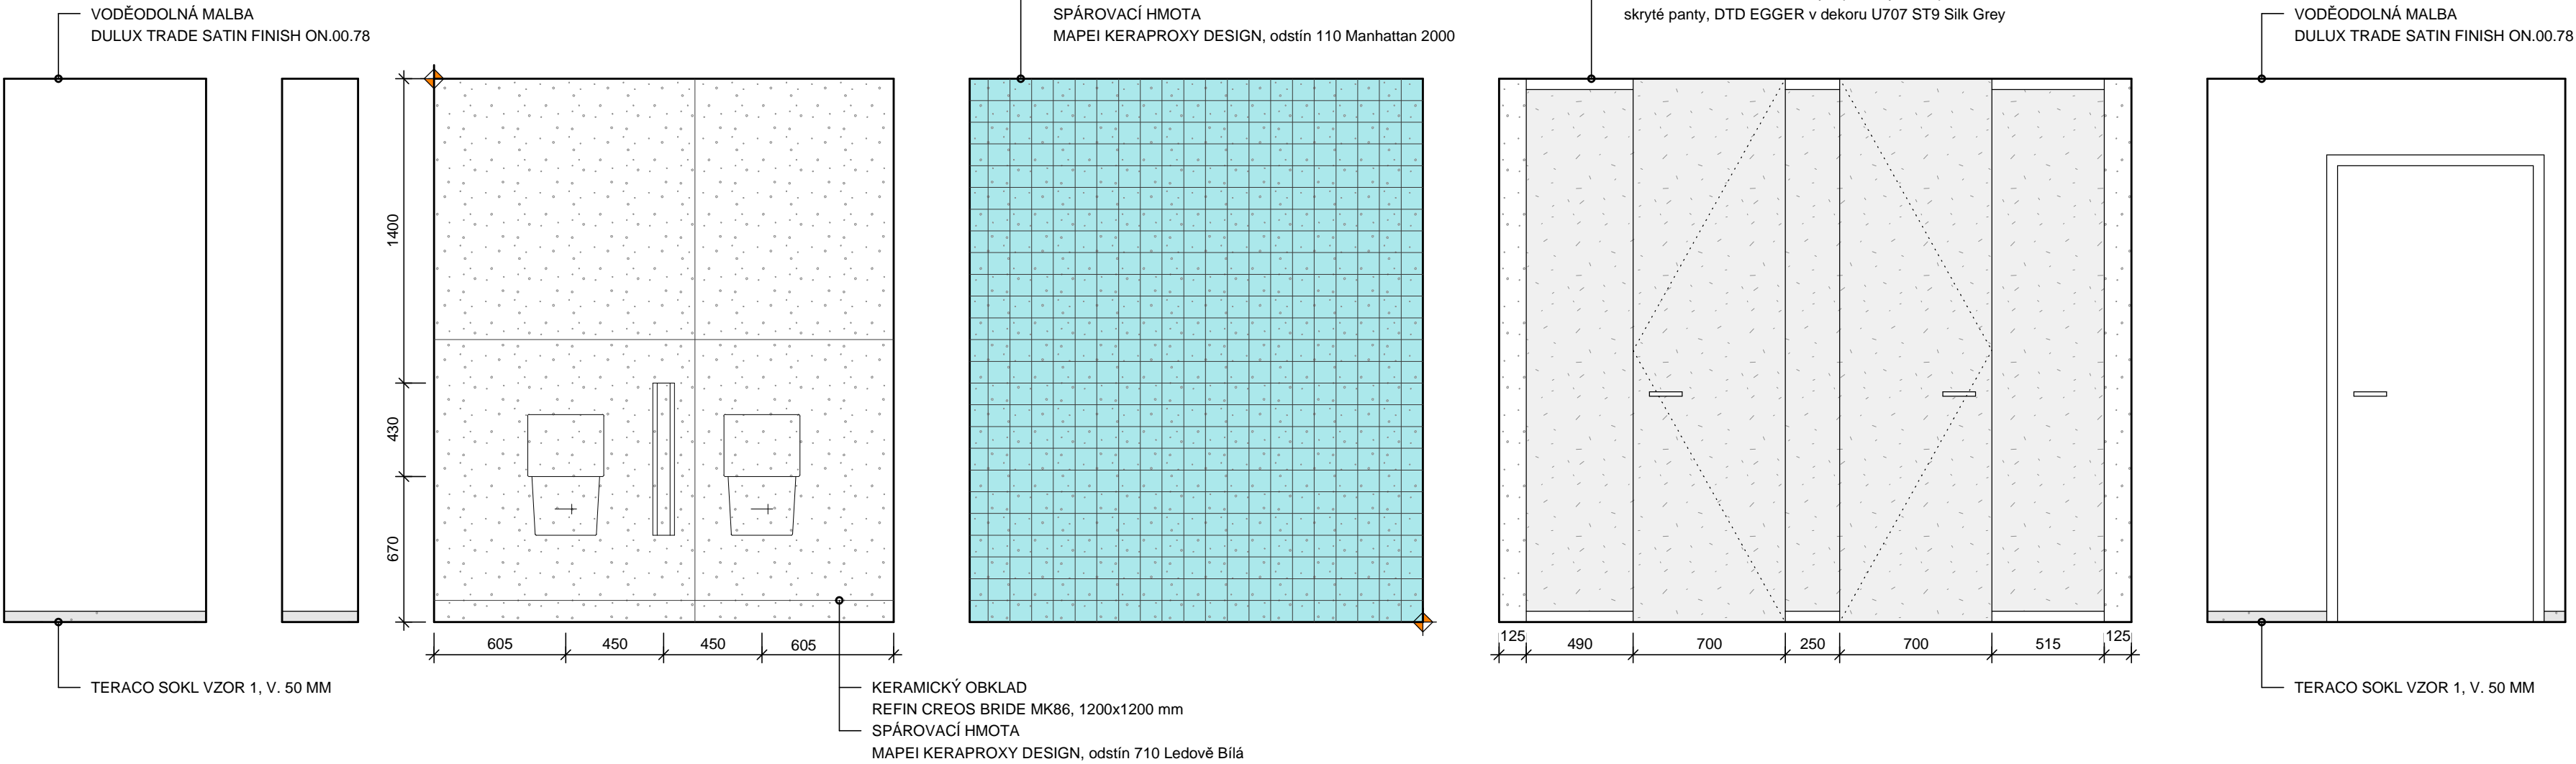



URINÁL

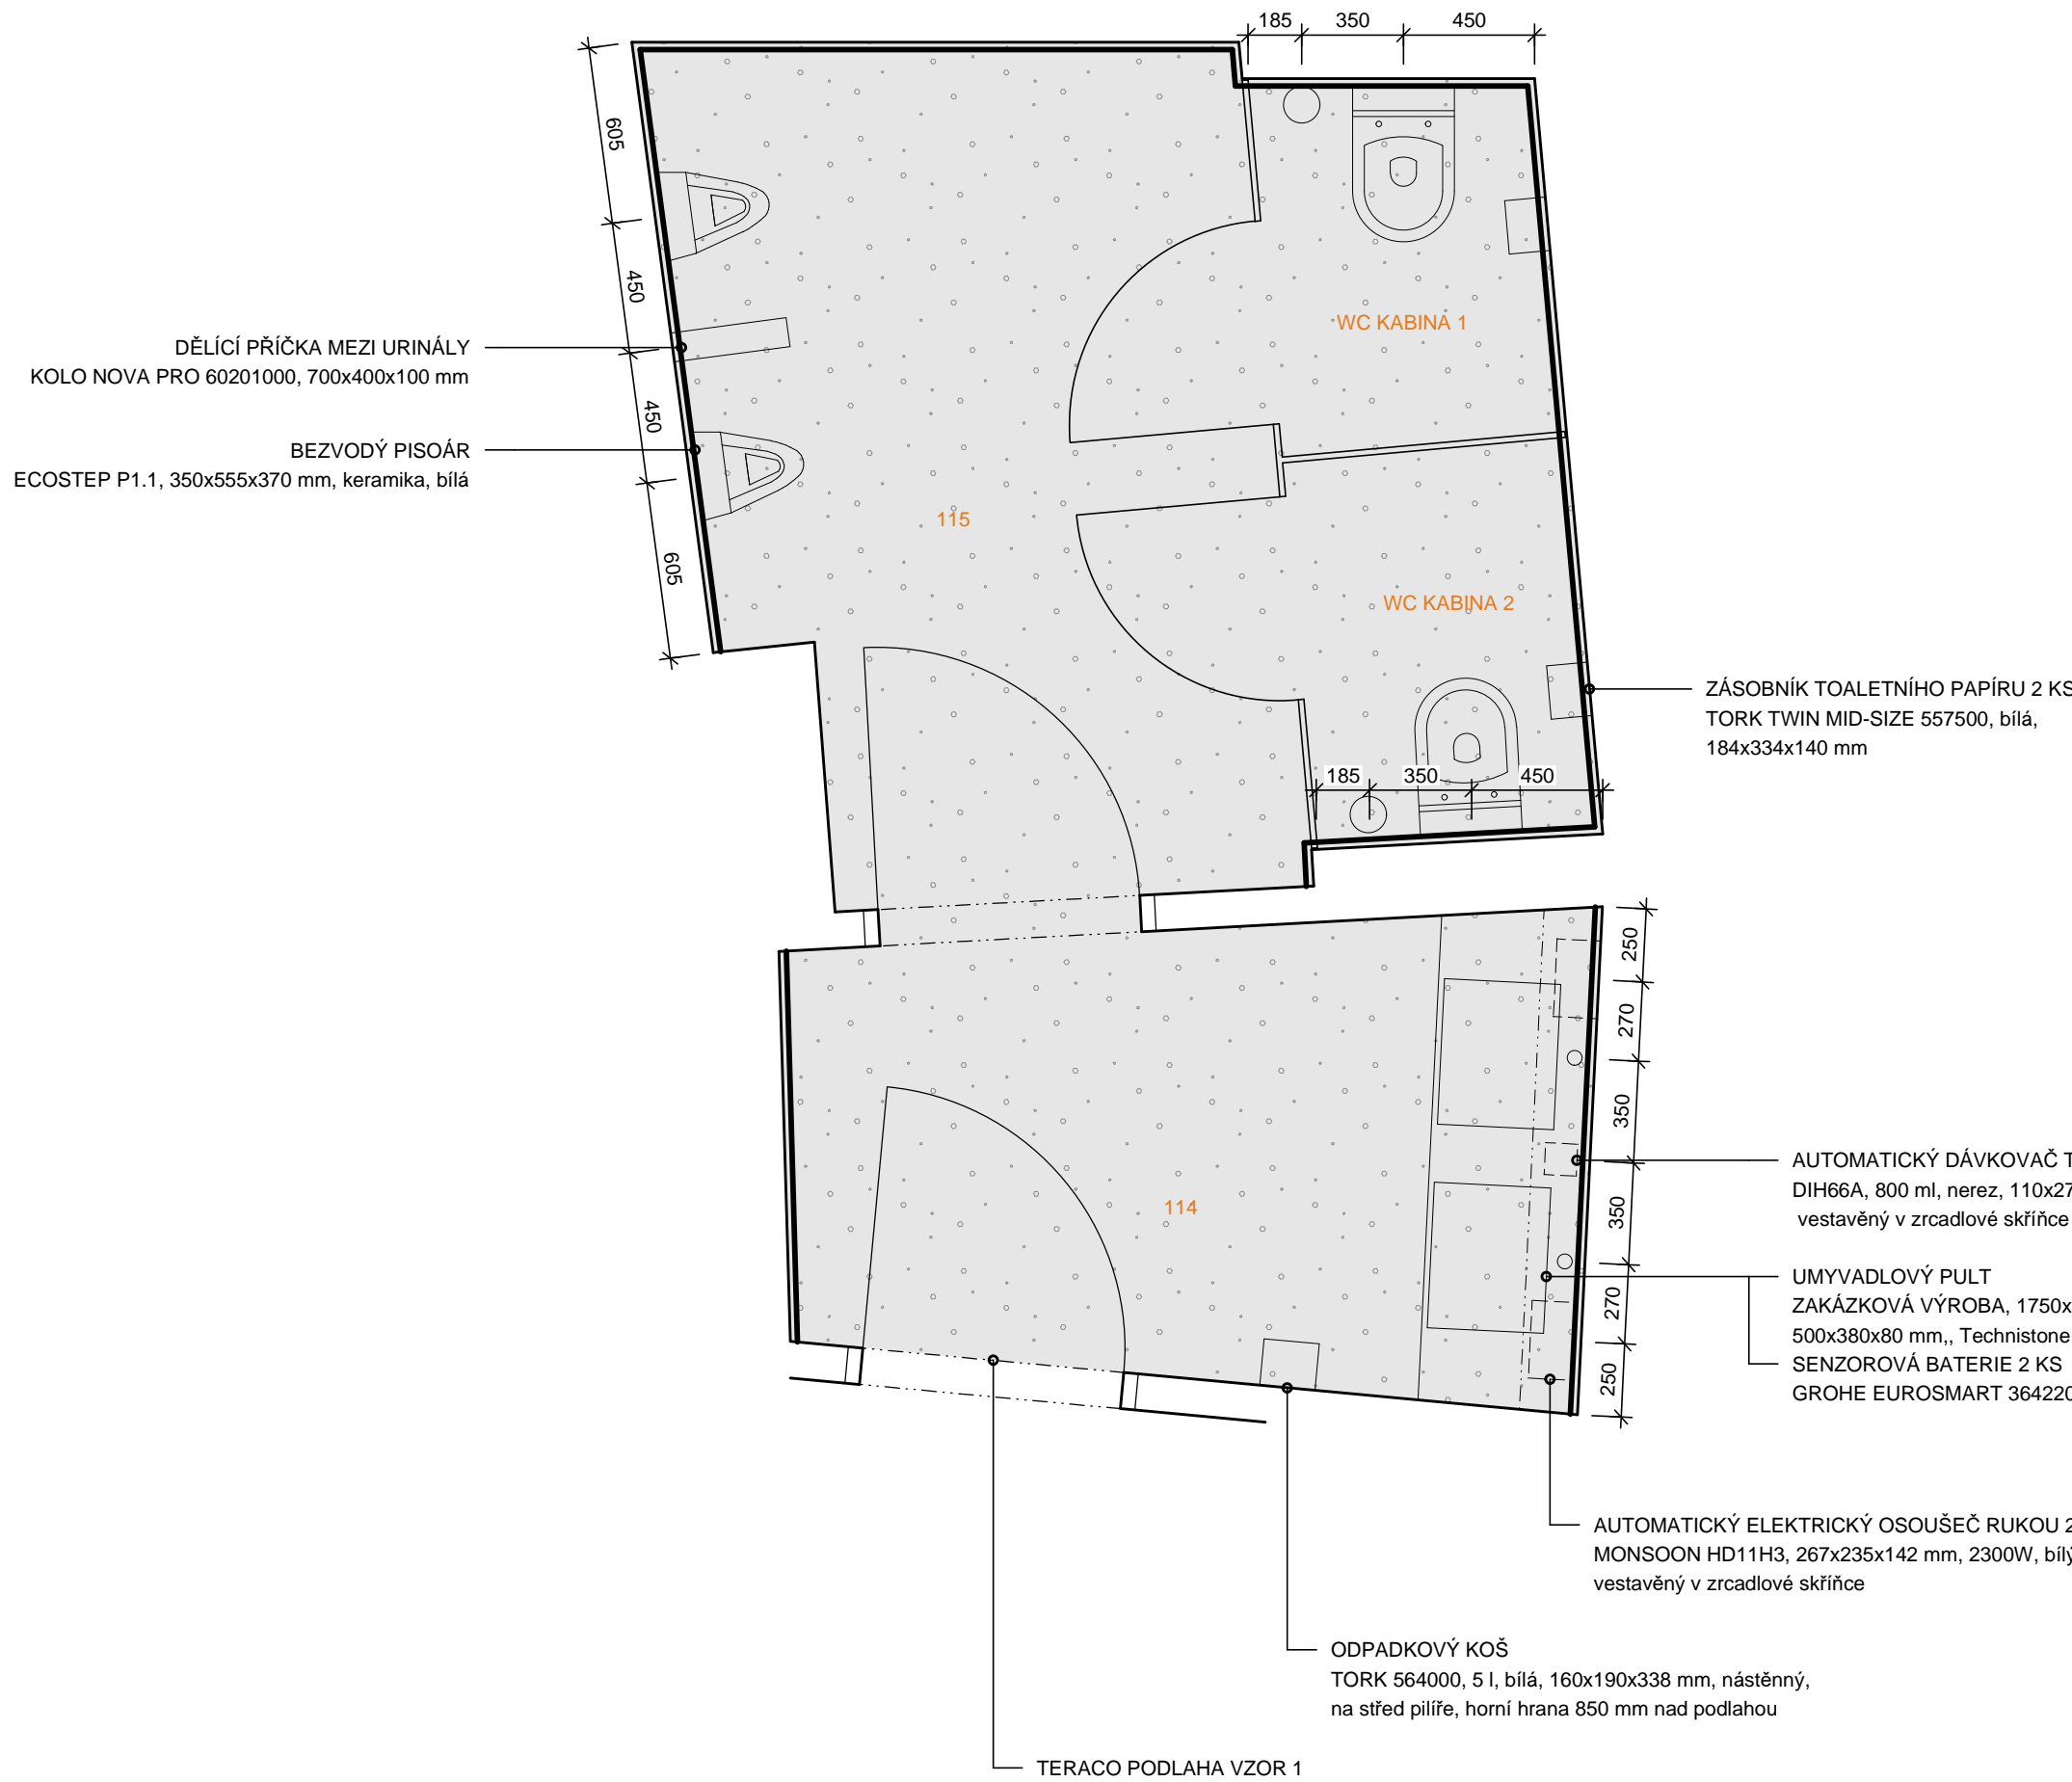


WC PŘEDSÍŇ

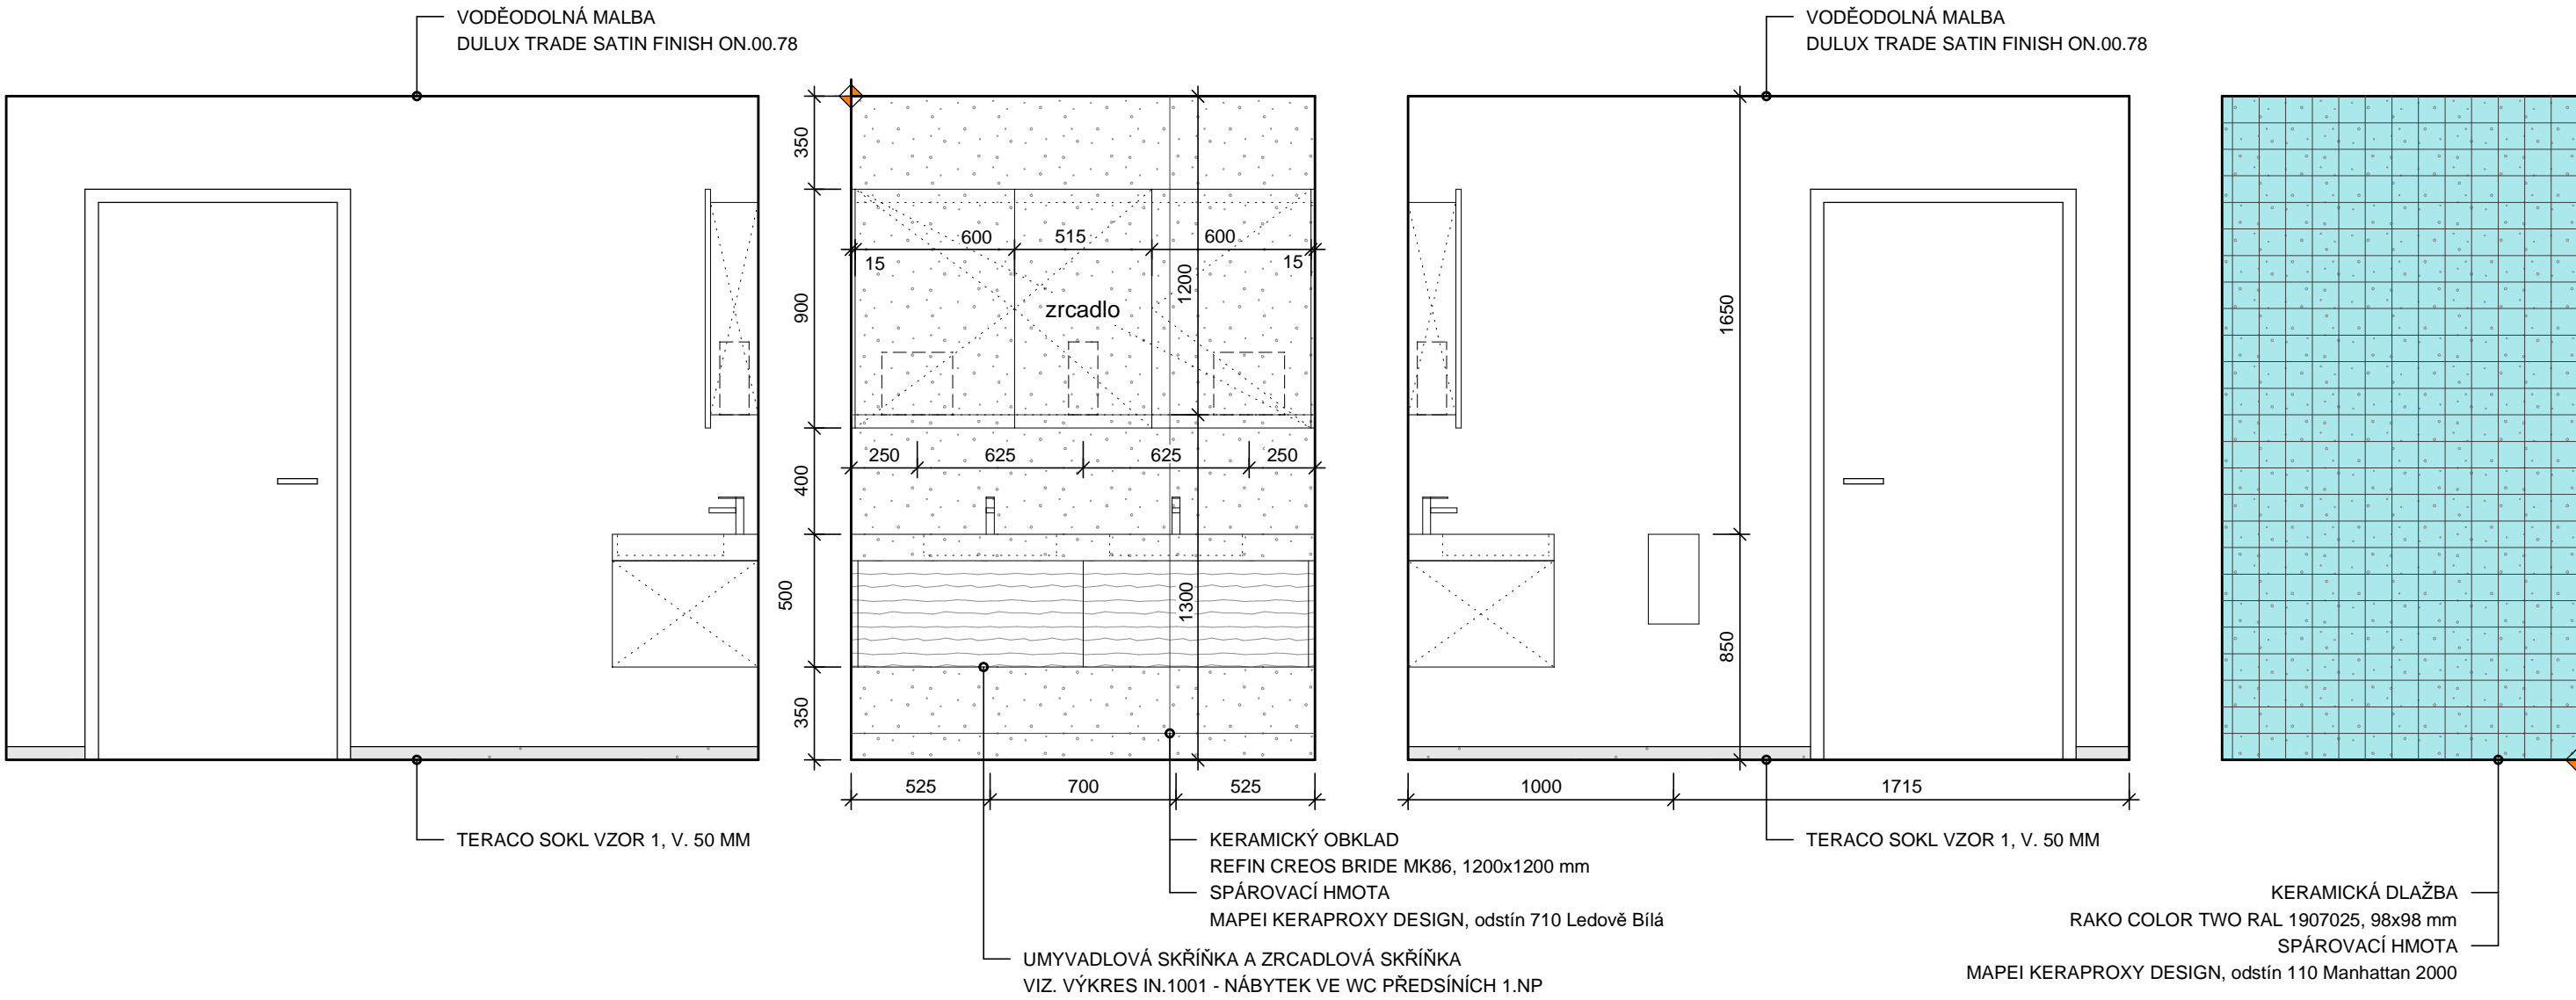

WC KABINA 1

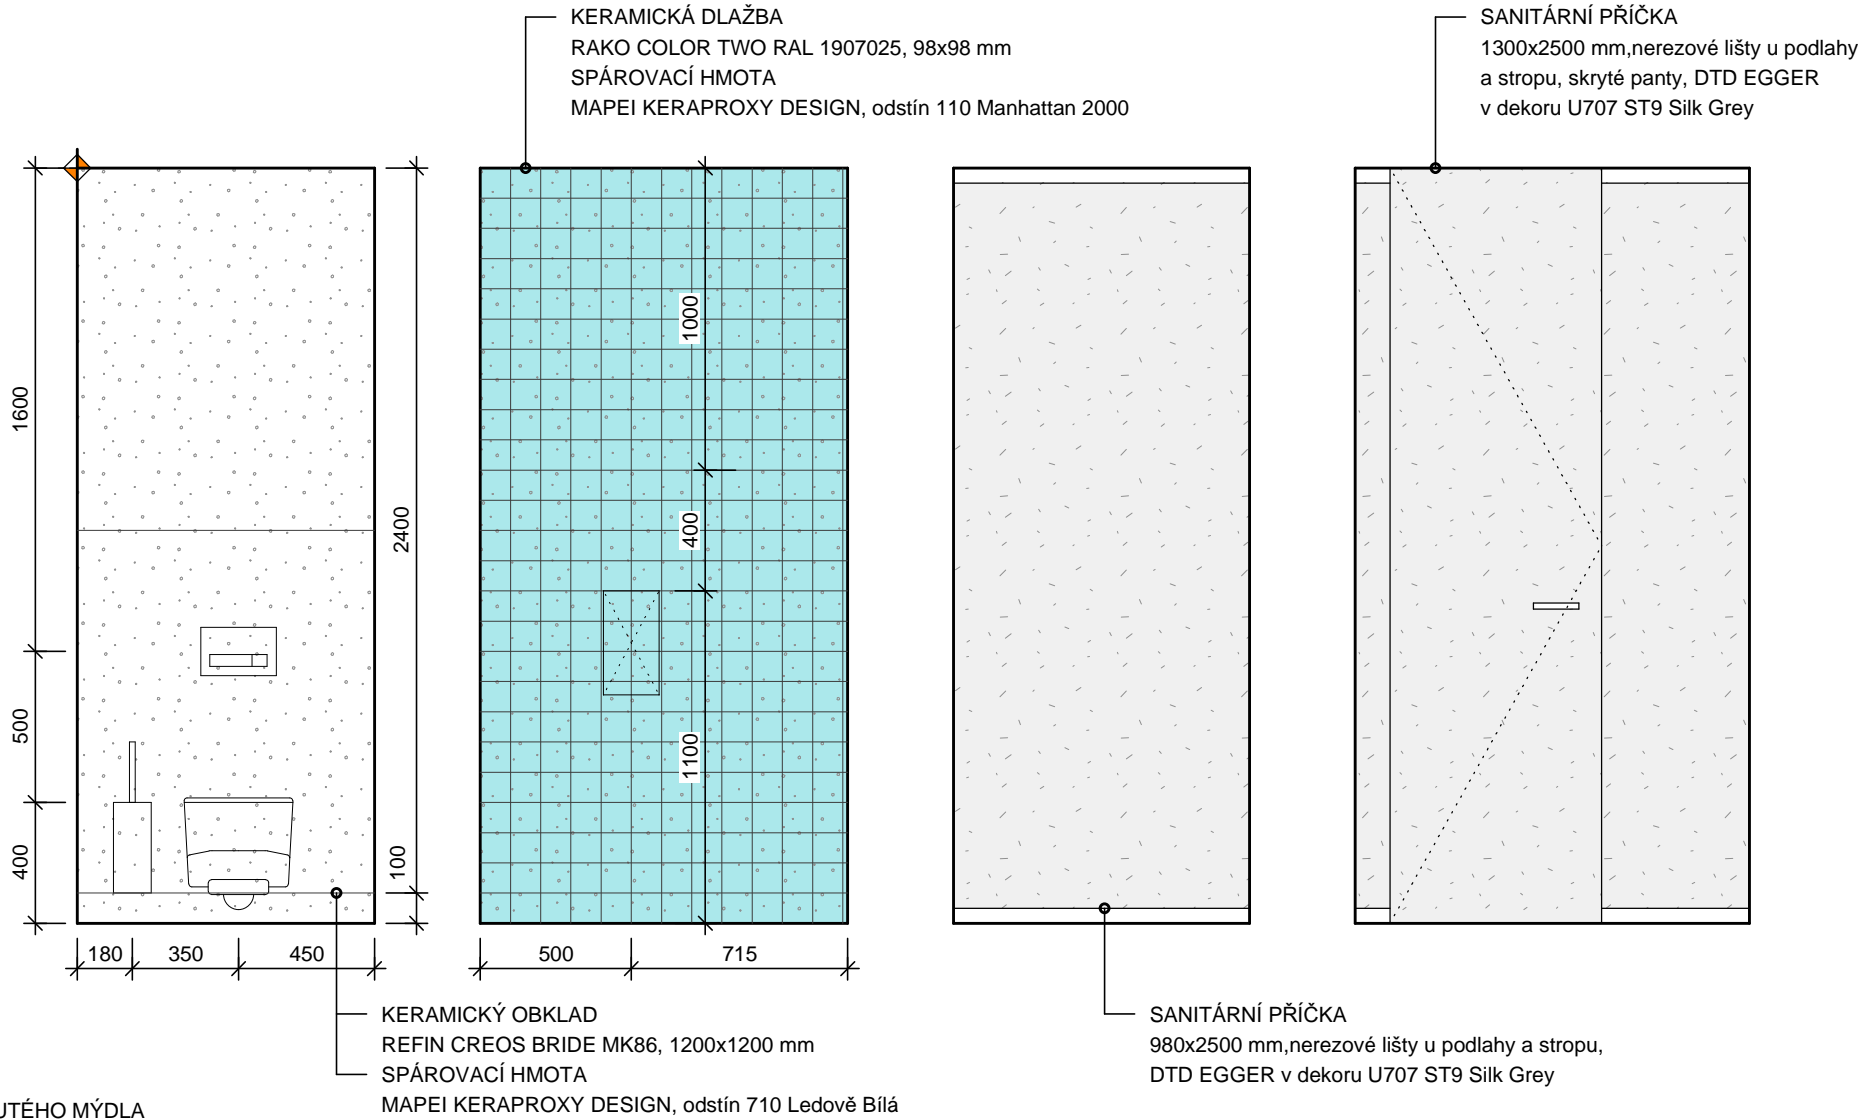

WC KABINA 2

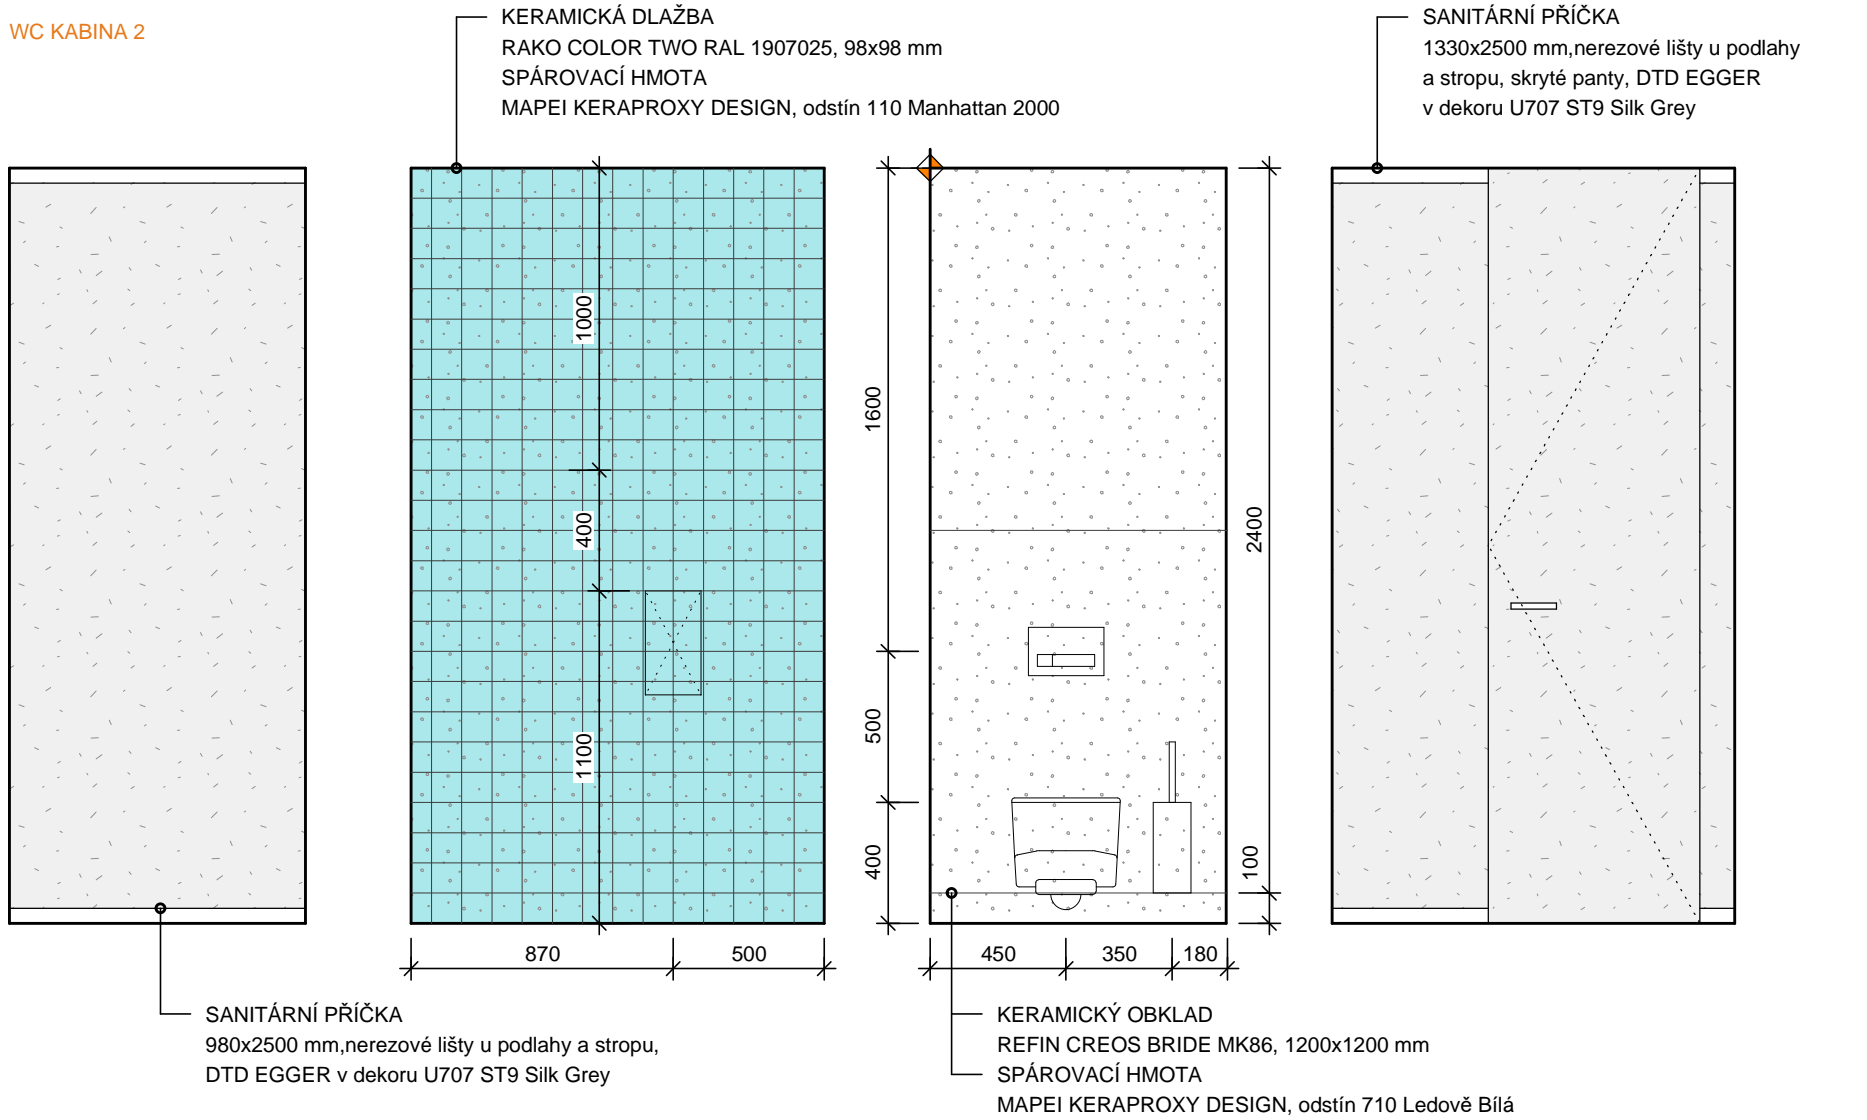

 BOD ZALOŽENÍ OBKLADU / DLAŽBY

POZN.: HRANY OBKLADU NIKY BUDOU ŘEŠENY KAMENICKÝM ROHEM (BEZ LIŠT)

ROSA - ARCHITEKT S.R.O.
Společně 1111, 541 01 Trutnov, tel: 777 183 011, rosova@rosa-architekt.cz, www.rosa-architekt.cz číslo zakázky: 1900511
Č. 058 01 10

□ odpovědný projektant:	□ vypracoval:	□ kontroloval:	□ A4:	10
Ing. arch. MICHAL ROSA 	Ing. arch. MARTINA ROSOVÁ 	Ing. MILAN JANSÁ 	dat.	29.11.2019

IN.104
revize: 00

M 1:25

TRUTNOV - REKONSTRUKCE KINA VESMÍR
Nábřeží Václava Havla 20, na st. p. č. 1053, k. ú. Trutnov

PROJEKT INTERIÉRU

ROSA
ARCHITEKTEN