

R	O	T	A	S
O	P	E	R	A
T	E	N	E	T
A	R	E	P	O
S	A	T	O	R

TENET

spol. s r. o.

ARCHITEKTONICKÝ ATELIÉR

Horská 64 541 01 TRUTNOV

tel. 499815287, 499815289

R	O	T	A	S
O	P	E	R	A
T	E	N	E	T
A	R	E	P	O
S	A	T	O	R

TRUTNOV – MĚSTSKÝ HŘBITOV OPRAVA POMNÍKU OBĚTEM II. SVĚTOVÉ VÁLKY



STUDIE, TECHNICKÁ POMOC

Č. zakázky 210240

INVESTOR:
MĚSTO TRUTNOV
Slovanské náměstí 165
Vnitřní město
541 01 Trutnov

TENET © 2022

SEZNAM PŘÍLOH

P.č.	Název přílohy	Označení přílohy
1.	PRŮVODNÍ ZPRÁVA	A
2.	SOUHRNNÁ TECHNICKÁ ZPRÁVA	B
3.	SITUACE	C
4.	PŮDORYS	D.1
	ŘEZ A – A'	D.2
	POHLEDY	D.3
5.	ROZPOČET	E

R	O	T	A	S
O	P	E	R	A
T	E	N	E	T
A	R	E	P	O
S	A	T	O	R

TENET

spol. s r. o.

ARCHITEKTONICKÝ ATELIÉR

Horská 64 54101 TRUTNOV

tel. 499815287, 499815289

R	O	T	A	S
O	P	E	R	A
T	E	N	E	T
A	R	E	P	O
S	A	T	O	R

TRUTNOV – MĚSTSKÝ HŘBITOV OPRAVA POMNÍKU OBĚTEM II. SVĚTOVÉ VÁLKY

STUDIE, TECHNICKÁ POMOC

Č. zakázky 210240

A. PRŮVODNÍ ZPRÁVA

INVESTOR:
MĚSTO TRUTNOV
Slovanské náměstí 165
Vnitřní město
541 01 Trutnov

TENET © 2022

A. PRŮVODNÍ ZPRÁVA

OBSAH:

A.1 IDENTIFIKAČNÍ ÚDAJE

A.1.1 Údaje o stavbě

A.1.2 Údaje o stavebníkovi

A.1.3 Údaje o zpracovateli společné dokumentace

A.2 SEZNAM VSTUPNÍCH PODKLADŮ

A.1 IDENTIFIKAČNÍ ÚDAJE

A.1.1 Údaje o stavbě

Název stavby: **OPRAVA POMNÍKU OBĚTEM II. SVĚTOVÉ VÁLKY**
Místo stavby: Trutnov, p. p. č. 1859/1
katastrální území Trutnov [769029]
Předmět dokumentace: Studie opravy pomníku obětem II. světové války

A.1.2 Údaje o stavebníkovi

Jméno: Město Trutnov
Adresa stavebníka: Slovanské náměstí 165, Vnitřní město, 541 01 Trutnov

A.1.3 Údaje o zpracovateli společné dokumentace

Jméno: TENET, s.r.o. architektonický ateliér
Adresa projektanta: Horská 64, 541 01 Trutnov
IČO: 63220385
Kontakty: tel. 499 815 287
mail tenet@tenet.cz
web: www.tenet.cz

Hlavní projektant: Ing. arch. Vladimír Smilnický
č. autorizace ČKA 00503
obor - A0

A.2 SEZNAM VSTUPNÍCH PODKLADŮ

- Archivní snímky zpracovatele
- Zaměření stávajícího objektu
- Fotodokumentace
- Požadavky stavebníka

R	O	T	A	S
O	P	E	R	A
T	E	N	E	T
A	R	E	P	O
S	A	T	O	R

TENET

spol. s r. o.

ARCHITEKTONICKÝ ATELIÉR

Horská 64 54101 TRUTNOV

tel. 499815287, 499815289

R	O	T	A	S
O	P	E	R	A
T	E	N	E	T
A	R	E	P	O
S	A	T	O	R

TRUTNOV – MĚSTSKÝ HŘBITOV OPRAVA POMNÍKU OBĚTEM II. SVĚTOVÉ VÁLKY

STUDIE, TECHNICKÁ POMOC

Č. zakázky 210240

B. SOUHRNNÁ TECHNICKÁ ZPRÁVA

INVESTOR:
MĚSTO TRUTNOV
Slovanské náměstí 165
Vnitřní město
541 01 Trutnov

TENET © 2022

B. SOUHRNNÁ TECHNICKÁ ZPRÁVA

OBSAH:

B 1. ÚVOD

B 2. CELKOVÝ POPIS ZMĚN STAVBY

B 3. ROZSAH PRACÍ

B 4. POZEMKOVÉ ÚDAJE

B 1. ÚVOD

Záměrem studie je návrh oprav a architektonická úprava stávajícího pomníku, který vznikl v letech 1948-1950 dle návrhu architekta B. Vávry. Stávající stav pomníku je jak vizuálně tak konstrukčně kritický a téměř v havarijní (opadávají pískovcové pásy). Studie navrhuje postavení nového obelisku se zachováním letopočtů a reliéfu, který vytvořil akademický sochař pan Faltejsek.

B 2. CELKOVÝ POPIS ZMĚN STAVBY

Návrh počítá s rozebráním a zbouráním stávajícího obelisku a se zachováním jeho žulového podstavce. Z obelisku budou zachovány pouze letopočty 1938 a 1945 a také bronzový reliéf. Ty budou umístěny i na nový obelisk. Po zbourání obelisku bude upravená vrchní část podstavce. Stávající betonová skořepina podstavce bude nahrazena žulovými deskami. Nový obelisk bude vyskládán z pálených keramických cihel (290x140x65). Jedná se o komolý, čtyřboký jehlan. Je proto potřeba, aby skládání jednotlivých cihel bylo přesné a důkladné. Na vrcholu bude obelisk ukončen plechem tloušťky 5 mm, který bude mít sklon 1% a bude ukotven do předposledního řádku cihel. Na zadní straně obelisku budou větrací otvory osazeny mřížkou proti hmyzu. Součástí prací bude i očištění přední strany podstavce pomníku (vyskládané kameny a spáry). Pro realizaci rekonstrukce pomníku v rozsahu výše uvedenou bude zpracována výrobní dokumentace, kterou odsouhlasí objednatel.

B 3. ROZSAH PRACÍ

- zbourání obelisku
- úprava podstavce
- výstavba nového obelisku
- montáž žulových desek
- oprava soklu
- impregnace

B 4. POZEMKOVÉ ÚDAJE

Dotčený pozemek se nachází v obci Trutnov v k. ú. Trutnov [769029].

PARCELA PARCELNÍ ČÍSLO	VÝMĚRA (m ²)	DRUH POZEMKU	ZPŮSOB VYUŽITÍ	VLASTNÍK
1859/1	53309	OSTATNÍ PLOCHA	POHŘEBIŠTĚ	MĚSTO TRUTNOV, Slovanské náměstí 165, Vnitřní Město, 54101 Trutnov

MĚSTSKÝ HŘBITOV - P. P. Č. 1859/1
k.ú. Trutnov [769029]

UMÍSTĚNÍ POMNÍKU




HLAVNÍ PROJEKTANT		ING. ARCH. VLADIMÍR SMILNICKÝ		TENET spol. s r.o. ARCHITEKTONICKÝ ATELIÉR Horská 64 54101 TRUTNOV																							
ZODPOVĚDNÝ PROJEKTANT						ING. ARCH. VLADIMÍR SMILNICKÝ																					
VYPRACOVAL						VLADIMÍR SMILNICKÝ																					
Č.ZAKÁZKY		210240		DATUM		07. 2022		FORMÁT		1x A4		STUPEŇ P.D. STUDIE, TECHNICKÁ POMOC															
INVESTOR														MĚSTO TRUTNOV, SLOVANSKÉHO NÁMĚSTÍ 165, VNITŘNÍ MĚSTO, 541 01 TRUTNOV													
TRUTNOV – MĚSTSKÝ HŘBITOV, OPRAVA POMNÍKU OBĚTEM II. SV. VÁLKY														MĚŘ. 1 : 4000													
ZJEDNODUŠENÁ SITUACE														C													

TATO DOKUMENTACE JE DUŠEVNÍM MAJETKEM FIRMY TENET s.r.o. A NESMÍ BÝT UŽÍVÁNA, ŠÍŘENA KOPIEMI A UVEŘEJŇOVÁNA BEZ JEJÍHO PÍSEMNÉHO SOUHLASU.

PŮDORYS


LEGENDA ZDIVA (HMOT)

- ZDIVO Z CIHEL BRISPOL
- ŽULOVÉ DESKY (500 mm x 500 mm x 50 mm)
- ROZSAH VÝMĚNY ŽELEZOBETONOVÉ DESKY

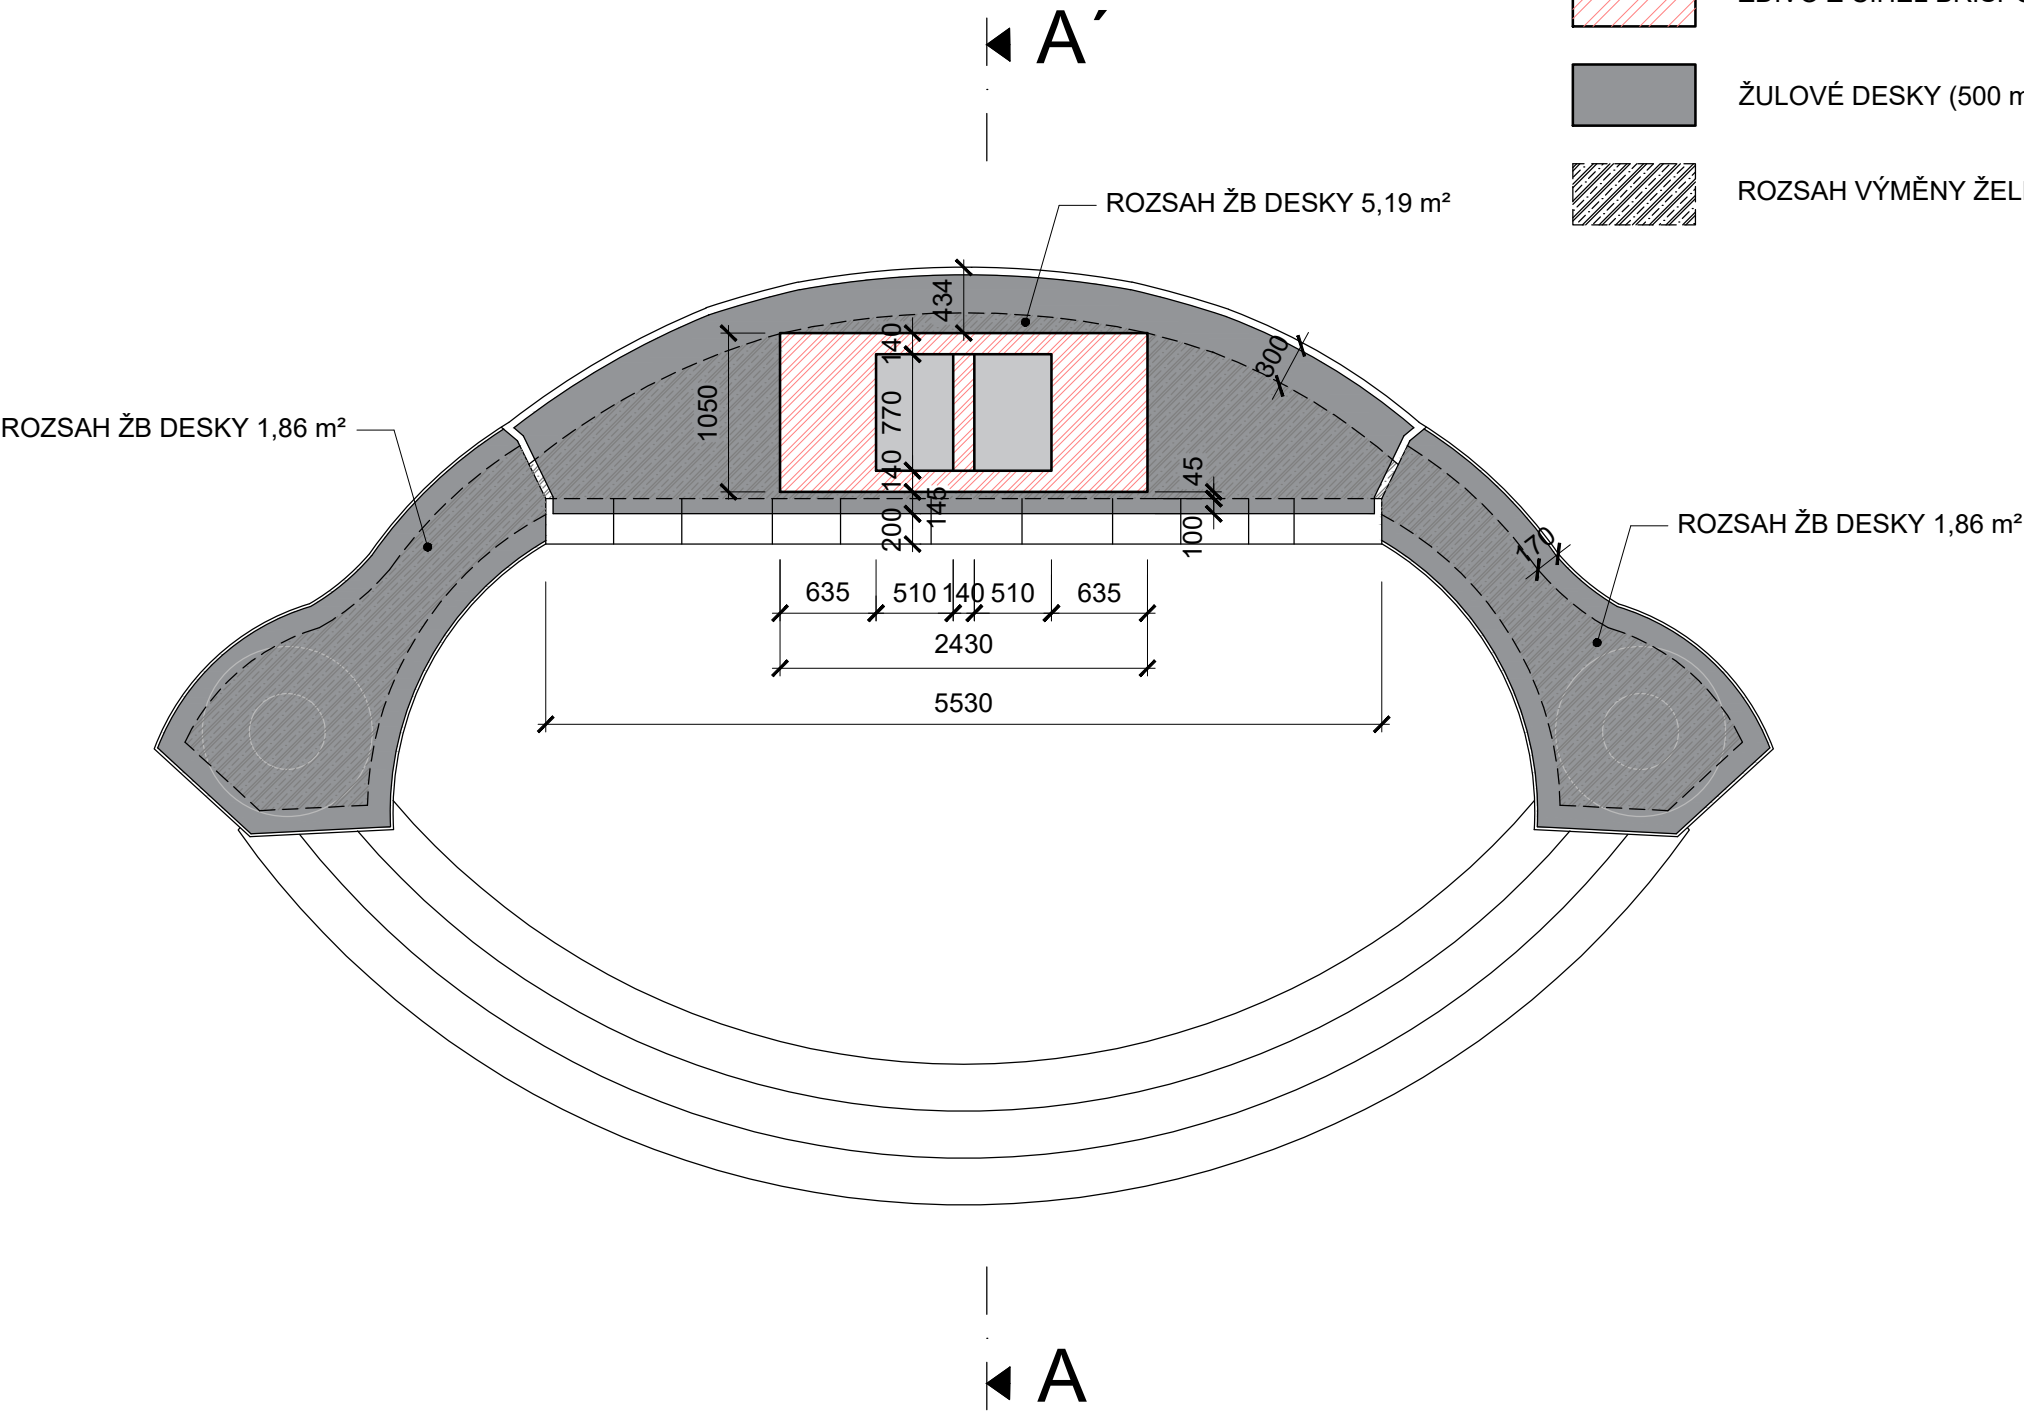

HLAVNÍ PROJEKTANT		ING. ARCH. VLADIMÍR SMILNICKÝ		TENET spol. s r.o. ARCHITEKTONICKÝ ATELIER Horská 64 54101 TRUTNOV		
ZODPOVĚDNÝ PROJEKTANT		ING. ARCH. VLADIMÍR SMILNICKÝ				
VYPRACOVAL		VLADIMÍR SMILNICKÝ				
Č.ZAKÁZKY	210240	DATUM	07. 2022	FORMÁT	2x A4	STUPEŇ P.D. STUDIE, TECHNICKÁ POMOC
INVESTOR MĚSTO TRUTNOV, SLOVANSKÉHO NÁMĚSTÍ 165, VNITŘNÍ MĚSTO, 541 01 TRUTNOV						
TRUTNOV – MĚSTSKÝ HŘBITOV, OPRAVA POMNÍKU OBĚTEM II. SV. VÁLKY						MĚŘ. 1 : 50
ARCHITEKTONICKÉ ŘEŠENÍ – PŮDORYS						D.1


ŘEZ

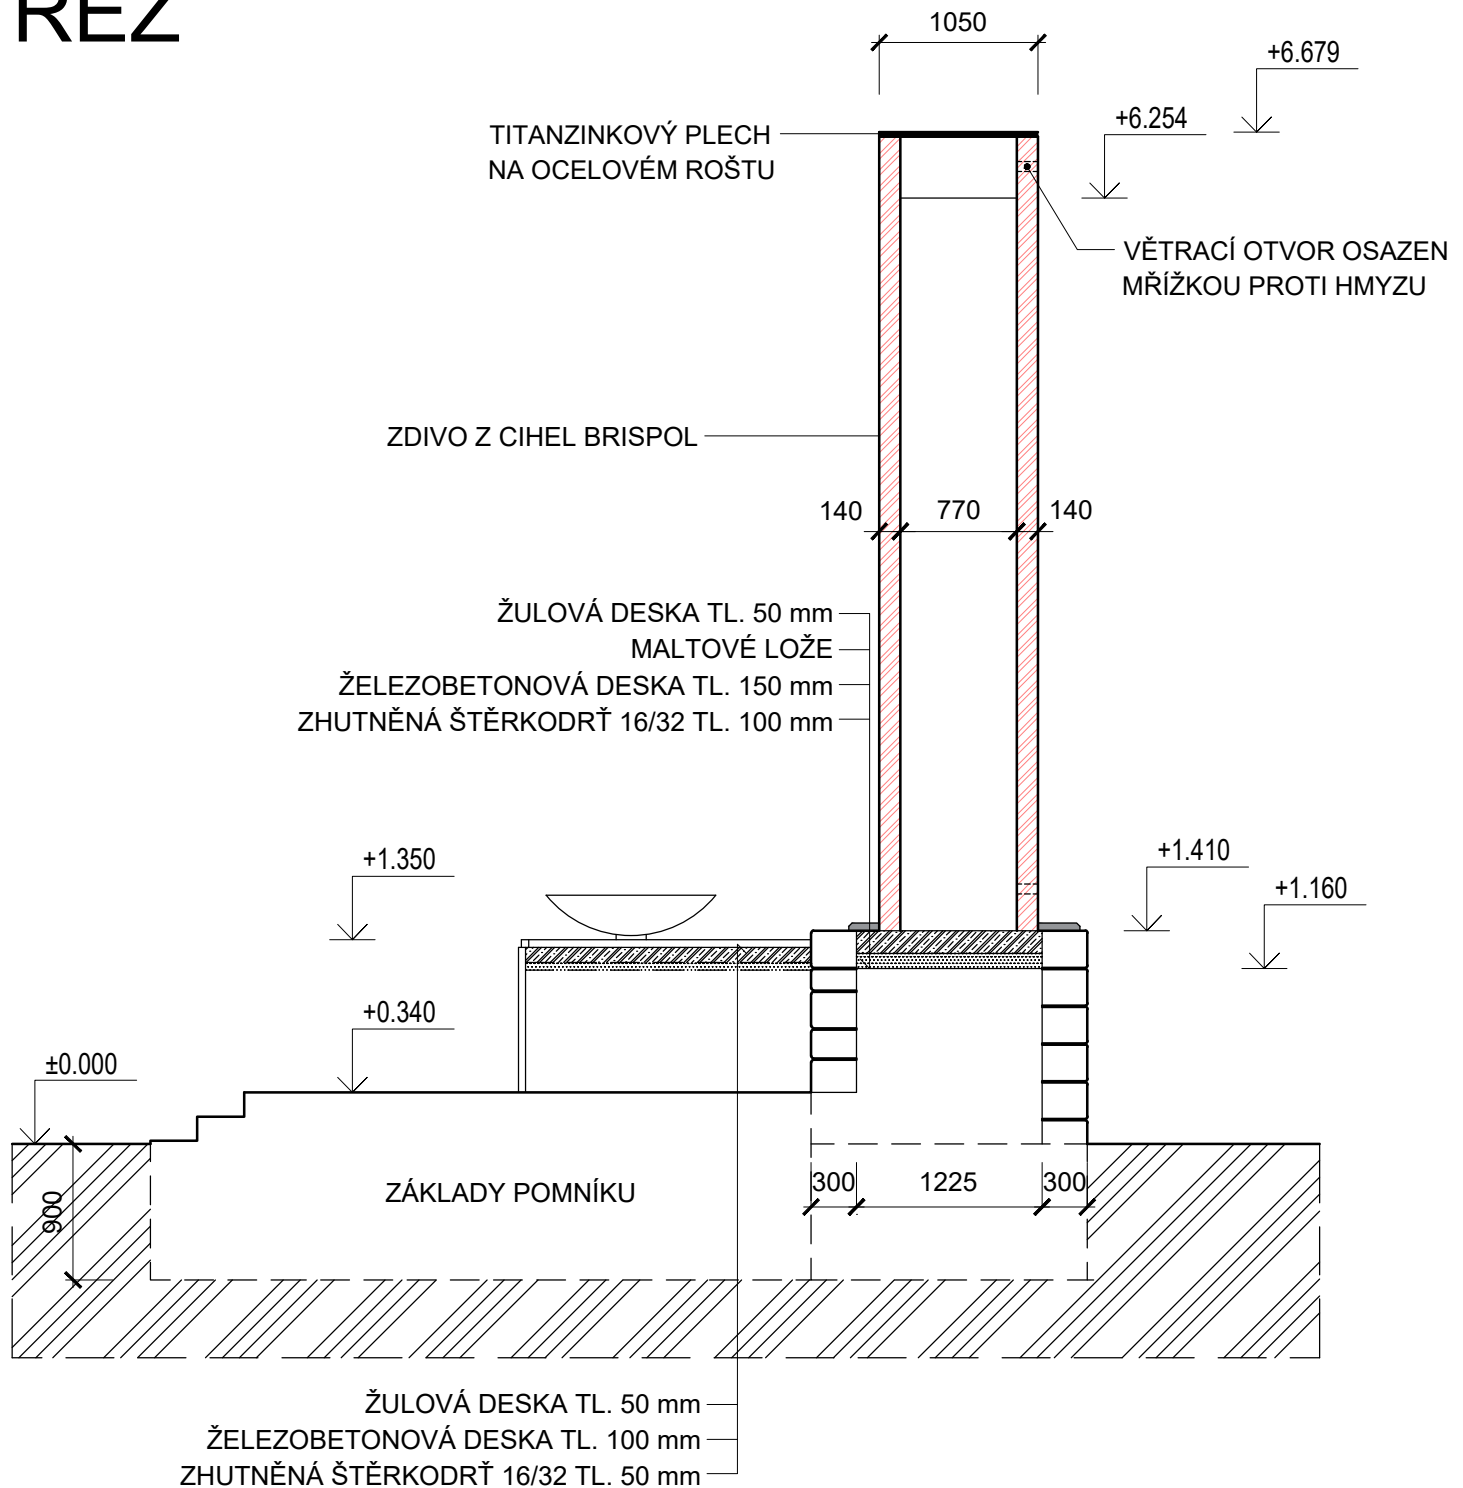


HLAVNÍ PROJEKTANT		ING. ARCH. VLADIMÍR SMILNICKÝ		TENET spol. s r.o. ARCHITEKTONICKÝ ATELIÉR Horská 64 54101 TRUTNOV		
ZODPOVĚDNÝ PROJEKTANT		ING. ARCH. VLADIMÍR SMILNICKÝ				
VYPRACOVAL		VLADIMÍR SMILNICKÝ				
Č.ZAKÁZKY	210240	DATUM	07. 2022	FORMÁT	1x A4	STUPEŇ P.D. STUDIE, TECHNICKÁ POMOC
INVESTOR MĚSTO TRUTNOV, SLOVANSKÉHO NÁMĚSTÍ 165, VNITŘNÍ MĚSTO, 541 01 TRUTNOV						
TRUTNOV – MĚSTSKÝ HRBITOV, OPRAVA POMNÍKU OBĚTEM II. SV. VÁLKY						MĚŘ. 1 : 50
ARCHITEKTONICKÉ ŘEŠENÍ – ŘEZ A–A'						D.2

TATO DOKUMENTACE JE DUŠEVNÍM MAJETKEM FIRMY TENET s.r.o. A NESMÍ BÝT UŽÍVÁNA, ŠÍŘENA KOPIEMI A UVEŘEJŇOVÁNA BEZ JEJÍHO PÍSEMNÉHO SOUHLASU.


POHLEDY

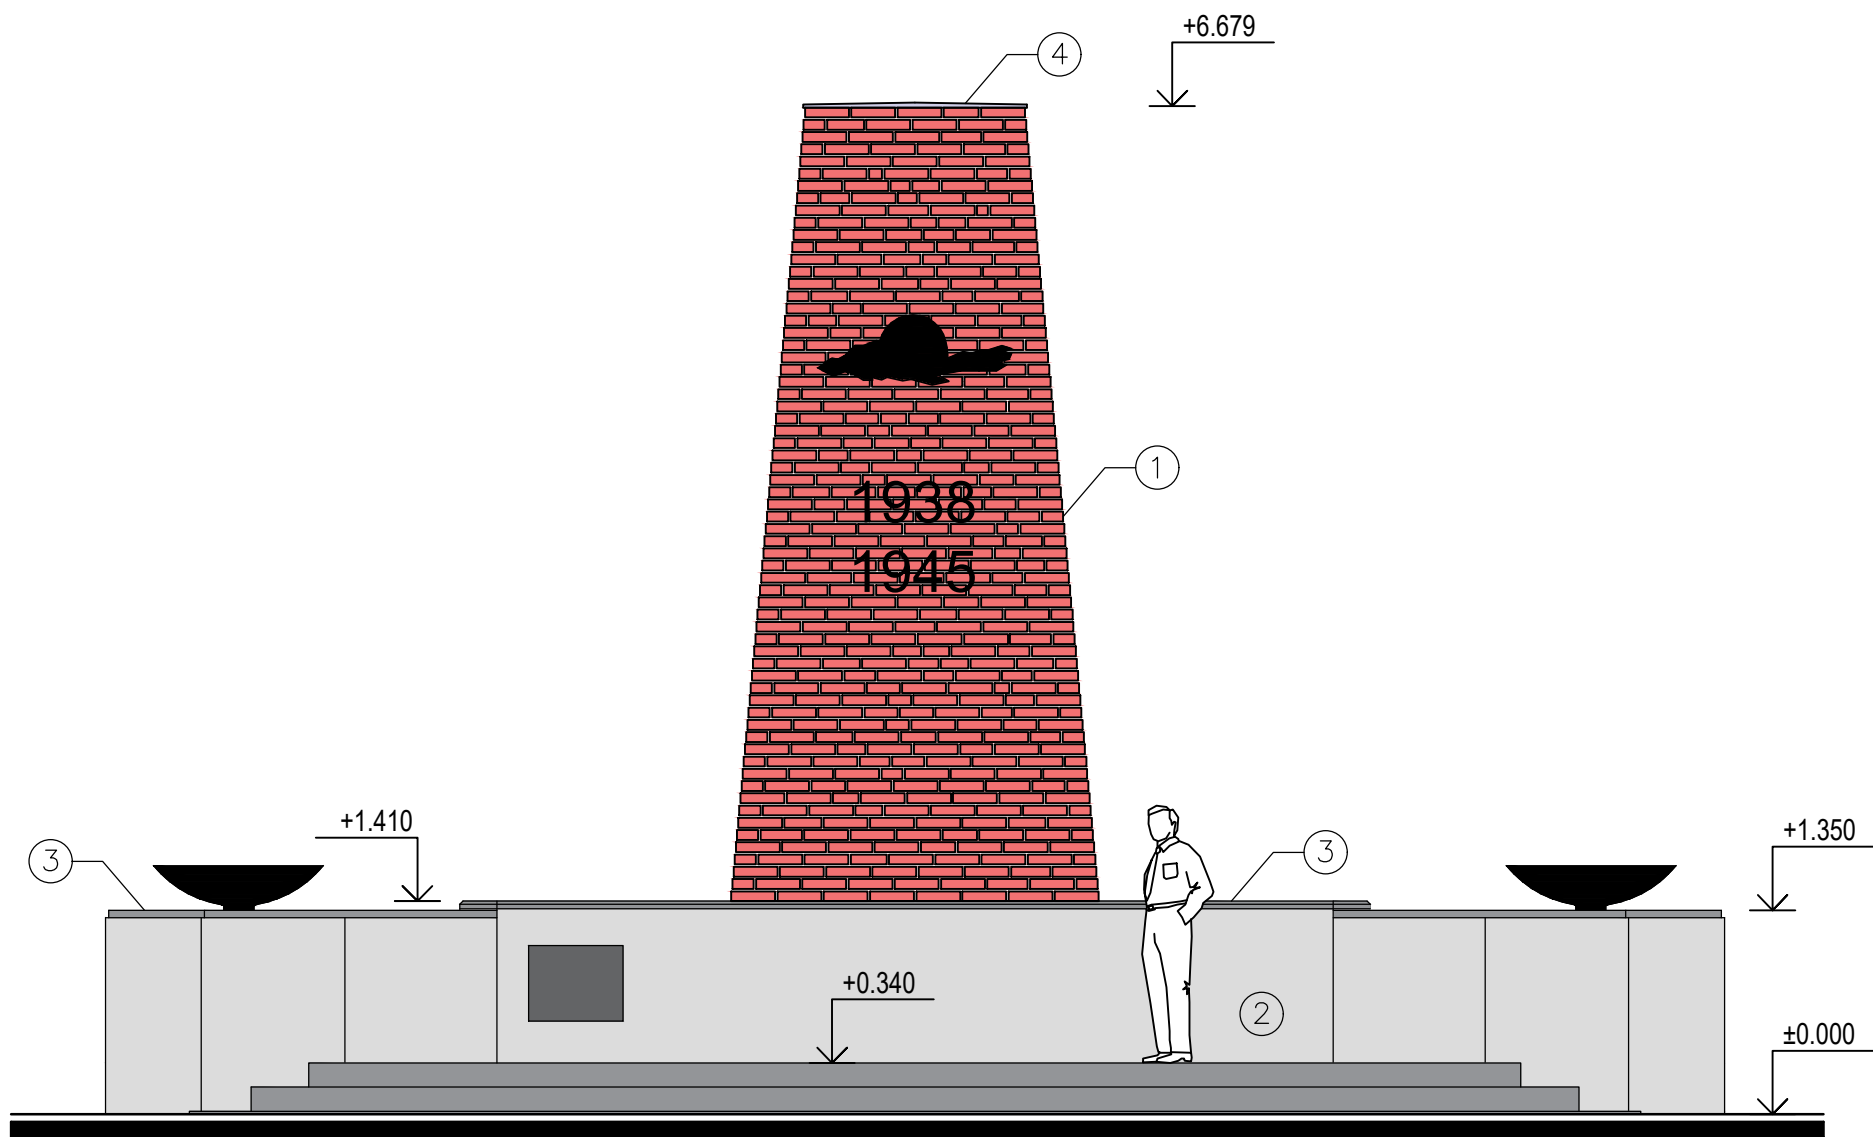


POHLED ZÁPADNÍ

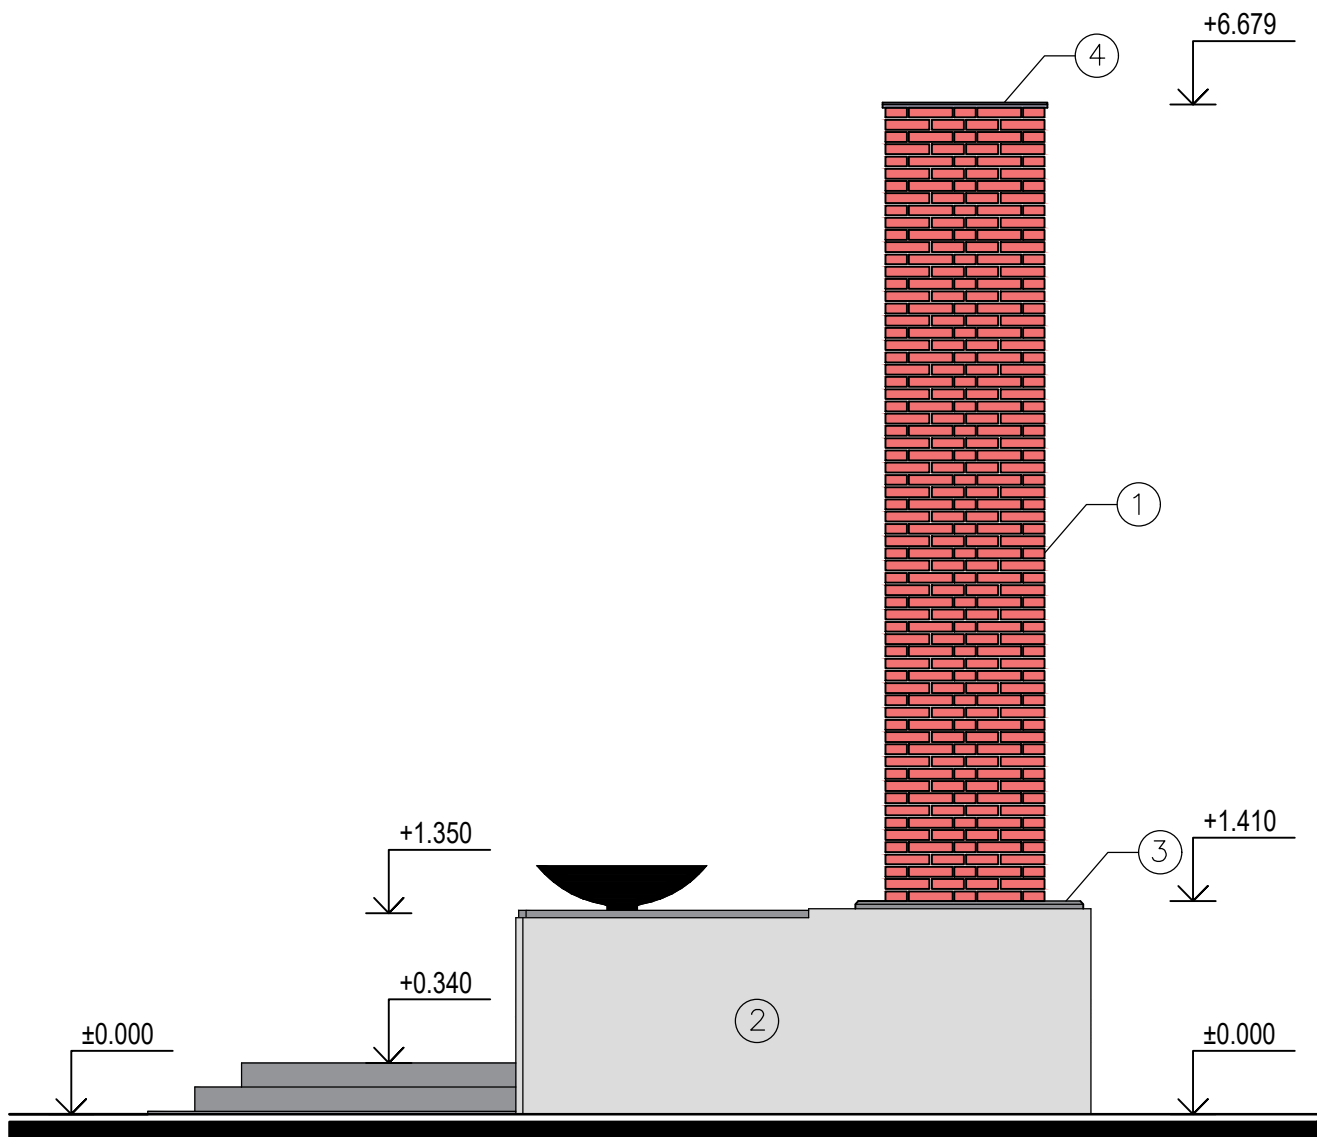

POHLED JIŽNÍ

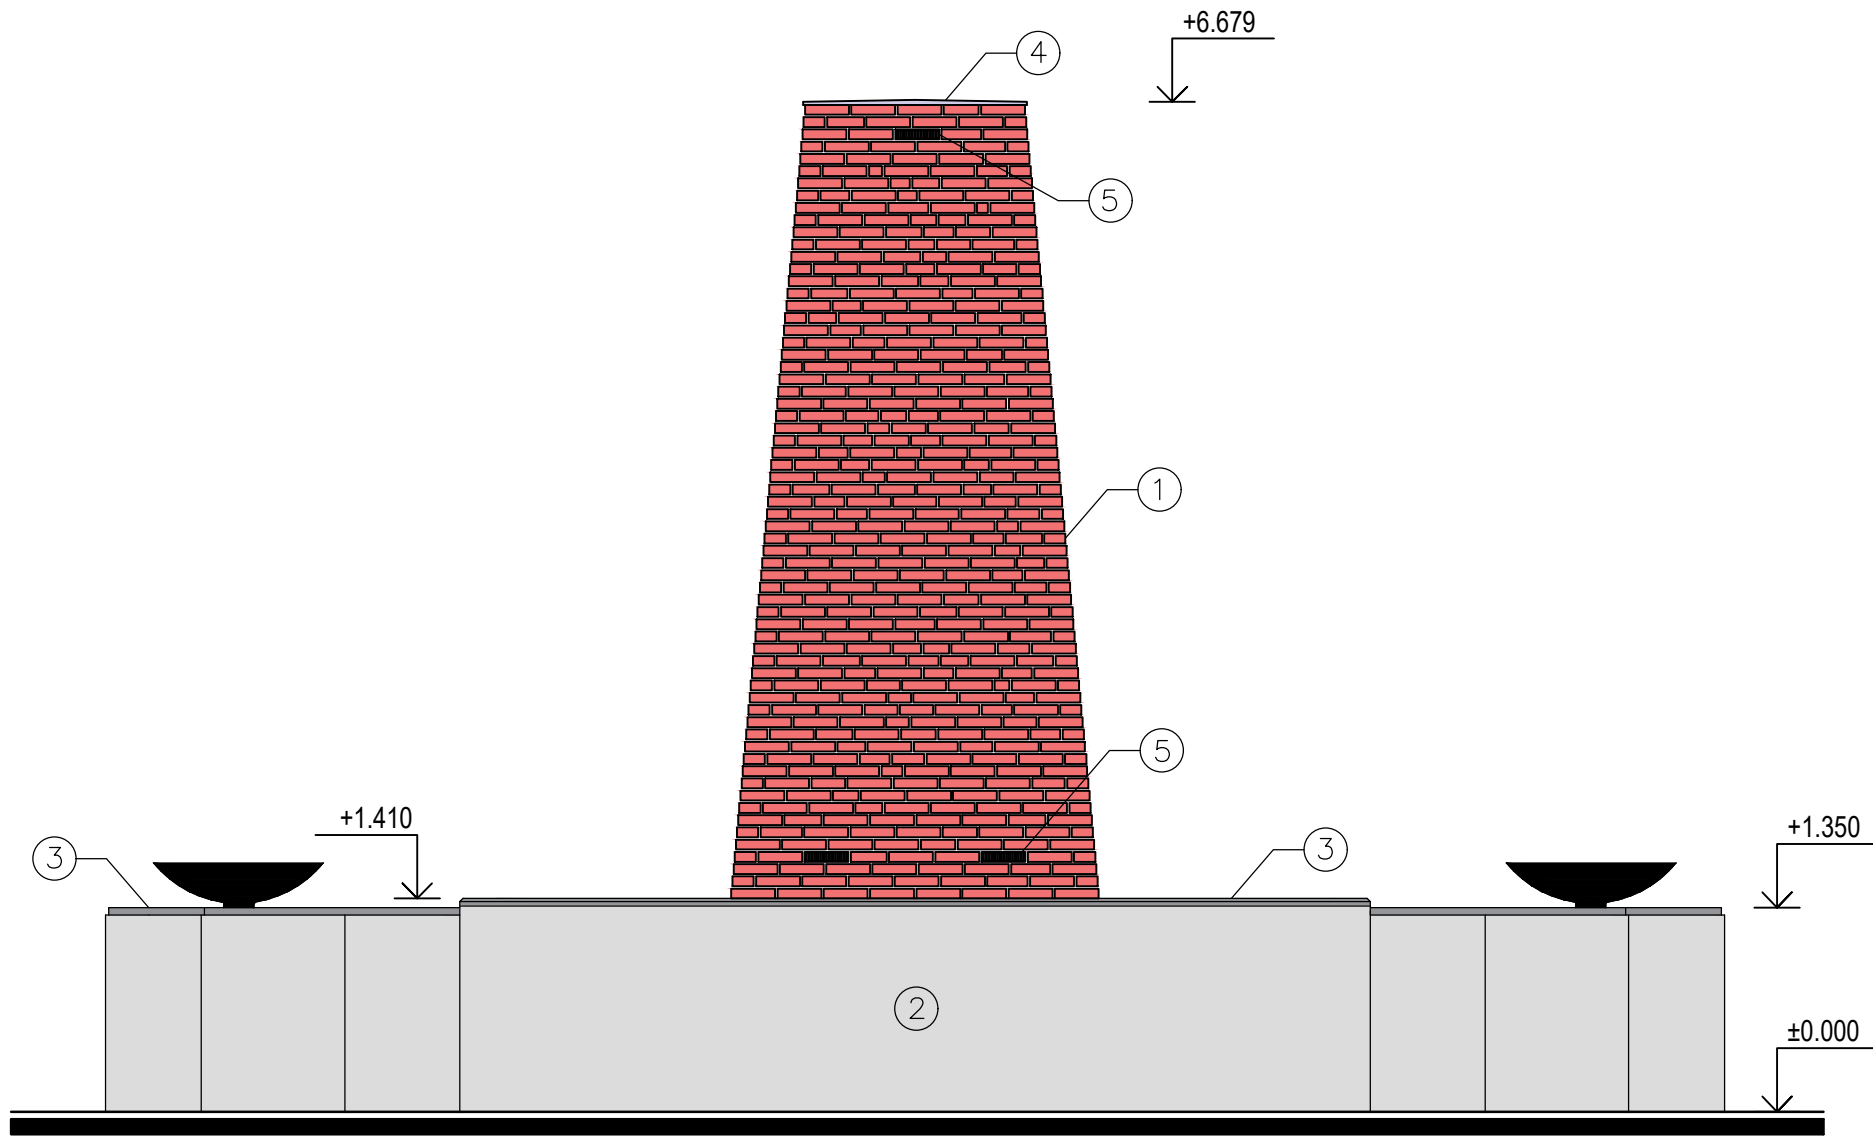

POHLED VÝCHODNÍ

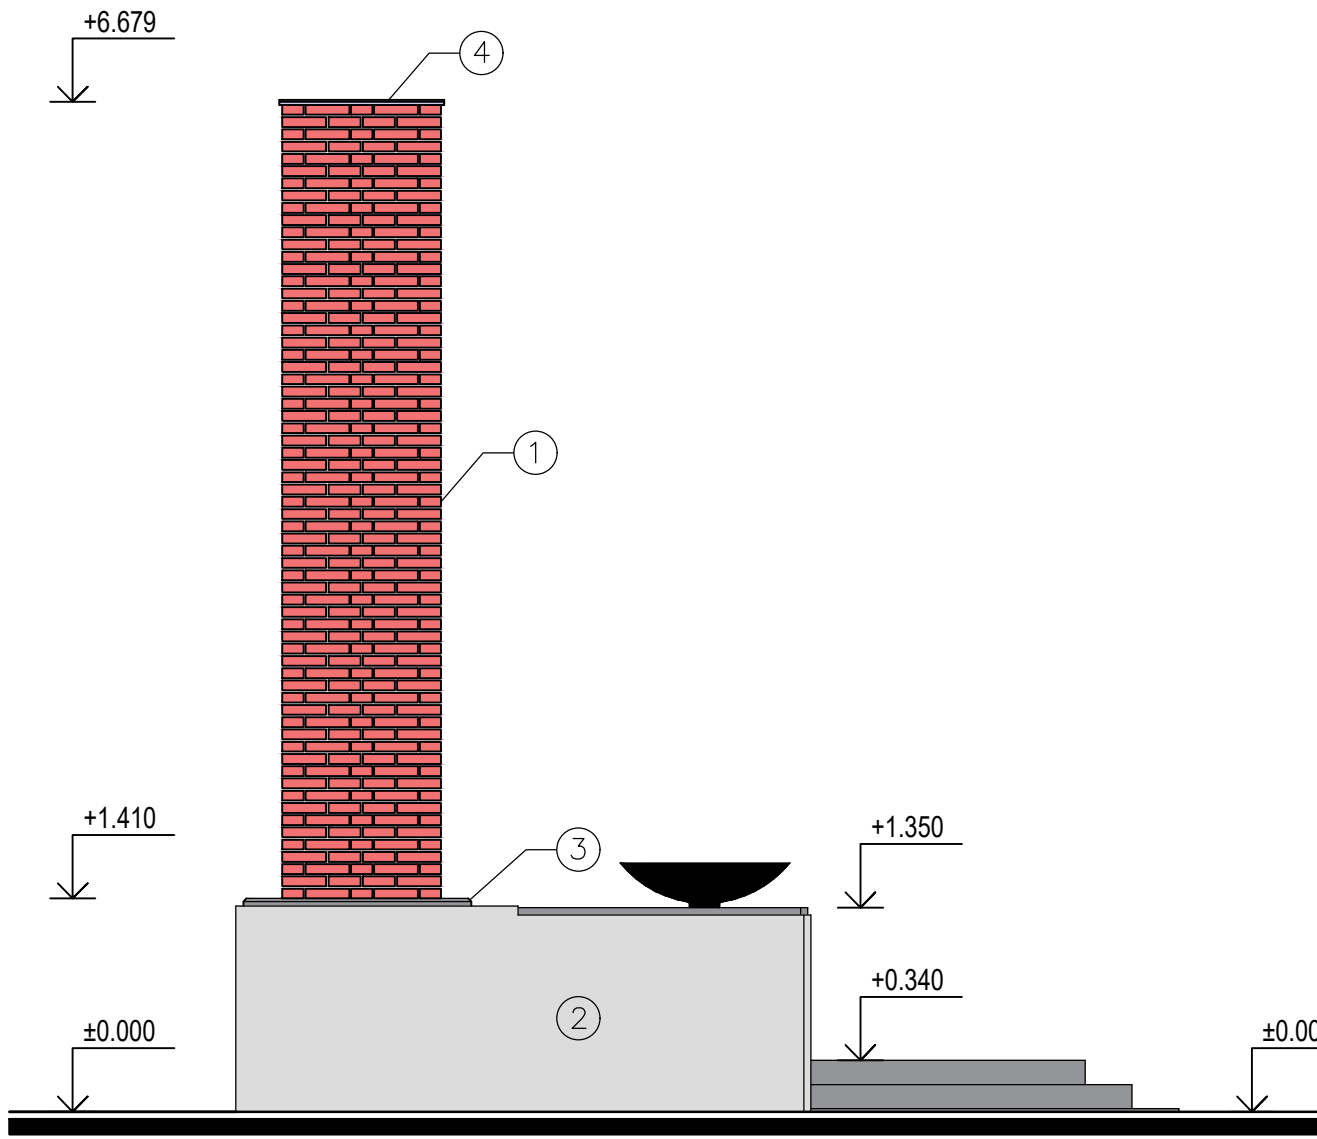

POHLED SEVERNÍ

LEGENDA

- ① REŽNÉ ZDIVO Z CIHEL KLINKER
- ② STÁVAJÍCÍ KAMENNÉ ZDIVO
- ③ ŽULOVÉ DESKY
- ④ TITANZINKOVÝ PLECH
- ⑤ VĚTRACÍ OTVOR OSAZEN MŘÍŽKOU PROTI HMYZU

HLAVNÍ PROJEKTANT		ING. ARCH. VLADIMÍR SMILNICKÝ		TENET spol. s r.o. ARCHITEKTONICKÝ ATELIER Horská 64 54101 TRUTNOV		
ZODPOVĚDNÝ PROJEKTANT		ING. ARCH. VLADIMÍR SMILNICKÝ				
VYPRACOVAL		VLADIMÍR SMILNICKÝ				
Č.ZAKÁZKY	210240	DATUM	07. 2022	FORMÁT	6x A4	STUPEŇ P.D. STUDIE, TECHNICKÁ POMOC
INVESTOR MĚSTO TRUTNOV, SLOVANSKÉHO NÁMĚSTÍ 165, VNITŘNÍ MĚSTO, 541 01 TRUTNOV						
TRUTNOV – MĚSTSKÝ HRBITOV, OPRAVA POMNIKU OBĚTEM II. SV. VÁLKY						MĚR. 1 : 50
ARCHITEKTONICKÉ ŘEŠENÍ – POHLEDY						D.3