



LEGENDA MÍSTNOSTÍ:

č.	MÍSTNOST	PLOCHA (m2)	PODLAHA	STĚNY	STROP	SVĚTLÁ VÝŠKA
3.01	HERNA	74,74	KOBEREC	ŠTUKOVÁ OMÍTKA + EMAIL	ŠTUKOVÁ OMÍTKA	2,97 m
3.02	STŘECHA	128,22				

ŘEZ B-B

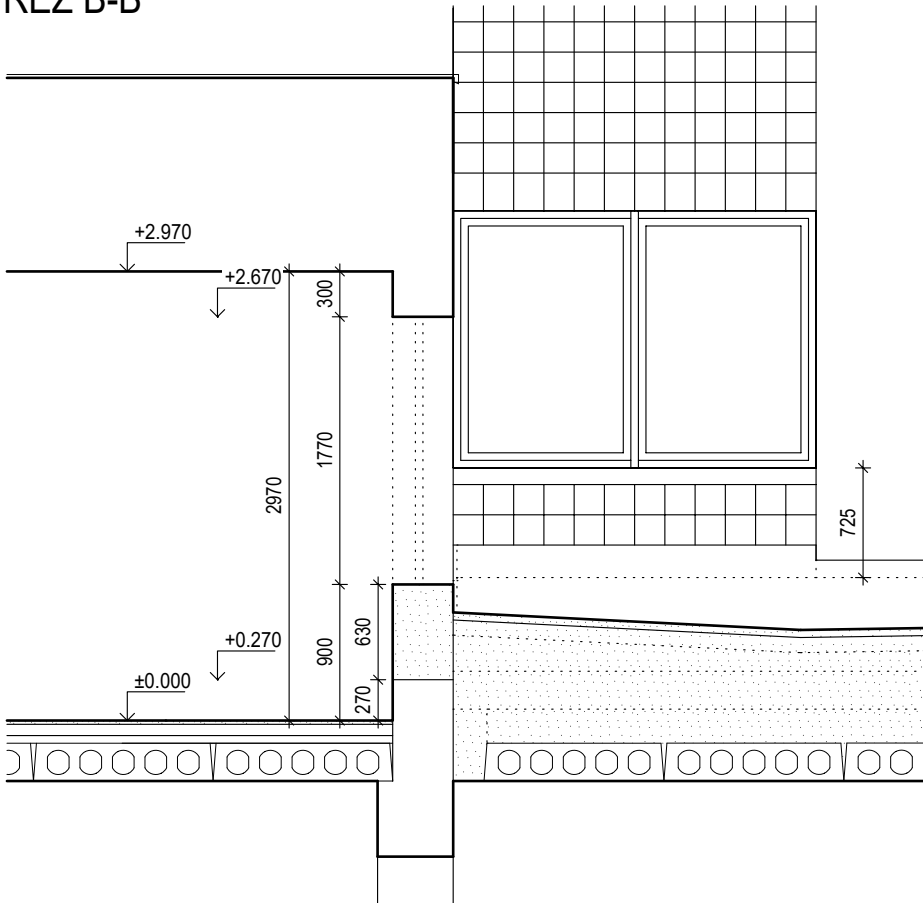

ŘEZ A-A

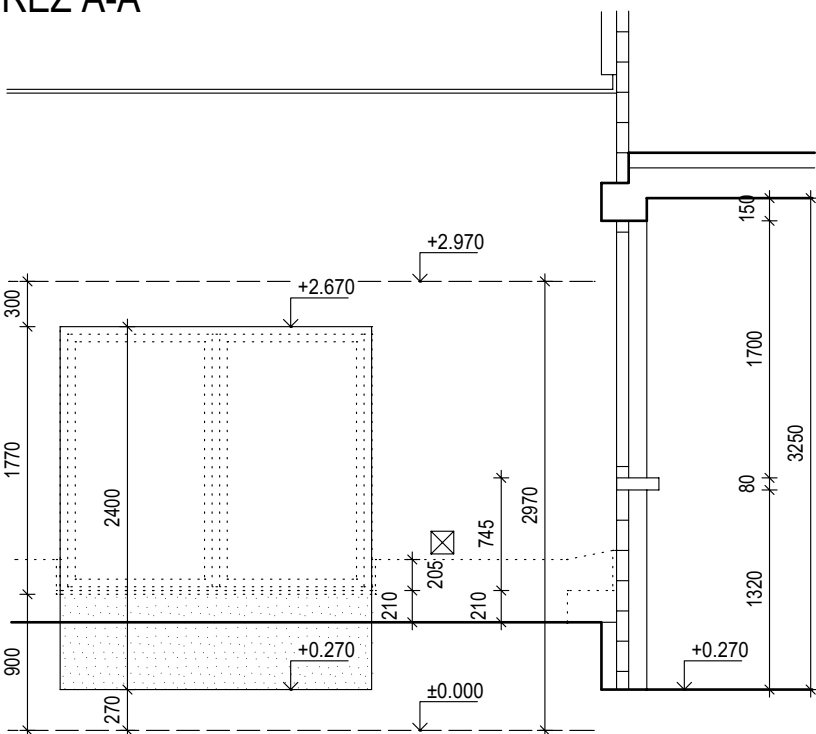


LEGENDA MATERIÁLU:

- STÁVAJÍCÍ KONSTRUKCE
- BOURANÁ KONSTRUKCE
- DEMONTOVANÁ KONSTRUKCE
- ODSTRANĚNÍ SOUČASNÉ NÁSLAPNÉ VRSTVY PODLAHY

POZNÁMKY:

- V CELÉM ROZSAHU ŘEŠENÉHO PROSTORU BUDOU ODSTRANĚNY:
STŘECHA, PODLAHA, PROMÍTAČÍ PLÁTNO, ZAKRYTÍ RADIÁTORŮ
ELEKTRO: SVÍTLIDLA, INSTALACE ELEKTROVODENÍ VČETNÉ ZÁSADY
VYTÁPĚNÍ: LITINOVÉ RADIÁTORY
TZB: KUCHYŇSKÝ KOUT VČETNÉ INSTALACÍ VODY A ODPADU

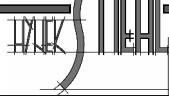		Slepá 308 541 01 Trutnov stiehl@stiehl.cz		603 208 763
zodpovědný projektant: Ing. Hynek Stiehl		datum: 09. 2023		
vypracoval: Ing. Michaela Šimková		měřítko: 1:50		
stavebník: Základní škola, Trutnov, R. Frimla 816 Rudolfa Frimla 816, 541 01 Trutnov		formát: 5x A4		
		číslo zakázky: 2286/22		
ŠKOLA HROU Základní škola, Trutnov, R. Frimla 816 - Stavební úpravy		ARCHITEKTONICKO - STAVEBNÍ ŘEŠENÍ		výkres č.
HERNA ŠKOLNÍ DRUŽINY S TERASOU - V KRČKU - STÁVAJÍCÍ STAV / BOURACÍ PRÁCE		DPS		D.1.1.b.04