
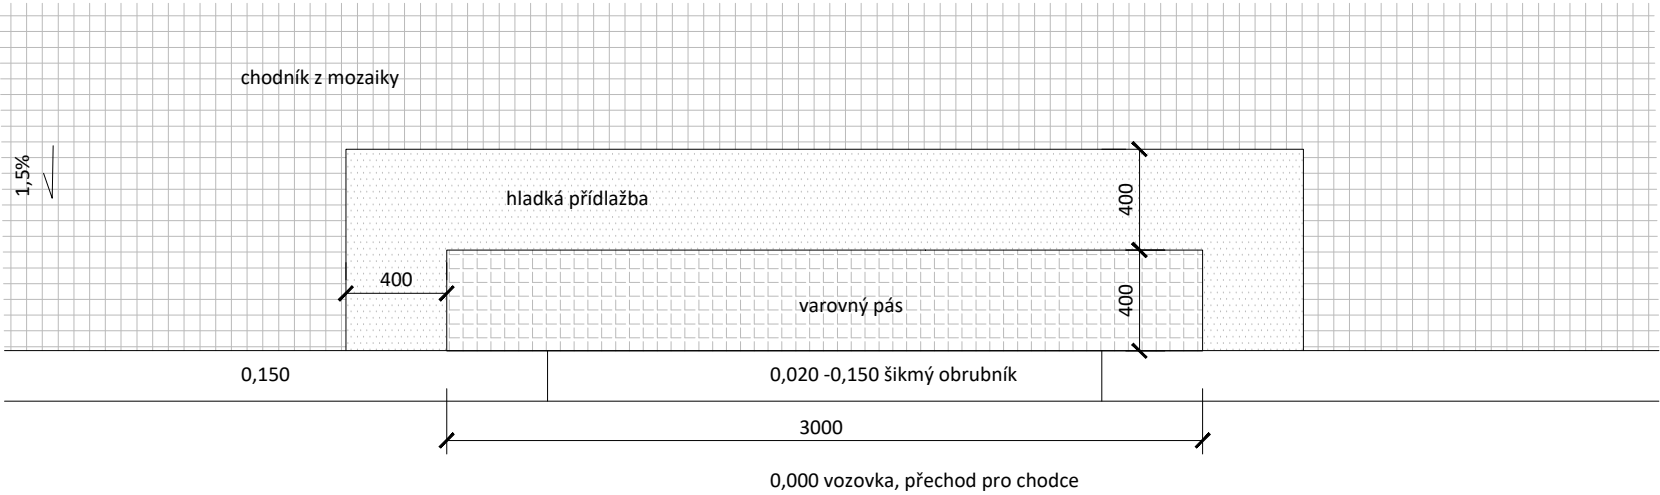


CHODNÍK - BEZBARIÉROVÉ ÚPRAVY  
VZOROVÝ KONSTRUKČNÍ DETAIL

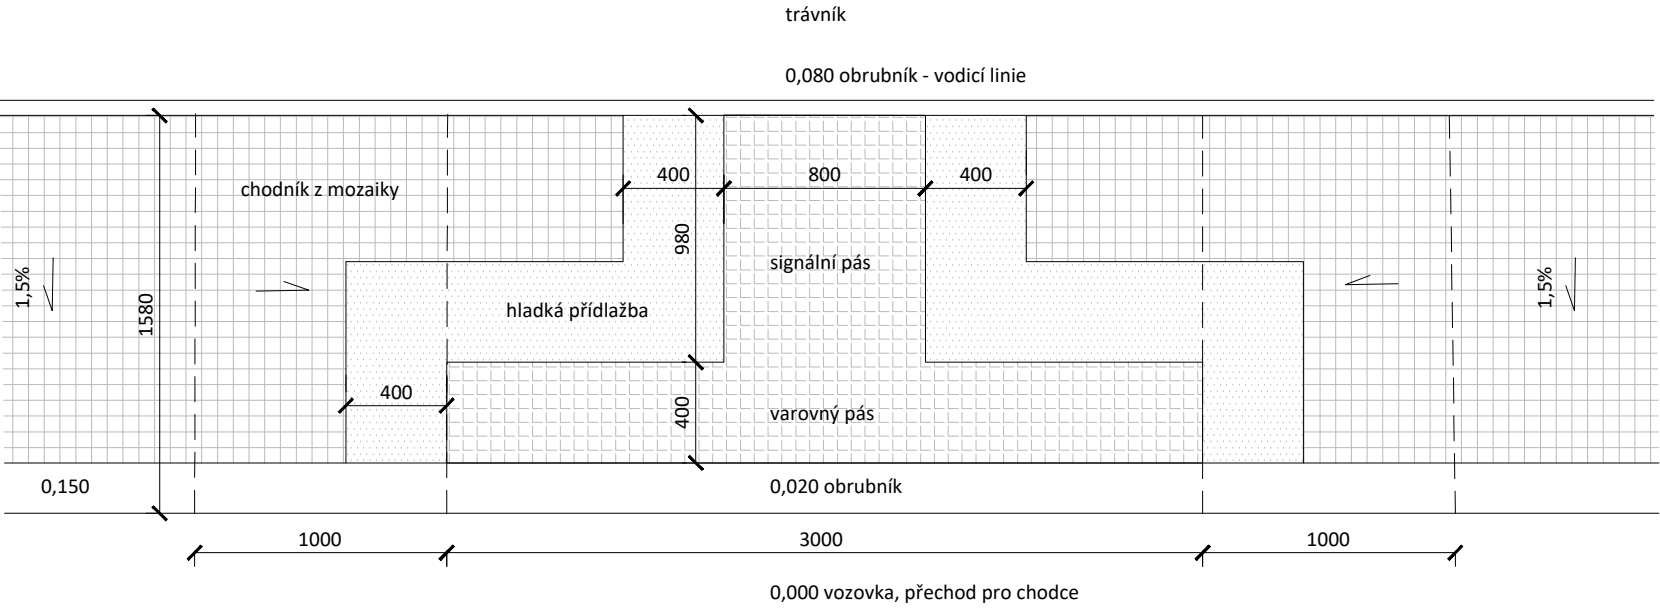

CESTA - DLAŽBA Z MOZAIKY 4/6 - NEPOJÍZDNÁ  
VZOROVÝ KONSTRUKČNÍ DETAIL SOUVRSTVÍM

- barevnost kamene bude vybrána před realizací

žulová kostka 4/6

drť fr. 2-5 mm tl. 40 mm


šterkodrť fr. 0-32 mm tl. 50 mm

šterkodrť fr. 32-63mm tl. 200 mm

geotextilie, min 600g/m<sup>2</sup>

šterkodrť fr. 63-125mm tl. 150 mm

přehutněný rostlý terén

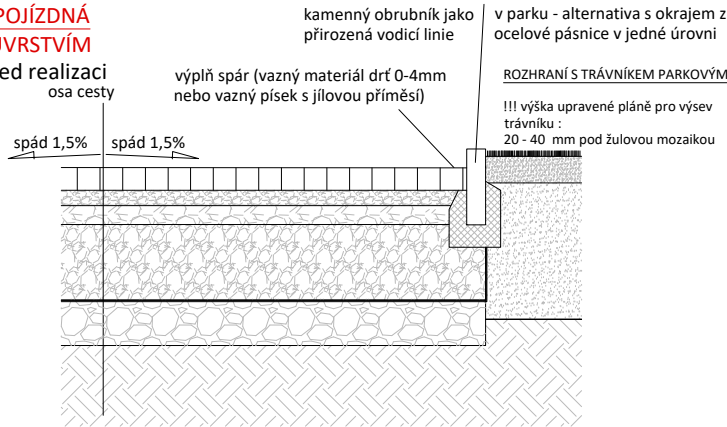

PARKOVÉ CESTY - MLAT (mechanicky zpevněné kamenivo)  
VZOROVÝ KONSTRUKČNÍ DETAIL SOUVRSTVÍM

zaválcovaná směs frakcí tl. 40 mm


MB = chvaletická lomová výsivka fr. 0-4

kamenivo fr. 8-16 mm tl. 50 mm

kamenivo fr. 16-32 mm tl. 100 mm

kamenivo fr. 32-63 mm tl. 150 mm

přehutněný rostlý terén

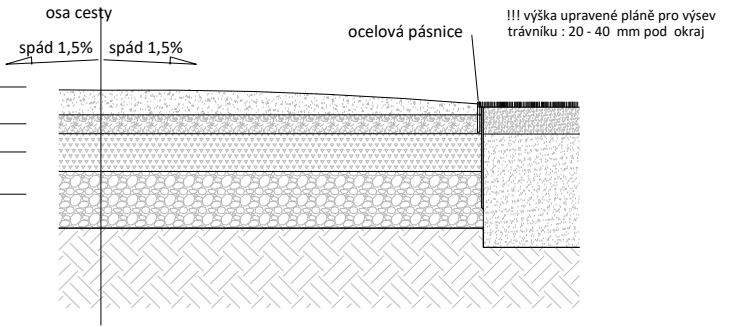

VŠECHNY CHODNÍKY (nikoli parkové cesty) V ÚZEMÍ JSOU VYBAVENY PRVKY PRO OSOBY S OMEZENOU SCHOPNOSTÍ POHYBU A ORIENTACE, NEVIDOMÉ A SLABOZRACÉ - vodící linie šířky 400mm ...

AKTUALIZACE DOKUMENTACE 01/2024

NÁZEV PROJEKTU: **Revitalizace parku nám. Hraničářů v Trutnově**

NÁZEV VÝKRESU: **NÁVRH - TECHNICKÉ PRVKY - detail cest**

ZADAVATEL:  
město Trutnov  
Slovanské náměstí 165  
541 16 TRUTNOV



ZPRACOVATEL:  
New Visit s.r.o.  
Vančurovo náměstí 1293/9b  
500 02 HRADEC KRÁLOVÉ  
www.NewVisit.cz info@NewVisit.cz +420 493 035 335



DATUM: 01/2024  
MĚŘÍTKO: 1:20  
FORMÁT: 2 x A4  
ČÍSLO VÝKRESU: D-03-3