




## 1:25

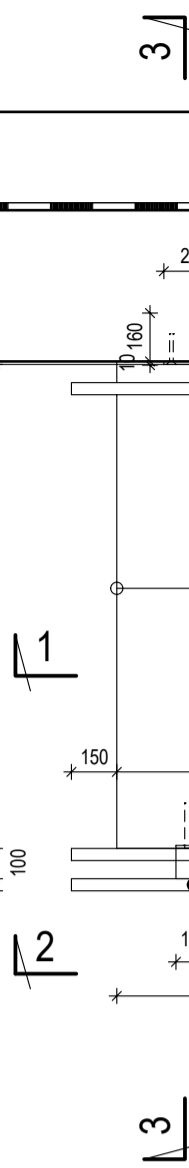

1:25

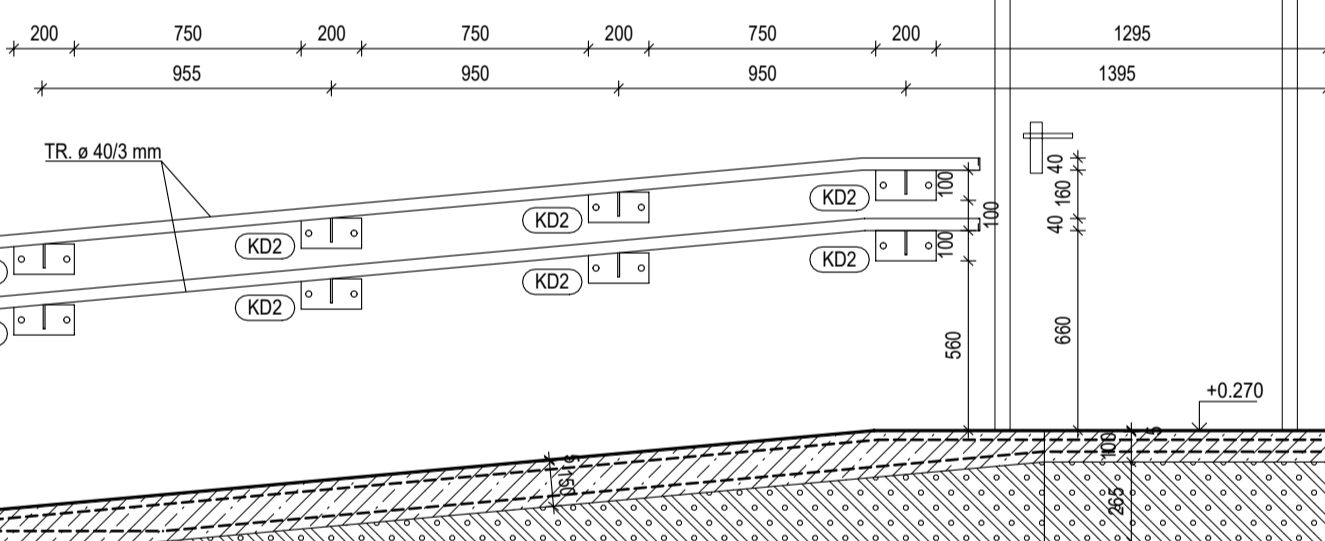

1:25

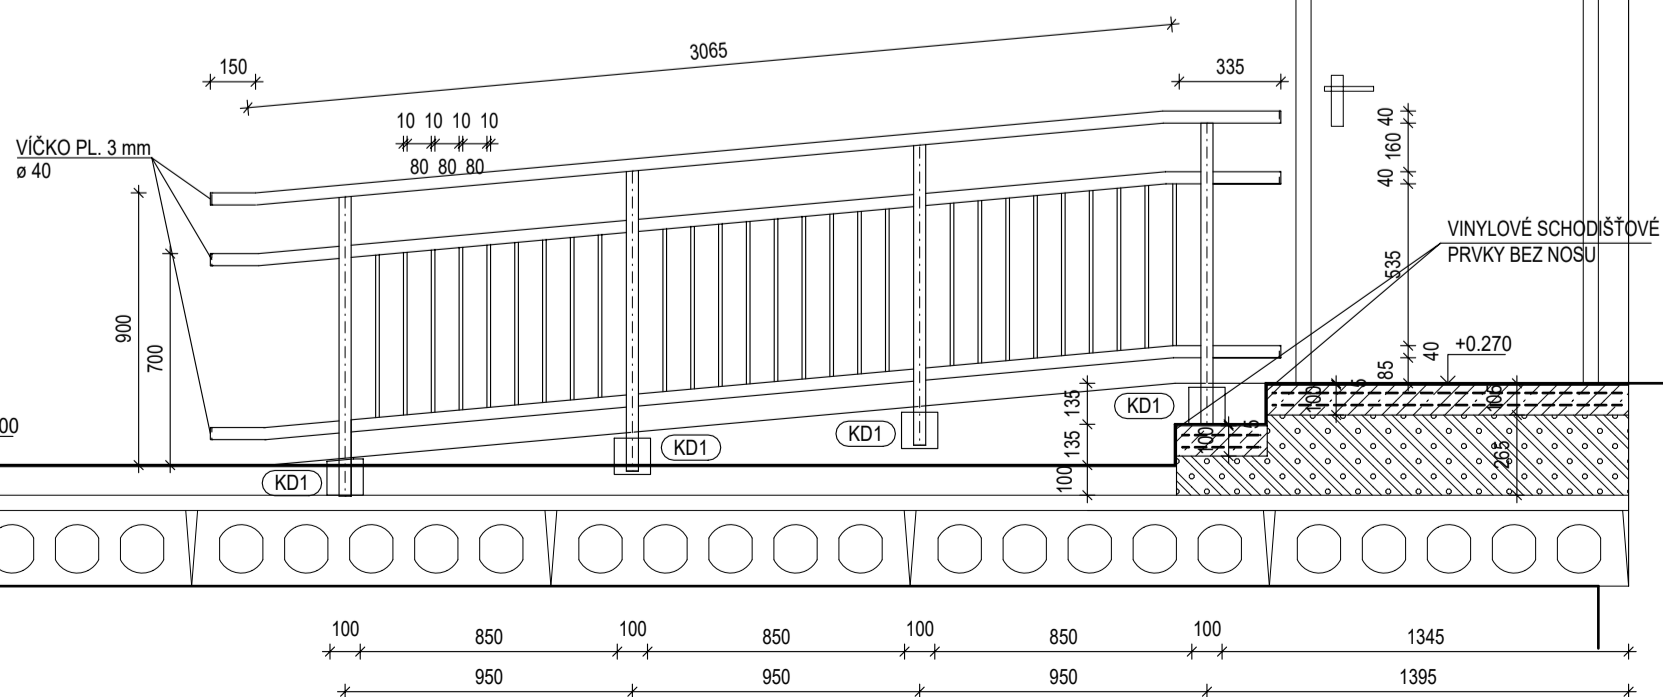

(BEZ PROŘEZŮ)

VÝPLŇ - TR.12/2 ..... 27 x 0,55 = 14,850 m x 0,50 kg/m = 7,43 kg

KONZOLA SLOUPKU - PL.100/10-100 ..... 4 x 0,79 = 3,16 kg

KONZOLA MADLA - PL.60/8-160 ..... 20 x 0,61 = 12,20 kg

VÍČKO TRUBKY - PL.40/3-40 .....10 x 0,04 = 0,40 kg


KOTEVNÍ DESKA KD1 - 120/10-120 ..... 4 x 1,13 = 4,52 kg

PRACNA - 60/6-60 ..... 8 x 0,43 = 3,34 kg


KOTEVNÍ DESKA KD2 - 100/8-200 ..... 8 x 1,26 = 10,10 kg

CELKEM .....	120,90 kg
--------------	-----------



CHEMICKÁ KOTVA M8 DO ZDIVA ..... 16 kusů
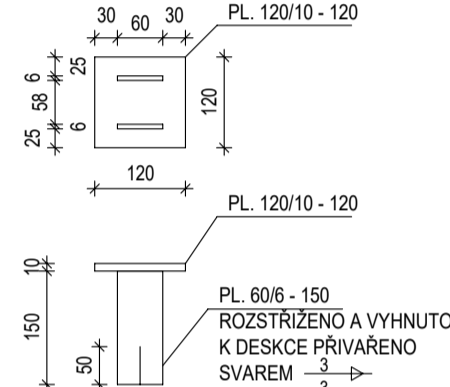
$$6/100 \times 6/100 \dots\dots 20,0 \times 1,2 \text{ (přesahy, prořez)} = 24,0 \text{ m}^2 \dots\dots \times 4,44 \text{ kg/m}^2 = 106,56 \text{ kg}$$


1:10

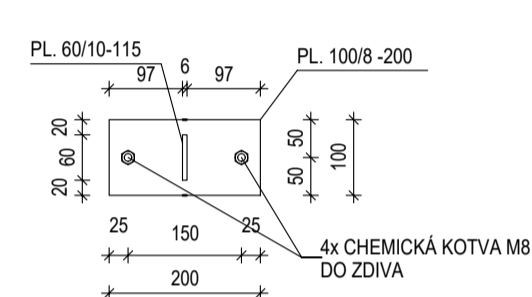

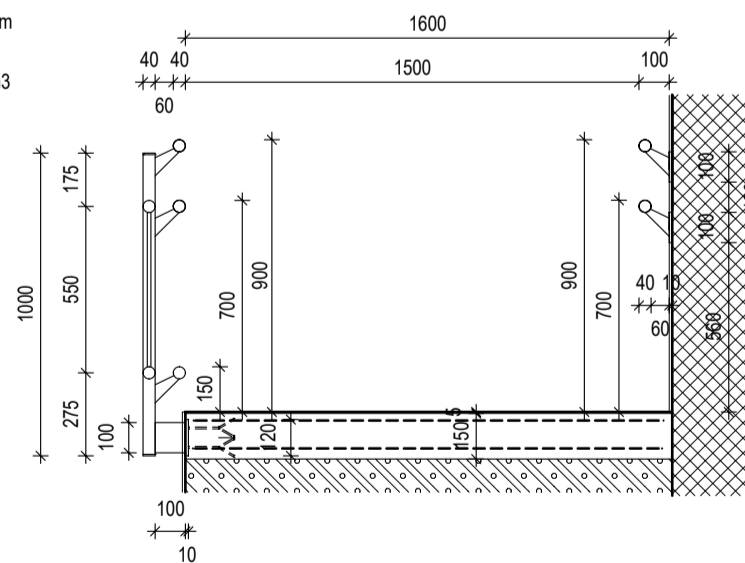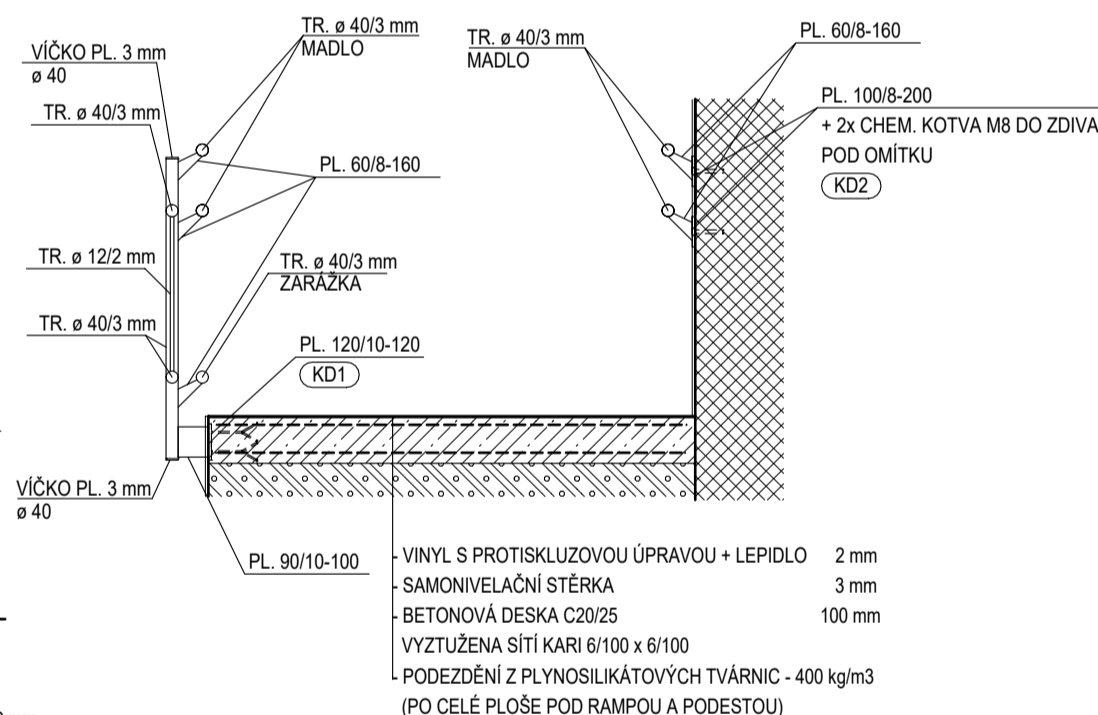

## 1:25



- POVRCHOVÁ ÚPRAVA OCELOVÝCH PRVKŮ - NÁTĚR V BARVĚ PODLE ŘEŠENÍ INTERIÉRŮ
- VEŠKERÉ ROZMĚRY KONSTRUKCÍ UPŘESNIT PŘED PROVÁDĚNÍM
- OCEL S235

- NENAHRAZUJE DÍLENSKÝ VÝKRES

	Slepá 308 541 01 Trutnov stiehl@stiehl.cz	603 208 763
	datum: 04. 2024 měřítko: 1:25, 1:10 formát: 6x A4	číslo zakázky: 2286/22
í úpravy	ARCHITEKTONICKO - - STAVEBNÍ ŘEŠENÍ	výkres č. D.1.1.b.12
PA	DPS	