



ŘEZ B-B

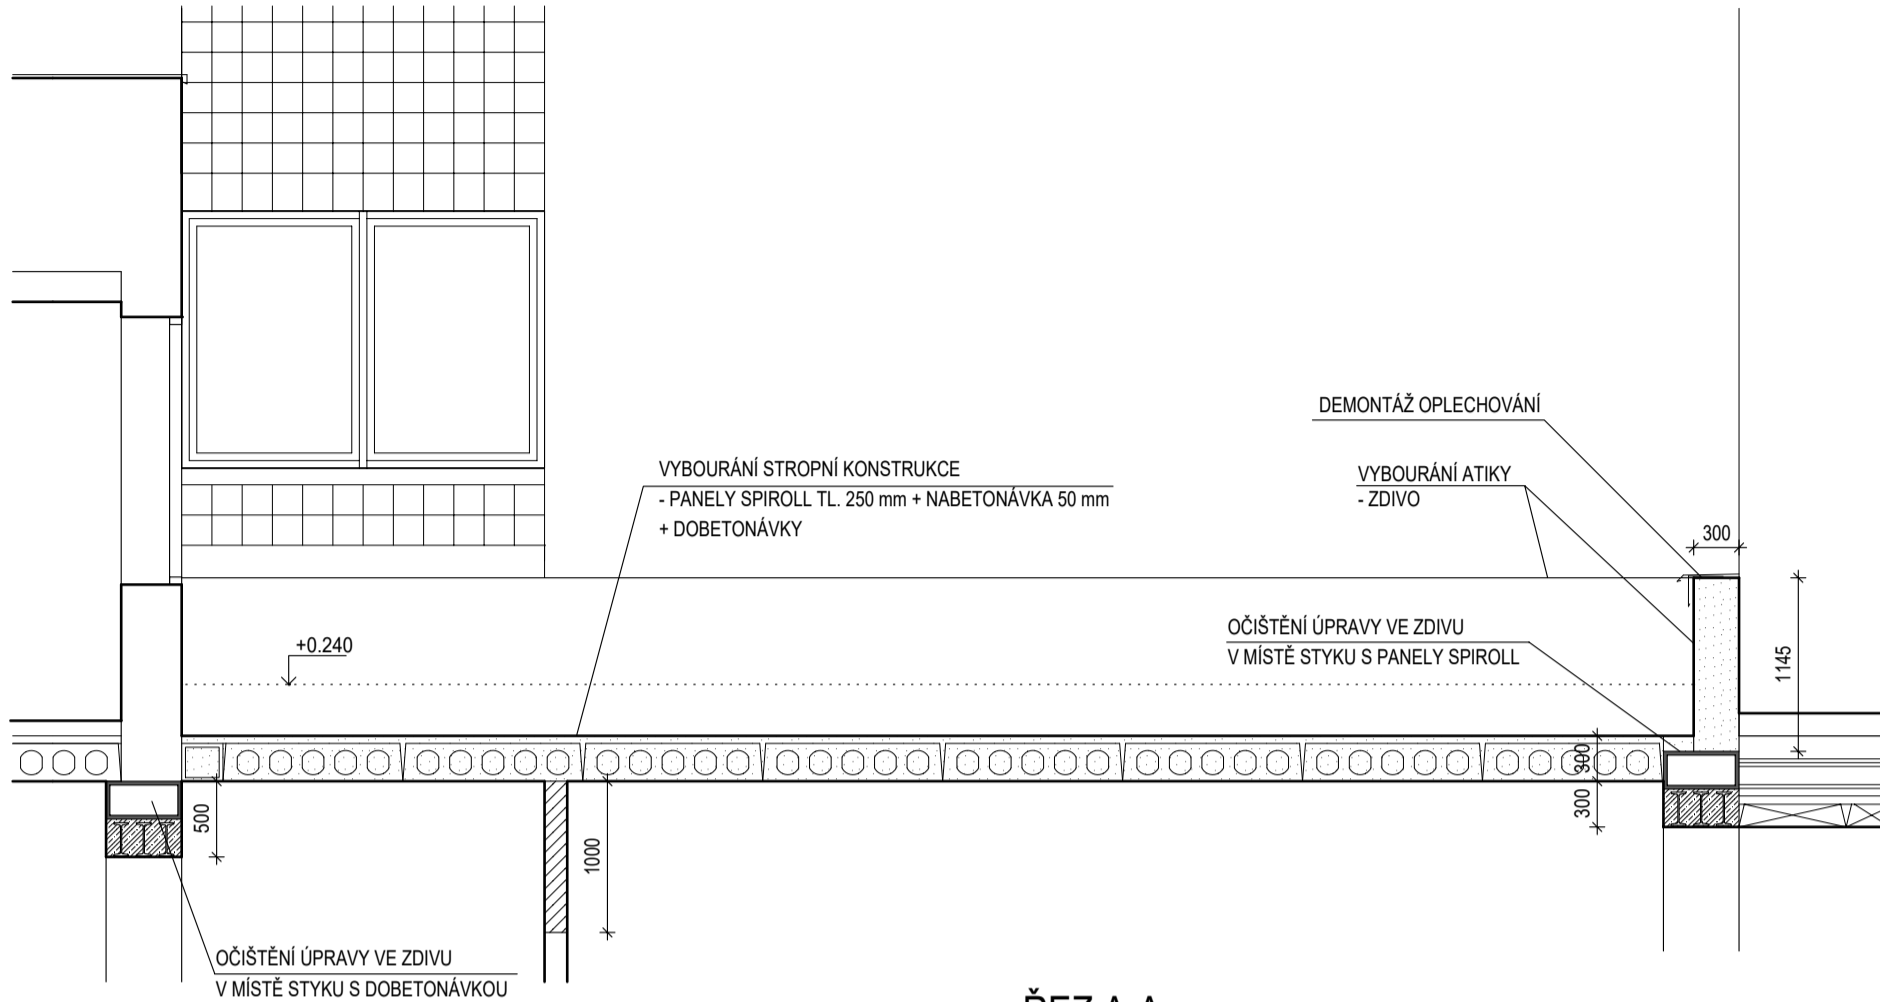

ŘEZ A-A

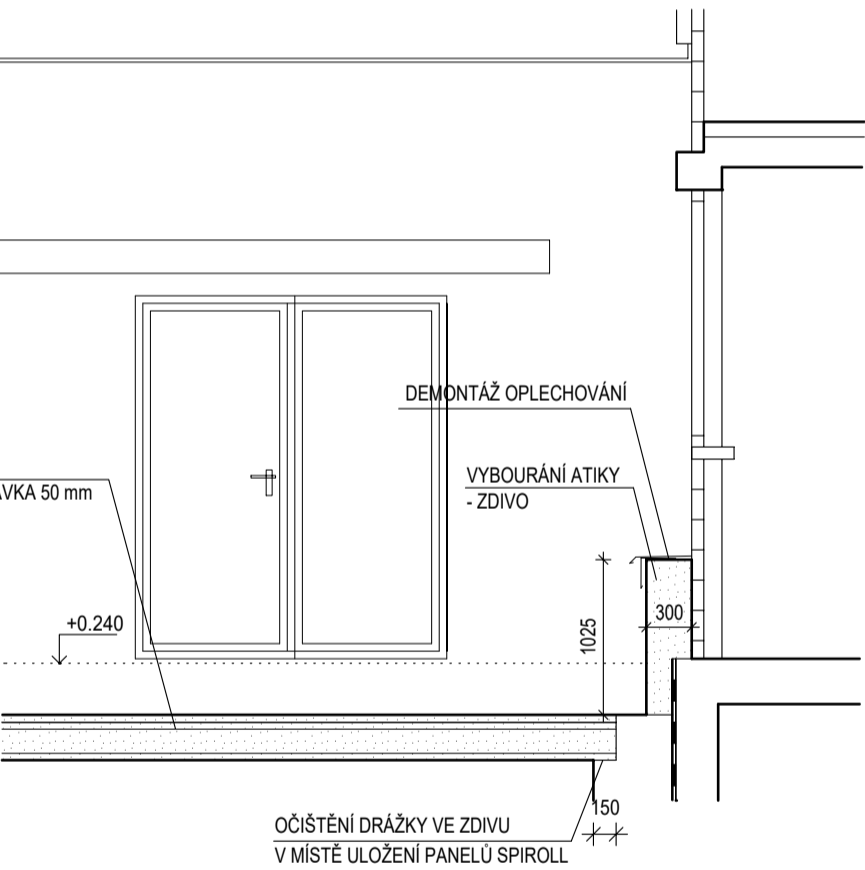


LEGENDA MATERIÁLU:

- STÁVAJÍCÍ KONSTRUKCE
- BOURANÉ KONSTRUKCE
- BOURANÉ PŘÍČKY OD VÝŠKY 2,0 m POD STROPNÍ KONSTRUKCI (3,0 m)

BOURÁNÍ V ÚROVNI 1.NP JE VYNUCENO NUTNOSTÍ VÝMĚNY STROPNÍ KONSTRUKCE V ROZSAHU POD TERASOU.

PŘED ZAHÁJENÍM BOURACÍCH PRACÍ BUDOU VŠECHNY KONSTRUKCE, INSTALACE, VÝPLNĚ OTVORŮ, PODLAHY, OSTATNÍ POVRCHOVÉ ÚPRAVY APOD. ZAKRYTY TAK, ABY NEDOŠLO K JEJICH POŠKOZENÍ V PRŮBĚHU BOURACÍCH PRACÍ.

		Slepá 308 541 01 Trutnov stiehl@stiehl.cz		603 208 763
zodpovědný projektant: Ing. Hynek Stiehl		datum: 04. 2024		
vypracoval: Ing. Hynek Stiehl		měřítko: 1:50		
stavebník: Základní škola, Trutnov, R. Frimla 816 Rudolfa Frimla 816, 541 01 Trutnov		formát: 4.5x A4		
		číslo zakázky: 2286/22		
ŠKOLA HROU Základní škola, Trutnov, R. Frimla 816 - Stavební úpravy		ARCHITEKTONICKO - STAVEBNÍ ŘEŠENÍ		výkres č.
HERNA ŠKOLNÍ DRUŽINY S TERASOU - V KRČKU - 1.NP - STÁVAJÍCÍ STAV / BOURACÍ PRÁCE		DPS		D.1.1.b.07