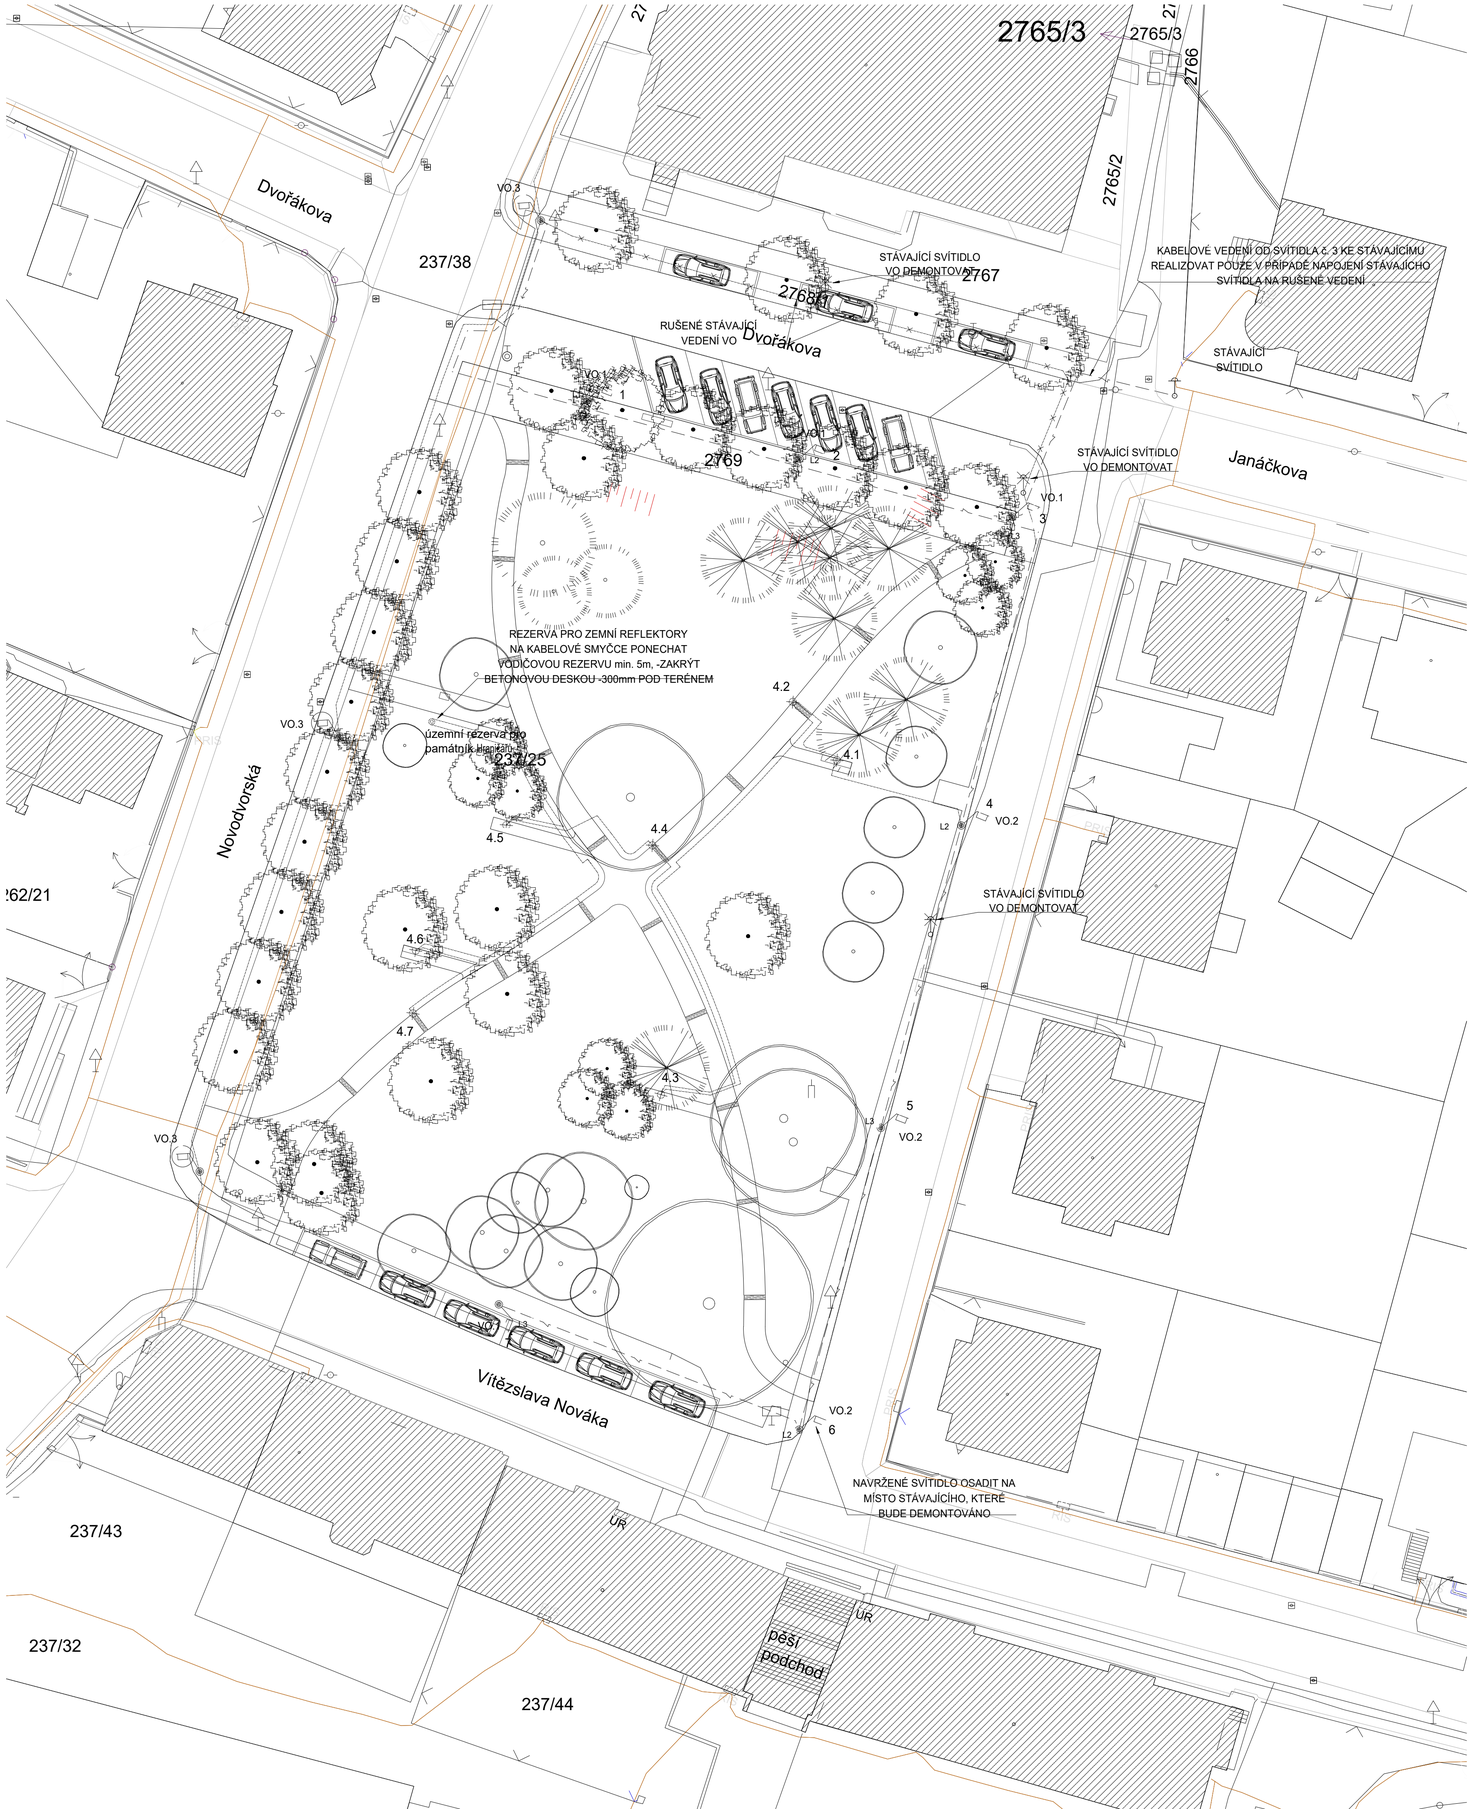

VZOROVÉ ŘEZY

VE VOLNÉM TERÉNU

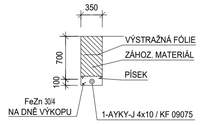

POD CHODNÍKEM

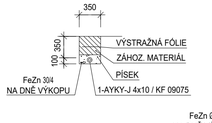

POD KOMUNIKACÍ

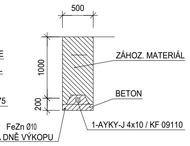

DEMONTOVANÉ SVÍTIDLO VEŘEJNÉHO OSVĚTLENÍ

VO.1 LED SVÍTIDLO, TĚLO LITÝ HLINÍK, ČTVERCOVÉ 245x295x652,
79W, 8600lm, 3000K, STOŽÁR DÉLKA 6m

VO.2 LED SVÍTIDLO, TĚLO LITÝ HLINÍK, ČTVERCOVÉ 245x245x560,
40W, 4500lm, 3000K, STOŽÁR DÉLKA 6m

VO.3 STÁVAJÍCÍ LED SVÍTIDLO REPASOVANÉ, STOŽÁR STÁVAJÍCÍ,
VÝMĚNA SVÍTIDLA - LED, LITÝ HLINÍK, 245x295x652,
79W, 8600lm, 3000K

LED SVÍTIDLO ZEMNÍ, KULATÉ Ø200, HLINÍK, 5W, 151 lm, IP67

KABELOVÉ VEDENÍ VEŘEJNÉHO OSVĚTLENÍ - 1-AYKY-J 4x10 + FeZn 30/4

KABELOVÉ VEDENÍ PRO ZEMNÍ SVÍTIDLA - CYKY-J 3x2,5

KOTVENÍ OSVĚTLOVACÍCH STOŽÁRŮ

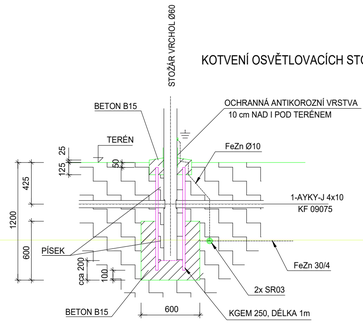

VEŠKERÉ MONTÁŽNÍ A DEMONTÁŽNÍ PRÁCE SE MUSÍ PROVÁDĚT ZA VYPNUTÉHO STAVU A DODRŽENÍ VŠECH BEZPEČNOSTNÍCH PŘEDPISŮ A NOREM TAK, ABY NEMOHLO DOJÍT K ÚRAZU EL. PROUDEM

PŘED ZAHÁJENÍM VÝKOPOVÝCH PRACÍ SE MUSÍ SEZVAT VŠICHNI SPRÁVCI PODZEMNÍCH VEDENÍ, ABY PROVEDLI JEJICH PŘESNÉ VYTÝČENÍ

AKTUALIZACE DOKUMENTACE 01/2024

SO 07 - inženýrské sítě - veřejné osvětlení

PROFESE: Ing. Pavel Rus, Klčkova 37, 514 01 Jaroměř v Krkonoších, e-mail: pavelrus@volny.cz tel: 606 519 073

Revitalizace parku nám. Hraničářů v Trutnově

NÁZEV VÝKRESU: Situace

ZADAVATEL:	ZPRACOVATEL:	DATUM:	MĚŘÍTKO:	FORMÁT:	ČÍSLO VÝKRESU:	PARÉ:
Město Trutnov, Slovanské náměstí 165, 541 16 TRUTNOV	New Visit s.r.o., Vančurovo nábřeží 1203/36, 500 02 HRADEC KRÁLOVÉ, www.newvisit.cz info@newVisit.cz +420 493 535 335	01/2024	1:250	6 x A4	D.1.1-07.04	