


PŮDORYS 1.NP
M 1:50

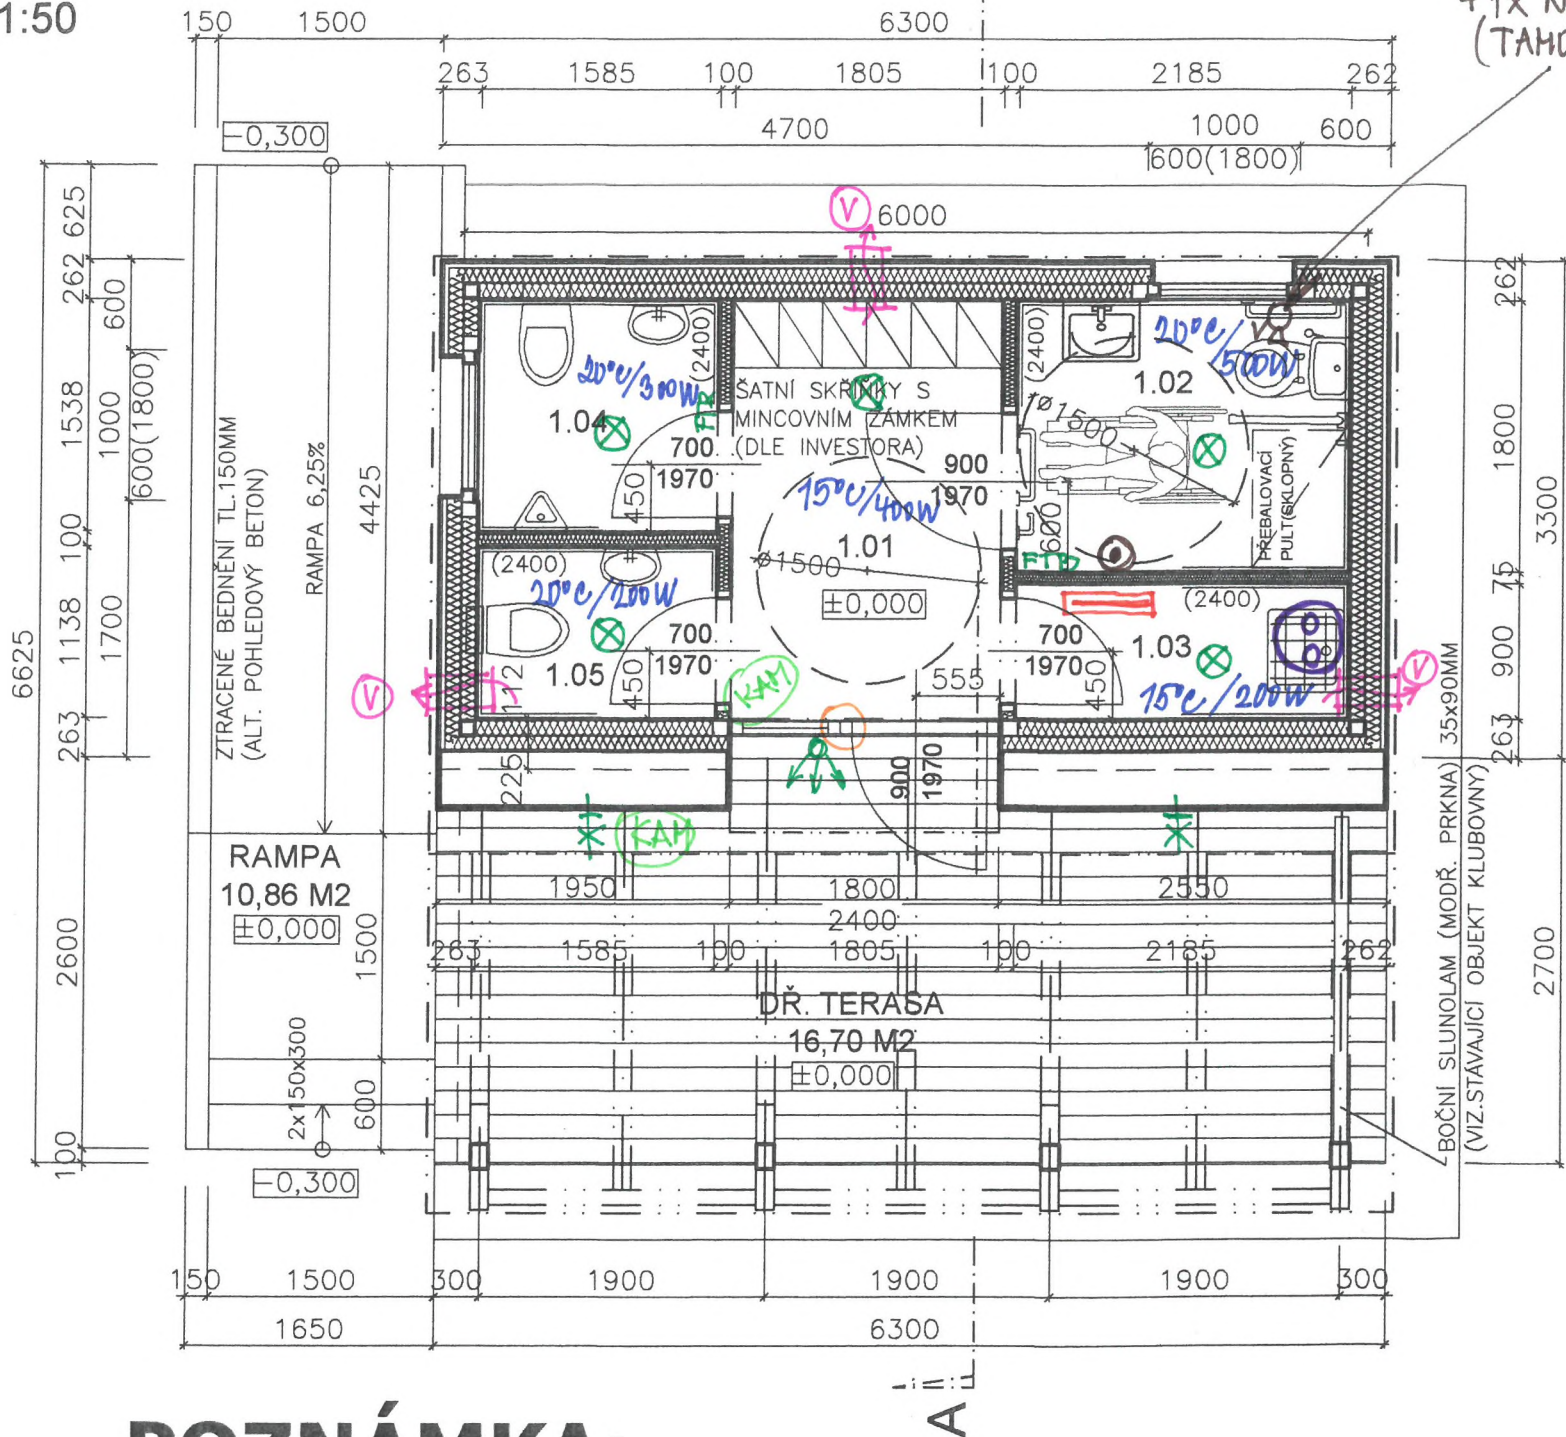

AKUSTICKÉ/
OPTICKÉ VÝHLEDY
+ 1X NA STĚNĚ
(TAHOVÉ)


LEGENDA MÍSTNOSTÍ:

Č.M.	ÚČEL MÍSTNOSTI	PLOCHA	PODLAHY	KÓD	STĚNY	STROPY
1.01	ZÁDVEŘÍ	5,01 M2	VINYLOVÁ PODL.	P1	BÍLÝ NÁTĚR	PODHLÉD
1.02	WC+UMÝVÁRNA INV.	3,93 M2	KER. DLAŽBA	P2	KER. OBKLAD	PODHLÉD
1.03	ÚKLIDOVÁ MÍSTNOST	1,97 M2	KER. DLAŽBA	P2	KER. OBKLAD	PODHLÉD
1.04	WC+UMÝVÁRNA MUŽI	2,44 M2	KER. DLAŽBA	P2	KER. OBKLAD	PODHLÉD
1.05	WC+UMÝVÁRNA ŽENY	1,80 M2	KER. DLAŽBA	P2	KER. OBKLAD	PODHLÉD

LEGENDA HMOT:

- OBVODOVÁ KCE KONTEJNERU TL. 262,5 MM
- DĚLÍCÍ KONSTRUKCE TL. 100 MM
- DĚLÍCÍ KONSTRUKCE TL. 75 MM
- BETONOVÉ ZÁKLADOVÉ KONSTRUKCE S KČNÍ VÝZTUŽÍ -BETON C12/15, OCEL B500B
- ZTRACENÉ BEDNĚNÍ VYLITÉ BETONEM S KČNÍ VÝZTUŽÍ BETON C 16/20, OCEL B500B
- ŠTĚRKOVÝ HUTNĚNÝ PODSYP (FR. 16/32)
- ZHUTNĚNÁ ZEMINA
- ROSTLÝ TERÉN

VĚTRÁNÍ
VUĚTĚL
ZÁMEK el. zamyk.
TOPENÍ (PODHLÉD)
ROZVODČY
Ⓢ RESETOVACÍ
TAPÁTKO
Ⓢ ELEKTR. OHŘEV
VODY (50%)

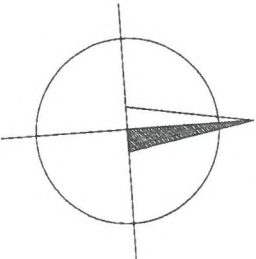

POZNÁMKA:

- VEŠKERÉ KONSTRUKČNÍ DŘEVO JE NAVRŽENO Z PROFILŮ BSH Z EVR.MODŘÍNU
- V EXTERIÉRU JSOU NA OBKLAD POUŽITA PRKNA RHOMBUS 19X96MM (VODOROVNĚ) ZE SIB.MODŘ.
- VNITŘNÍ KERAMICKÝ OBKLAD STĚN DLE VÝBĚRU INVESTORA, DO VÝŠKY 2400MM
- NUCENÉ ODVĚTRÁNÍ VŠECH PROSTOR ZAJIŠTĚNO POMOCÍ EL. VENTILÁTORU (TICHÝ VENTILÁTOR) NA FASÁDU/STŘECHU, ODVĚTRÁVACÍ POTRUBÍ ZAJISTIT PROTI KONDENZACI – NAPŘ. SKLONEM
- NIVELETA UPRAVENÉHO TERÉNU BUDE PŘI VÝSTAVBĚ UPŘESNĚNA DLE SKUTEČNÉHO PRŮBĚHU TERÉNU
- ŠATNÍ SKŘIŇE NA MINCOVNÍ ZÁMEK DLE VÝBĚRU INVESTORA – NUTNO DODRŽET MAX. ŠÍŘKU 1800MM
- VEŠKERÉ ZABUDOVANÉ DŘEVĚNÉ PRVKY OPATŘENY NÁTĚREM PROTI HNILOBĚ A ŠKŮDCŮM
- HLAVNÍ ČÁST OBJEKTU – KONTEJNER, BUDE ZAJIŠTĚN DODAVATELSKOU FIRMOU VČETNĚ VNITŘNÍCH ROZVODŮ A ZAŘÍZOVACÍCH PŘEDMĚTŮ, BUDE UPŘESNĚNO INVESTOREM

+ EPJ, EŽJ, data kat. ±0.000 = 506,740 m n.m

ING. JAN KLENČÍK, FIALKOVÁ 456, TRUTNOV 541 02			
PROJEKTANT: ING. JAN KLENČÍK		DATUM: 02/2022	
KONTRLOVAL: ING. OLDŘICH HLÍZA		MĚŘITKO: 1:50	
INVESTOR: Město Trutnov, Slovanské náměstí 165, 541 01 Trutnov		FORMÁT: 2X A4	
AKCE: VÝSTAVBA HYGIENICKÉHO ZAŘÍZENÍ, PARADRÁHA – TRUTNOV			Č. VÝKRESU
VÝKRES: PŮDORYS 1.NP		STUPEŇ PD: DUR	
			D.1.1b.2