

OBROZENÍ LÍPOVÉHO NÁM. V POŘÍČÍ U TRUTNOVA

INVESTOR / STAVEBNÍK

MĚSTO TRUTNOV

SLOVANSKÉ NÁMĚSTÍ 165, 541 16 TRUTNOV

E-MAIL: JELINEK@TRUTNOV.CZ TEL.:499 803 232

IČO: 00278360

DIČ:CZ00278360

GENERÁLNÍ PROJEKTANT

ING.ARCH. JAN VEISSER

BRANDLOVA 423, 284 01 KUTNÁ HORA

E-MAIL:JAN.VEISSER@GMAIL.COM TEL.:+420 776 760 280

IČO: 88708730

DIČ: -

ARCHITEKT

ING. ARCH. JAN VEISSER

ING. ARCH. BARBORA SKALOVÁ


RAZÍTKO, PODPIS

ČÁST DOKUMENTACE

D.1.2 DOPRAVNÍ ŘEŠENÍ

SO 181 DIO

Vypracoval:	Ing. Pavel Vokřál	Ing. Pavel Vokřál Projektování dopravních staveb Železničářská 506, 541 01 Trutnov IČ: 88650251 www.projekce-vokral.cz
Zodpovědný projektant:	Ing. Pavel Vokřál	
Investor: Město Trutnov Slovanské náměstí 165, 541 16 Trutnov		
Akce: Obrození Lipového nám. v Poříčí u Trutnova	Zakázkové číslo:	21-009
	Datum:	12/2022
	Stupeň PD:	PDPS
	Počet formátů:	
	Měřítko:	
2	Příloha: Dopravní schémata - DIO	Paré:

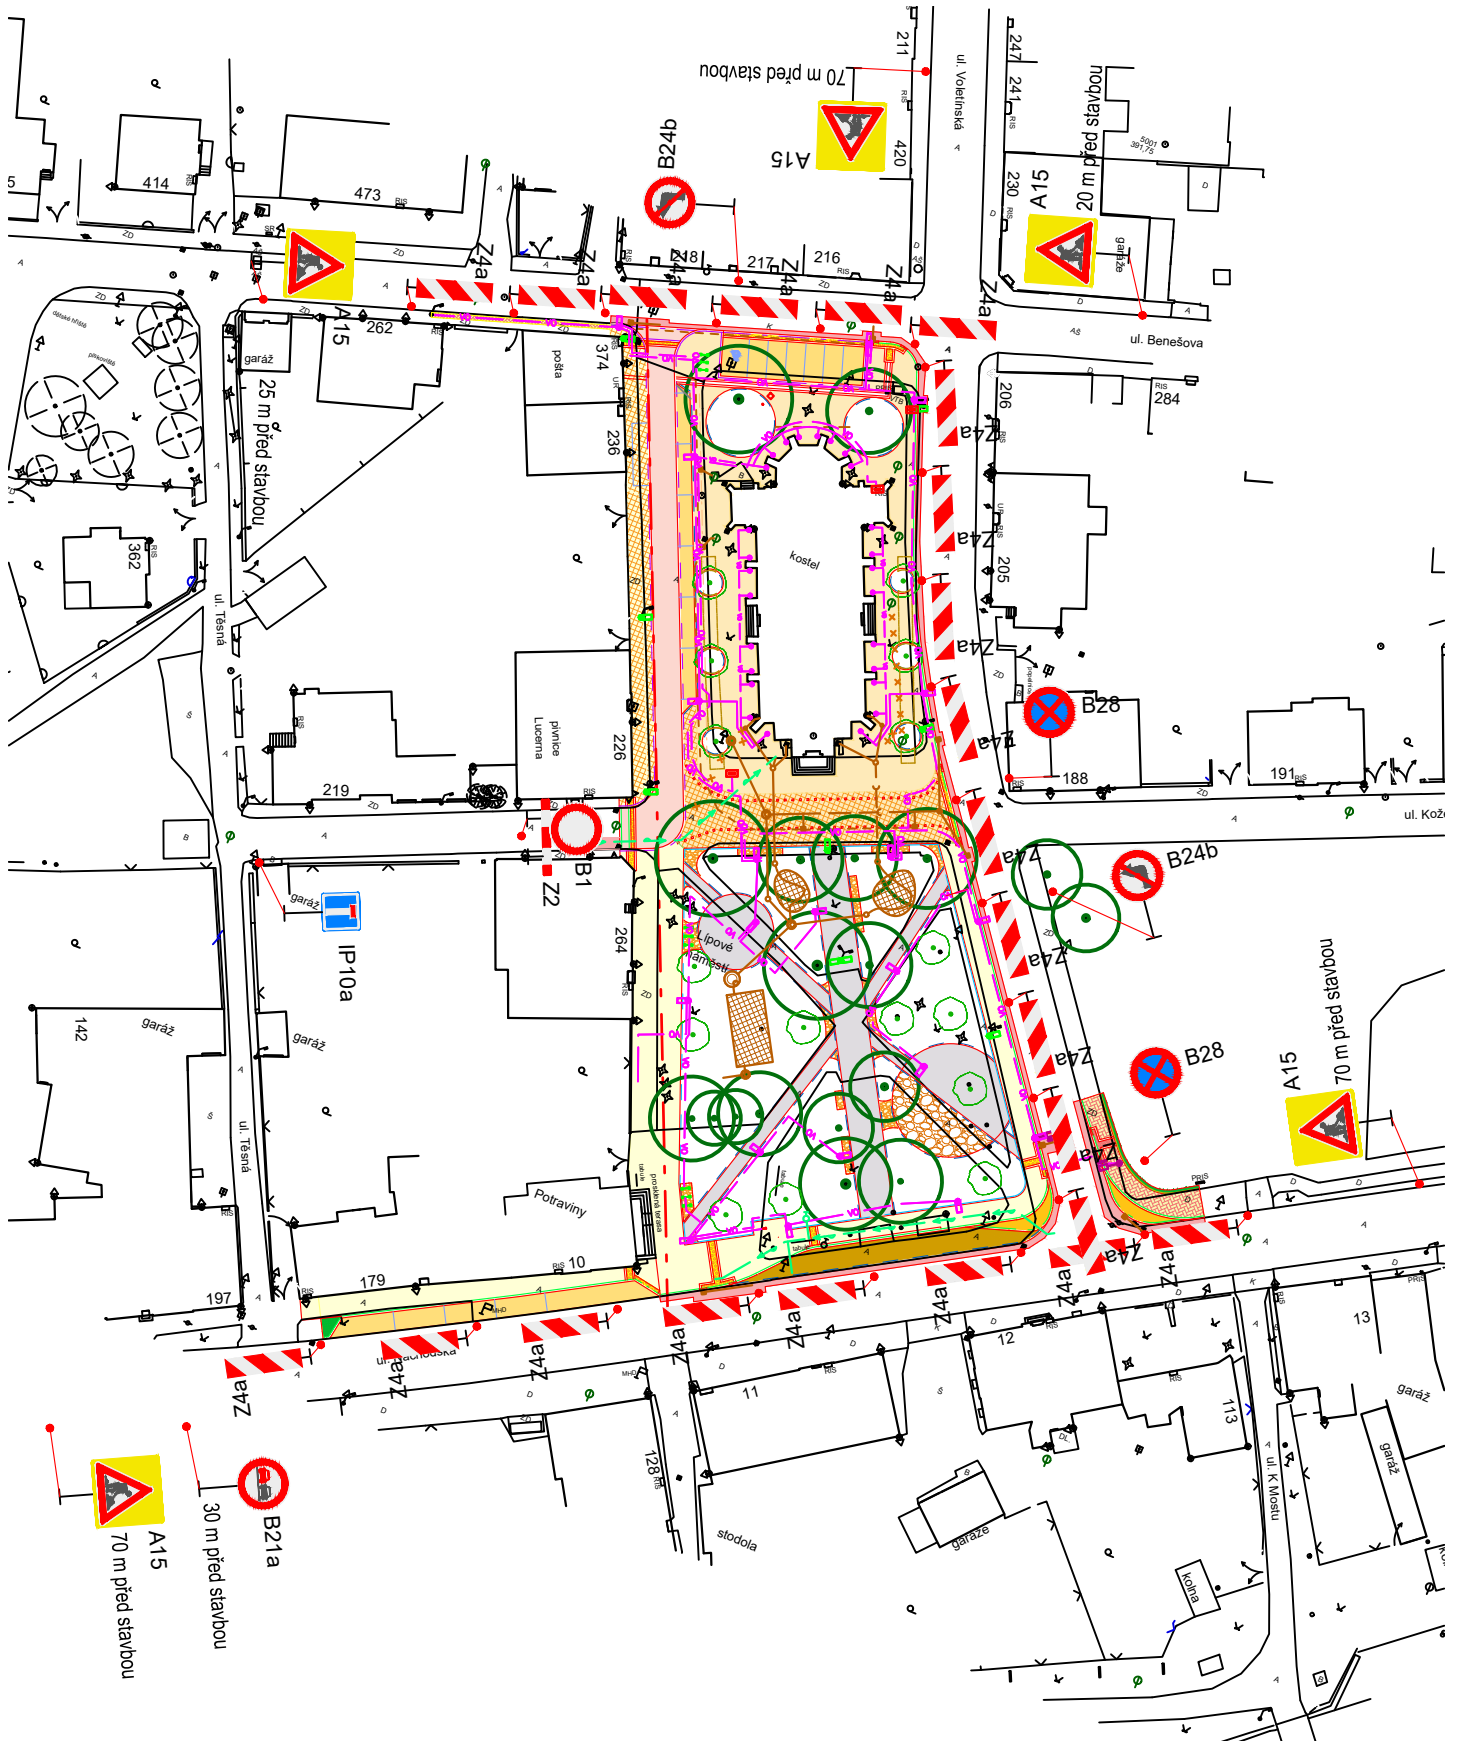

STAVBA BUDE OZNAČENA DLE PLATNÝCH TP 66.

PROVIZORNÍ DOPRAVNÍ ZNAČENO BUDE PŘÍZPŮSOBENO AKTUÁLNÍ SITUACI NA STAVBĚ.

V CO NEJVĚTŠÍ MÍŘE BUDE ZACHOVÁN OBOUSMĚRNÝ PROVOZ. NEBUDE-LI TO MOŽNÉ, BUDE PROVOZ

ŘÍZEN PRACOVNÍKY STAVBY. UMOŽNÍ-LI TO SITUACE, BUDE V DOBĚ MIMO PRACOVNÍ ČINNOST

OBOUEN OBOUSMĚRNÝ PROVOZ POSUNUTÍM Z4a KE STAVENÍŠTI.



OMEZENÍ PRO PĚŠÍ BUDE OZNAČENO DLE ETAPIZACE VÝSTAVBY.

LEGENDA:

 A15 PROVIZORNÍ DZ

 IP10a UZAVŘENÁ OBLAST

UZAVŘENÍ ULICE VOLETINSKÁ

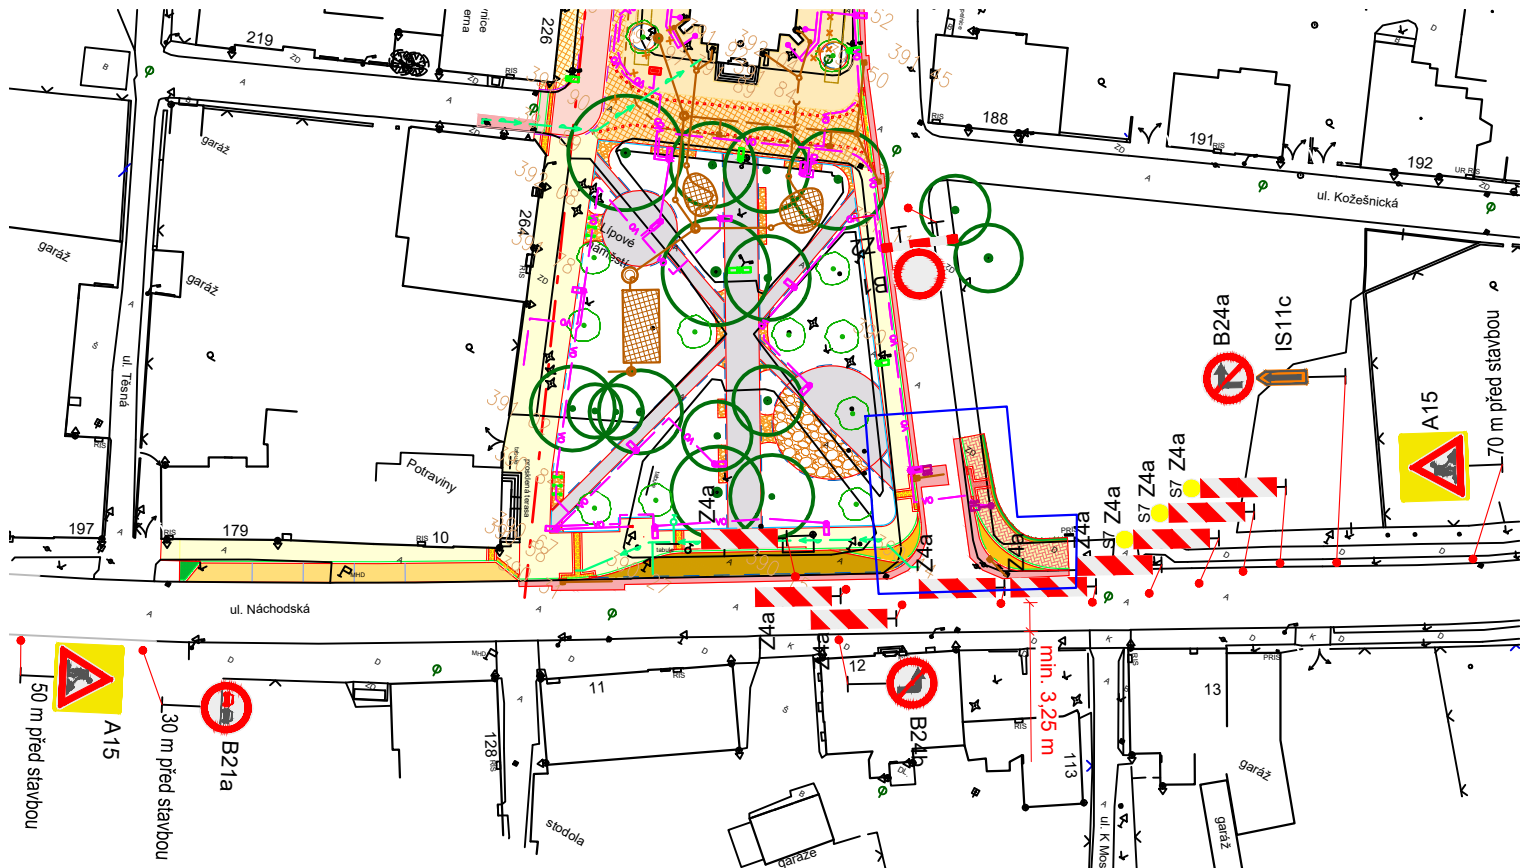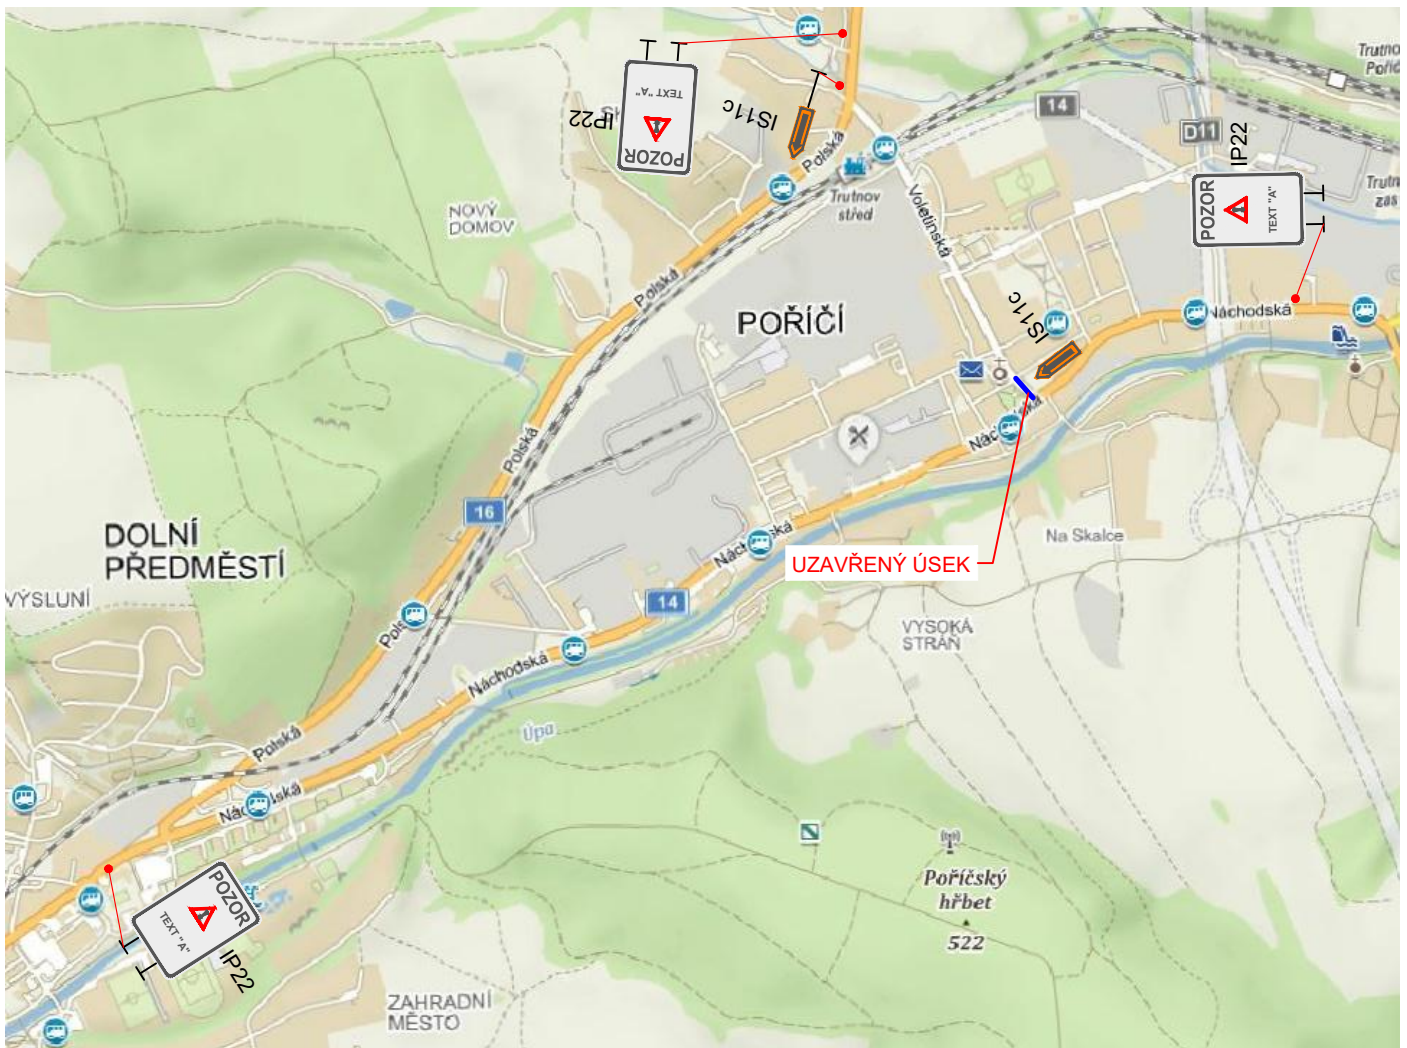


BĚHEM PRACOVNÍ DOBY BUDE PROVOZ ŘÍZEN PRACOVNÍKY STAVBY.
MIMO PRACOVNÍ DOBU BUDE V ULICI NÁCHODSKÁ DZ "Z4a" UMÍSTĚNO NA OKRAJ STAVENIŠTĚ A UMOŽNĚN PRŮJEZD V OBOU SMĚRECH. V PŘÍPADĚ, ŽE NEBUDE UMOŽNĚN PRŮJEZD V OBOU SMĚRECH, BUDE STAVBA ŘÍZENÁ SSZ.
MINIMÁLNÍ ŠÍŘE JÍZDNÍHO PRUHU ČINÍ 3,25 m.

LEGENDA:



VÝSTAVBA PARKOVACÍHO ZÁLIVU

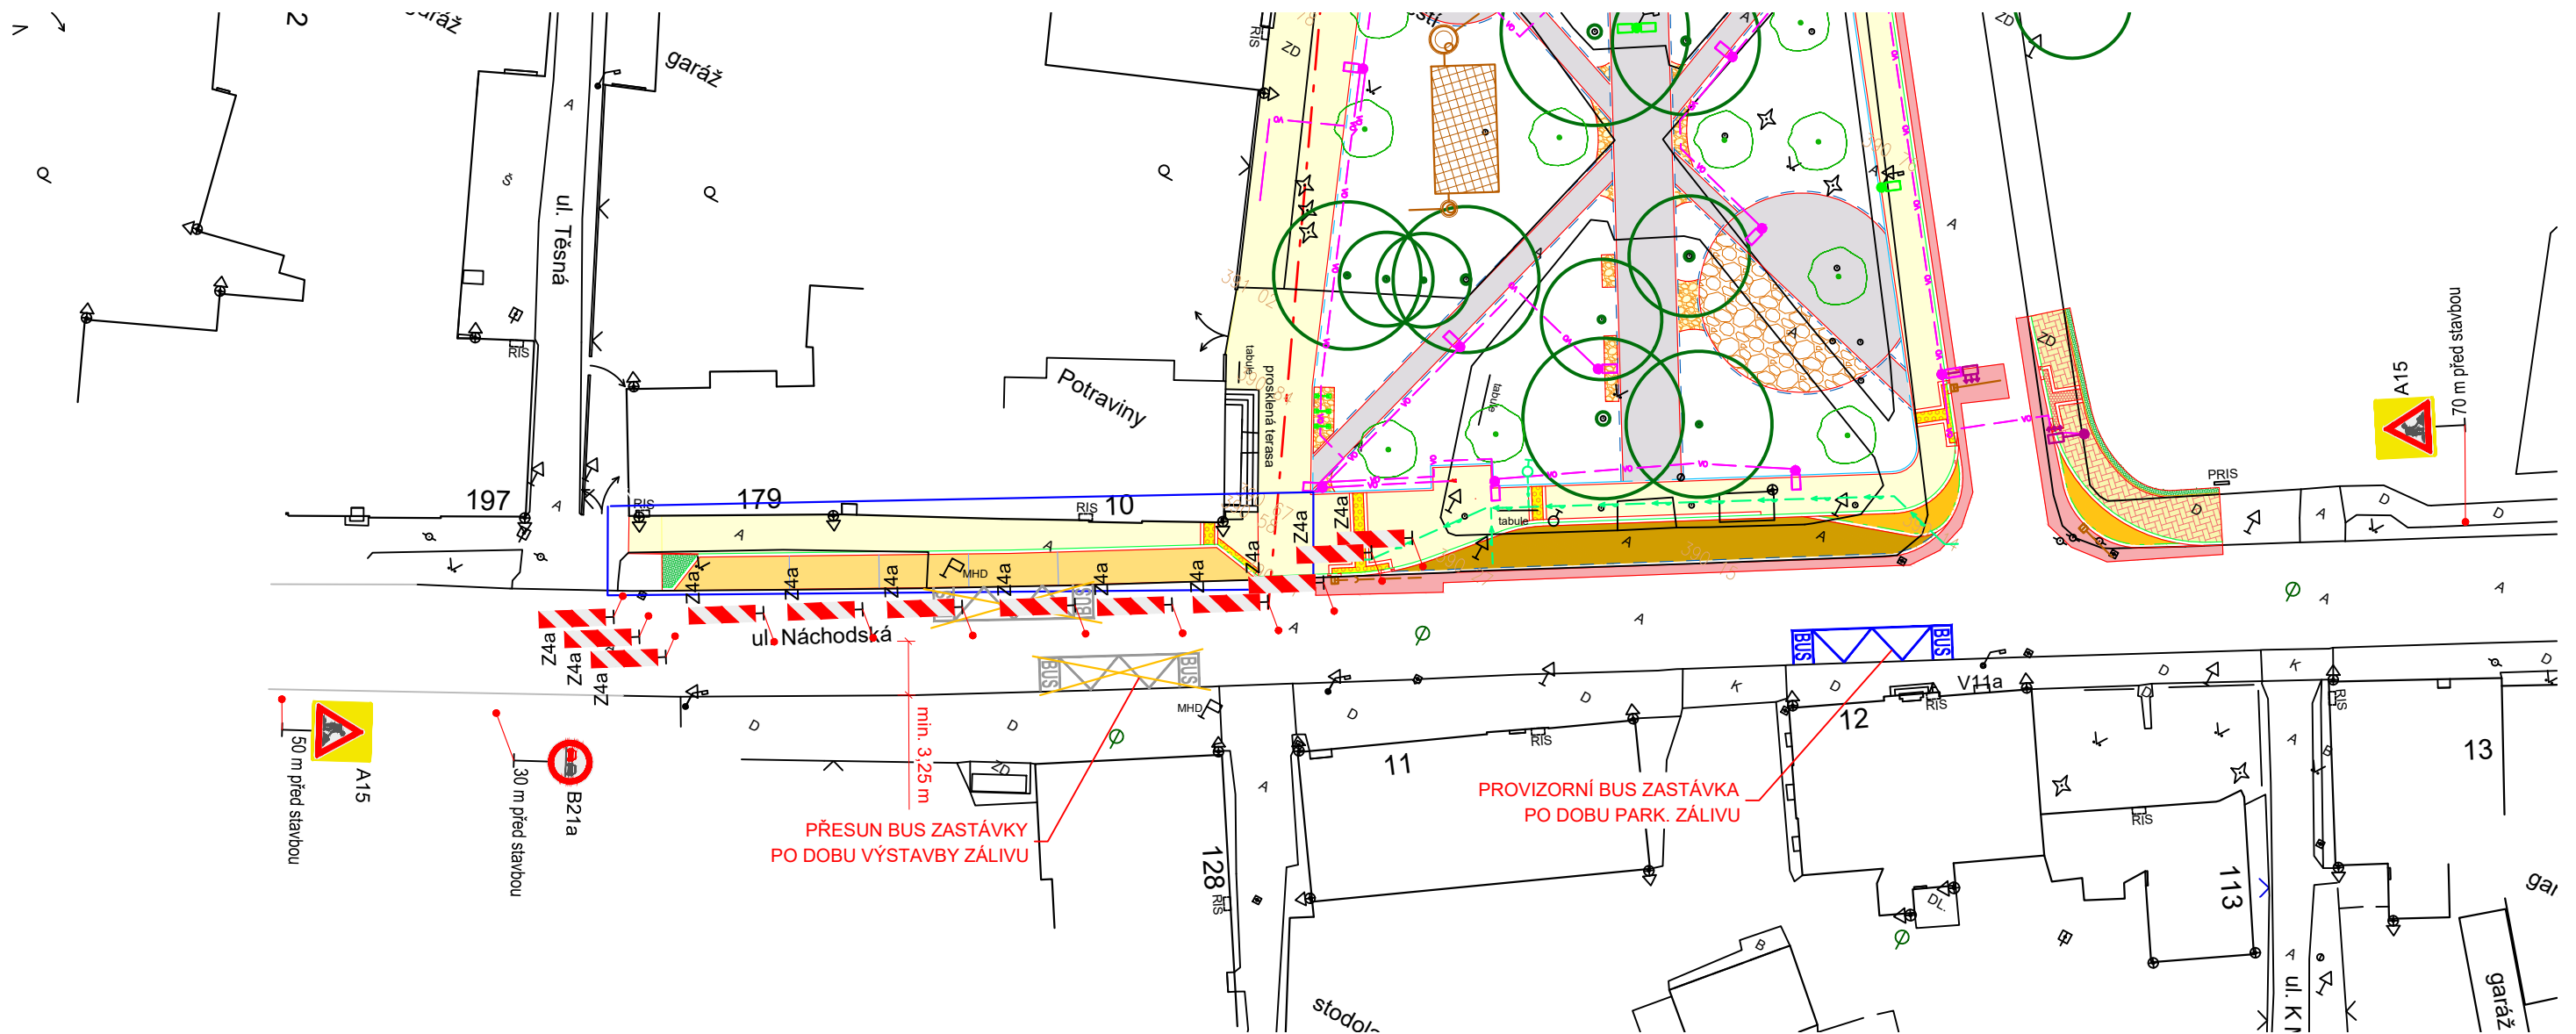

BĚHEM PRACOVNÍ DOBY BUDE PROVOZ ŘÍZEN PRACOVNÍKY STAVBY.
MIMO PRACOVNÍ DOBU BUDE V ULICI NÁCHODSKÁ DZ "Z4a" UMÍSTĚNO NA OKRAJ STAVENIŠTĚ A
UMOŽNĚN PRŮJEZD V OBOU SMĚRECH. V PŘÍPADĚ, ŽE NEBUDE UMOŽNĚN PRŮJEZD V OBOU
SMĚRECH, BUDE STAVBA ŘÍZENÁ SZ.
MINIMÁLNÍ ŠÍŘE JÍZDNÍHO PRUHU ČINÍ 3,25 m.


LEGENDA:



PROVIZORNÍ DZ

UZAVŘENÁ OBLAST

VÝSTAVBA AUTOBUSOVÉHO ZÁLIVU

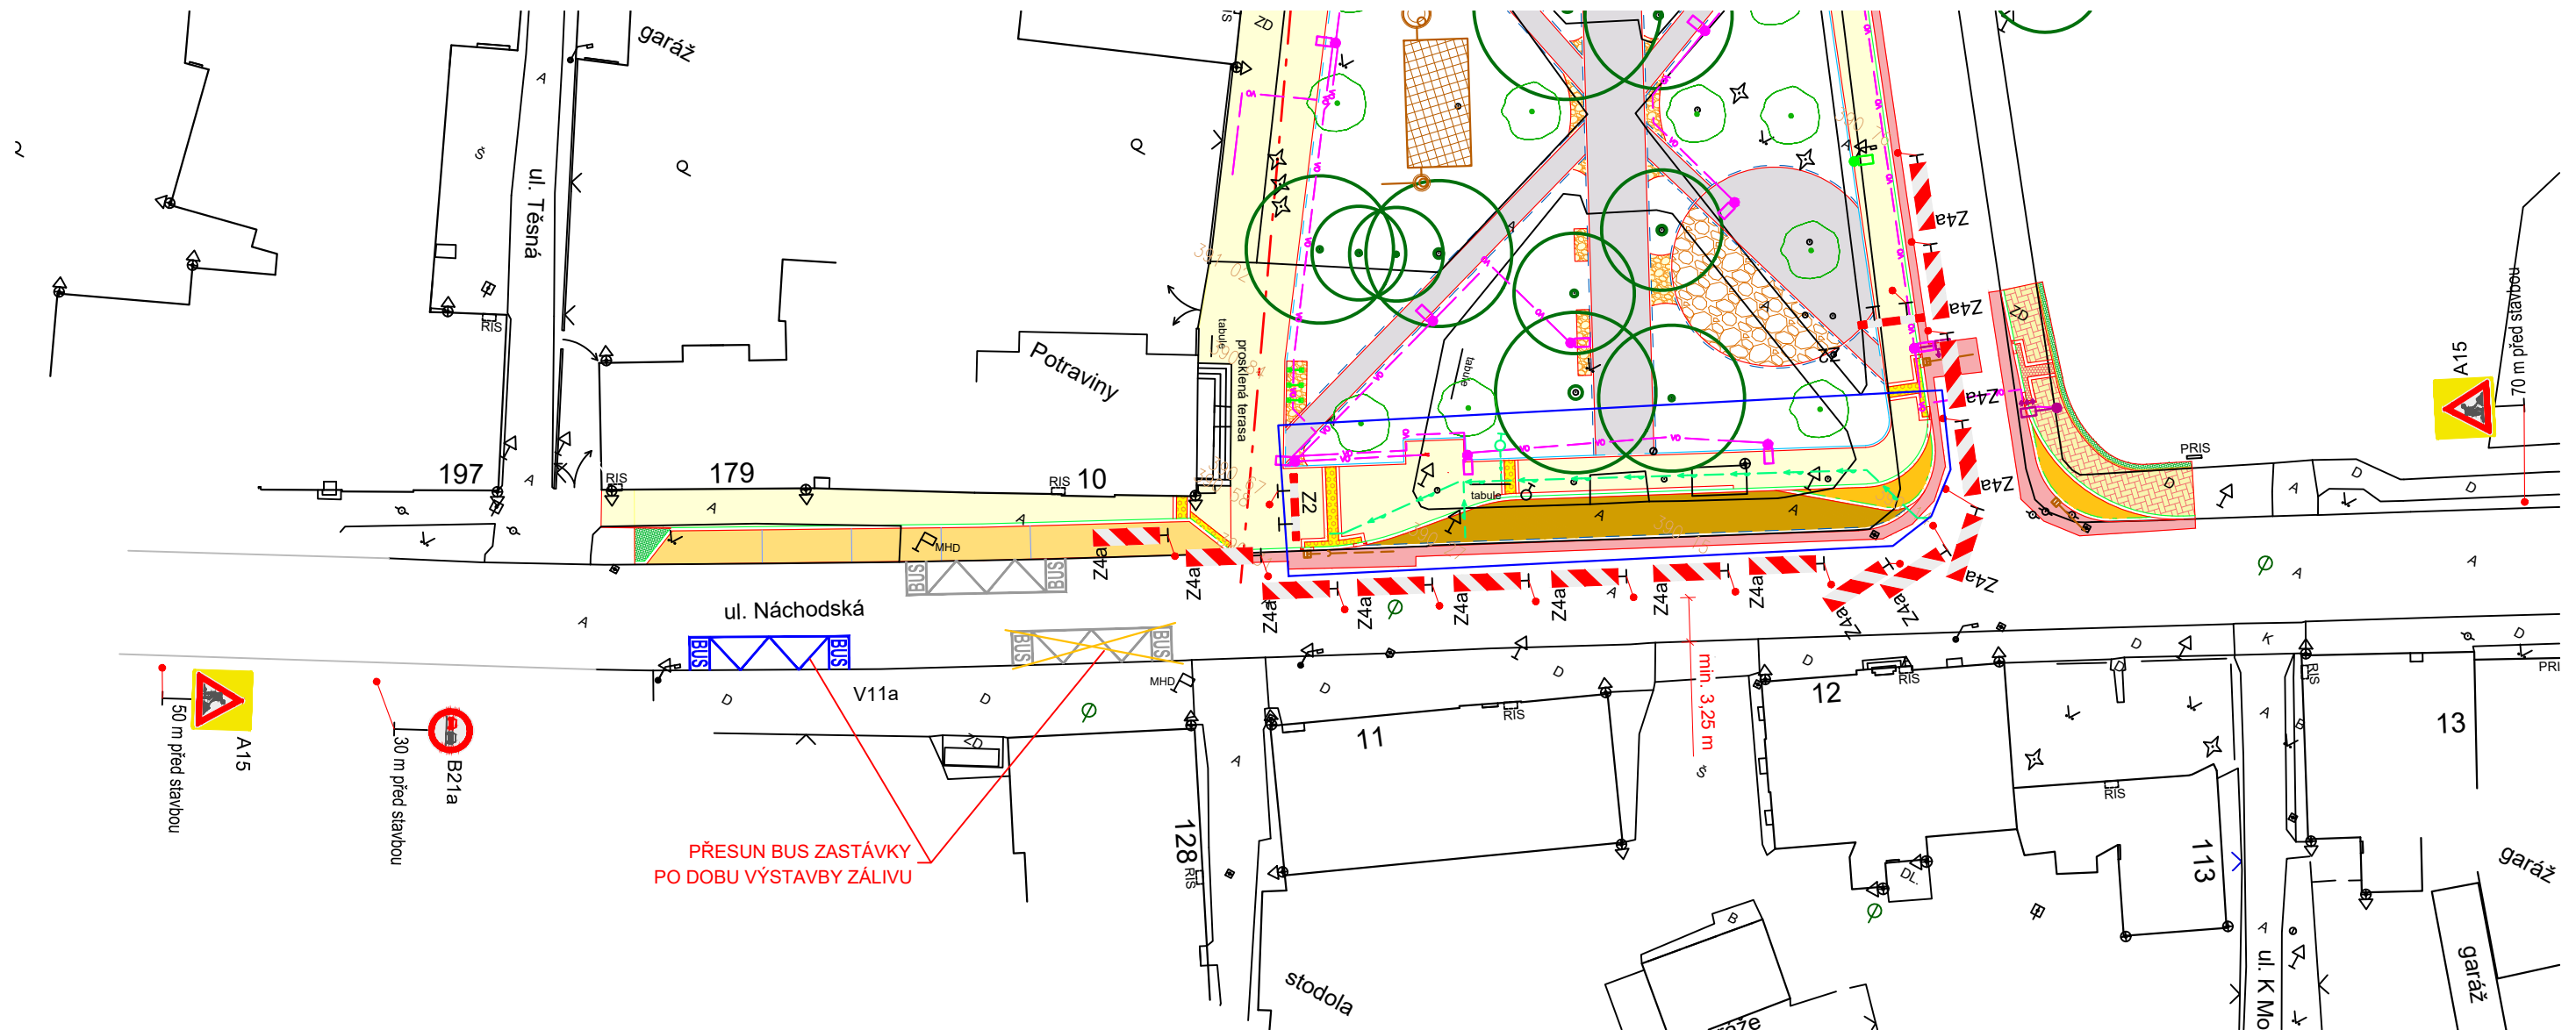

BĚHEM PRACOVNÍ DOBY BUDE PROVOZ ŘÍZEN PRACOVNÍKY STAVBY.
MIMO PRACOVNÍ DOBU BUDE V ULICI NÁCHODSKÁ DZ "Z4a" UMÍSTĚNO NA OKRAJ STAVENIŠTĚ A
UMOŽNĚN PRŮJEZD V OBOU SMĚRECH. V PŘÍPADĚ, ŽE NEBUDE UMOŽNĚN PRŮJEZD V OBOU
SMĚRECH, BUDE STAVBA ŘÍZENÁ SZ.
MINIMÁLNÍ ŠÍŘE JÍZDNÍHO PRUHU ČINÍ 3,25 m.

LEGENDA:



ROVIZORNÍ DZ

UZAVŘENÁ OBLAST