

OBROZENÍ LÍPOVÉHO NÁM. V POŘÍČÍ U TRUTNOVA

INVESTOR / STAVEBNÍK
MĚSTO TRUTNOV
SLOVANSKÉ NÁMĚSTÍ 165, 541 16 TRUTNOV
E-MAIL: JELINEK@TRUTNOV.CZTEL.:499803232
IČO:00278360DIČ:CZ00278360


GENERÁLNÍ PROJEKTANT
ING.ARCH. JAN VEISSER
BRANDLOVA 423, 284 01 KUTNÁ HORA
E-MAIL:JAN.VEISSER@gmail.COM TEL.:+420776760280

ARCHITEKT
ING. ARCH. JAN VEISSER
ING. ARCH. BARBORA SKALOVÁ

ZODPOVĚDNÝ PROJEKTANT
ING. ARCH. JAN VEISSER

VYPRACOVAL
ING. ARCH. BARBORA SKALOVÁ

RAZÍTKO, PODPIS

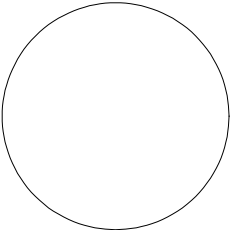

±0,000 = 391,89 = [m.n.m.]

ČÁST DOKUMENTACE
D.1.1.5 MOBILIÁŘ

VÝKRES
M.105 VÝVĚSKA S PLOCHOU
PRO VÝLEP

STUPEŇ
DOKUMENTACE PRO PROVEDENÍ STAVBY

FORMÁT
A4x2

MĚŘÍTKO

DATUM
03/2023


ČÍSLO VÝKRESU

PARÉ

D.1.1.5

POPIS:	ROZMĚR (mm):	MATERIÁL:	POVRCH:	POČET:	KOTVENÍ:
M.105 VÝVĚSKA S PLOCHOU PRO VÝLEP	---	ŽÁROVĚ ZINKOVANÁ OCEL	KOMAXIT BARVA ANTRACIT RAL 7016 MATNÝ	1 KUS	ZABETONOVAT DO BETONOVÝCH PATEK

SOUČÁSTÍ VÝROBKU JE:
Typová osvětlená vývěska 1000 x 1600
Typová skříň oceloplechová s montážním panelem V400xŠ300xH200 IP66 - přestříkána na RAL 7016 ANTRACIT matná

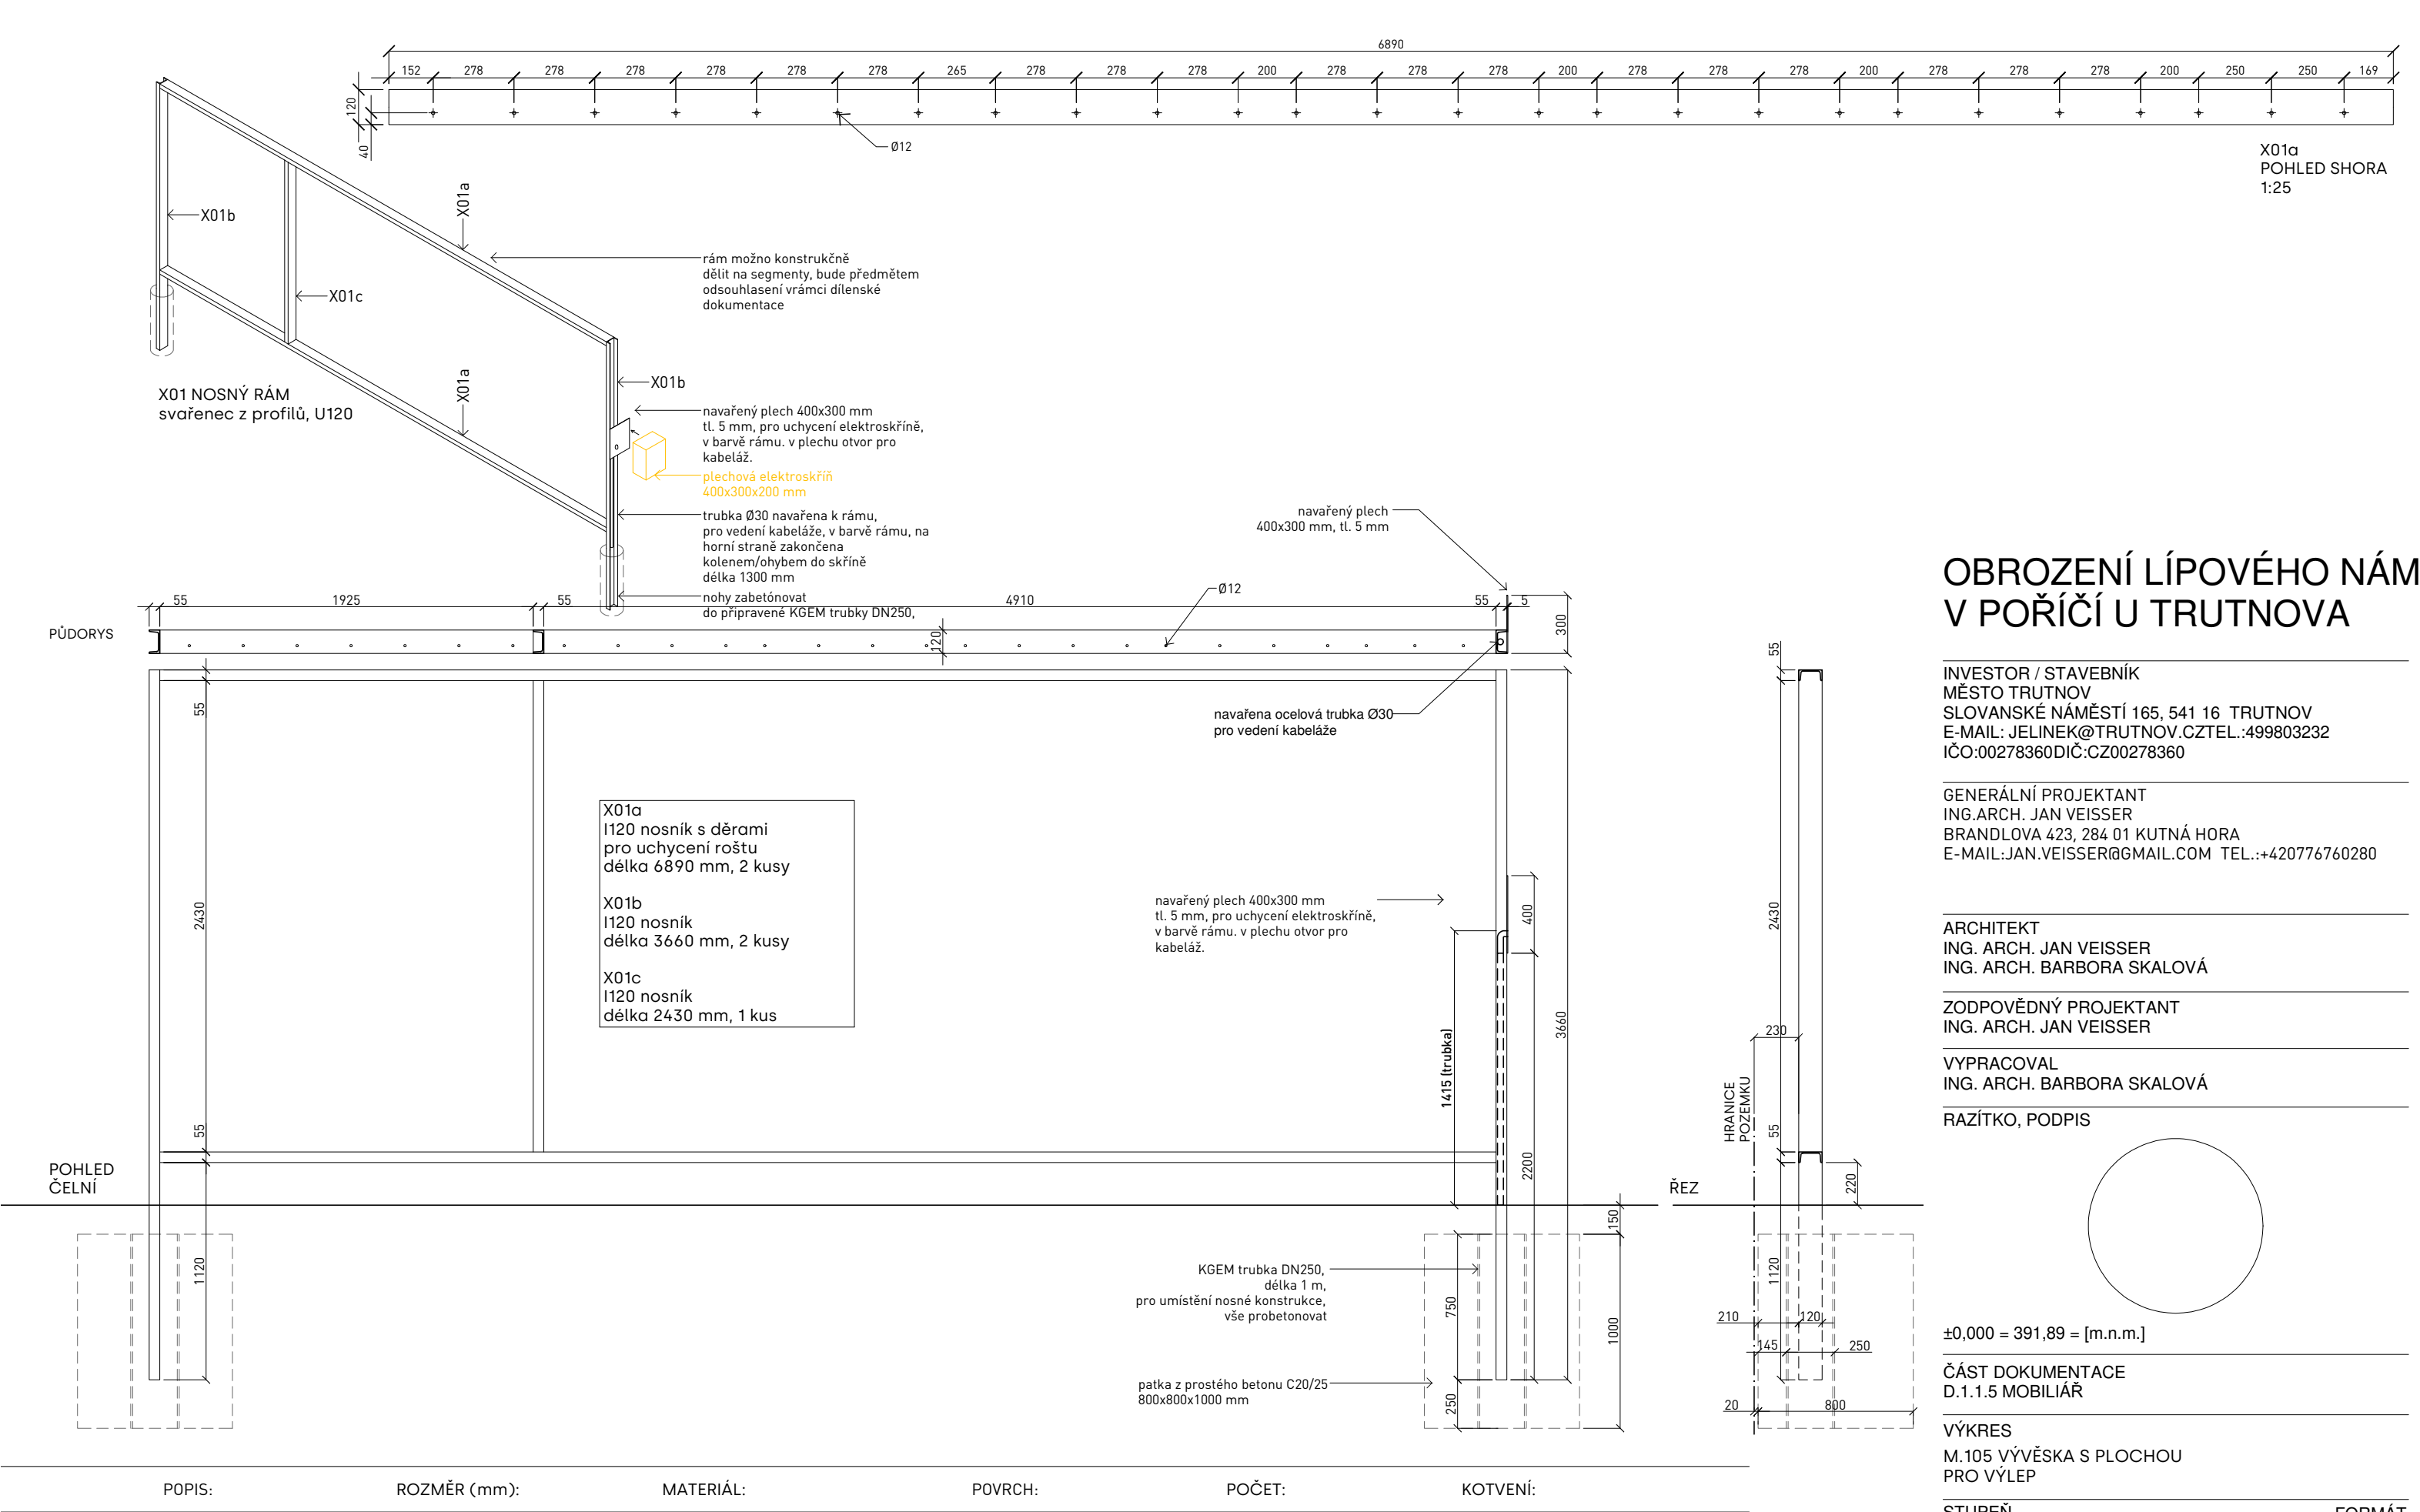

OBROZENÍ LÍPOVÉHO NÁM. V POŘÍČÍ U TRUTNOVA

INVESTOR / STAVEBNÍK
MĚSTO TRUTNOV
SLOVANSKÉ NÁMĚSTÍ 165, 541 16 TRUTNOV
E-MAIL: JELINEK@TRUTNOV.CZ TEL.: 499803232
IČO: 00278360 DIČ: CZ00278360


GENERÁLNÍ PROJEKTANT
ING. ARCH. JAN VEISSER
BRANDLOVA 423, 284 01 KUTNÁ HORA
E-MAIL: JAN.VEISSER@GMAIL.COM TEL.: +420776760280

ARCHITEKT
ING. ARCH. JAN VEISSER
ING. ARCH. BARBORA SKALOVÁ

ZODPOVĚDNÝ PROJEKTANT
ING. ARCH. JAN VEISSER

VYPRACOVAL
ING. ARCH. BARBORA SKALOVÁ

RAZÍTKO, PODPIS

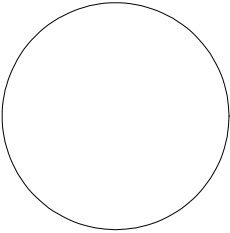

±0,000 = 391,89 = [m.n.m.]

ČÁST DOKUMENTACE
D.1.1.5 MOBILIÁŘ

VÝKRES
M.105 VÝVĚSKA S PLOCHOU
PRO VÝLEP

STUPEŇ DOKUMENTACE PRO PROVEDENÍ STAVBY

FORMÁT
A4x2

MĚŘÍTKO
1 : 30

DATUM
03/2023

ČÍSLO VÝKRESU

PARÉ

D.1.1.5

M.105 VÝVĚSKA S PLOCHOU
PRO VÝLEP


ŽÁROVĚ ZINKOVANÁ
OCEL

KOMAXIT
BARVA ANTRACIT
RAL 7016
MATNÝ

1 KUS

ZABETONOVAT
DO BETONOVÝCH PATEK

SOUČÁSTÍ VÝROBKU JE:
Typová osvětlená vývěska 1000 x 1600
Typová skříň oceloplechová s montážním panelem V400xŠ300xH200 IP66 - přestříkána na RAL 7016 ANTRACIT matná

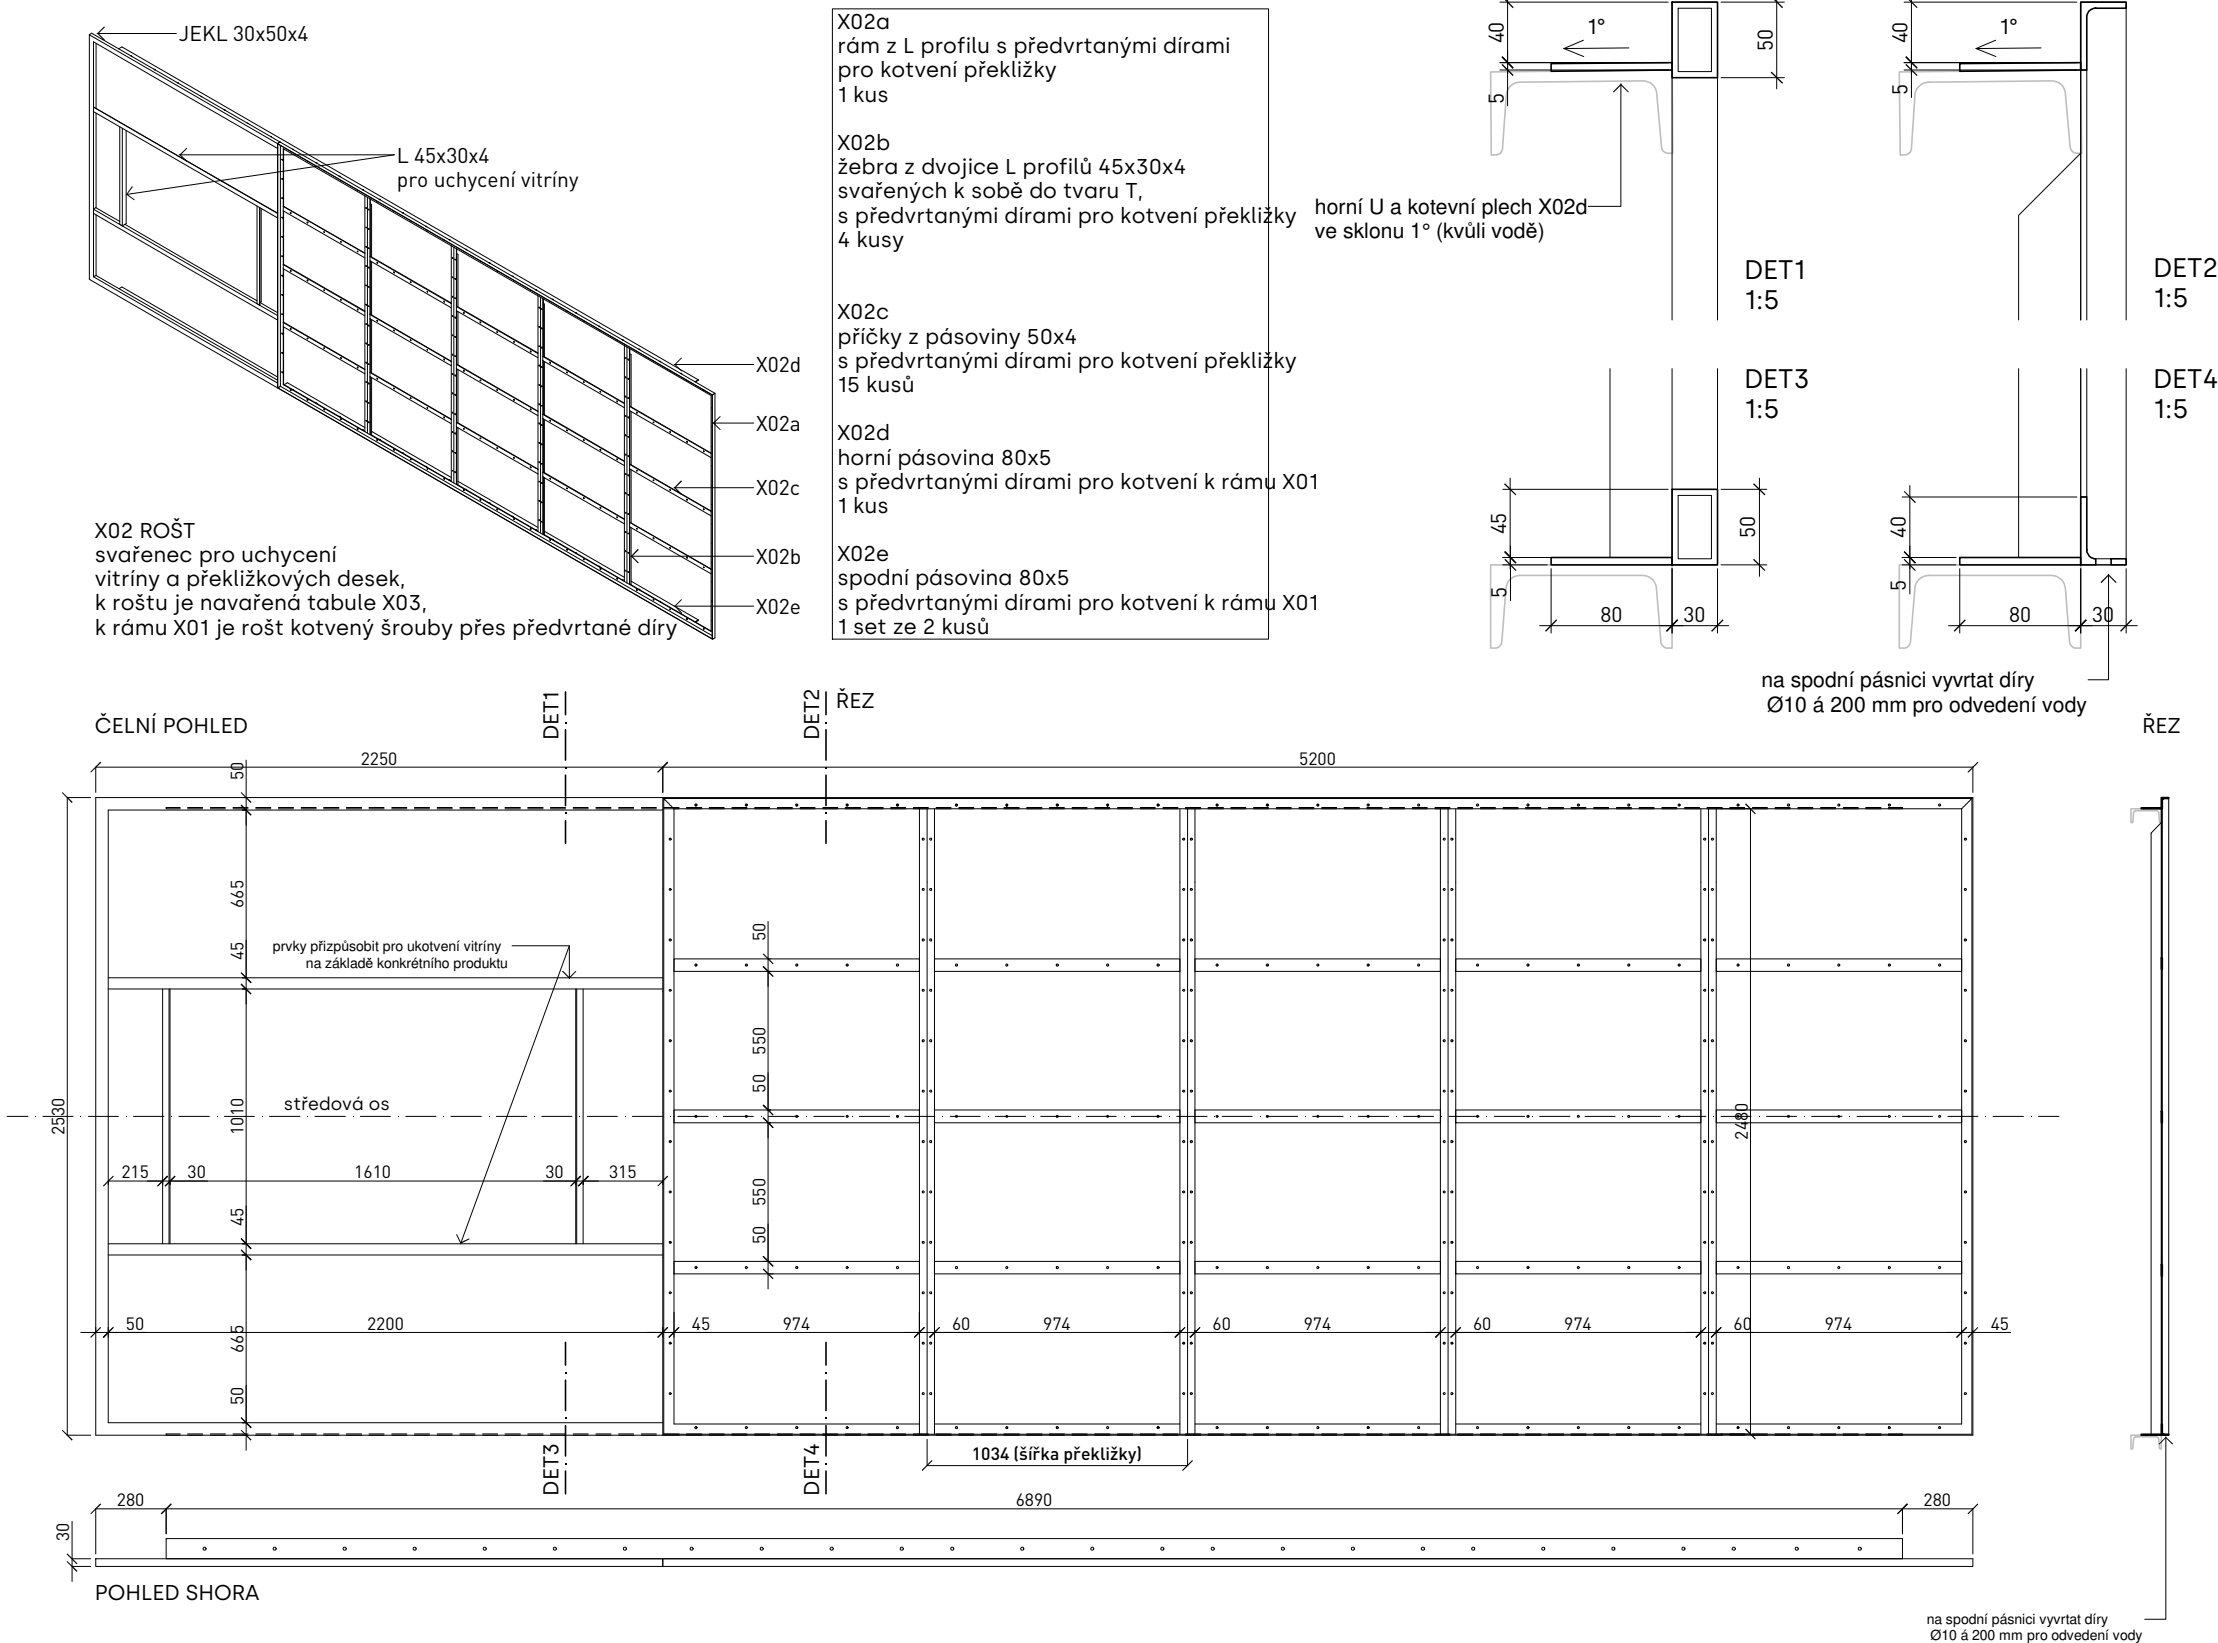

OBROZENÍ LÍPOVÉHO NÁM. V POŘÍČÍ U TRUTNOVA

INVESTOR / STAVEBNÍK
MĚSTO TRUTNOV
SLOVANSKÉ NÁMĚSTÍ 165, 541 16 TRUTNOV
E-MAIL: JELINEK@TRUTNOV.CZ TEL.: 499803232
IČO: 00278360 DIČ: CZ00278360


GENERÁLNÍ PROJEKTANT
ING. ARCH. JAN VEISSER
BRANDLOVA 423, 284 01 KUTNÁ HORA
E-MAIL: JAN.VEISSER@GMAIL.COM TEL.: +420776760280

ARCHITEKT
ING. ARCH. JAN VEISSER
ING. ARCH. BARBORA SKALOVÁ

ZODPOVĚDNÝ PROJEKTANT
ING. ARCH. JAN VEISSER

VYPRACOVAL
ING. ARCH. BARBORA SKALOVÁ

RAZÍTKO, PODPIS

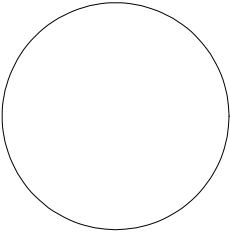

±0,000 = 391,89 = [m.n.m.]

ČÁST DOKUMENTACE
D.1.1.5 MOBILIÁŘ

VÝKRES
M.105 VÝVĚSKA S PLOCHOU
PRO VÝLEP

STUPEŇ
DOKUMENTACE PRO PROVEDENÍ STAVBY

FORMÁT
A4x2

MĚŘÍTKO
1 : 30

DATUM
03/2023


ČÍSLO VÝKRESU

PARÉ

D.1.1.5

POPIS:	ROZMĚR (mm):	MATERIÁL:	POVRCH:	POČET:	KOTVENÍ:
M.105 VÝVĚSKA S PLOCHOU PRO VÝLEP	---	ŽÁROVĚ ZINKOVANÁ OCEL	KOMAXIT BARVA ANTRACIT RAL 7016 MATNÝ	1 KUS	ZABETONOVAT DO BETONOVÝCH PATEK

SOUČÁSTÍ VÝROBKU JE:
Typová osvětlená vývěska 1000 x 1600
Typová skříň oceloplechová s montážním panelem V400xŠ300xH200 IP66 - přestříkána na RAL 7016 ANTRACIT matná

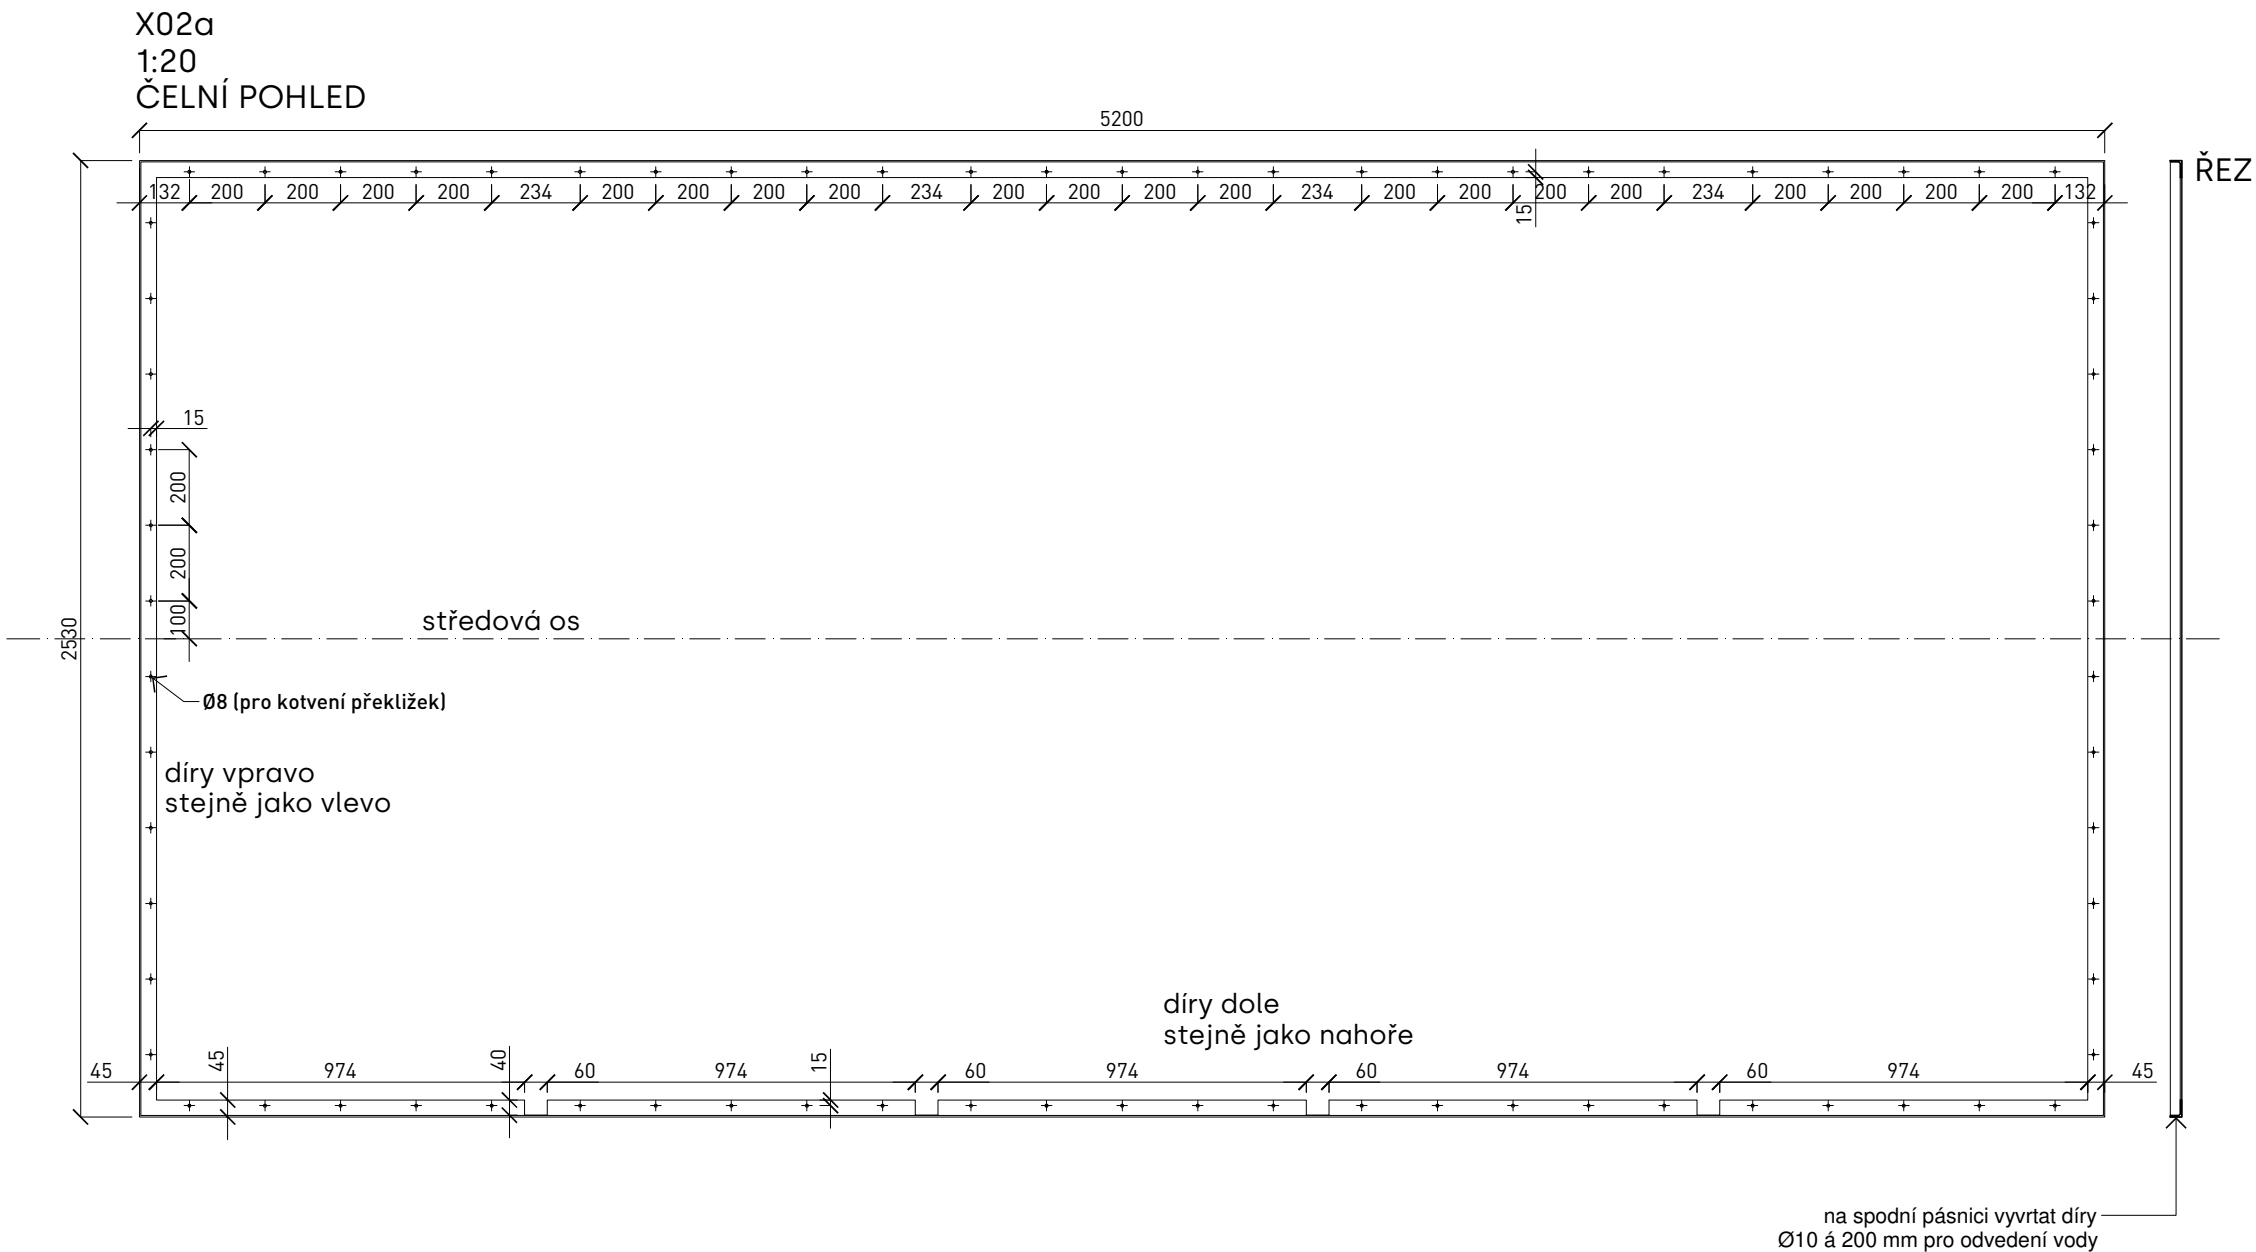

OBROZENÍ LÍPOVÉHO NÁM. V POŘÍČÍ U TRUTNOVA

INVESTOR / STAVEBNÍK
MĚSTO TRUTNOV
SLOVANSKÉ NÁMĚSTÍ 165, 541 16 TRUTNOV
E-MAIL: JELINEK@TRUTNOV.CZTEL.:499803232
IČO:00278360DIČ:CZ00278360


GENERÁLNÍ PROJEKTANT
ING.ARCH. JAN VEISSER
BRANDLOVA 423, 284 01 KUTNÁ HORA
E-MAIL:JAN.VEISSER@GMAIL.COM TEL.:+420776760280

ARCHITEKT
ING. ARCH. JAN VEISSER
ING. ARCH. BARBORA SKALOVÁ

ZODPOVĚDNÝ PROJEKTANT
ING. ARCH. JAN VEISSER

VYPRACOVAL
ING. ARCH. BARBORA SKALOVÁ

RAZÍTKO, PODPIS

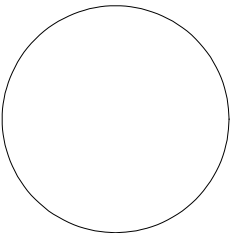

±0,000 = 391,89 = [m.n.m.]

ČÁST DOKUMENTACE
D.1.1.5 MOBILIÁŘ

VÝKRES
M.105 VÝVĚSKA S PLOCHOU
PRO VÝLEP



STUPEŇ
DOKUMENTACE PRO PROVEDENÍ STAVBY
FORMÁT
A4x2

MĚŘÍTKO
1 : 20
DATUM
03/2023

ČÍSLO VÝKRESU
PARÉ

D.1.1.5

POPIS:	ROZMĚR (mm):	MATERIÁL:	POVRCH:	POČET:	KOTVENÍ:
M.105 VÝVĚSKA S PLOCHOU PRO VÝLEP	---	ŽÁROVĚ ZINKOVANÁ OCEL	KOMAXIT BARVA ANTRACIT RAL 7016 MATNÝ	1 KUS	ZABETONOVAT DO BETONOVÝCH PATEK
SOUČÁSTÍ VÝROBKU JE: Typová osvětlená vývěska 1000 x 1600 Typová skříň oceloplechová s montážním panelem V400xŠ300xH200 IP66 - přestříkána na RAL 7016 ANTRACIT matná					

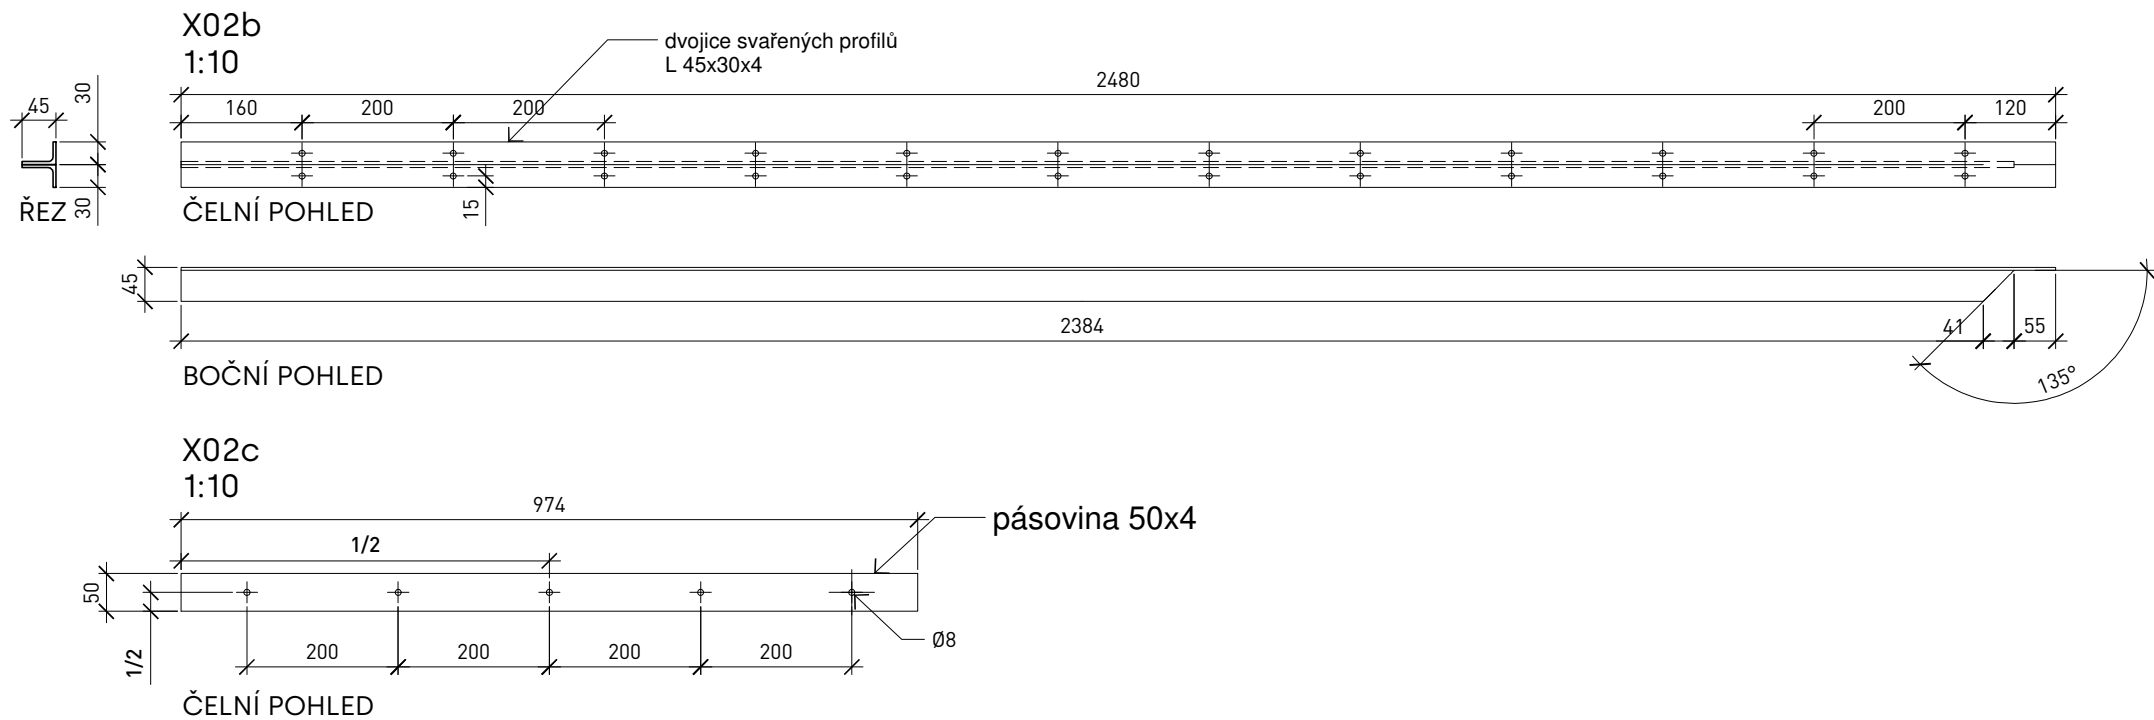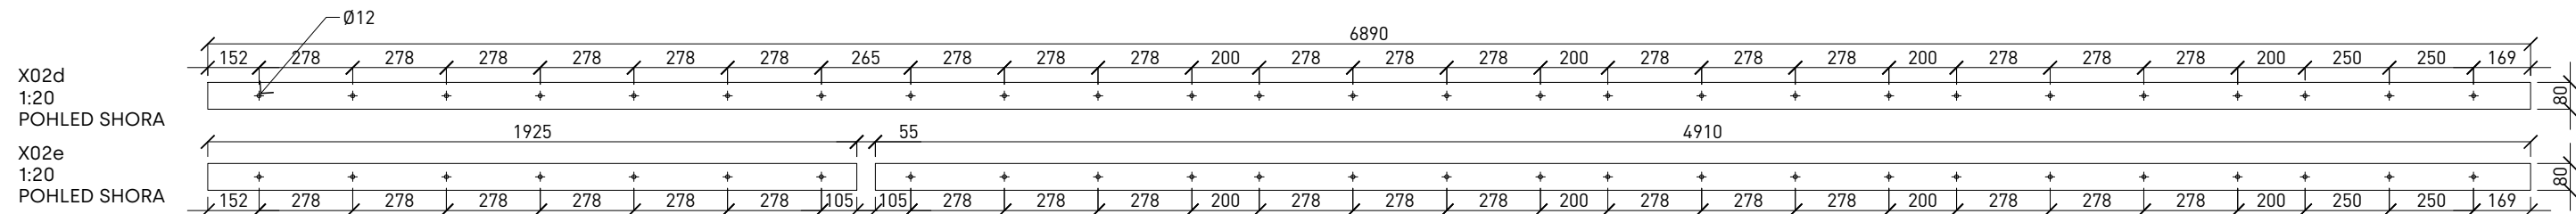

OBROZENÍ LÍPOVÉHO NÁM. V POŘÍČÍ U TRUTNOVA

INVESTOR / STAVEBNÍK
MĚSTO TRUTNOV
SLOVANSKÉ NÁMĚSTÍ 165, 541 16 TRUTNOV
E-MAIL: JELINEK@TRUTNOV.CZ TEL.: 499803232
IČO: 00278360 DIČ: CZ00278360


GENERÁLNÍ PROJEKTANT
ING. ARCH. JAN VEISSER
BRANDLOVA 423, 284 01 KUTNÁ HORA
E-MAIL: JAN.VEISSER@GMAIL.COM TEL.: +420776760280

ARCHITEKT
ING. ARCH. JAN VEISSER
ING. ARCH. BARBORA SKALOVÁ

ZODPOVĚDNÝ PROJEKTANT
ING. ARCH. JAN VEISSER

VYPRACOVAL
ING. ARCH. BARBORA SKALOVÁ

RAZÍTKO, PODPIS

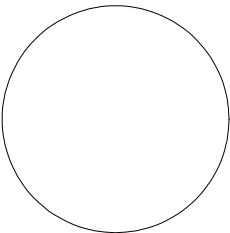

±0,000 = 391,89 = [m.n.m.]

ČÁST DOKUMENTACE
D.1.1.5 MOBILIÁŘ

VÝKRES
M.105 VÝVĚSKA S PLOCHOU
PRO VÝLEP

STUPEŇ
DOKUMENTACE PRO PROVEDENÍ STAVBY

FORMÁT
A4x2

MĚŘÍTKO
1 : 20, 1 : 10

DATUM
03/2023

ČÍSLO VÝKRESU

PARÉ

D.1.1.5

SOUČÁSTÍ VÝROBKU JE:
Typová osvětlená vývěska 1000 x 1600
Typová skříň oceloplechová s montážním panelem V400xŠ300xH200 IP66 - přestříkána na RAL 7016 ANTRACIT matná

POPIS:	ROZMĚR (mm):	MATERIÁL:	POVRCH:	POČET:	KOTVENÍ:
M.105 VÝVĚSKA S PLOCHOU PRO VÝLEP	---	ŽÁROVĚ ZINKOVANÁ OCEL	KOMAXIT BARVA ANTRACIT RAL 7016 MATNÝ	1 KUS	ZABETONOVAT DO BETONOVÝCH PATEK